
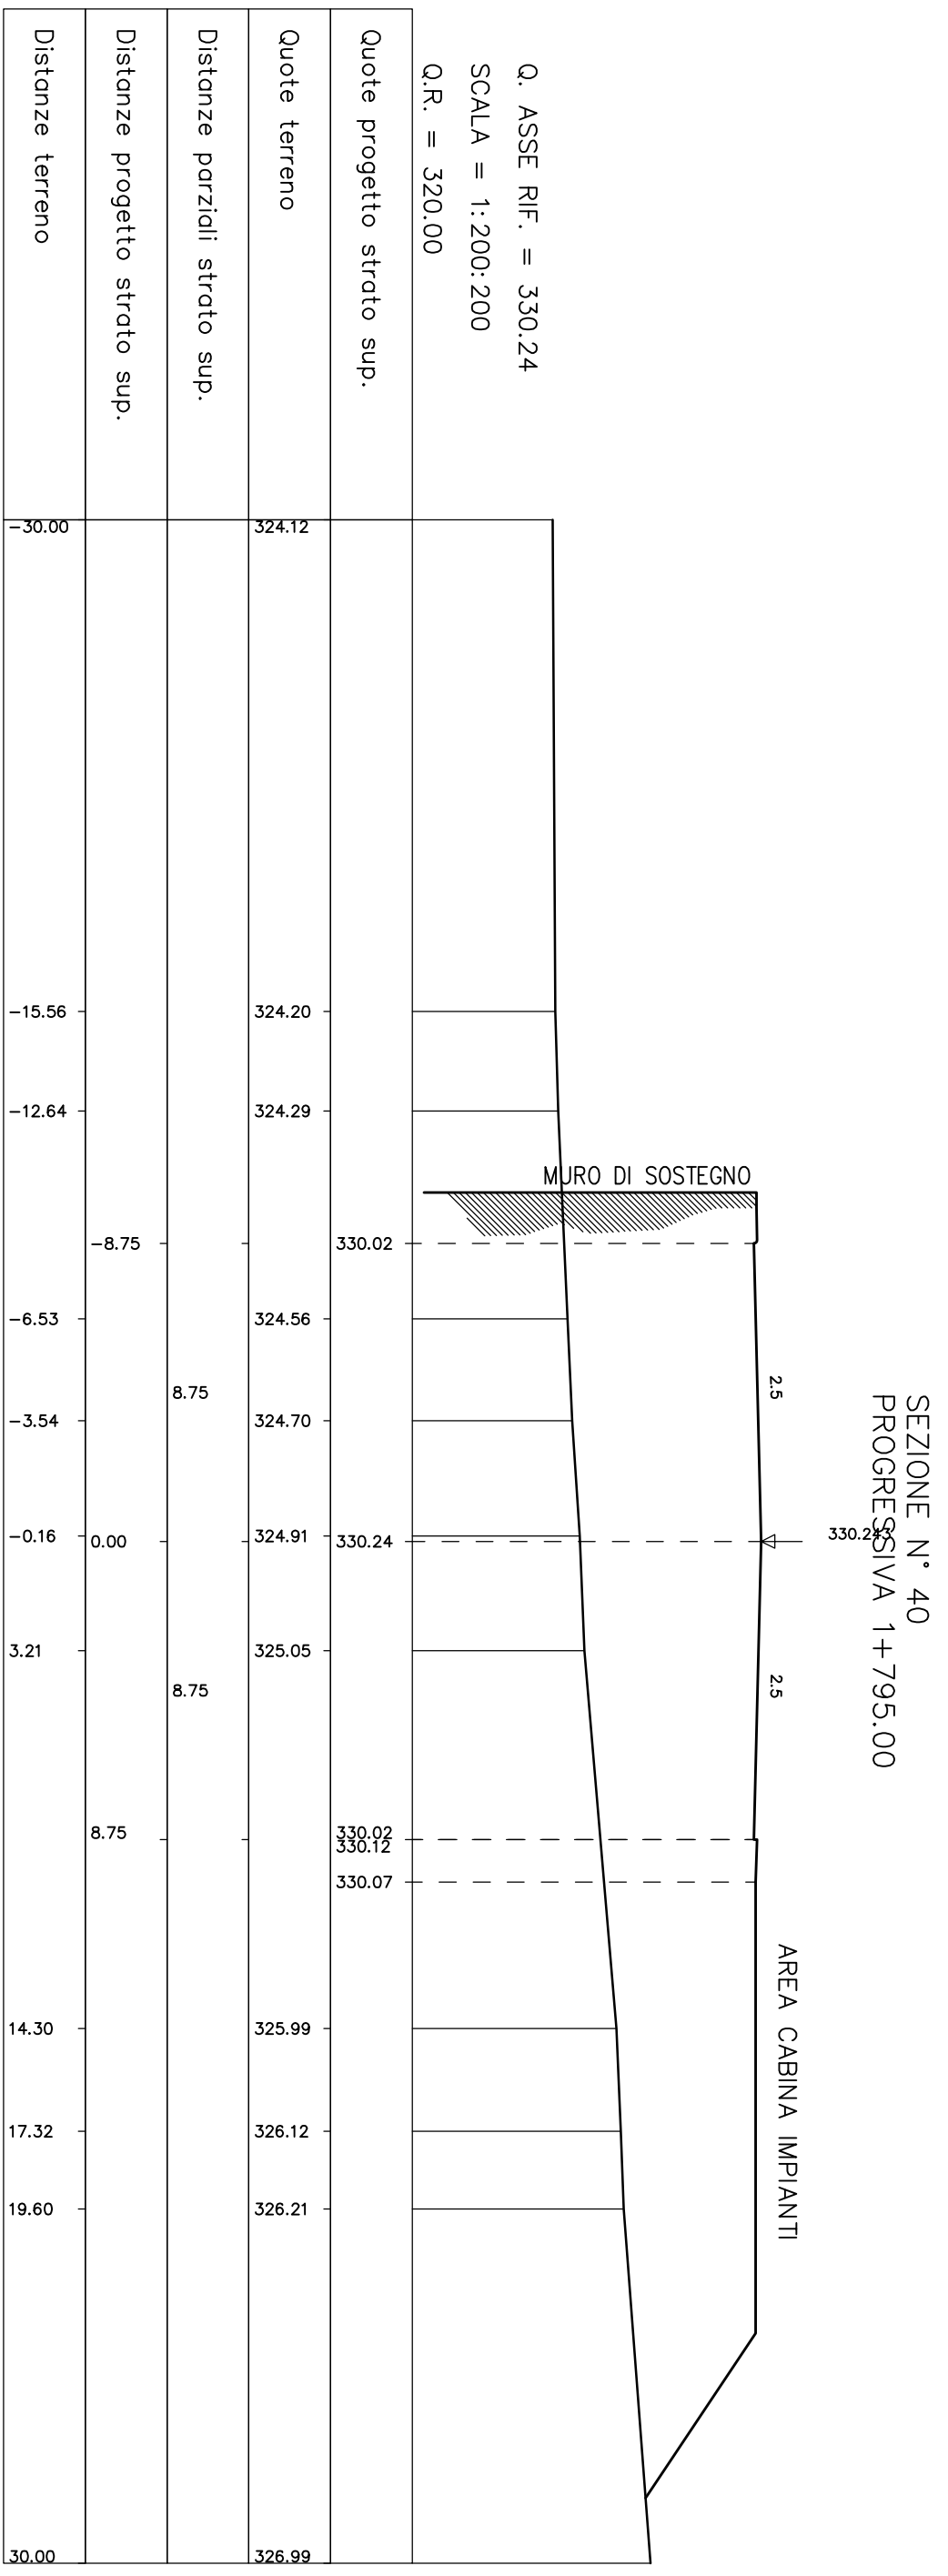
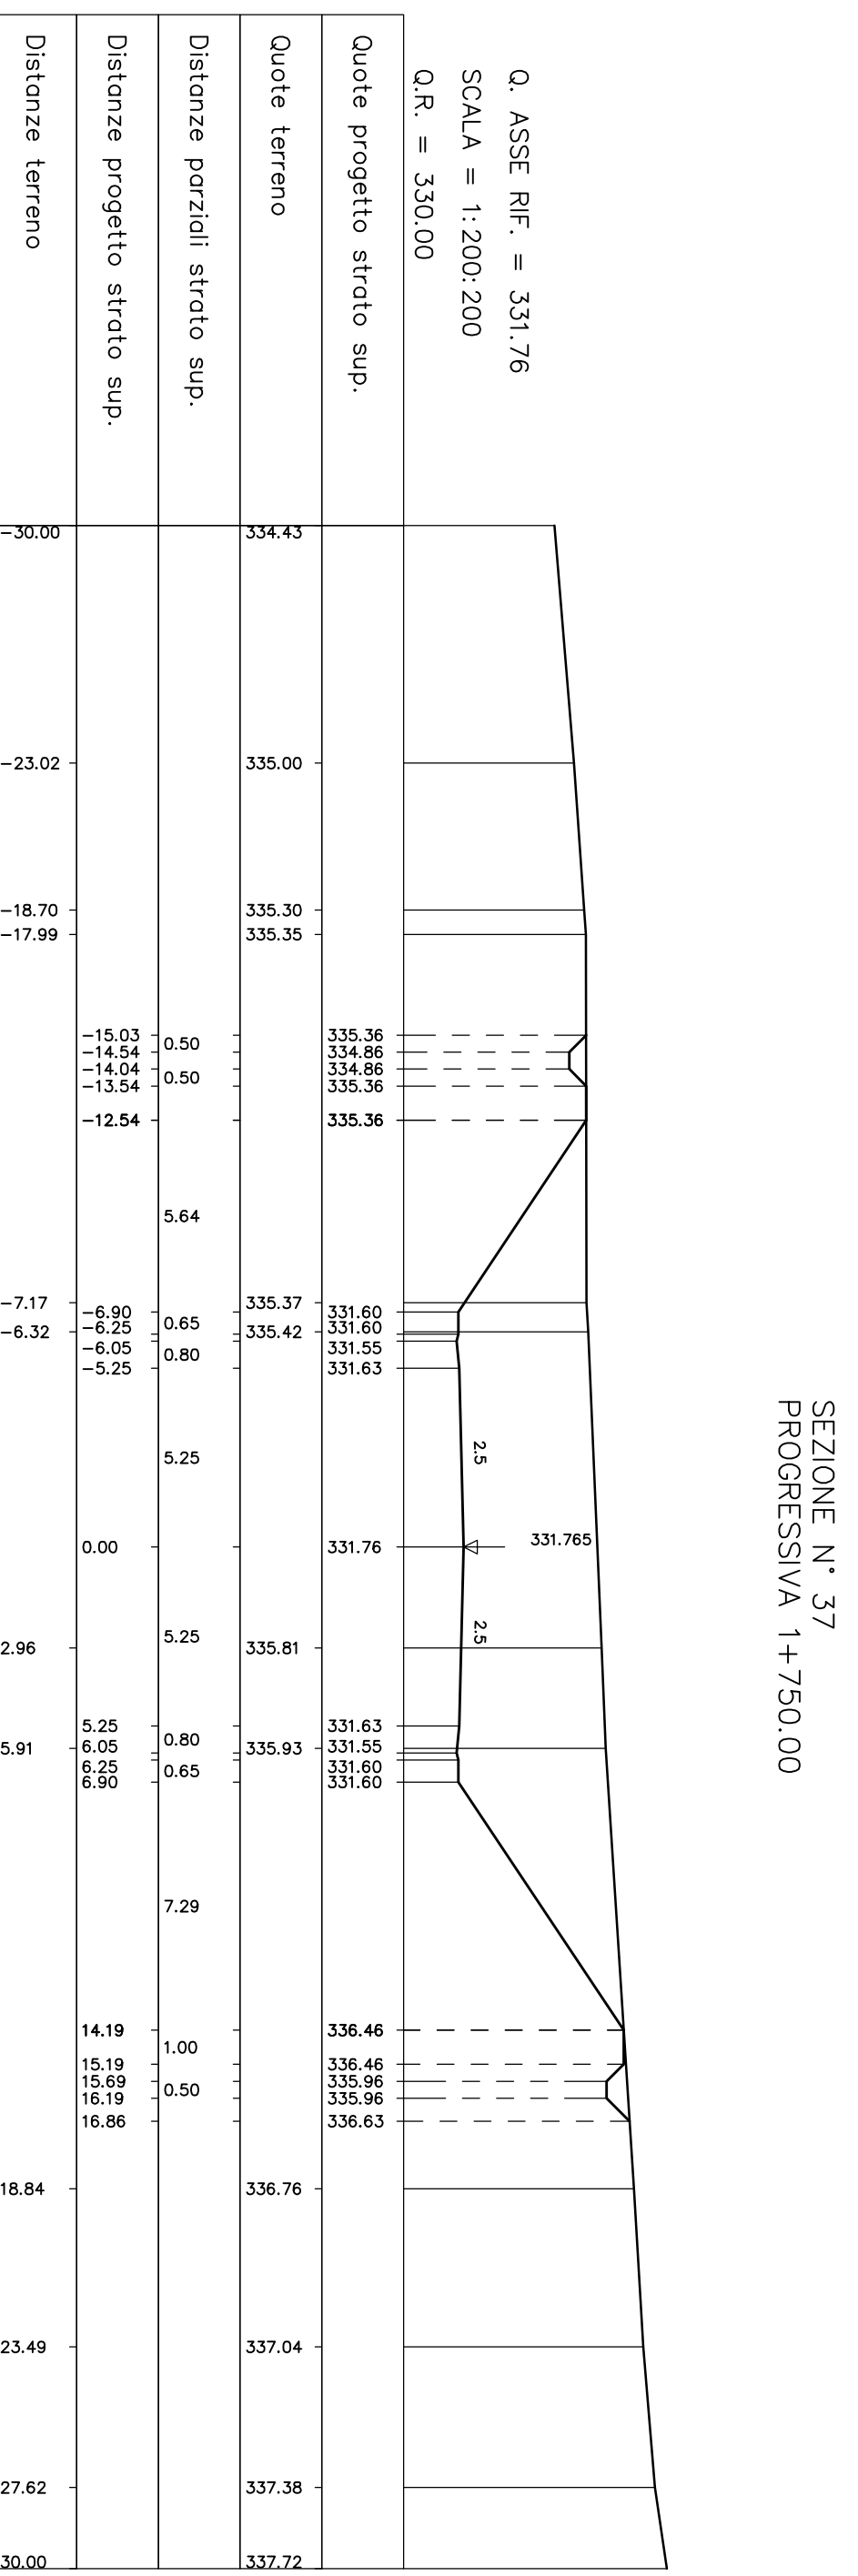
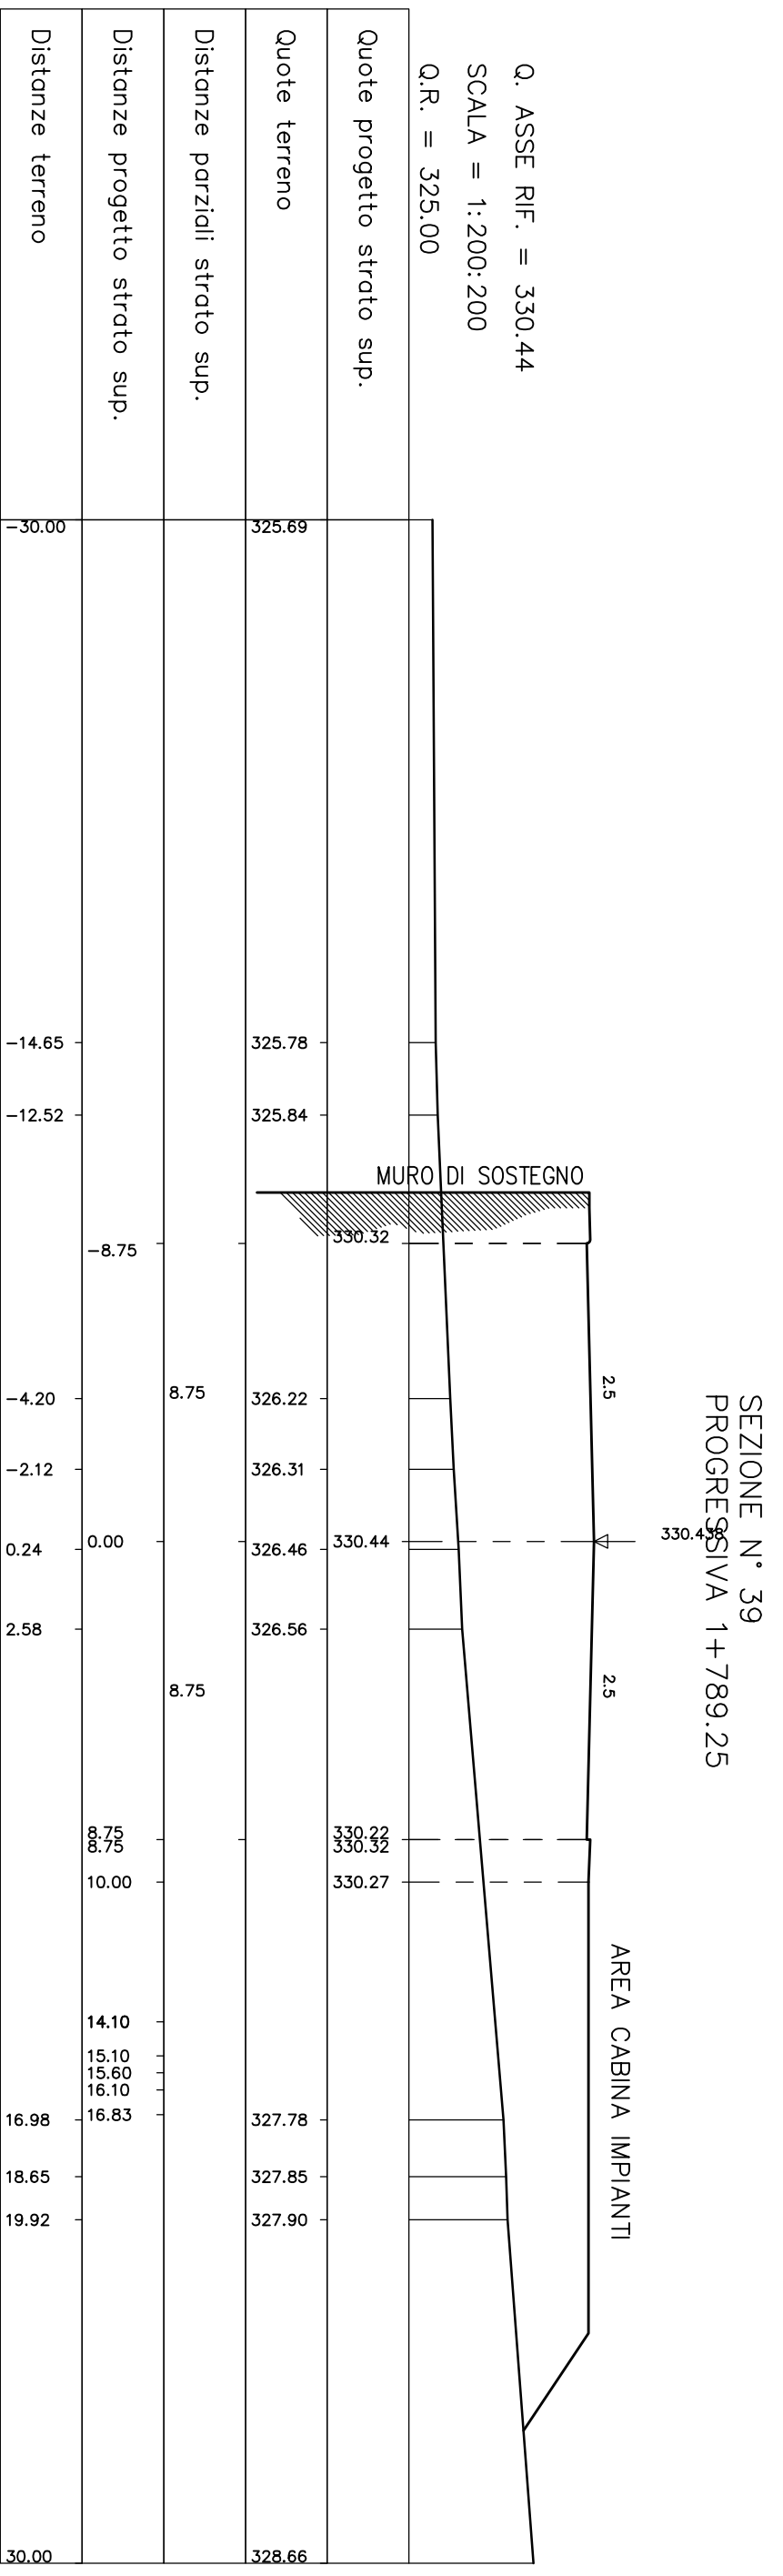
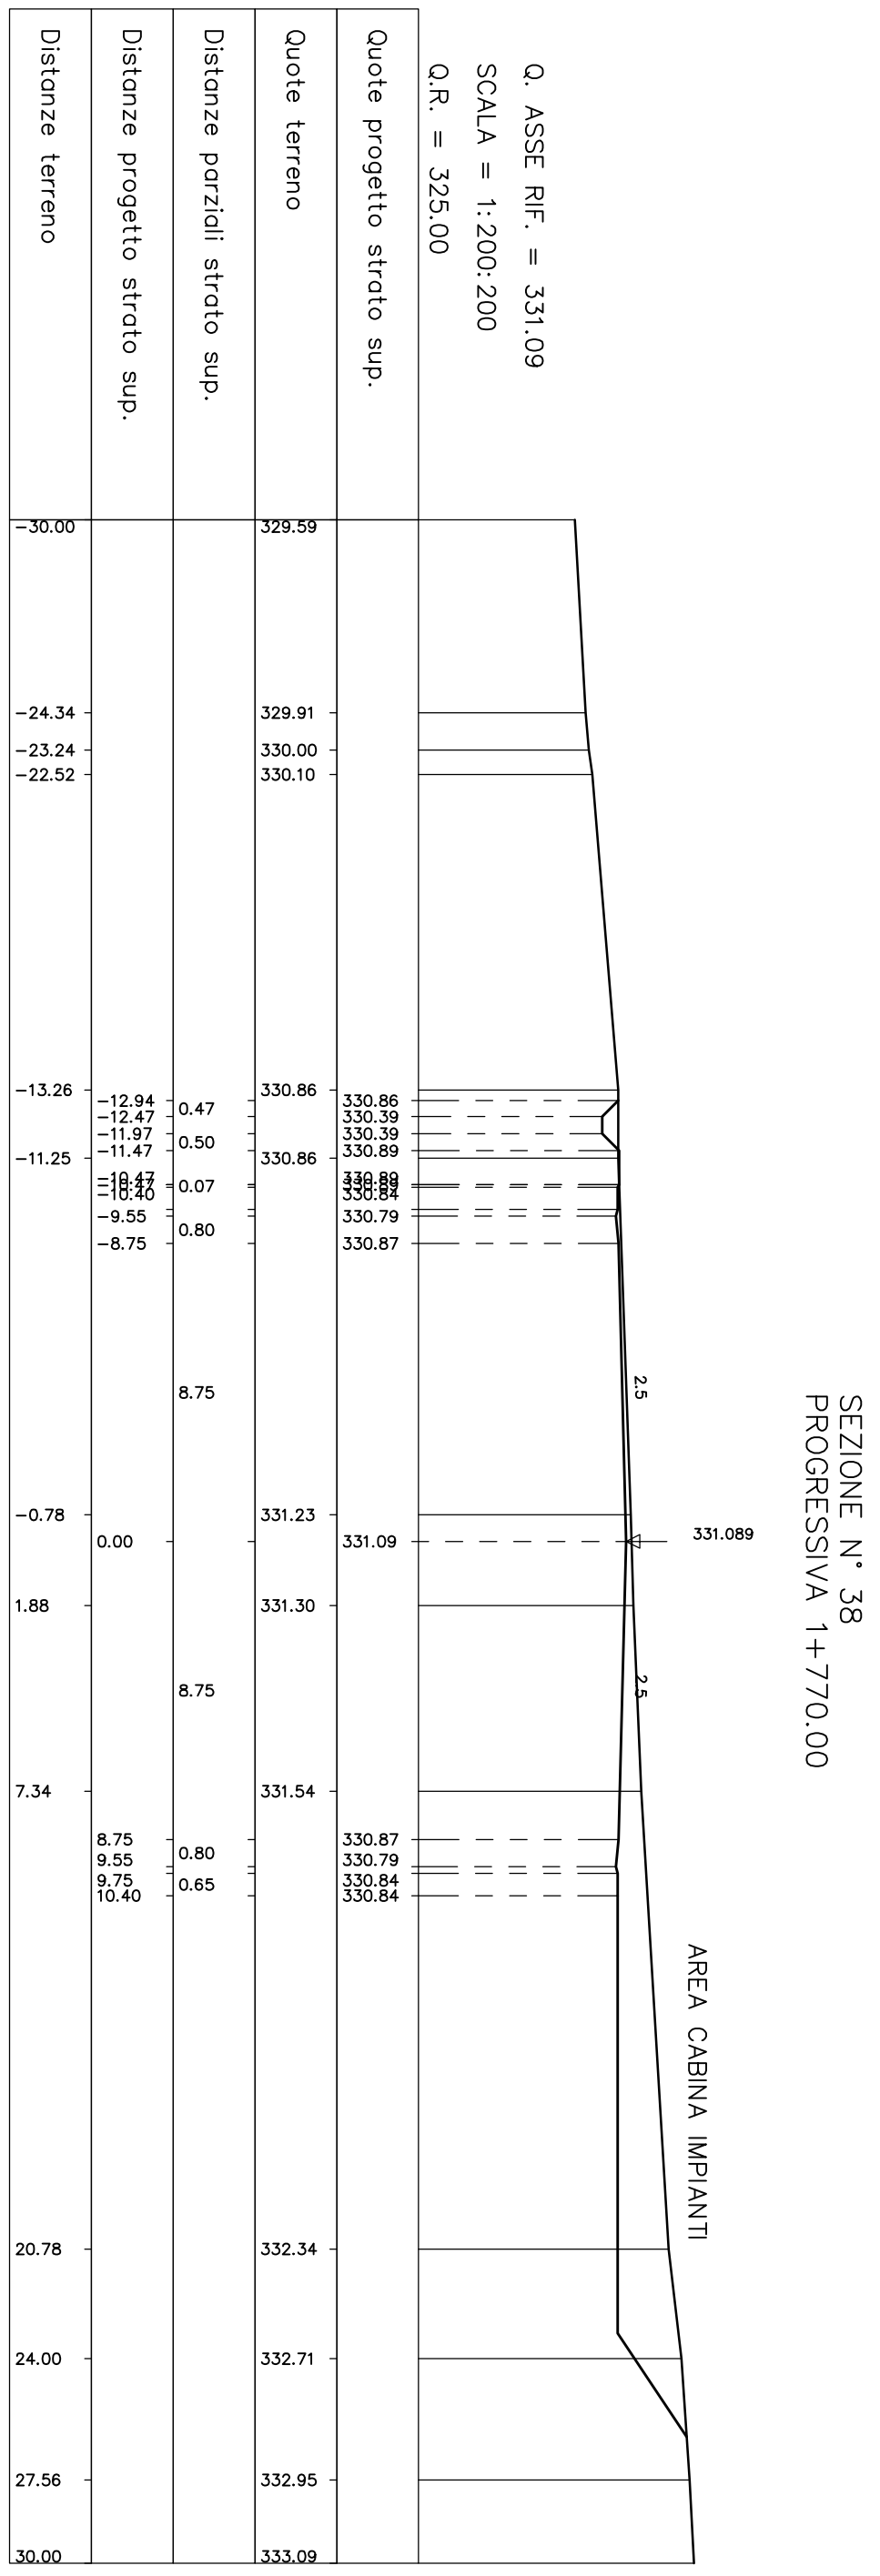
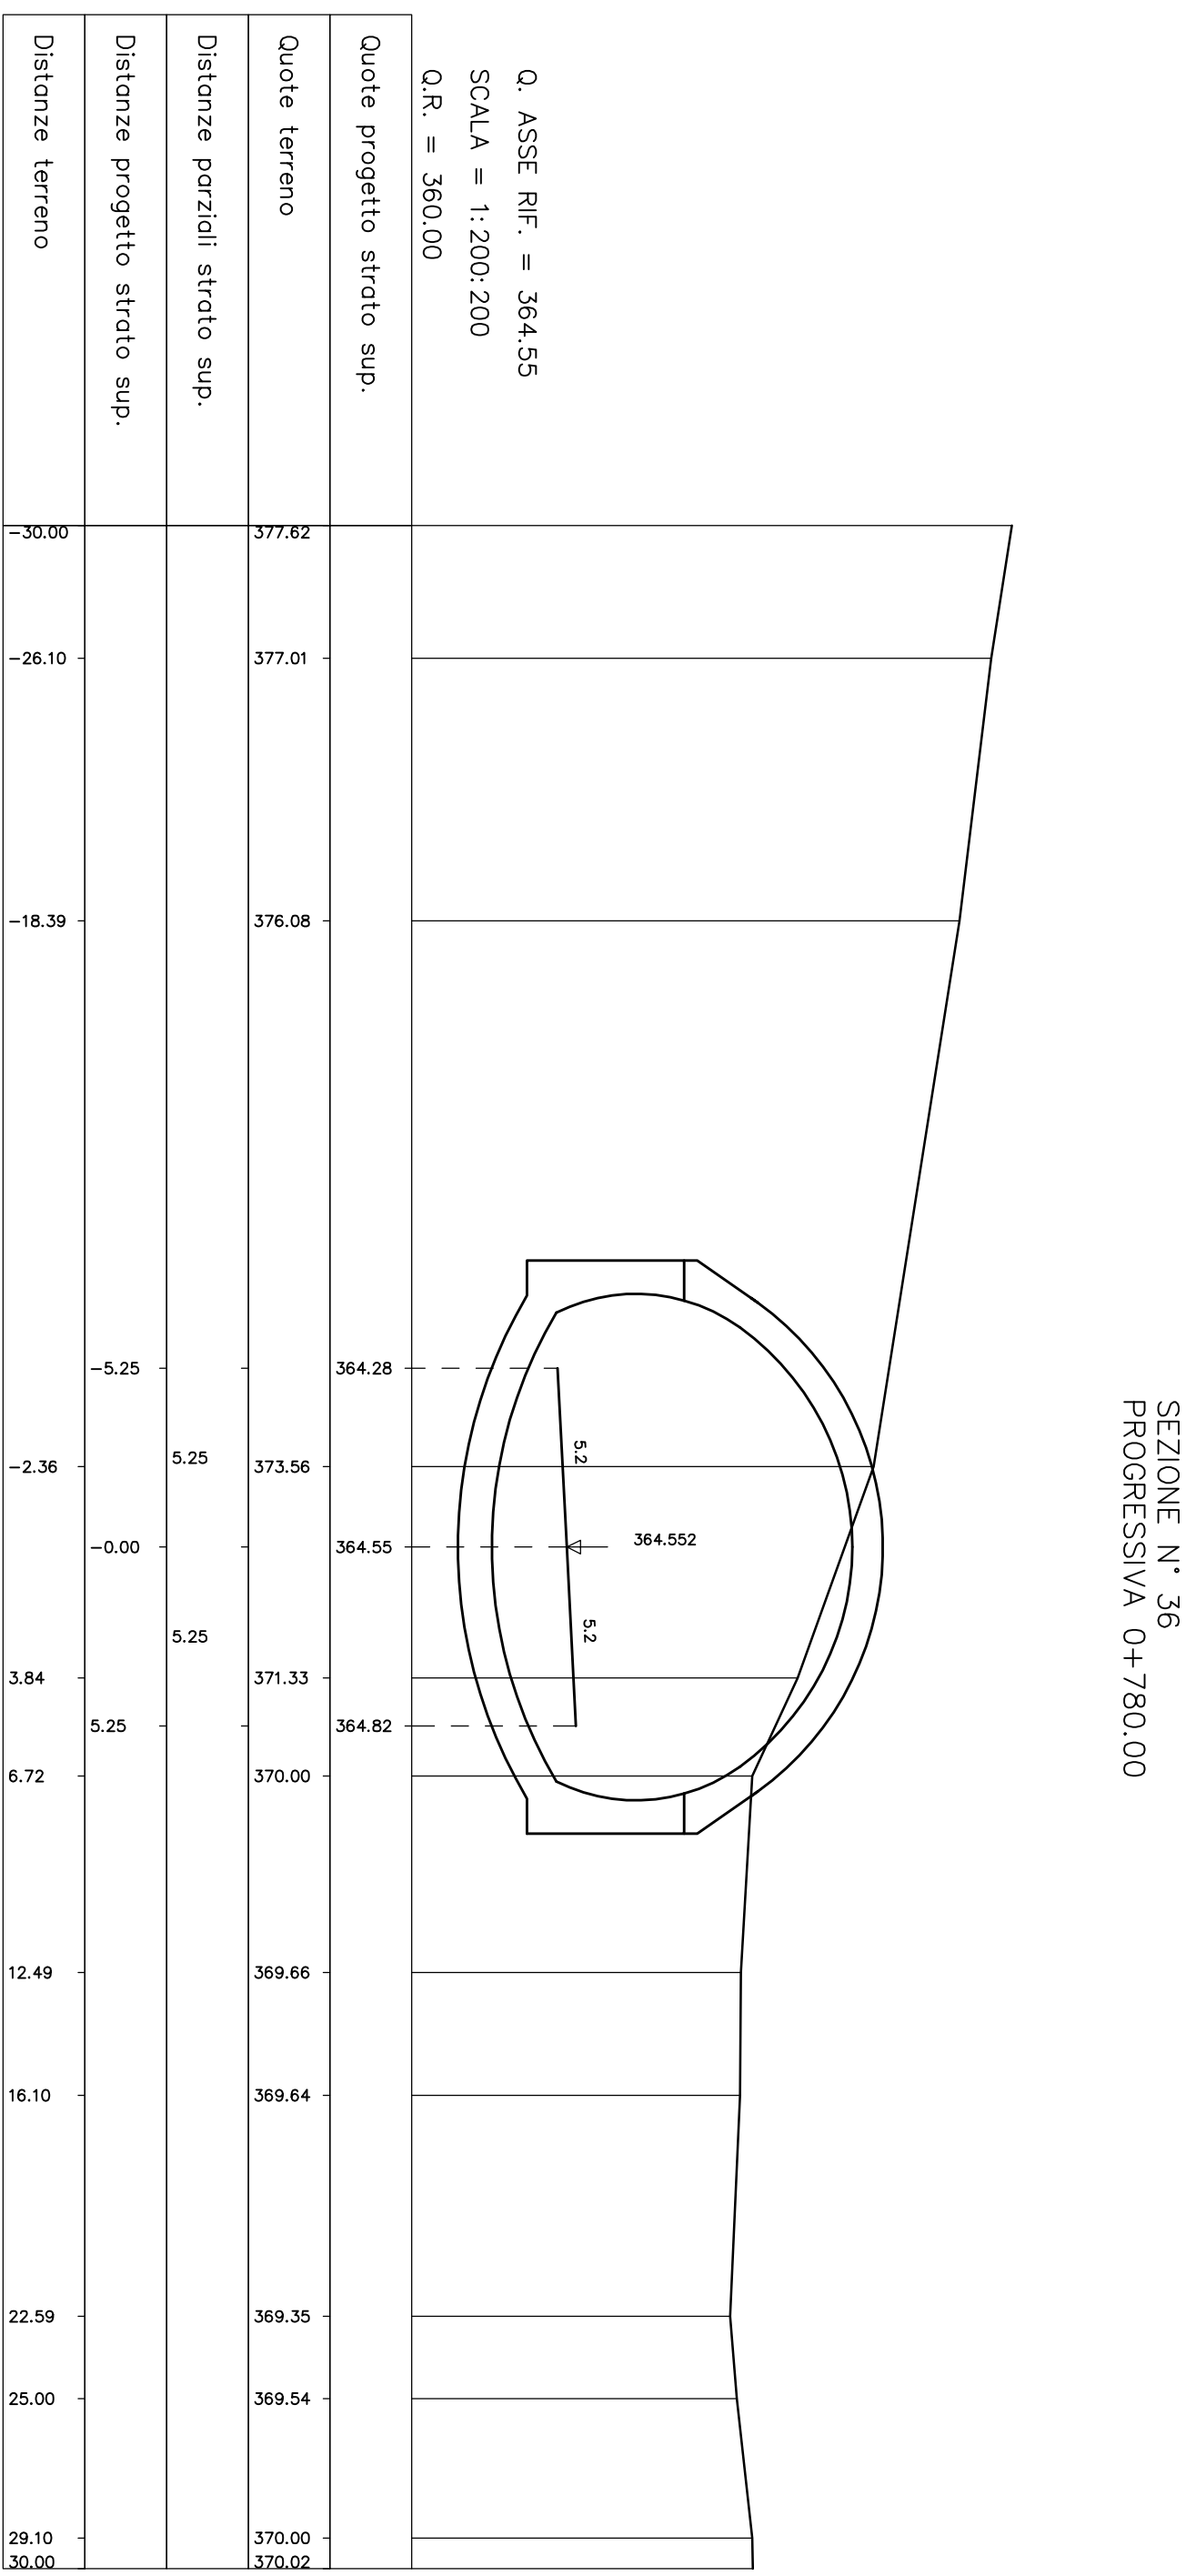


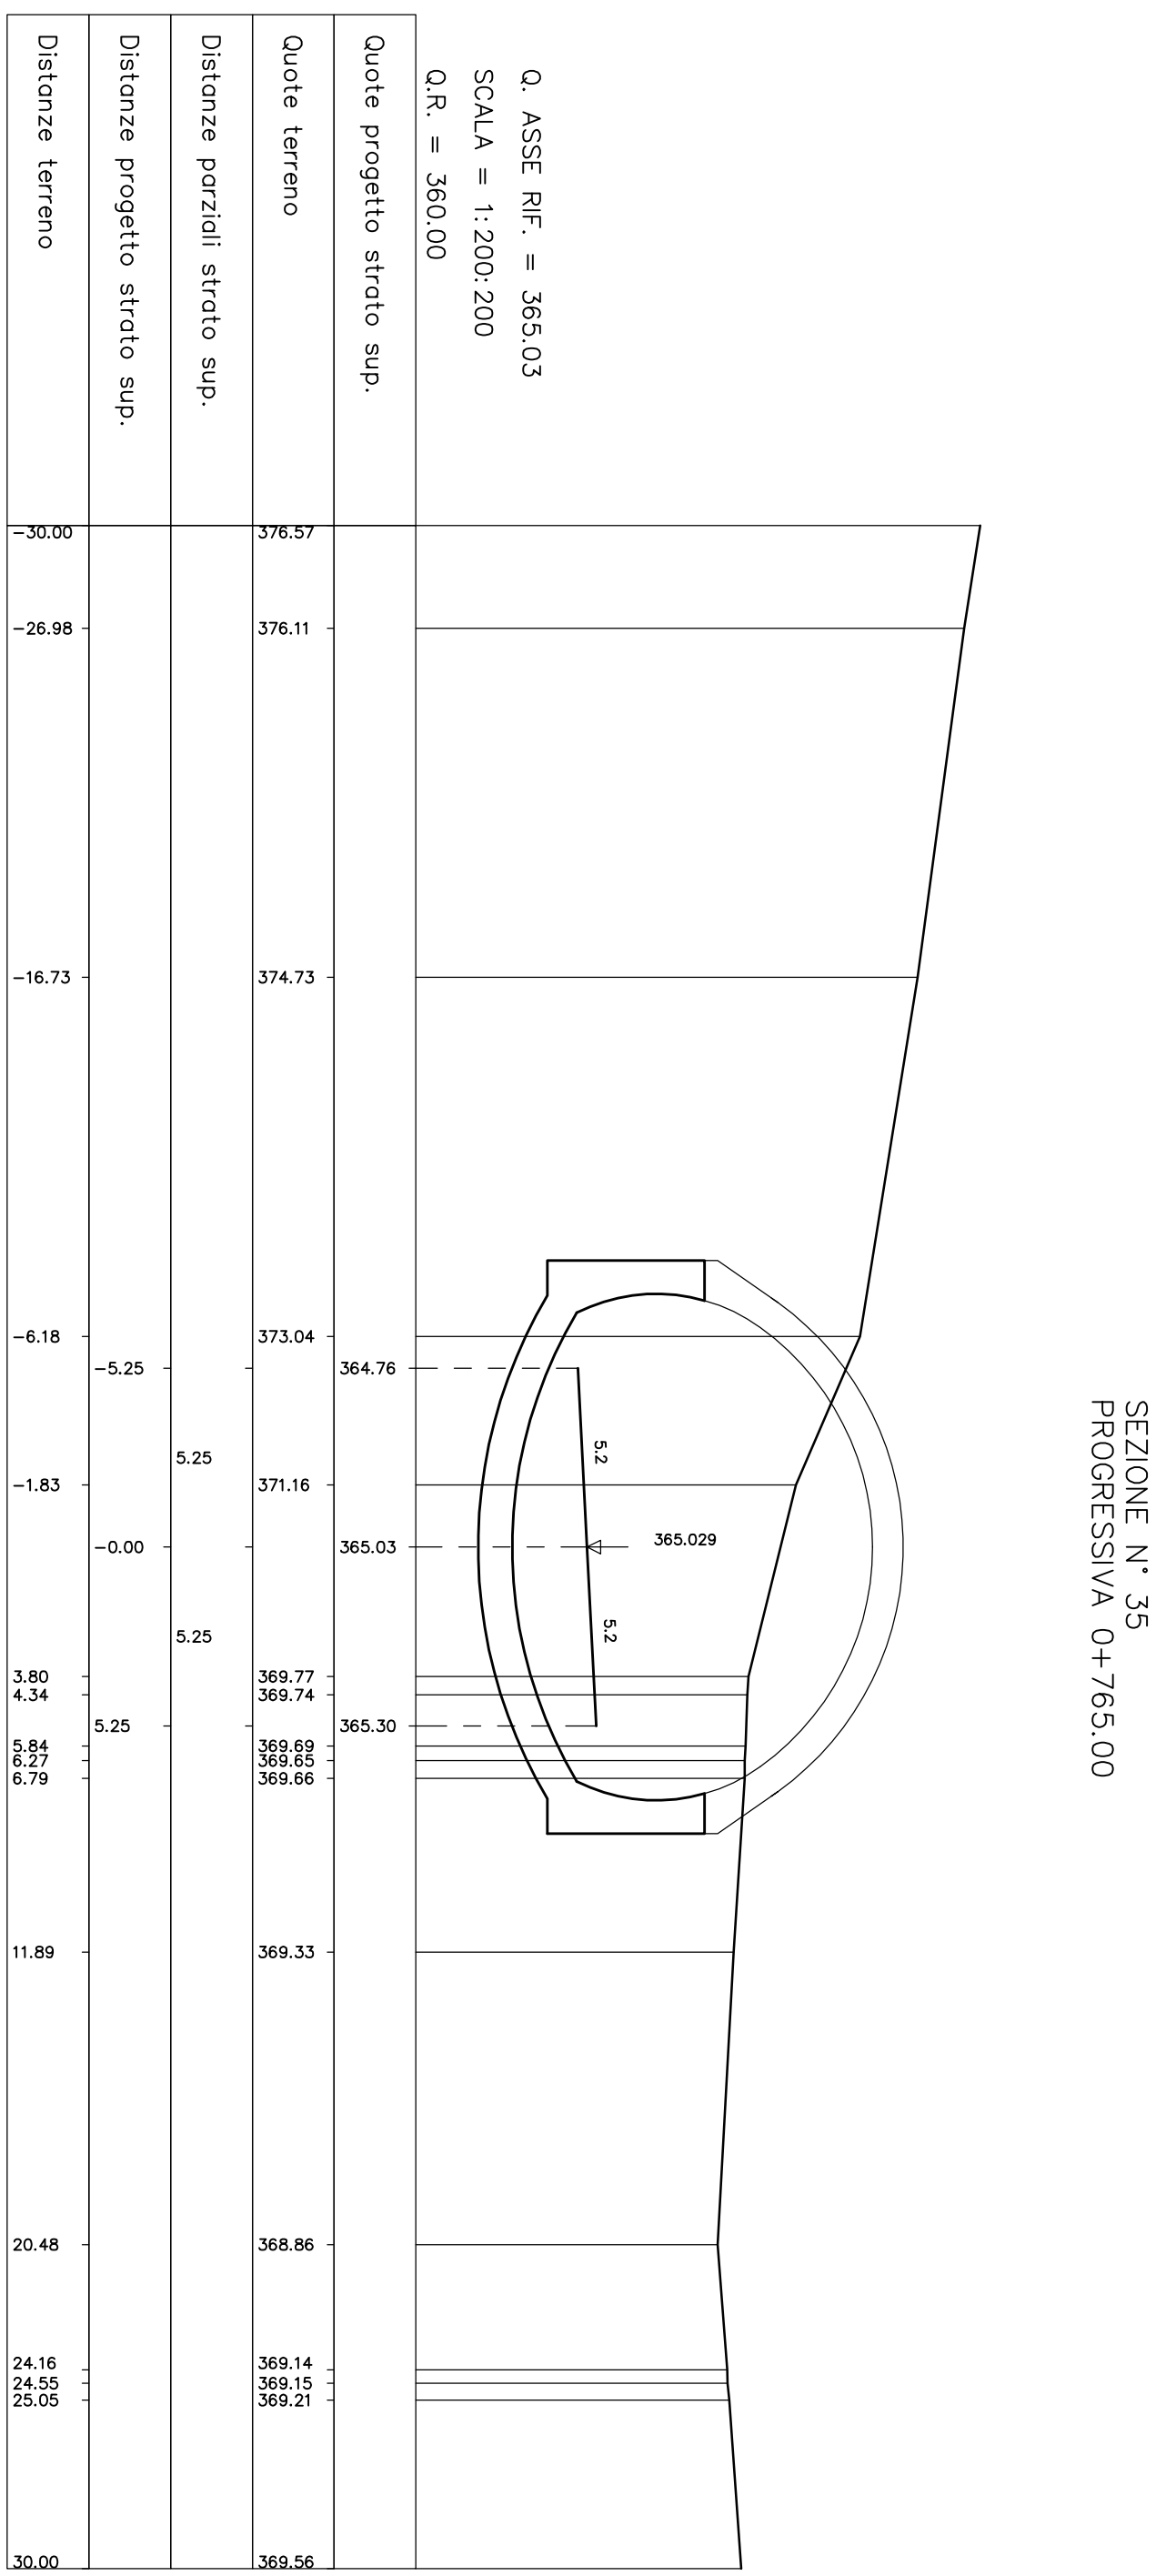

PROVINCIA DI CHIETI

PROGETTO DEFINITIVO

ADEGUAMENTO DELLE S.S. 81-84
TRATTO GUARDIAGRELE-EST
INNESTO S.S. 652 "VAL DI SANGRO"
LOTTO I

RESPONSABILE PROGETTAZIONE		INSEGNAMENTO		modulatore	
Dott. Ing. Federico Bezzi		A. 27.1.		SILEC S.p.A.	
Dott. Ing. Federico Bezzi		A. 27.1.		Divisione Progettazione	
Dott. Ing. Giovanni Zilio		A. 27.1.		SILP	
Dott. Arch. Antonio Strazi		A. 27.1.		SILP	
Dott. Arch. Antonio Strazi		A. 27.1.		SILP	
PROGETTO DELL'INFRASTRUTTURA
Sezioni trasversali

Da 35 a 40

SCALA : 1:200

CODICE IDENTIFICATIVO :

FAS/LOTTO DDC OPERA/DISCIPLINA PROSEG. REV.

D1

W9

00000

006

A