ESTRATTO CATASTALE 1:1000

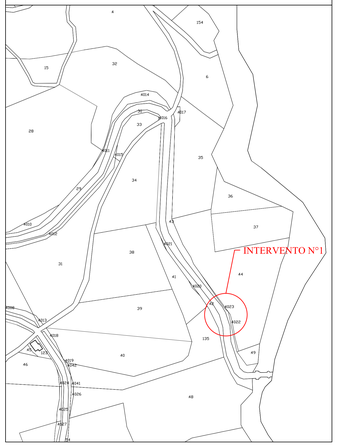

Provincia di Chieti

SETTORE N. 6

Pianificazione, Progettazione e Manutenzione Stradale
Concessioni - Espropri
SERVIZIO AMMINISTRATIVO VIABILITA'

PROGETTO ESECUTIVO

LAVORI DI MANUTENZIONE STRAORDINARIA E RISANAMENTO
FRANE SULLA S.P. EX S.S. 364 ATESSA - CASALBORDINO

INTERVENTO N° 1

IL PROGETTISTA

Dott. Ing. Fantasia A. Giacomo

TAVOLA 9

SCALA VEDI

DATA

IL RESPONSABILE DEL PROCEDIMENTO

Spazio Riservato agli Uffici

Dott. Ing. Fantasia Augusto Giacomo
Via Cavalieri di Vittorio Veneto, 43 - 66041 Atessa (CH)
Tel. 0872/862196 - Cellulare 328/3879004
E-mail: ingfantasia@tin.it

INTERVENTO N°1 (al Km. 14 + 600)

PIANTA ESISTENTE (1° tratto) scala 1:200

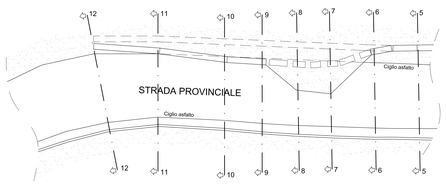

INTERVENTO N°1 (al Km. 14 + 600)

PIANTA ESISTENTE (2° tratto) scala 1:200

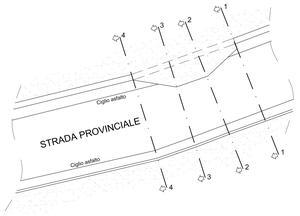

INTERVENTO N°1 (al Km. 14 + 600)

PIANTA PROGETTO (1° tratto) scala 1:200

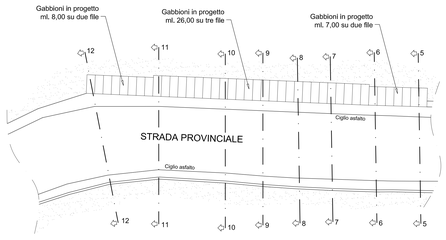

INTERVENTO N°1 (al Km. 14 + 600)

PIANTA PROGETTO (2° tratto) scala 1:200

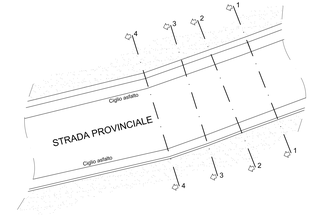

SEZIONE 1
Scala 1:200

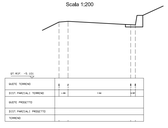

SEZIONE 2
Scala 1:200

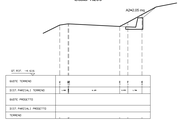

SEZIONE 3
Scala 1:200

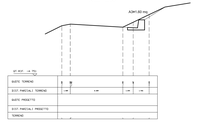

SEZIONE 4
Scala 1:200

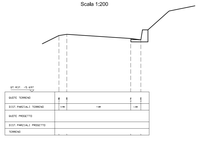

SEZIONE 5
Scala 1:200

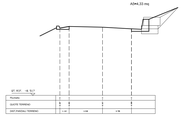

SEZIONE 6
Scala 1:200

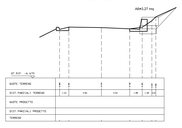

SEZIONE 7
Scala 1:200

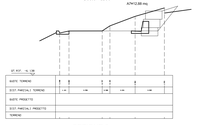

SEZIONE 8
Scala 1:200

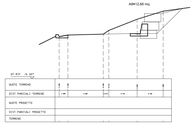

SEZIONE 9
Scala 1:200

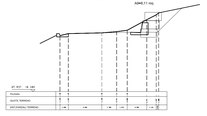

SEZIONE 10
Scala 1:200

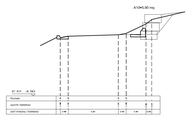

SEZIONE 11
Scala 1:200

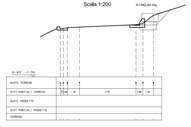

SEZIONE 12
Scala 1:200

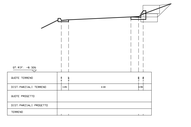

SEZIONE MURO TIPO 1

Scala 1:50

SEZIONE MURO TIPO 2

Scala 1:50

SEZIONE TIPO

Esistente scala 1:50

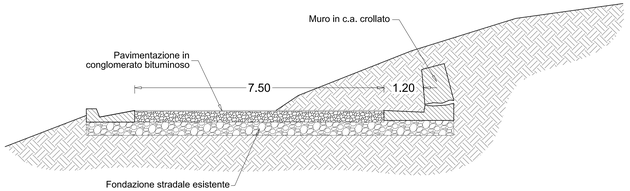

SEZIONE TIPO
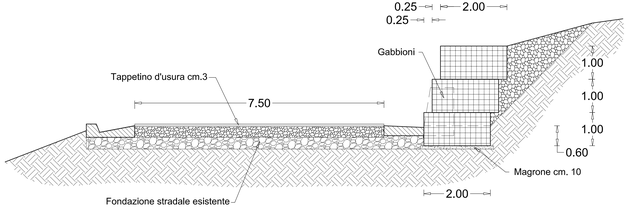
Progetto scala 1:50