



ESTRATTO CATASTALE 1:1000

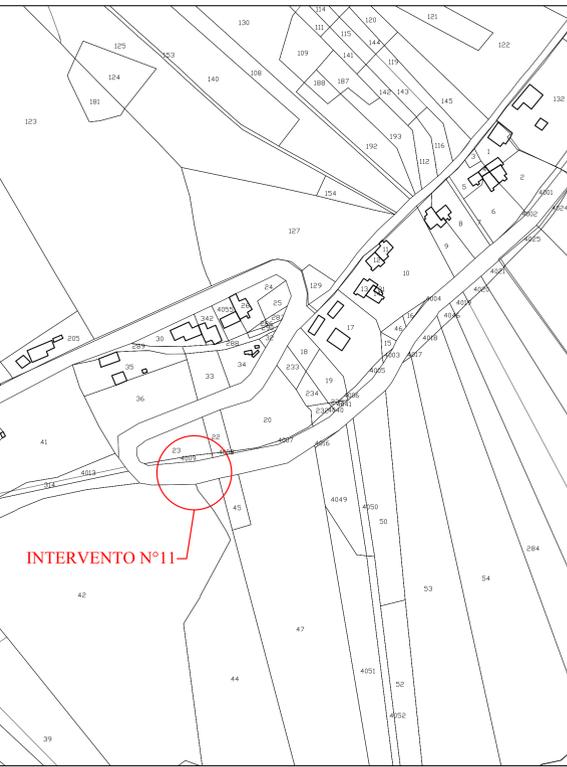


INTERVENTO N°11 (al Km. 17 + 990)

PIANTA ESISTENTE scala 1:200

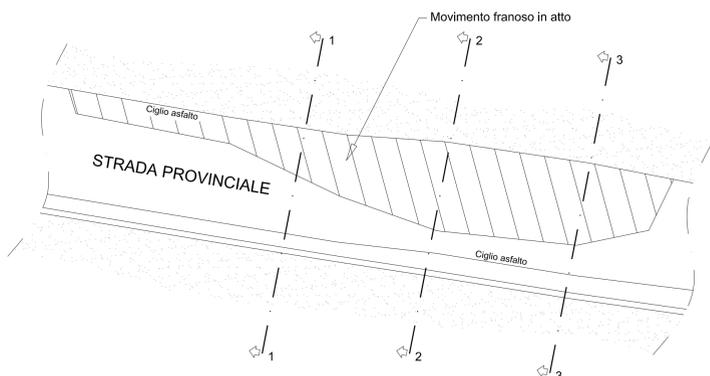


INTERVENTO N°11 (al Km. 17 + 990)

PIANTA PROGETTO scala 1:200

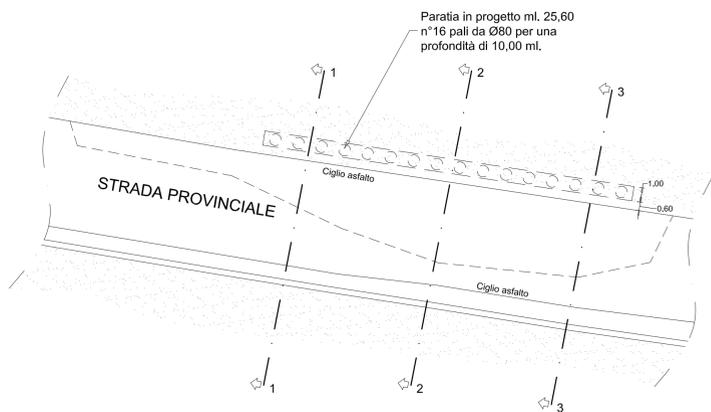

SEZIONE 1

Scala 1:100

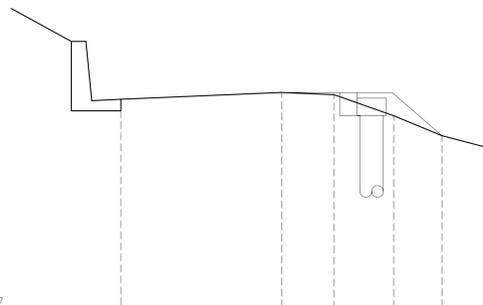


QT. RIF. -7, 037

QUOTE TERREND	0,475	0,711	0,503	0,094	0,304
DIST. PARZIALI TERREND		5,910	1,826	2,027	5,604
QUOTE PROGETTO					
DIST. PARZIALI PROGETTO					

SEZIONE 2

Scala 1:100

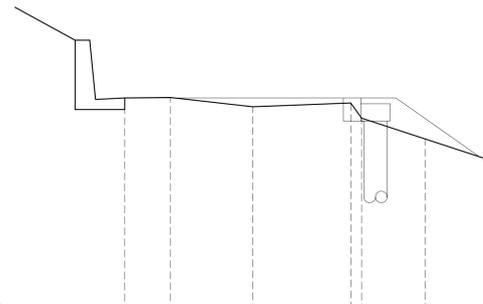


QT. RIF. -6, 462

QUOTE TERREND	1,025	1,026	0,910	1,042	0,542	0,180
DIST. PARZIALI TERREND	1,709	4,403	3,397	3,842	0,284	0,180
QUOTE PROGETTO						
DIST. PARZIALI PROGETTO						

SEZIONE 3

Scala 1:100

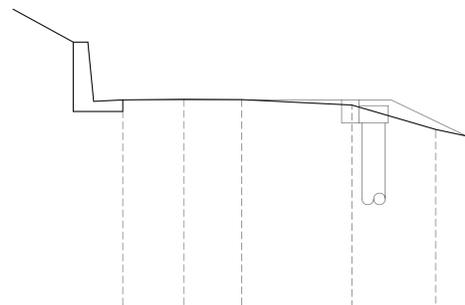


QT. RIF. -5, 841

QUOTE TERREND	1,05	1,711	1,35	0,0	0,005
DIST. PARZIALI TERREND	0,097	1,912	3,797	0,871	0,005
QUOTE PROGETTO					
DIST. PARZIALI PROGETTO					


SEZIONE TIPO

Esistente scala 1:50

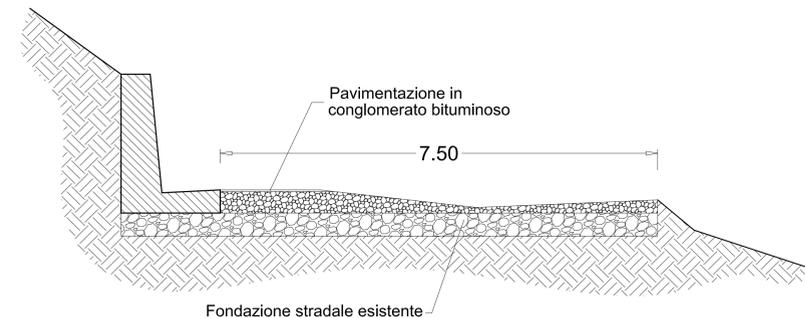

SEZIONE TIPO

Progetto scala 1:50

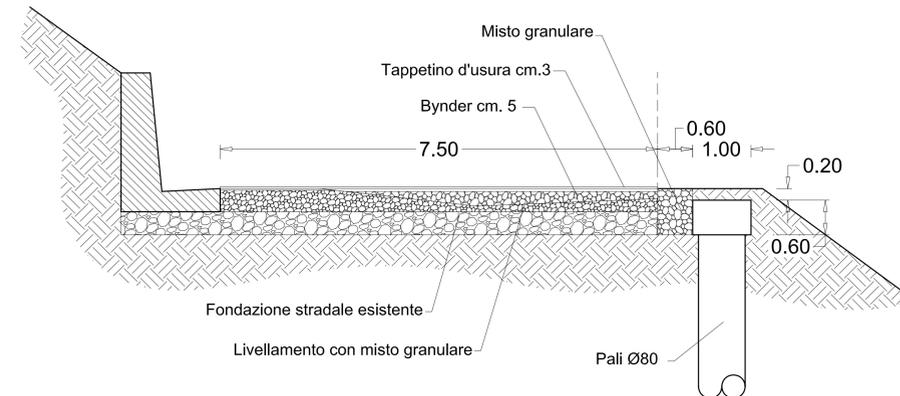

Provincia di Chieti

SETTORE N. 6

Planificazione, Progettazione e Manutenzione Stradale
Concessioni - Espropri
SERVIZIO AMMINISTRATIVO VIABILITA'

PROGETTO ESECUTIVO

LAVORI DI MANUTENZIONE STRAORDINARIA E RISANAMENTO
FRANE SULLA S.P. EX S.S. 364 ATESSA - CASALBORDINO

INTERVENTO N° 11

IL PROGETTISTA

TAVOLA **19**

SCALA VEDI

DATA

Dott. Ing. Fantasia A. Giacomo

IL RESPONSABILE DEL PROCEDIMENTO

Spazio Riservato agli Uffici

Dott. Ing. Fantasia Augusto Giacomo

Via Cavalieri di Vittorio Veneto, 43 - 66041 Atezza (CH)

Tel. 0872/862196 - Cellulare 328/3879004

E-mail: ingfantasia@tin.it