



**SEZIONE 1**  
Scala 1:100

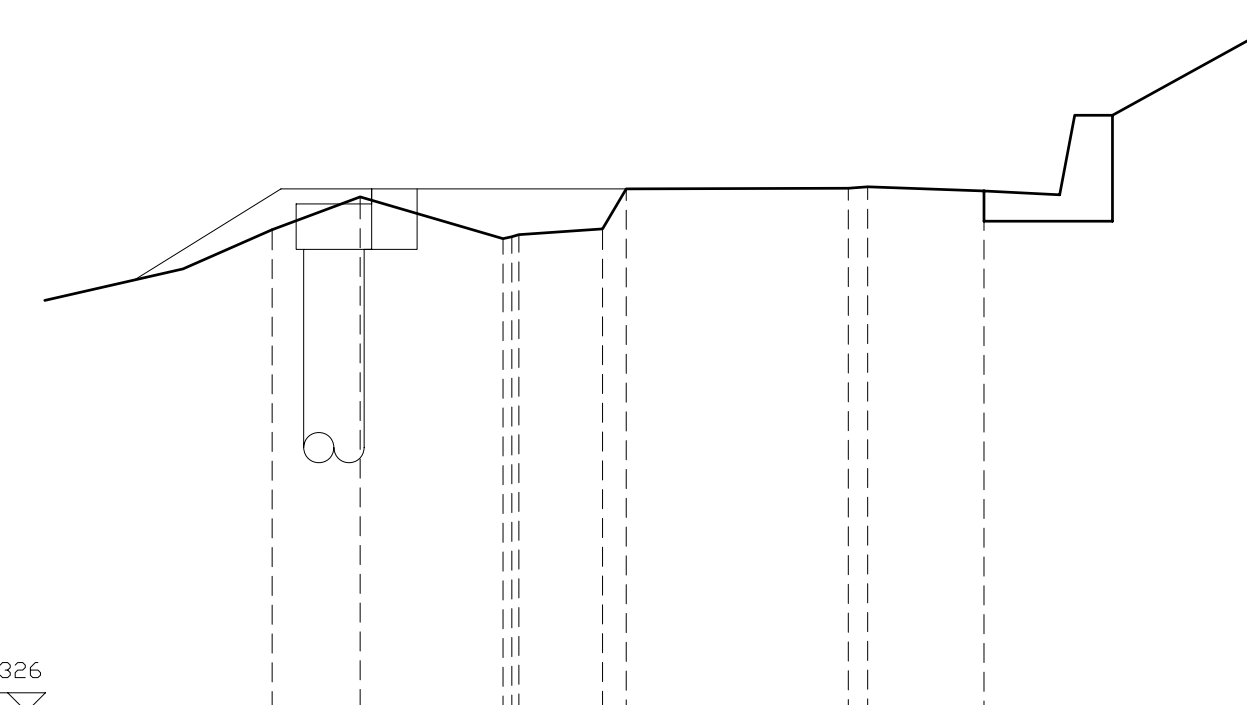

QT. RIF. -7.326


QUOTE TERREND	0.38	0.25	0.25	0.25	0.25	0.25	0.25	0.25	0.25
DIST. PARZIALI TERREND	1.143	1.990	1.100	1.100	0.907	0.5	1.940		
QUOTE PROGETTO									
DIST. PARZIALI PROGETTO									
Punto									

**SEZIONE 2**  
Scala 1:100

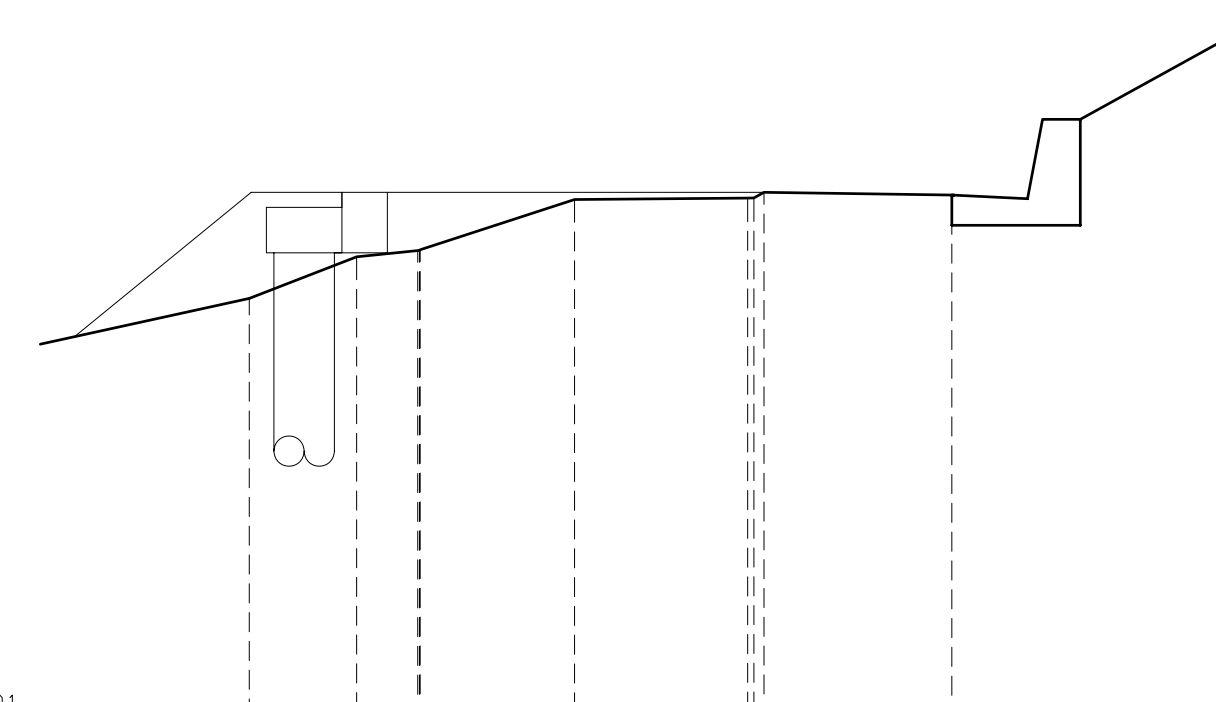


QT. RIF. -6.191


QUOTE TERREND	0.29	0.2	0.2	0.2	0.2	0.2	0.2	0.2	0.2
DIST. PARZIALI TERREND	1.421	0.800	0.043	0.230	0.486				
QUOTE PROGETTO									
DIST. PARZIALI PROGETTO									
Punto									

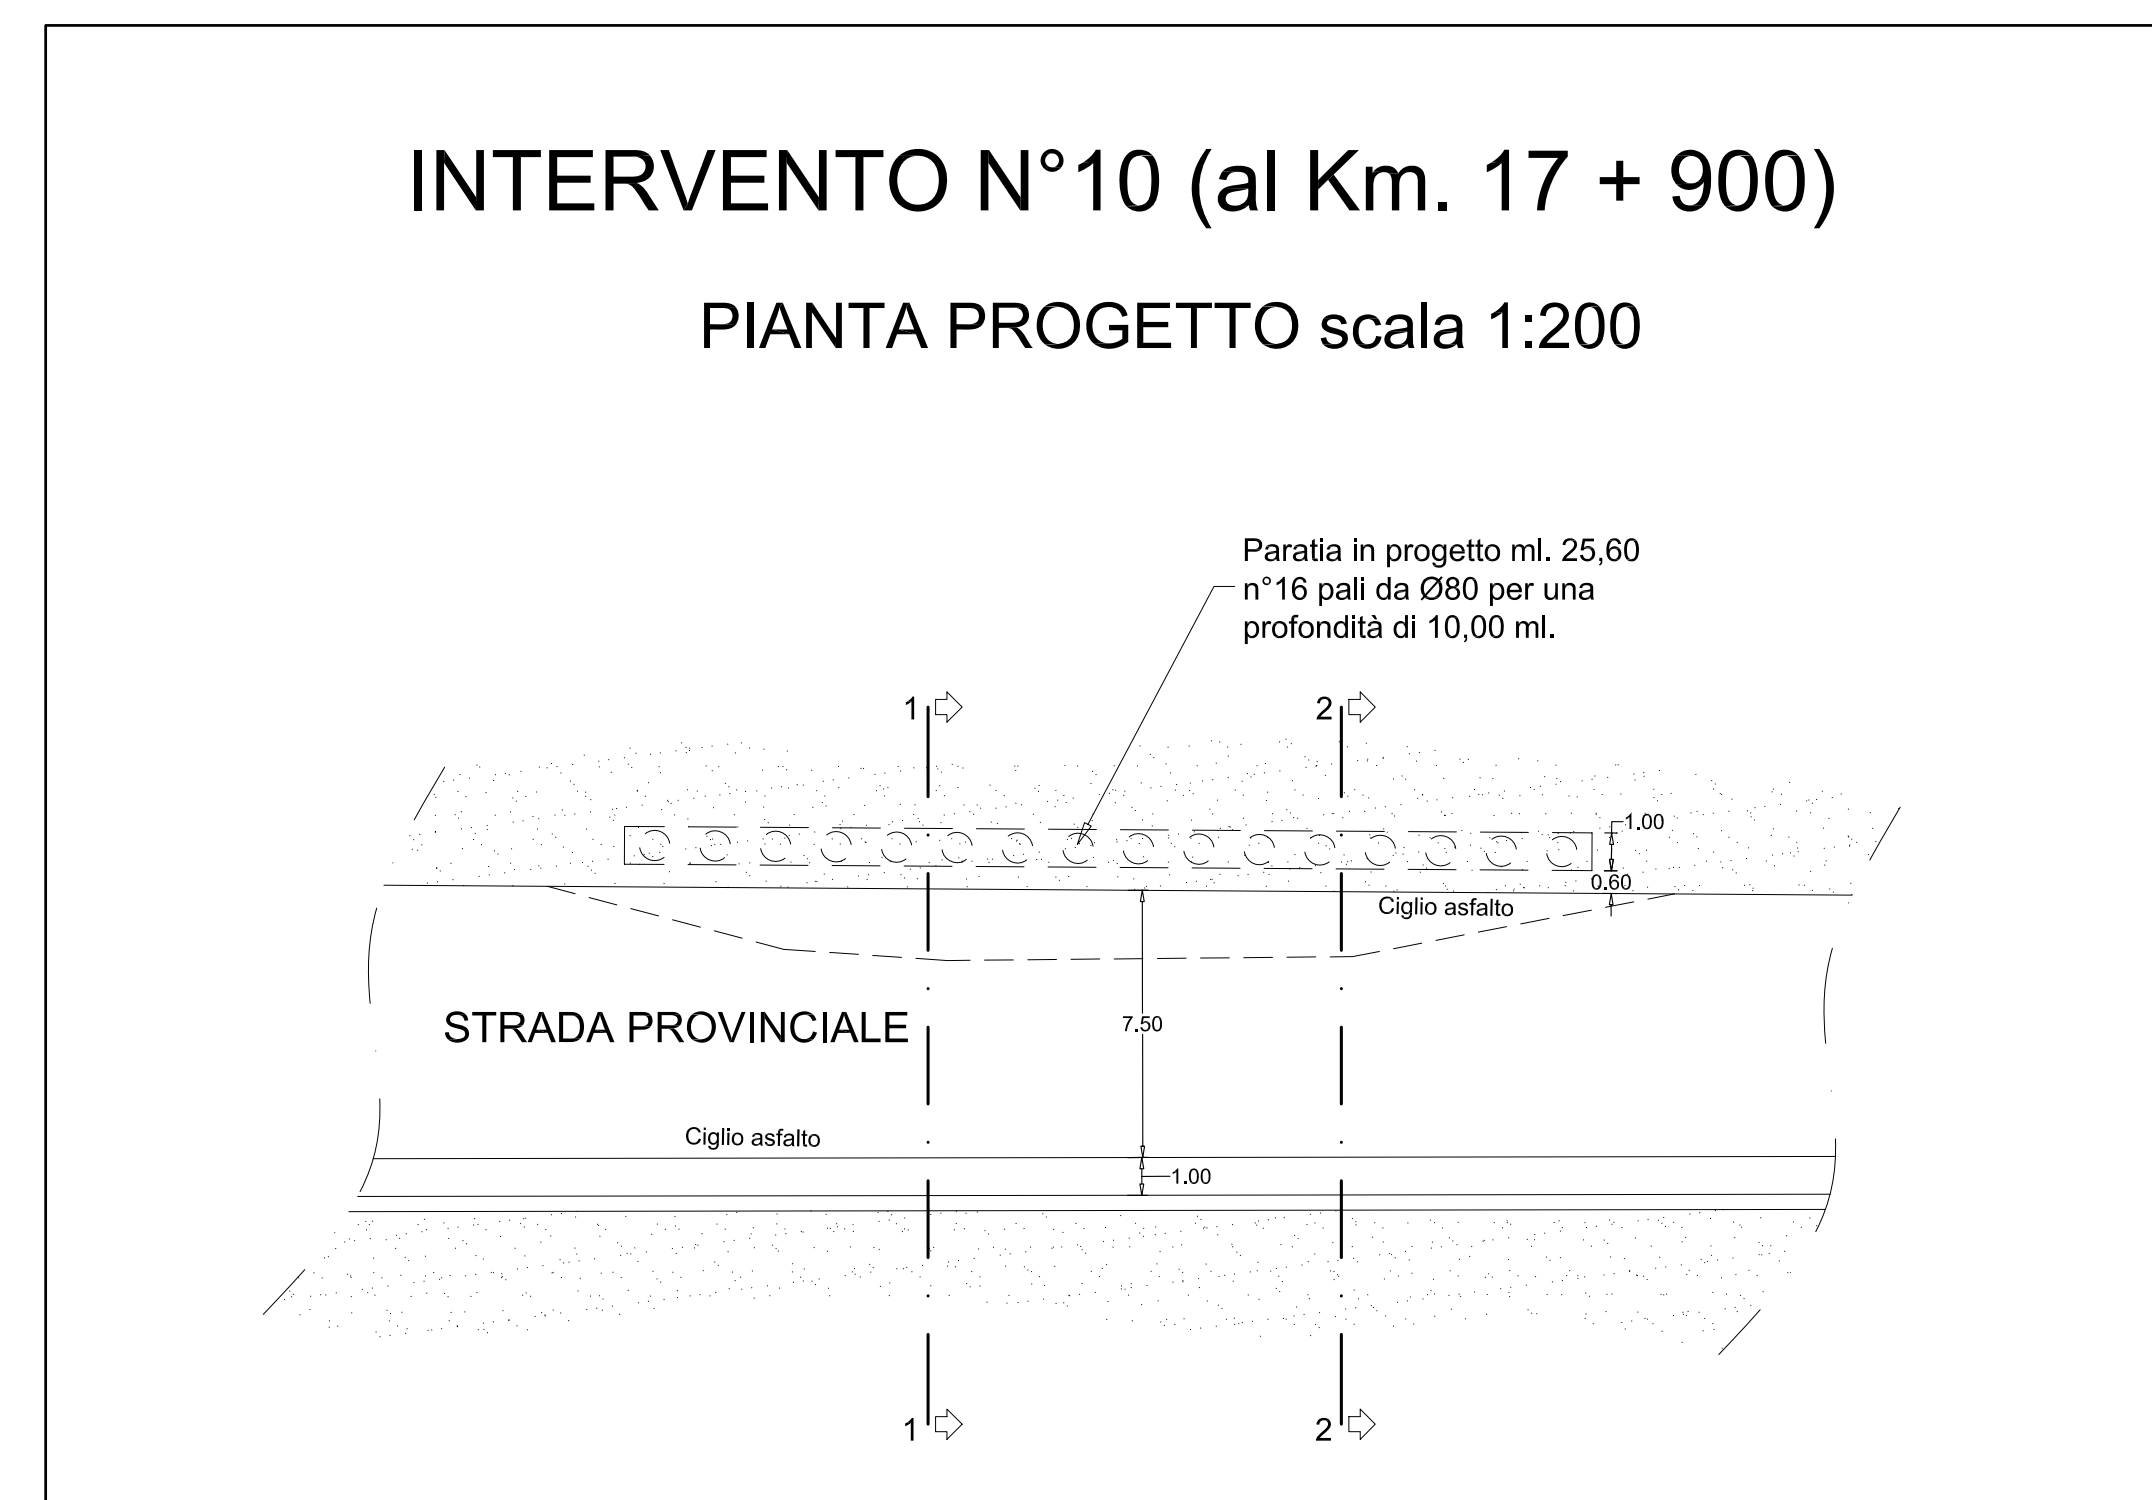

**SEZIONE TIPO**  
Esistente scala 1:50

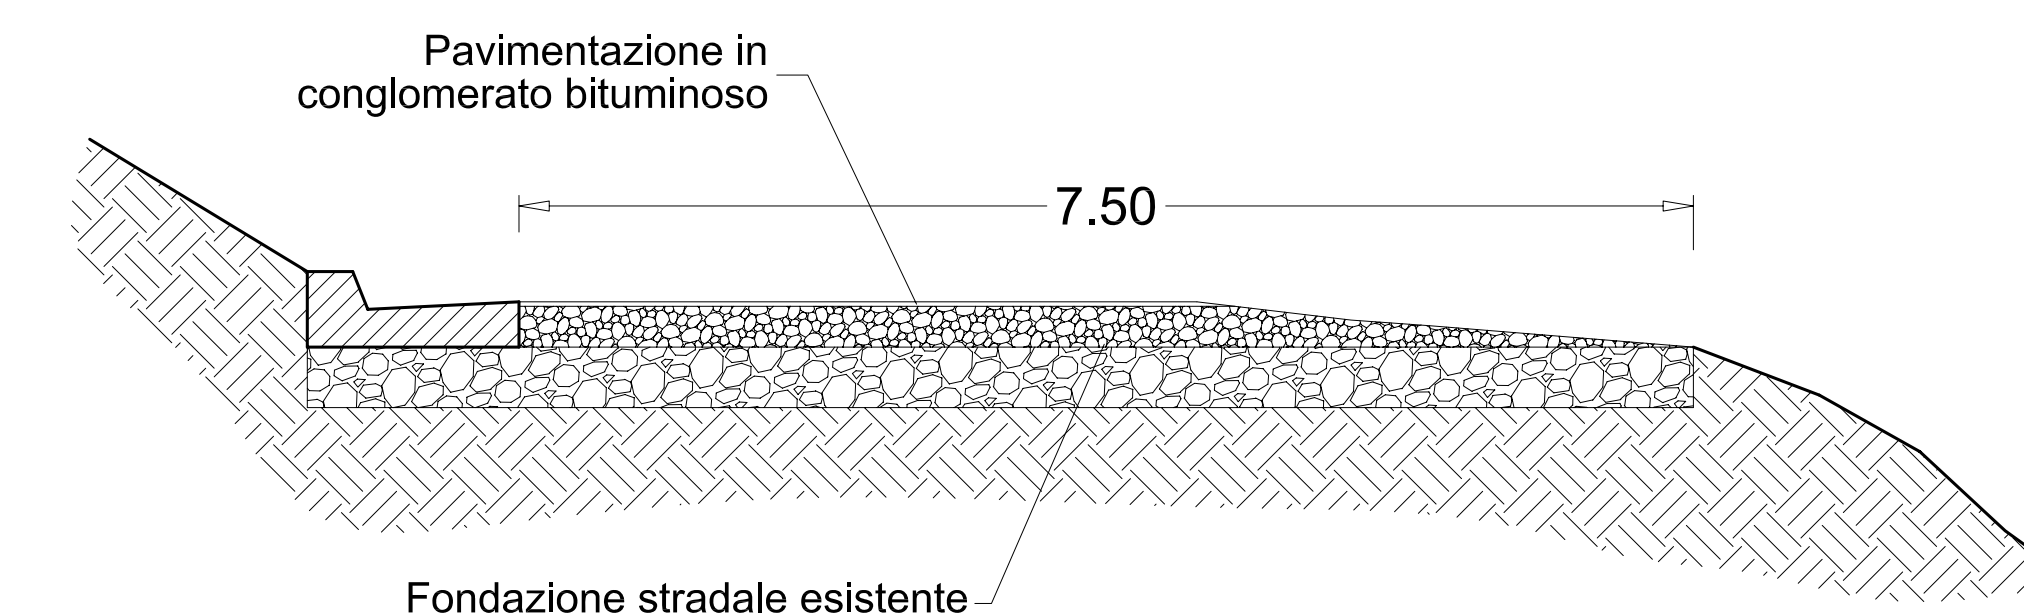

**SEZIONE TIPO**  
Progetto scala 1:50

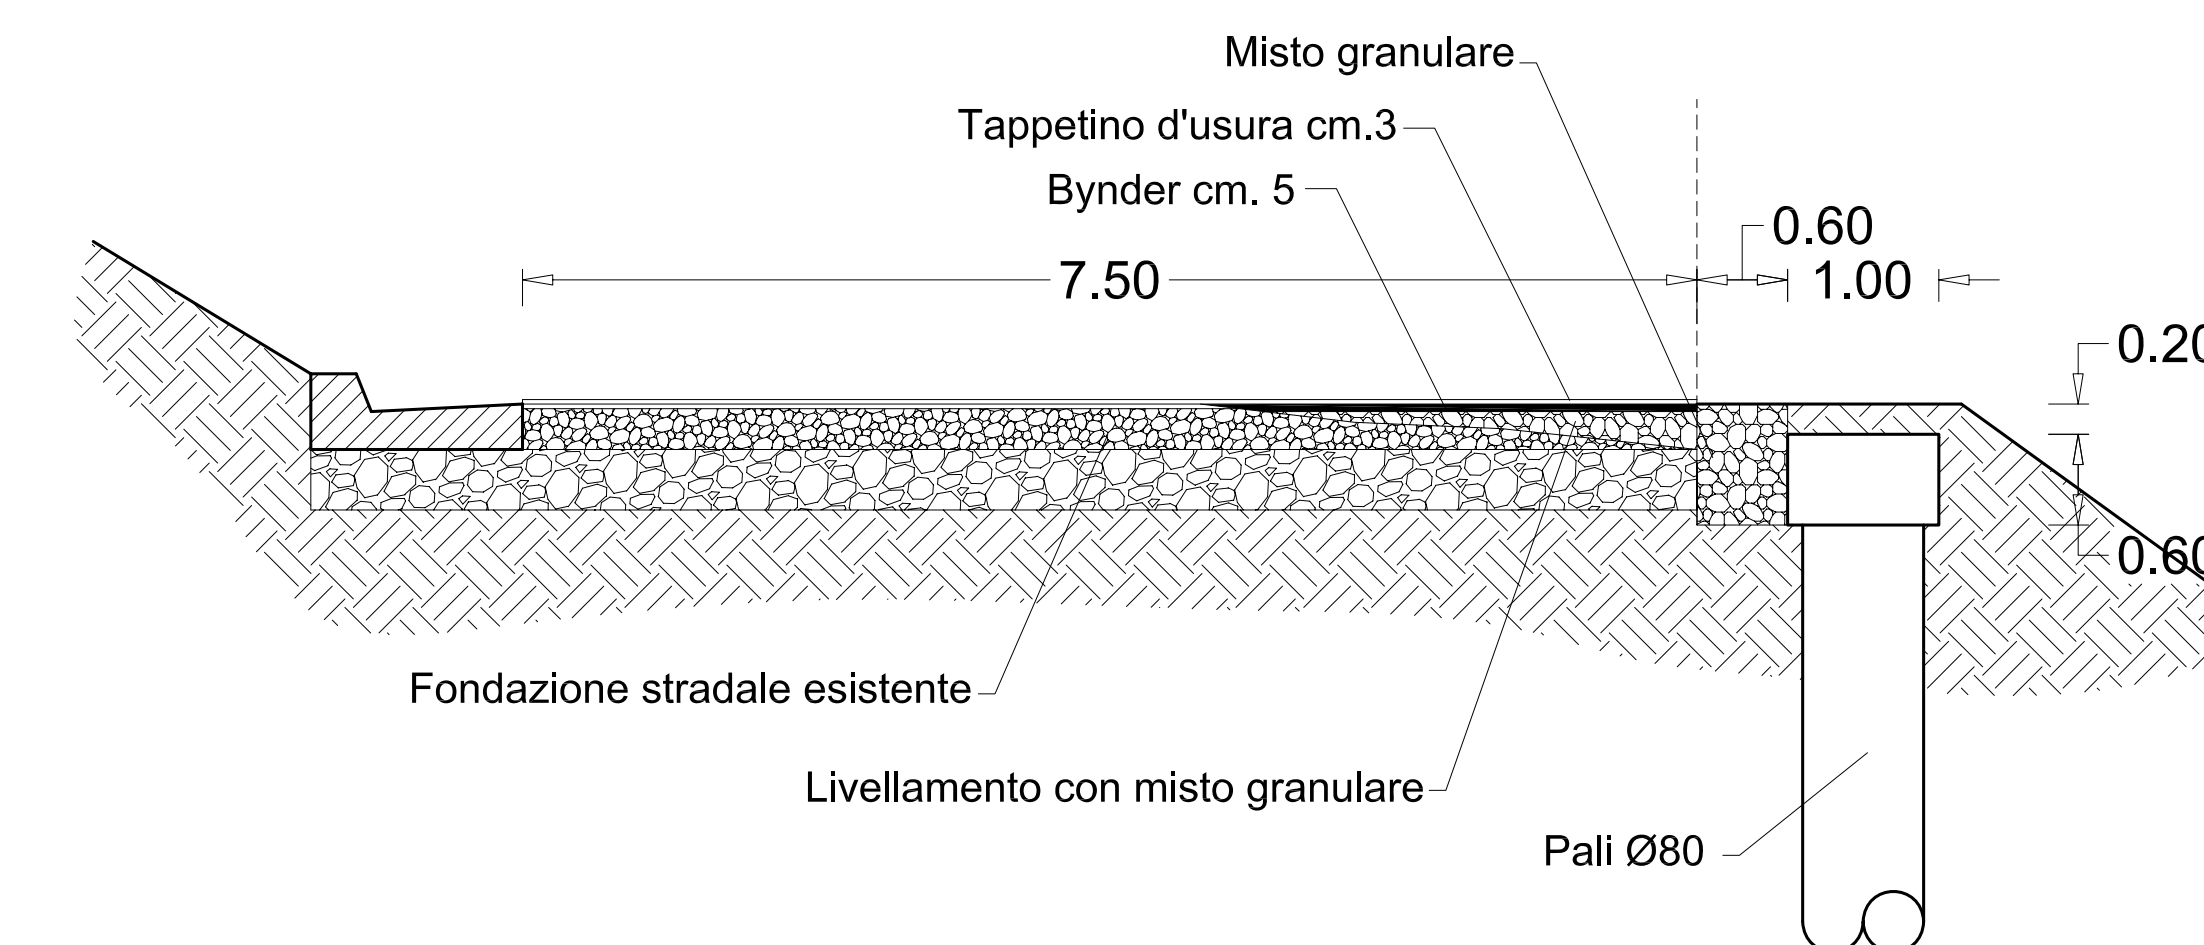

**Provincia di Chieti**

SETTORE N. 6

Planificazione, Progettazione e Manutenzione Stradale  
Concessioni - Espropri  
SERVIZIO AMMINISTRATIVO VIABILITA'

**PROGETTO ESECUTIVO**

LAVORI DI MANUTENZIONE STRAORDINARIA E RISANAMENTO  
FRANE SULLA S.P. EX S.S. 364 ATESSA - CASALBORDINO

**INTERVENTO N° 10**

IL PROGETTISTA

Dott. Ing. Fantasia A. Giacomo

TAVOLA  
**18**

SCALA VEDI

DATA

IL RESPONSABILE DEL PROCEDIMENTO

Spazio Riservato agli Uffici

**Dott. Ing. Fantasia Augusto Giacomo**

Via Cavalieri di Vittorio Veneto, 43 - 66041 Atesa (CH)

Tel. 0872/862196 - Cellulare 328/3879004

E-mail: ingfantasia@tin.it