



INTERVENTO N°12 (al Km. 21 + 100)

PIANTA ESISTENTE scala 1:200

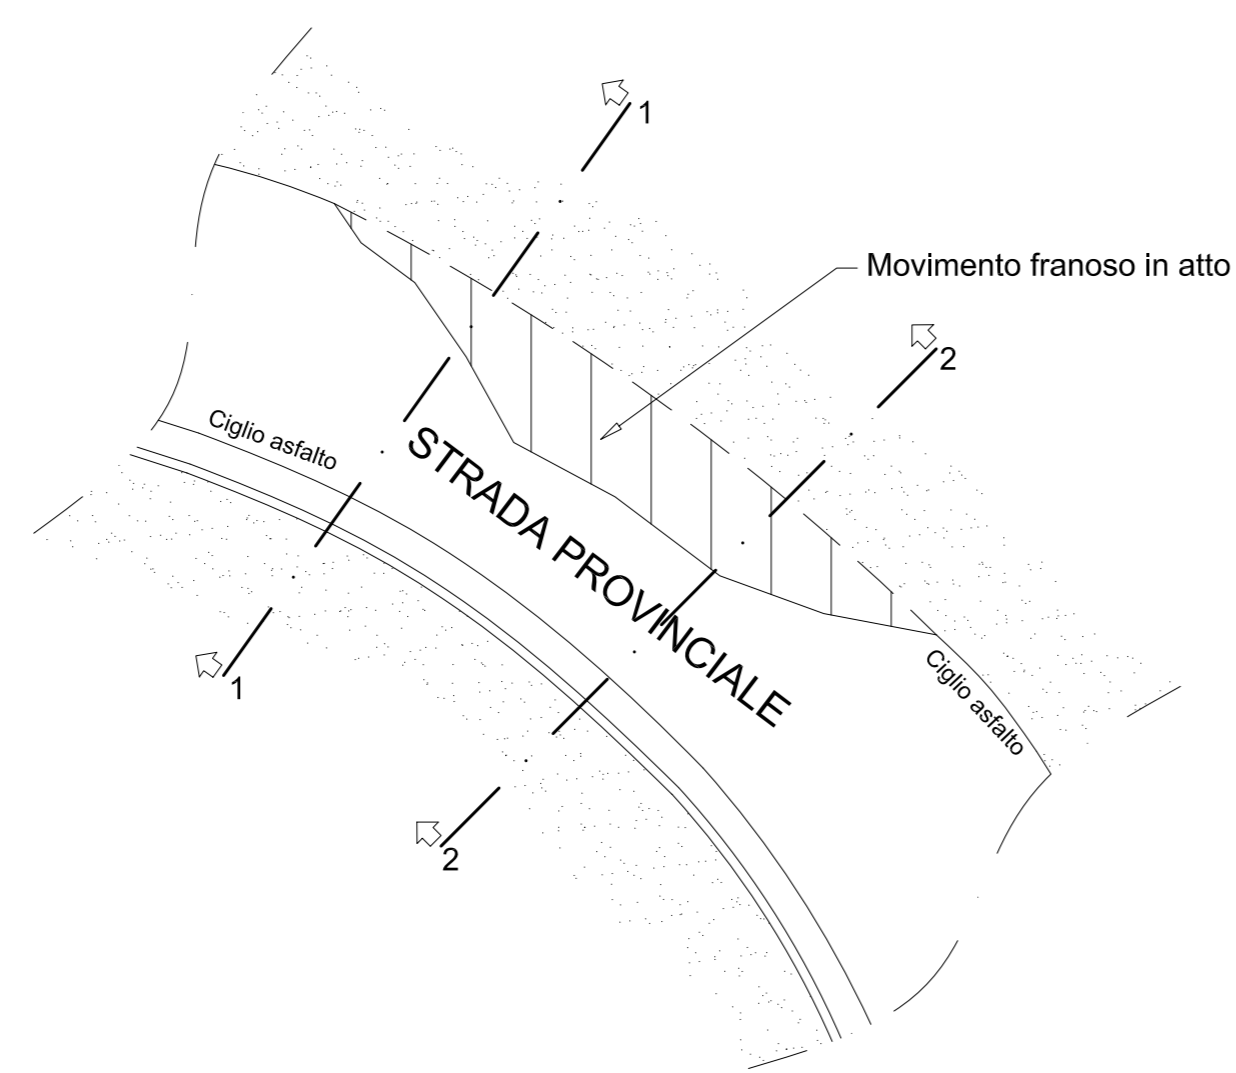


INTERVENTO N°12 (al Km. 21 + 100)

PIANTA PROGETTO scala 1:200

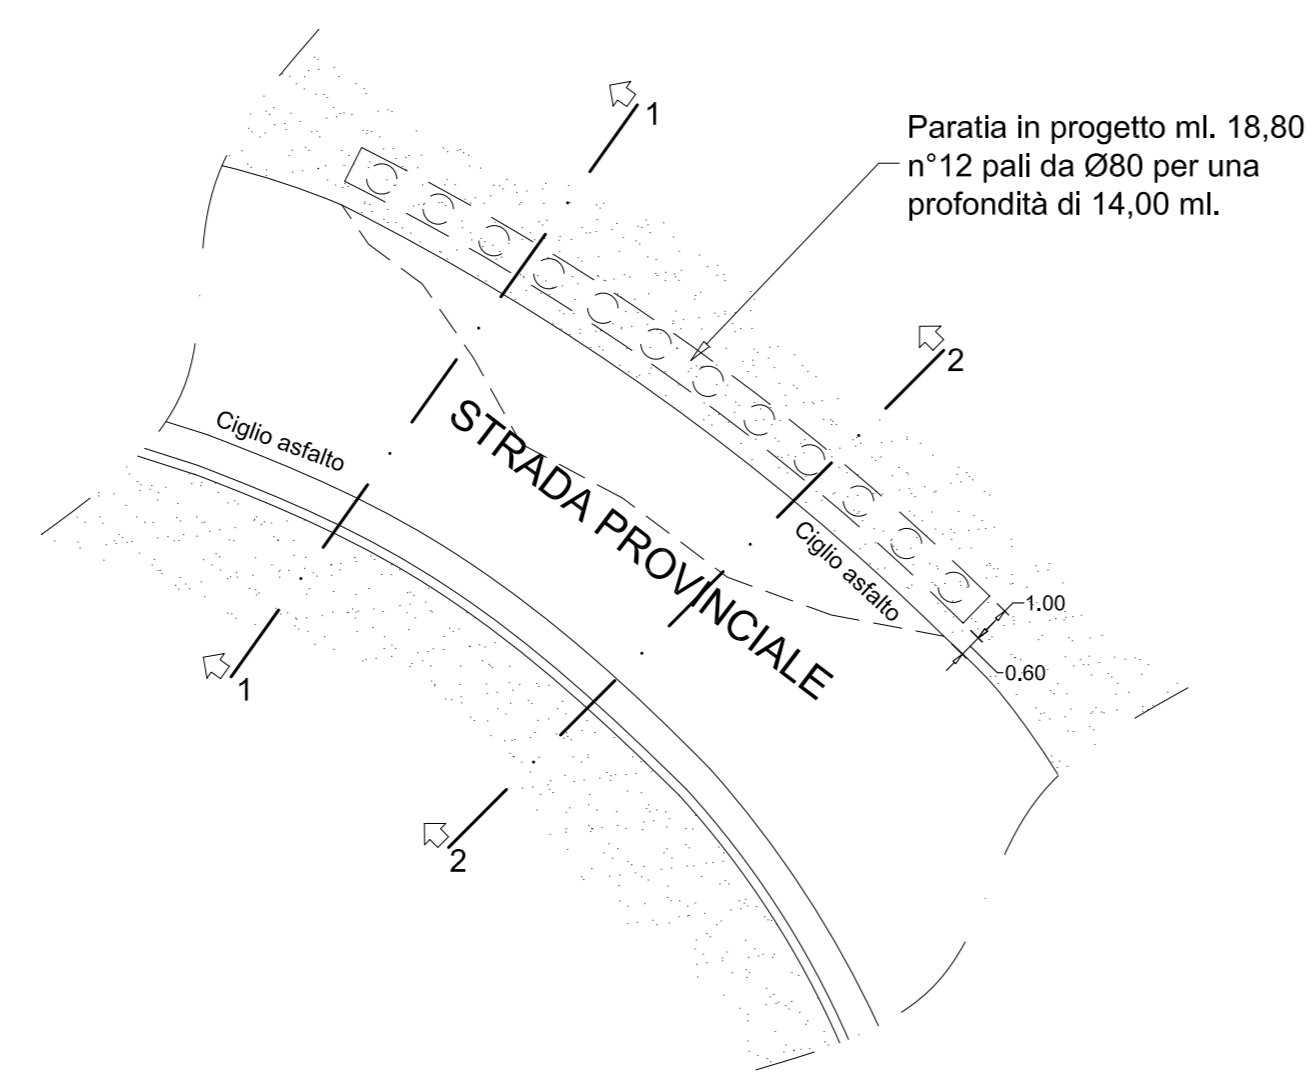


SEZIONE 1

Scala 1:100

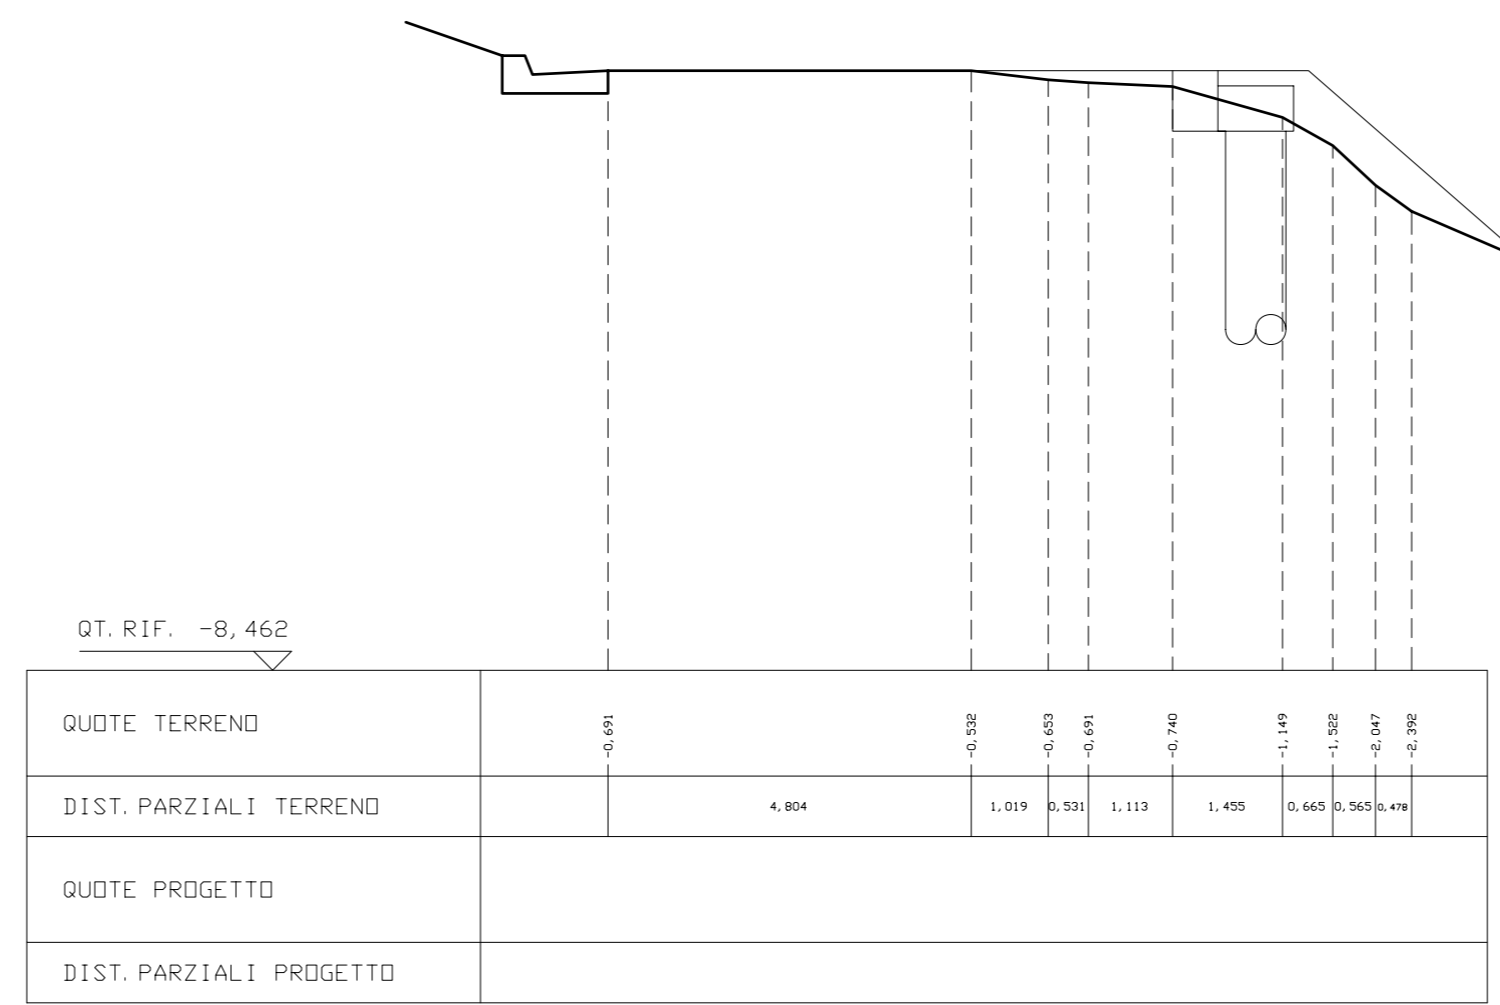


SEZIONE 2

Scala 1:100

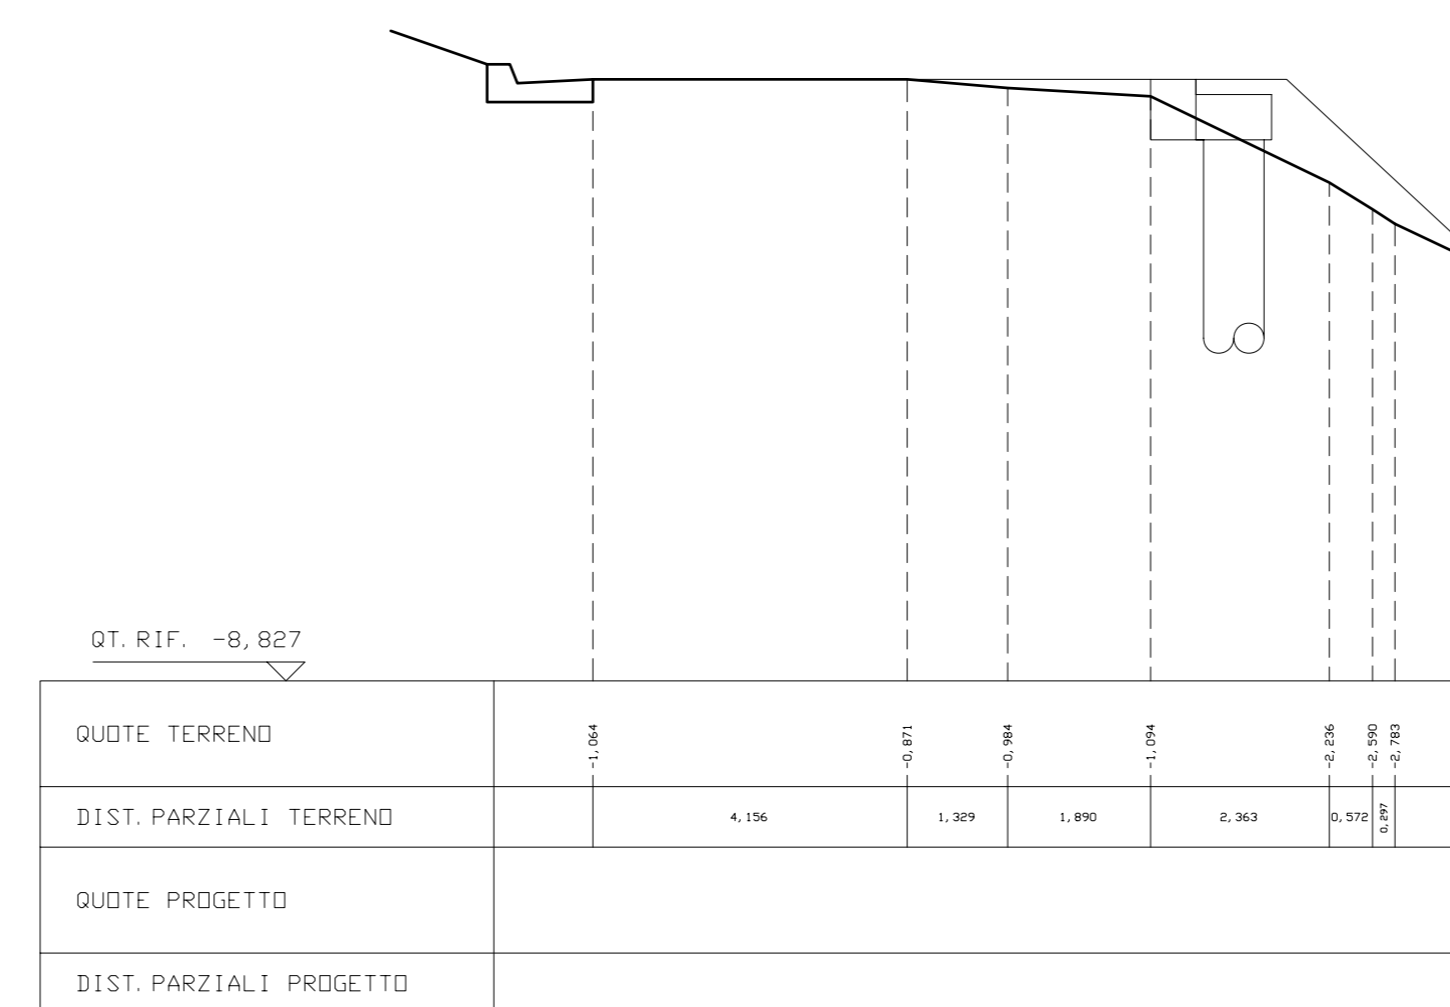


SEZIONE TIPO

Esistente scala 1:50

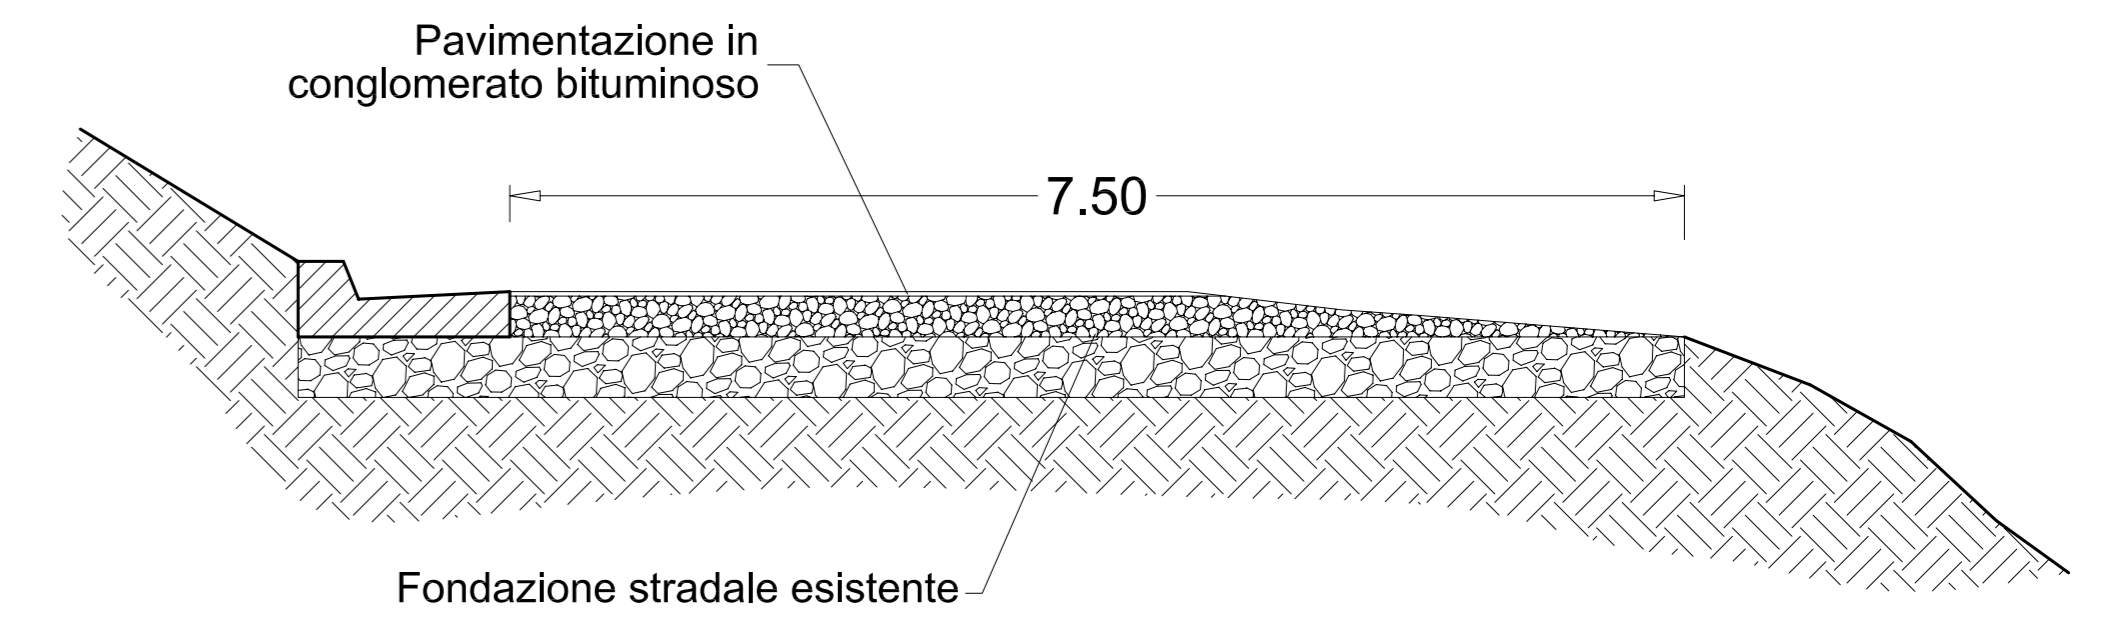

SEZIONE TIPO

Progetto scala 1:50

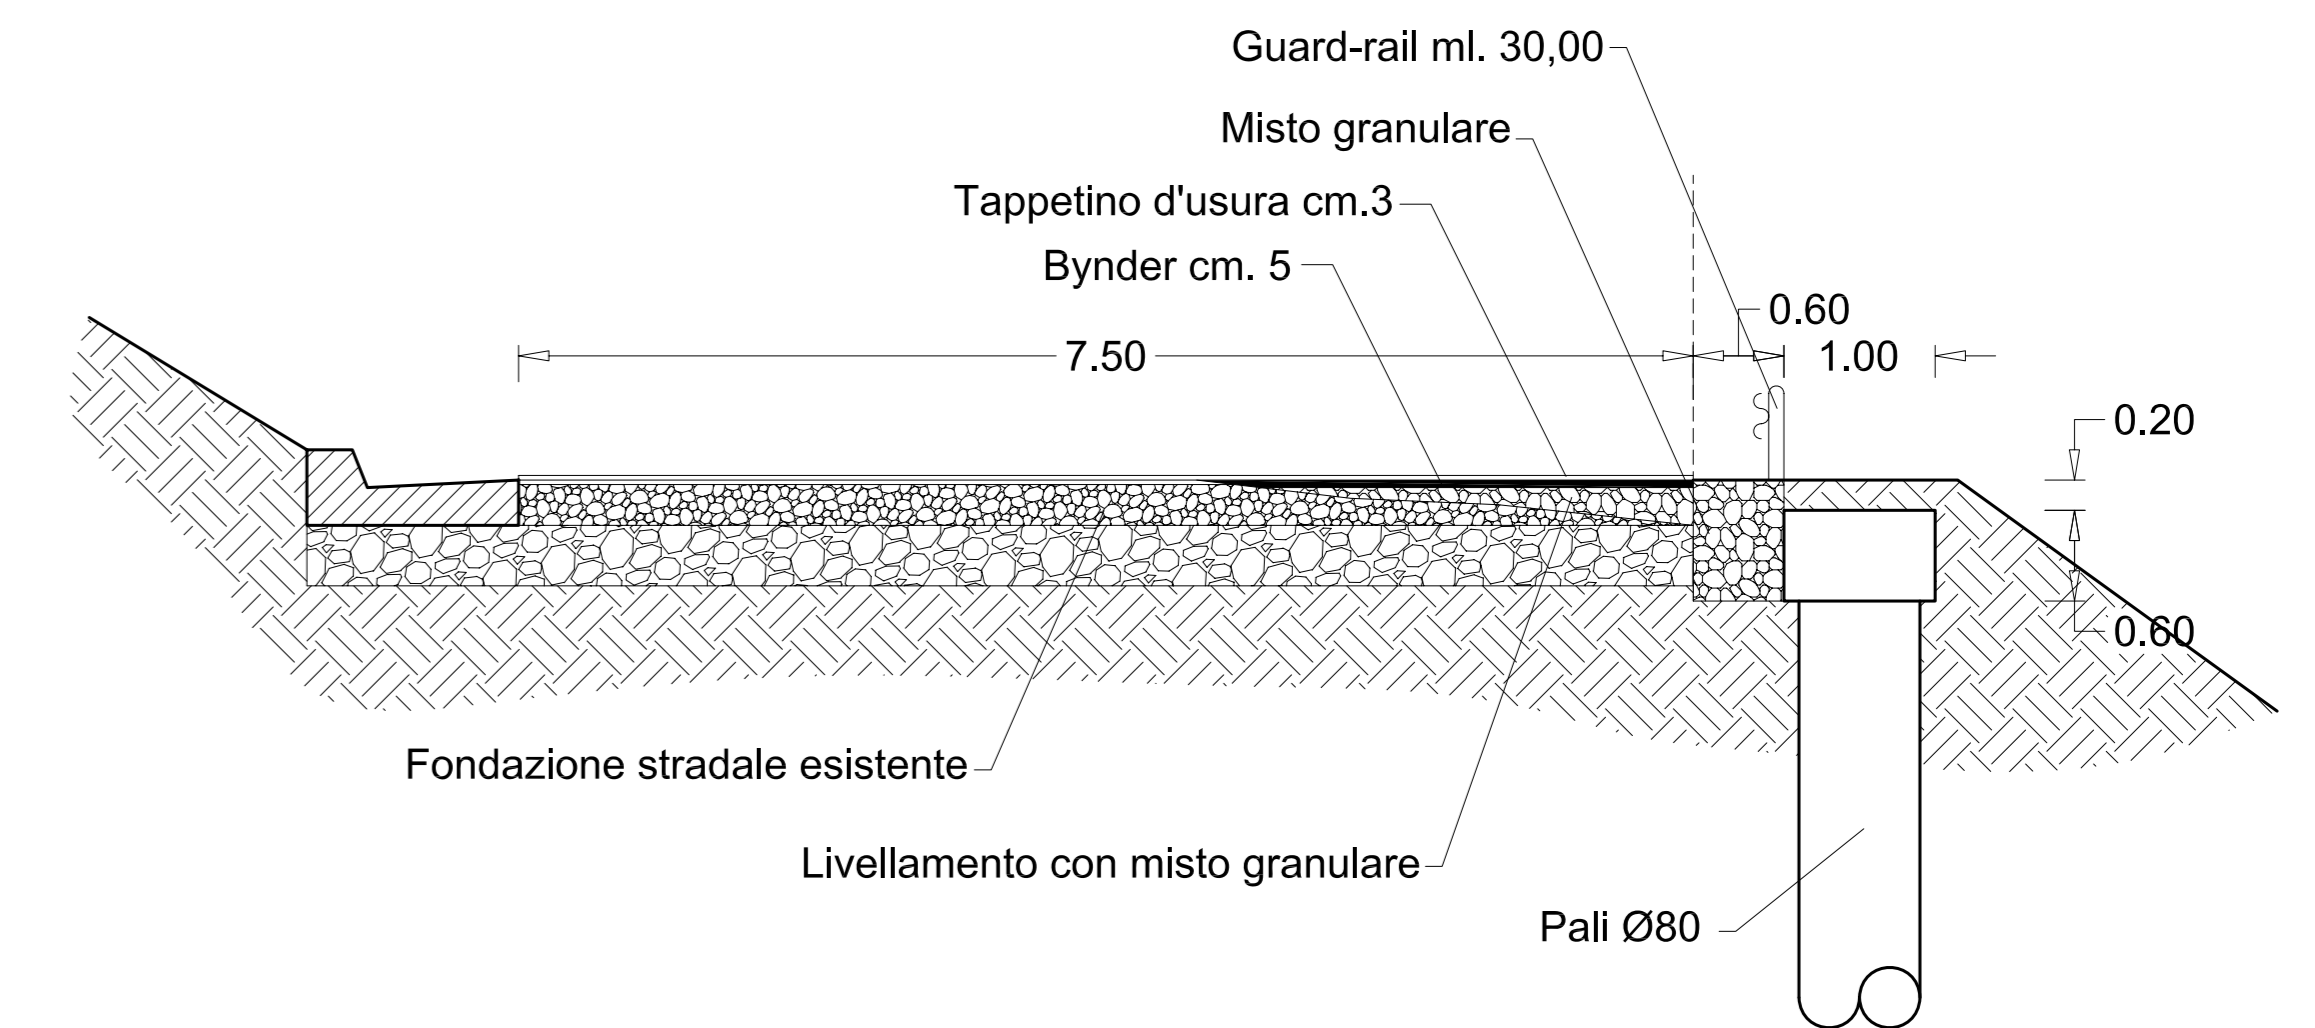

Provincia di Chieti

SETTORE N. 6

Planificazione, Progettazione e Manutenzione Stradale
Concessioni - Espropri
SERVIZIO AMMINISTRATIVO VIABILITA'

PROGETTO ESECUTIVO

LAVORI DI MANUTENZIONE STRAORDINARIA E RISANAMENTO
FRANE SULLA S.P. EX S.S. 364 ATESSA - CASALBORDINO

INTERVENTO N° 12

TAVOLA
20

IL PROGETTISTA

Dott. Ing. Fantasia A. Giacomo

SCALA VEDI

DATA

IL RESPONSABILE DEL PROCEDIMENTO

Spazio Riservato agli Uffici

Dott. Ing. Fantasia Augusto Giacomo

Via Cavalieri di Vittorio Veneto, 43 - 66041 Atessa (CH)

Tel. 0872/862196 - Cellulare 328/3879004

E-mail: ingfantasia@tin.it