


SEZIONE 1

Scala 1:100

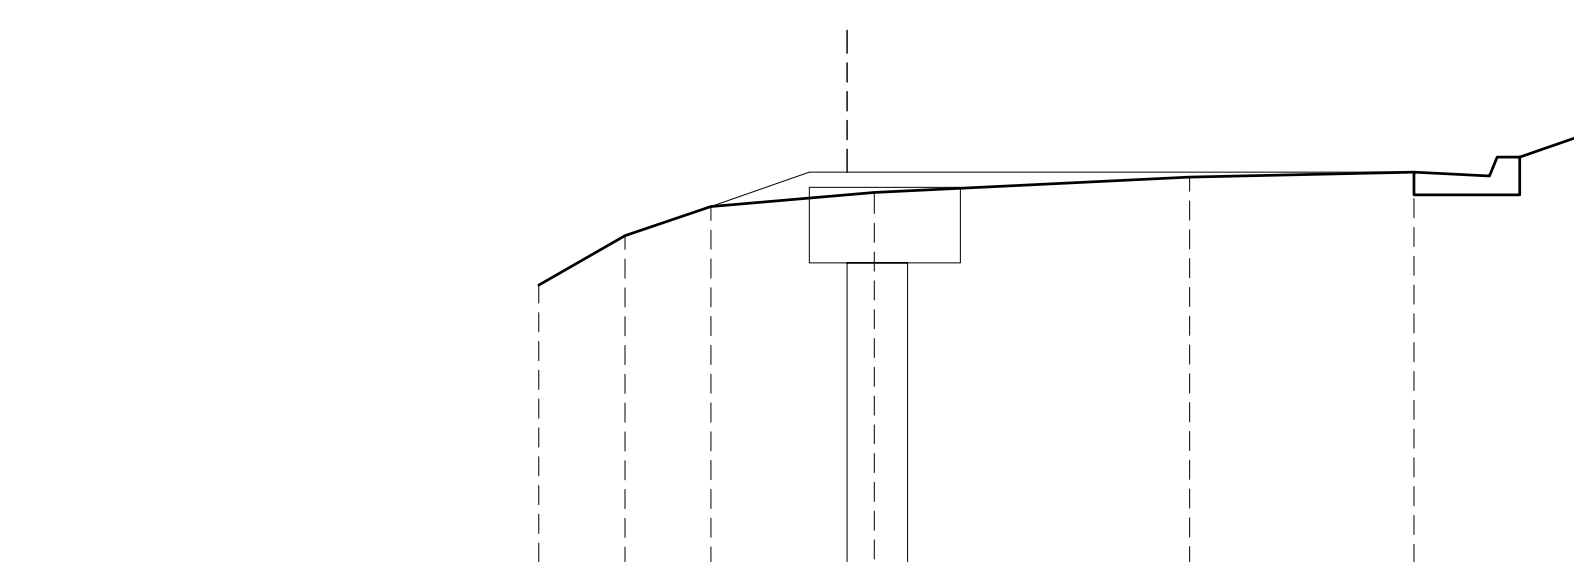


DT. RIF. -9.135

Picchetto						
QUOTE TERREND	1.367	0.38	0.2	0.15	0.15	0.15
DIST. PARZIALI TERREND	1.191	1.136	0.367	0.171	0.168	0.168
QUOTE PROGETTO						
DIST. PARZIALI PROGETTO						
Punto						

SEZIONE 2

Scala 1:100

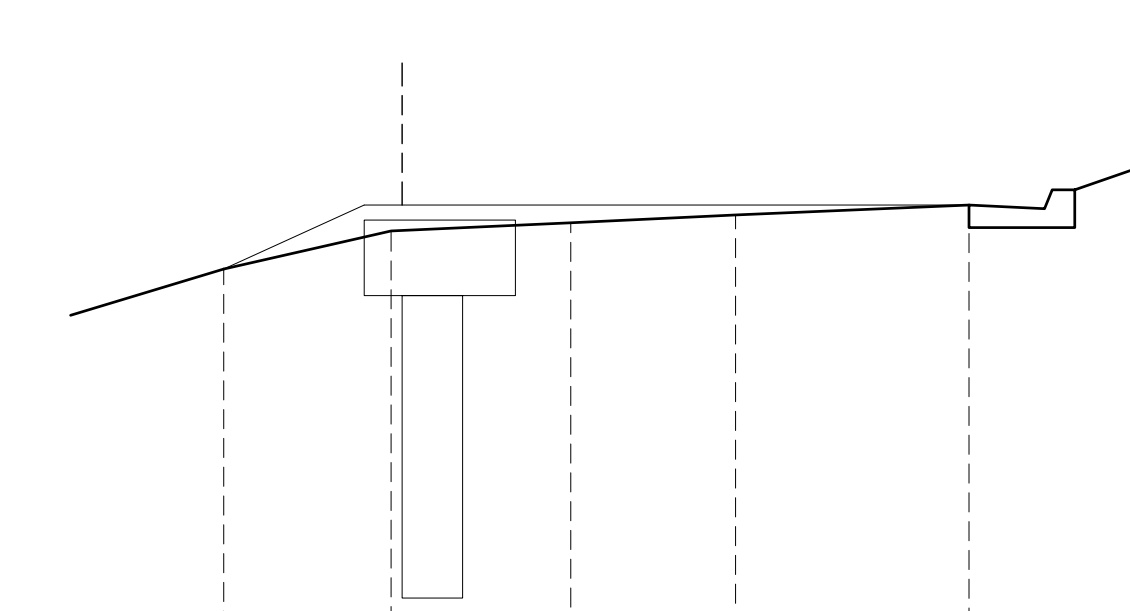


DT. RIF. -8.158

Picchetto					
QUOTE TERREND	0.25	0.15	0.15	0.15	0.15
DIST. PARZIALI TERREND	0.015	0.076	0.161	0.167	0.167
QUOTE PROGETTO					
DIST. PARZIALI PROGETTO					
Punto					

SEZIONE 3

Scala 1:100

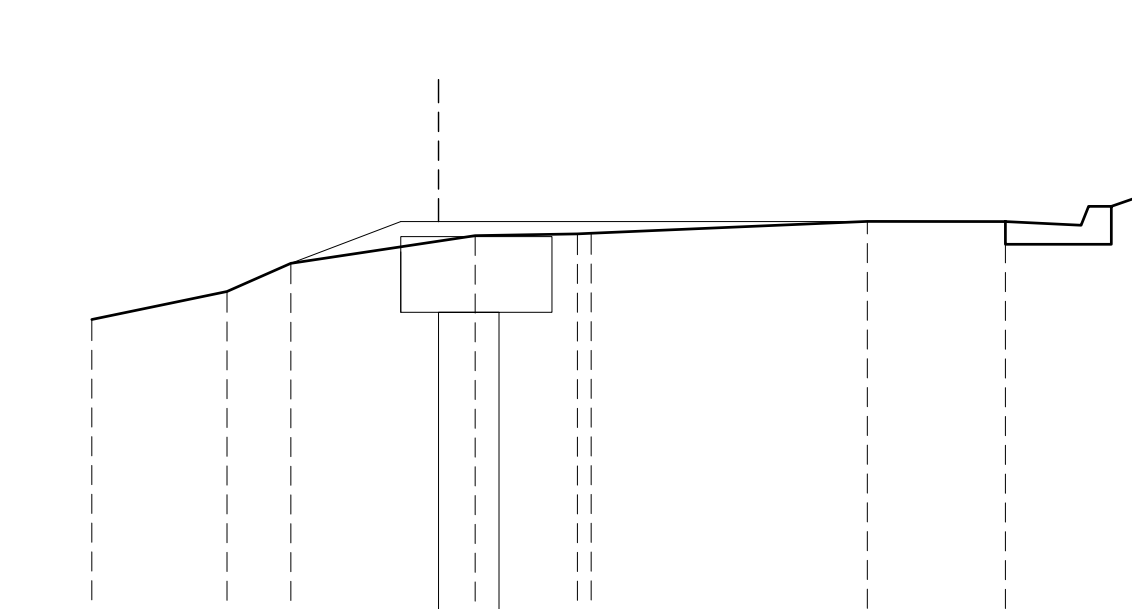


DT. RIF. -8.598

Picchetto						
QUOTE TERREND	0.25	0.2	0.15	0.15	0.15	0.15
DIST. PARZIALI TERREND	1.799	0.840	0.128	1.100	0.401	1.098
QUOTE PROGETTO						
DIST. PARZIALI PROGETTO						


SEZIONE TIPO

Esistente scala 1:50

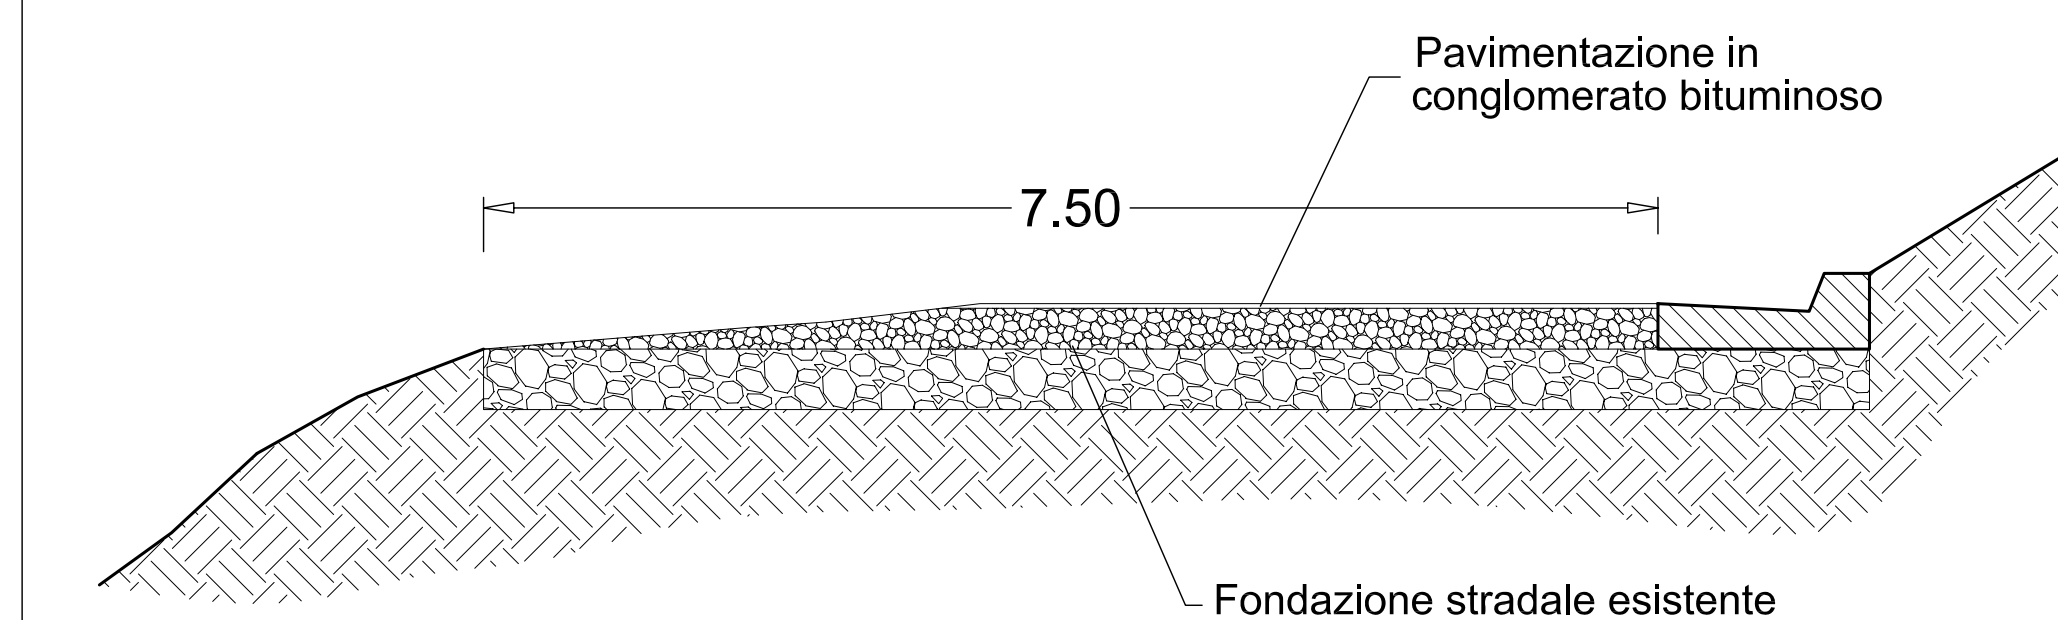

SEZIONE TIPO

Progetto scala 1:50

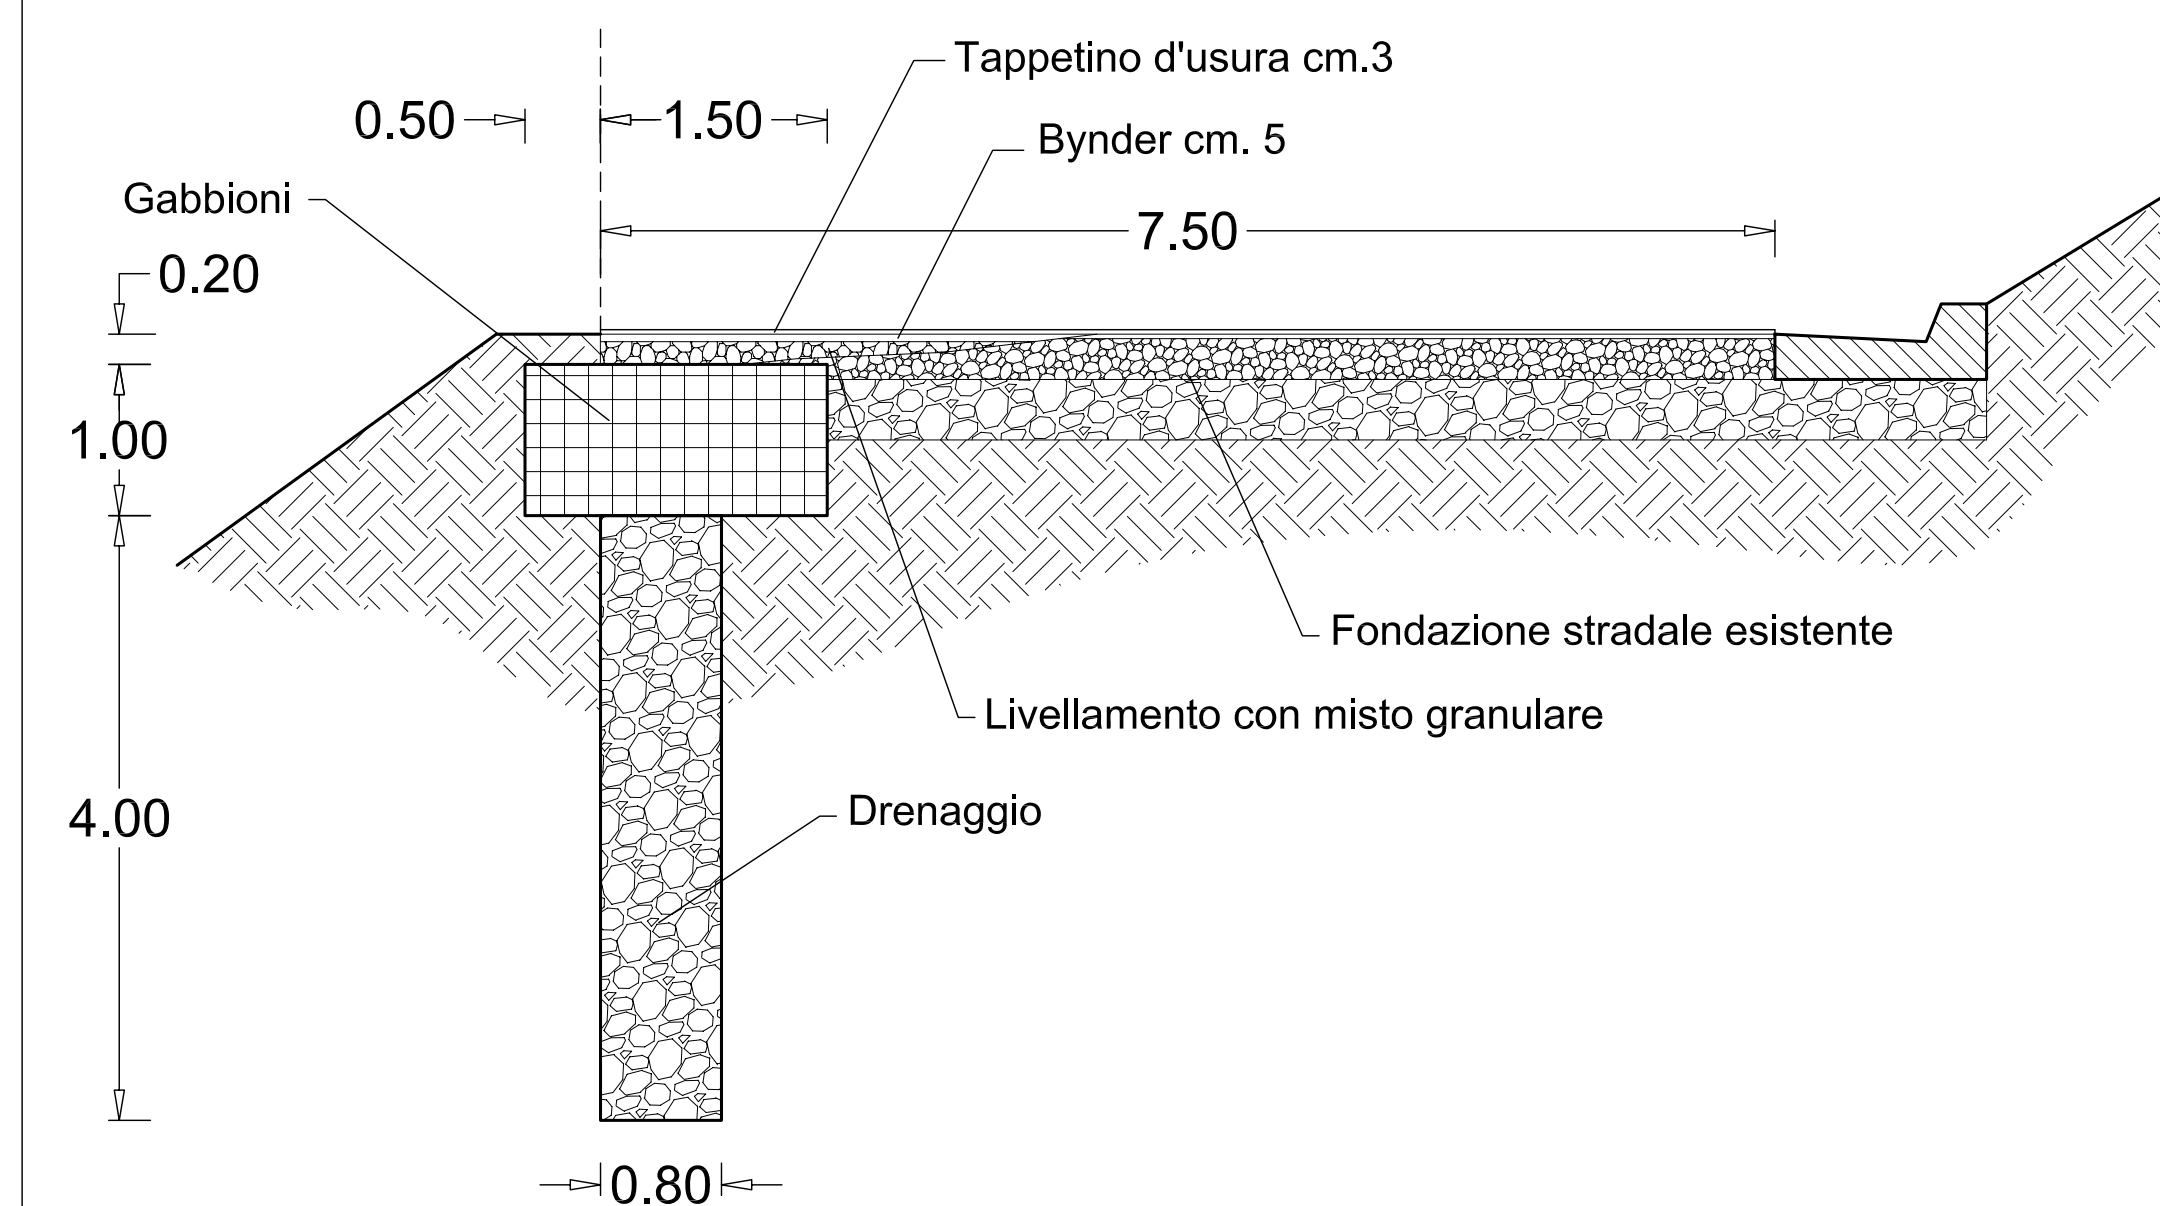

Provincia di Chieti

SETTORE N. 6

Pianificazione, Progettazione e Manutenzione Stradale
Concessioni - Espropri
SERVIZIO AMMINISTRATIVO VIABILITA'

PROGETTO ESECUTIVO

LAVORI DI MANUTENZIONE STRAORDINARIA E RISANAMENTO
FRANE SULLA S.P. EX S.S. 364 ATESSA - CASALBORDINO

INTERVENTO N° 7

IL PROGETTISTA

Dott. Ing. Fantasia A. Giacomo

TAVOLA

15

SCALA VEDI

DATA

IL RESPONSABILE DEL PROCEDIMENTO

Spazio Riservato agli Uffici

Dott. Ing. Fantasia Augusto Giacomo

Via Cavalieri di Vittorio Veneto, 43 - 66041 Atezza (CH)

Tel. 0872/862196 - Cellulare 328/3879004

E-mail: ingfantasia@tin.it