Provincia di Chieti

SETTORE N. 6

Pianificazione, Progettazione e Manutenzione Stradale
Concessioni - Espropri
SERVIZIO AMMINISTRATIVO VIABILITA'

PROGETTO ESECUTIVO

LAVORI DI MANUTENZIONE STRAORDINARIA E RISANAMENTO
FRANE SULLA S.P. EX S.S. 364 ATESSA - CASALBORDINO

VINCOLI P.A.I.

IL PROGETTISTA

Dott. Ing. Fantasia A. Giacomo

TAVOLA **7**

SCALA 1 : 5.000

DATA

IL RESPONSABILE DEL PROCEDIMENTO

Spazio Riservato agli Uffici

Dott. Ing. Fantasia Augusto Giacomo
Via Cavalieri di Vittorio Veneto, 43 - 66041 Atessa (CH)
Tel. 0872/862198 - Cellulare 328/3679004
E-mail: ingfantasia@tin.it

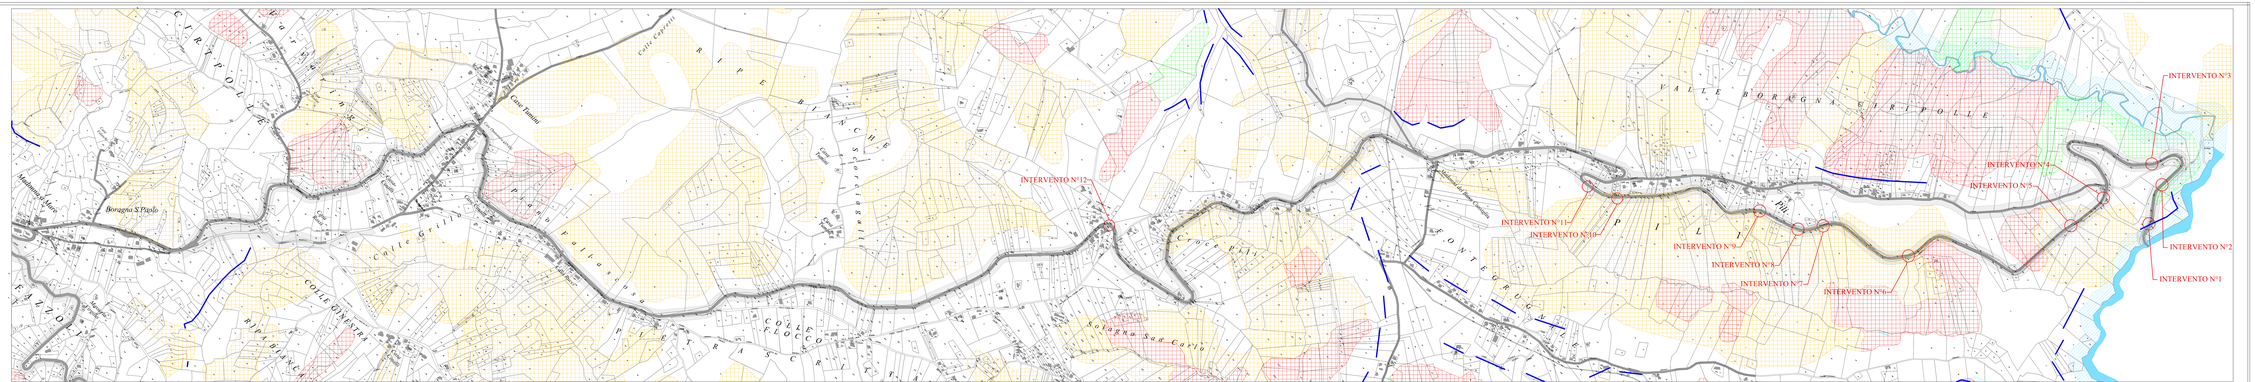
INTERVENTO N°1
INTERVENTO N°2
INTERVENTO N°3
INTERVENTO N°4
INTERVENTO N°5
INTERVENTO N°6
INTERVENTO N°7
INTERVENTO N°8
INTERVENTO N°9
INTERVENTO N°10
INTERVENTO N°11
INTERVENTO N°12
Borgagna S.Paolo
Colle Capitti
Colle Tiratini
Colle Dinatra
Solagna sul Corvo
Fosso Pilli
Fosso Pilli
Fosso Pilli