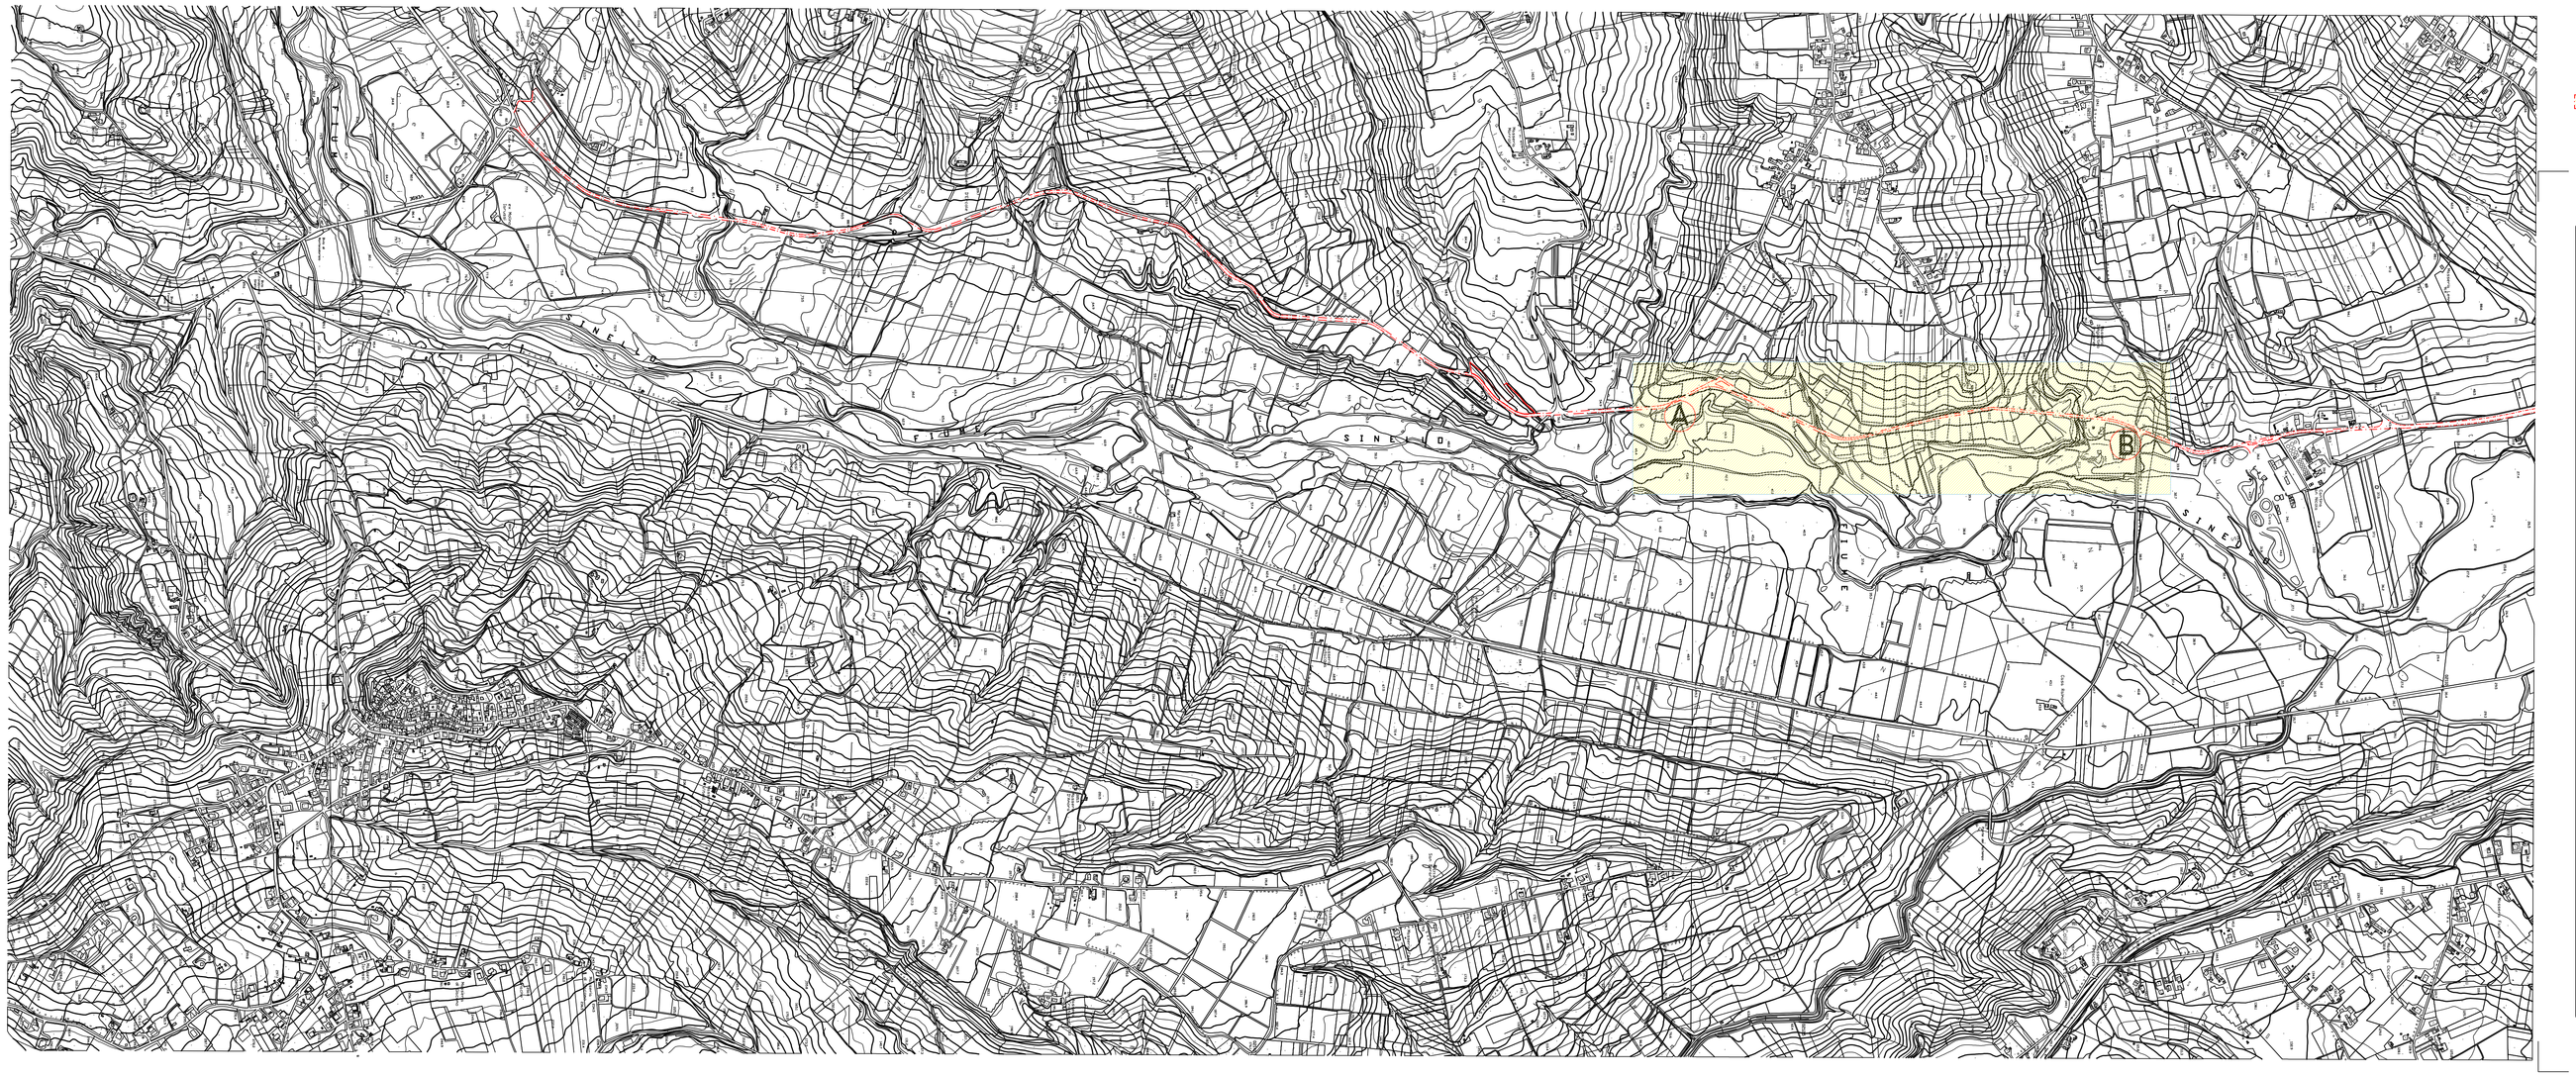

STRADA PROVINCIALE FONDOVALLE SINELLO
INTERVENTI TRA PICCHETTI A-B

PROVINCIA DI CHIETI

AMMINISTRAZIONE PROVINCIALE
DI CHIETI

VI SETTORE
Pianificazione - Progettazione e Manutenzione
Stradale - Concessioni - Espropri
Via Discesa delle Carceri, 1 - 66100 - CHIETI

LAVORI DI SISTEMAZIONE STRADA
CONSORTILE FONDOVALLE SINELLO

PROGETTO ESECUTIVO

Oggetto:	CARTOGRAFIA			
Disegno: Studio NF	Data:	Agg.: 08.10.2012	Scala disegno: 1:5000	Tavola: 2

I PROGETTISTI

Ing. Fernando Nerone
(Resp. Capogruppo)

Geom. Vincenzo Properzio

Arch. Mario D'Ermilio
(Coordinatore della sicurezza)

Il Dirigente del Settore e R.U.P.
Ing. Carlo Cristini

File: Archivio 2011 Provincia di Chieti - SP PV Sinello