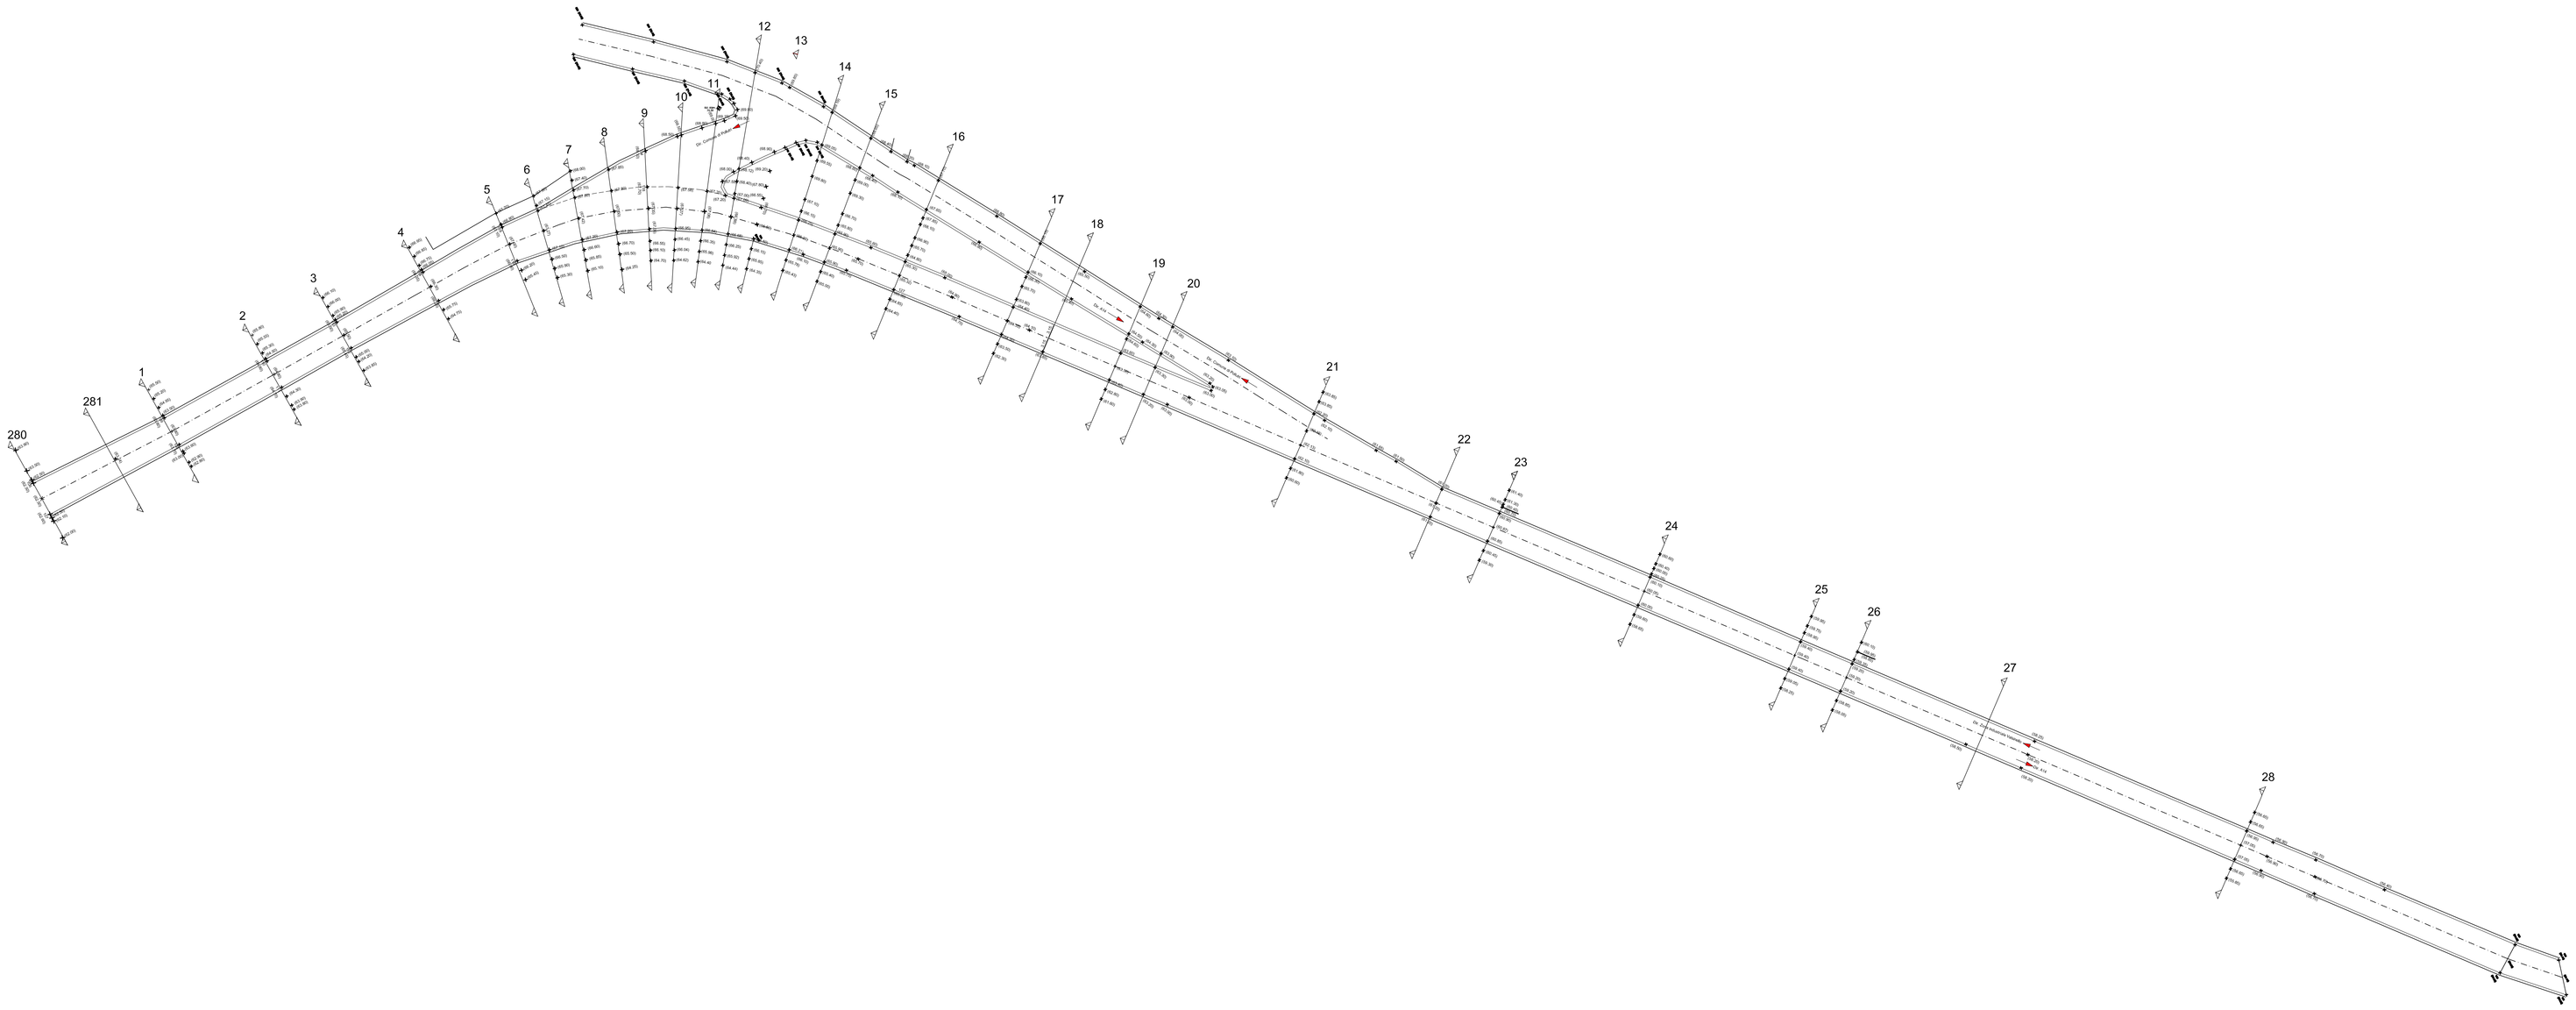

AMMINISTRAZIONE PROVINCIALE
DI CHIETI

VI SETTORE
Pianificazione - Progettazione e Manutenzione
Stradale - Concessioni - Espropri
Via Discesa delle Carceri, 1 - 66100 - CHIETI

LAVORI DI SISTEMAZIONE STRADA CONSORTILE FONDOVALLE SINELLO

PROGETTO ESECUTIVO

Oggetto:	PLANIMETRIA GENERALE - STATO DI FATTO PIANO QUOTATO			
Disegno: Studio NF	Data: Luglio 2012	Agg.: 08.10.2012	Scala disegno: 1:500	Tavola: 4

I PROGETTISTI

Ing. Fernando Nerone
(Resp. Cartografia)

Geom. Vincenzo Properzio

Arch. Mario D'Ermillo
(Coordinatore della sicurezza)

Il Dirigente del Settore e R.U.P.
Ing. Carlo Cristini

File: Archivio 2011 Provincia di Chieti, GP 7V Sinello