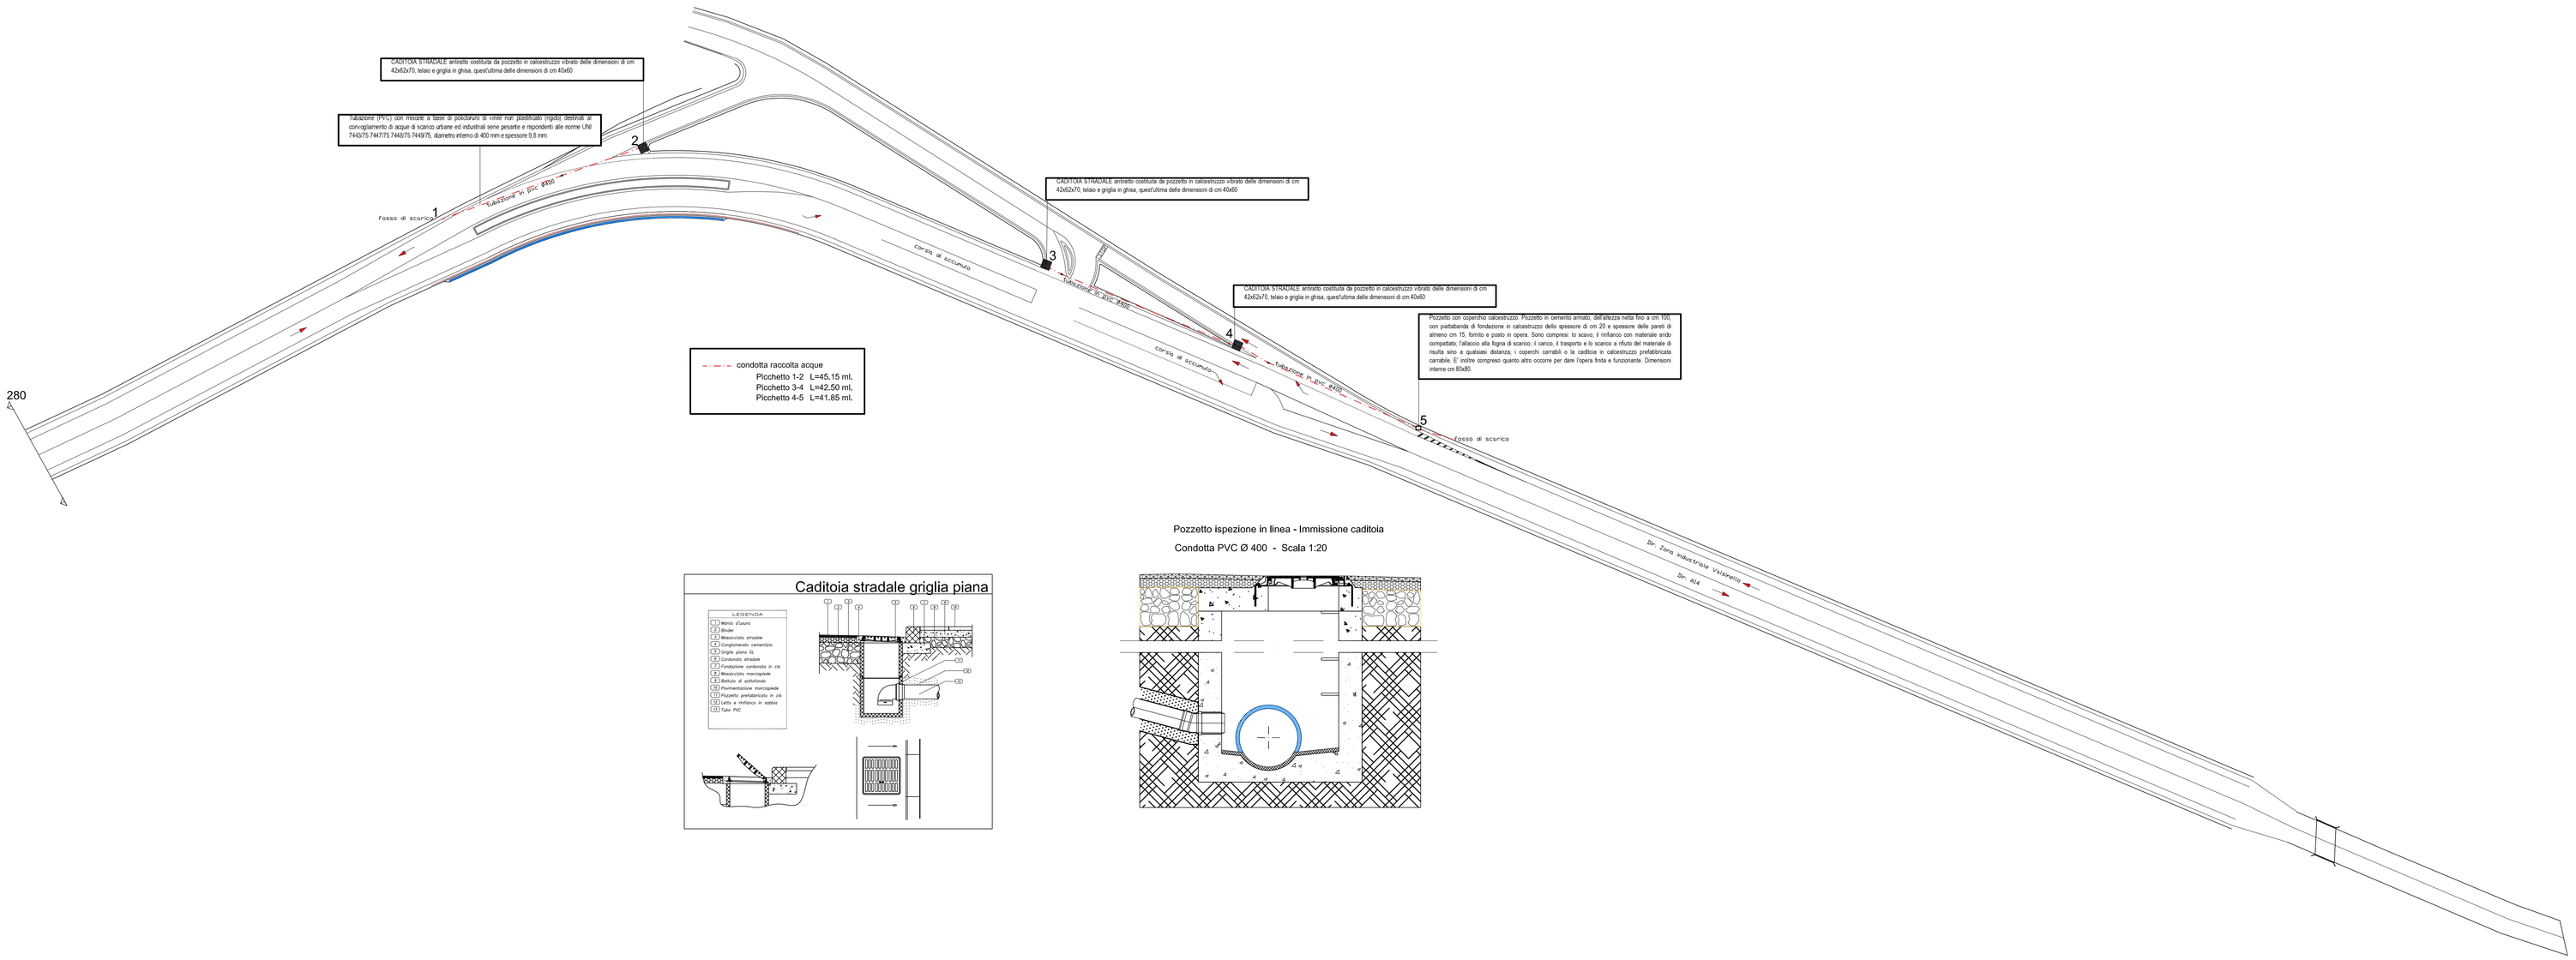

Pozzetto ispezione in linea - Immissione caditoia

Condotta PVC Ø 400 - Scala 1:20

Caditoia stradale griglia piana

Amministrazione Provinciale di Chieti

VI SETTORE

Pianificazione - Progettazione e Manutenzione
Stradale - Concessioni - Esproprii

Via Discesa delle Carceri, 1 - 66100 - CHIETI

LAVORI DI SISTEMAZIONE STRADA CONSORTILE FONDOVALLE SINELLO

PROGETTO ESECUTIVO

Oggetto:	PLANIMETRIA GENERALE - Canalizzazione acque				
Disegno: Studio NF	Data: Luglio 2012	Agg.: 08.10.2012	Scala disegno: 1:200		Tavola: 9b

I PROGETTISTI

Ing. Fernando Nerone (Resp. Cartografia) _____

Geom. Vincenzo Properzio _____

Arch. Mario D'Ermilio (Coordinatore della sicurezza) _____

Il Dirigente del Settore e R.U.P.
Ing. Carlo Cristini _____

File: Archivio 2011 Provincia di Chieti - SP FV Sinello