



SCALE:  
 LUNGHEZZE: 1:100  
 ALTEZZE: 1:100

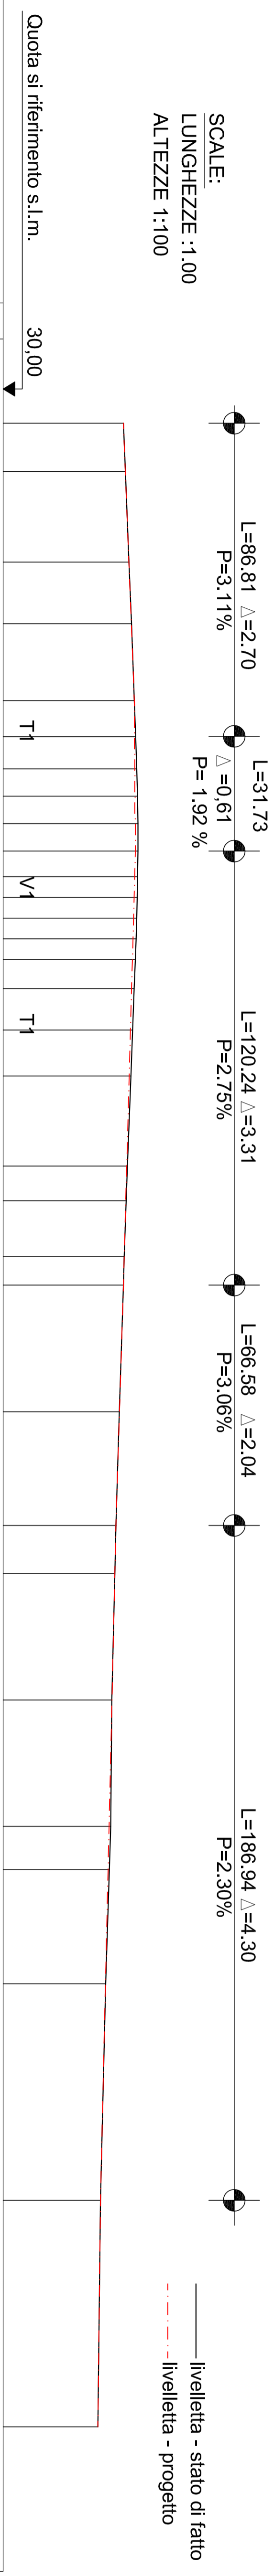

NUMERO SEZIONI	1	2	3	4	4'	5	6	7	8	9	10	11	12	13	14	15	16	17	18	19	20	21	22	23	24	25	26	27	28	29		
DISTANZE PARZIALI	13,40	20,08	17,28	21,28	1,89	1,89	1,89	1,89	1,89	1,89	1,89	1,89	1,89	1,89	1,89	1,89	1,89	1,89	1,89	1,89	1,89	1,89	1,89	1,89	1,89	1,89	1,89	1,89	1,89	1,89		
DISTANZE PROGRESSIVE	13,40	33,48	50,76	72,04	73,93	75,82	77,71	79,60	81,49	83,38	85,27	87,16	89,05	90,94	92,83	94,72	96,61	98,50	100,39	102,28	104,17	106,06	107,95	109,84	111,73	113,62	115,51	117,40	119,29	121,18	123,07	
QUOTE TERRENO	63,24	63,80	64,80	65,50	66,28	66,63	66,95	67,17	67,26	67,30	67,14	66,94	66,78	66,56	66,23	65,78	65,32	64,84	64,34	63,80	63,24	62,10	61,20	60,87	60,05	59,75	59,35	58,34	56,90	56,20	55,05	
QUOTE PROGETTO	63,24	63,77	64,76	65,44	66,28	66,63	66,95	67,17	67,26	67,30	67,14	66,94	66,78	66,56	66,23	65,78	65,32	64,84	64,34	63,80	63,24	62,10	61,20	60,87	60,05	59,75	59,35	58,34	56,90	56,20	55,05	
RETTIFILI E CURVE	L=86,81		R=92,42 S=97,83		a=57,4890 T=52,56		L=324,20																									

  
**AMMINISTRAZIONE PROVINCIALE**  
**DI CHIETI**  
 VI SETTORE  
 Pianificazione e Programmazione e Manutenzione  
 Stradale e Infrastrutturale  
 Via Discorsi della Carceri, 1 - 66100 - CHIETI

**LAVORI DI SISTEMAZIONE STRADA**  
**CONSORTILE FONDDVALE SINELLO**  
**PROGETTO ESECUTIVO**

Progetto	PROFILO
Disegnato	Stato M.F. Data: Luglio 2012
Asse	08-10-2012
Scala disegni	1:100
Foglio	6

**I PROGETTISTI**  
 Ing. Francesco Navarra  
 Resp. Tecn. Coordinatore  
 Gen. Vincenzo Proietto  
 Arch. Mario Di Genio  
 (Coordinatore delle lavorazioni)  
 Il Dirigente del Settore e R.U.P.,  
 Ing. Carlo Cicilia