



**A.N.A.S.**  
AZIENDA NAZIONALE AUTONOMA  
DELLE STRADE STATALI

Allegato ME

REPUBBLICA ITALIANA

Compartimento della Viabilità  
per L'ABRUZZO  
CON SEDE IN  
L'AQUILA

Provincia di CHIETI Comune CASTIGLIONE MESSER MARINO

Strada Statale n. 86 "ISTONIA"

Tronco: PONTE SENTE VASTO STAZIONE - LAVORI DI COSTRUZIONE DELLA

VARIANTE ALL'ABITATO DI CASTIGLIONE M.M. - FORNITURA E POSA IN OPERA DI

IMPIANTO DI ILLUMINAZIONE GALLERIA "LA CIVITA'" E SVINCOLO CASTIGLIONE M.M.

Atto di Collaudo N° 18981 in data 14/05/1990

Impresa: SIME IMPIANTI S.p.A. CON SEDE ASCOLI PICENO - VIA LUDOVICO "PIRELLA"

N. 3.

— DISEGNI CONTABILI —


TAV. N.1

ILLUMINAZIONE RINFORZI GALLERIA LATO AGNONE

*[Signature]*  
SIME IMPIANTI S.p.A.

IL GEOMETRA  
*[Signature]*

IL DIRETTORE DEI LAVORI  
*[Signature]*

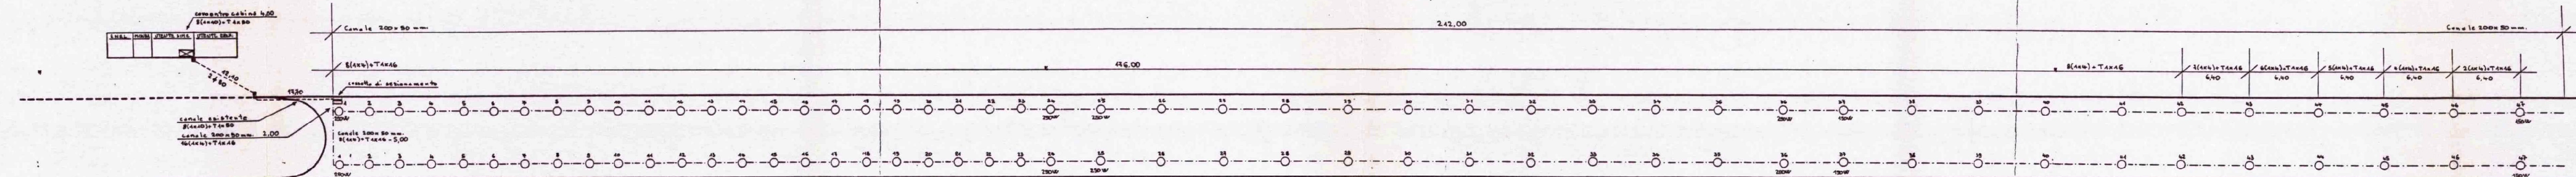

*Studio Vizzioli*  
Ingegneri associati  
Via Brigata Malella, 2 - 66034 - Lanciano (CH) - Italia - tel. 0872/49729 - fax: 0872/712298 - www.studiovizzioli.com



REGIONE ABRUZZO  
PROVINCIA DI CHIETI  
SETTORE LAVORI PUBBLICI, TRASPORTI E PROTEZIONE CIVILE  
Via Diocesa delle Carceri, 1  
CHIETI

**PROGETTO DEFINITIVO/ESECUTIVO  
DI VARIANTE TECNICA 1° LOTTO - 1° STRALCIO:  
LAVORI DI RISANAMENTO ED ADEGUAMENTO  
DELLA GALLERIA "LA CIVITA'" IN  
CASTIGLIONE MESSER MARINO SULLA EX  
S.S. N° 86 "ISTONIA"**

Allegato n° 2.14:  
**IMPIANTI TECNOLOGICI ESISTENTI:  
DISEGNI IMPIANTO DI ILLUMINAZIONE:  
PLANIMETRIA RINFORZI GALLERIA LATO AGNONE**

Lanciano, 14 marzo 2011 agg

COLLABORAZIONE INGEGNERISTICA

Ing. Valeria Vizzioli

IL PROGETTISTA

Visto:

IL RESPONSABILE DEL PROCEDIMENTO

Ing. Carlo Cristini

Ing. Ugo Vizzioli

Commessa	Identificazione file	REV.1	REV.2	REV.3
A.32.2.1	2.14 Impianti esistenti Impianto Illuminazione			