



**A.N.A.S.**  
AZIENDA NAZIONALE AUTONOMA  
DELLE STRADE STATALI

REPUBBLICA ITALIANA  
**Compartimento della Viabilità  
per L'ABRUZZO**  
CON SEDE IN  
**L'AQUILA**

Provincia di CHIETI Comune CASTIGLIONE MESSER MARINO

Strada Statale n. 86 "ISTONIA"

Tronco: PONTE SENTE VASTO STAZIONE - LAVORI DI RISTRUZIONE DELLA

VERBANTE ALL'ABITATO DI CASTIGLIONE M.M. - FRENATA E TORIA IN OPERA DI

IMPIANTI DI ILLUMINAZIONE GALLERIA "LA CIVITA'" E SVINCOLO CASTIGLIONE M.M.

Atto di Cessione: N° 18001 in data 10.05.1007

Impresa: SIME IMPIANTI S.p.A. CON SEDE SOCIALE PADOVA - VIA JUDICIALE, 142

N. 3.-

— **DISEGNI CONTABILI** —


**TAV. N.3**

ILLUMINAZIONE RINFORZI GALLERIA LATO FRAINE

L. ARZUFFI spa  
Ingegnere

LA GEOMETRA  
NOVA JUDICIALE

IL DIRETTORE DEI LAVORI  
[firma]

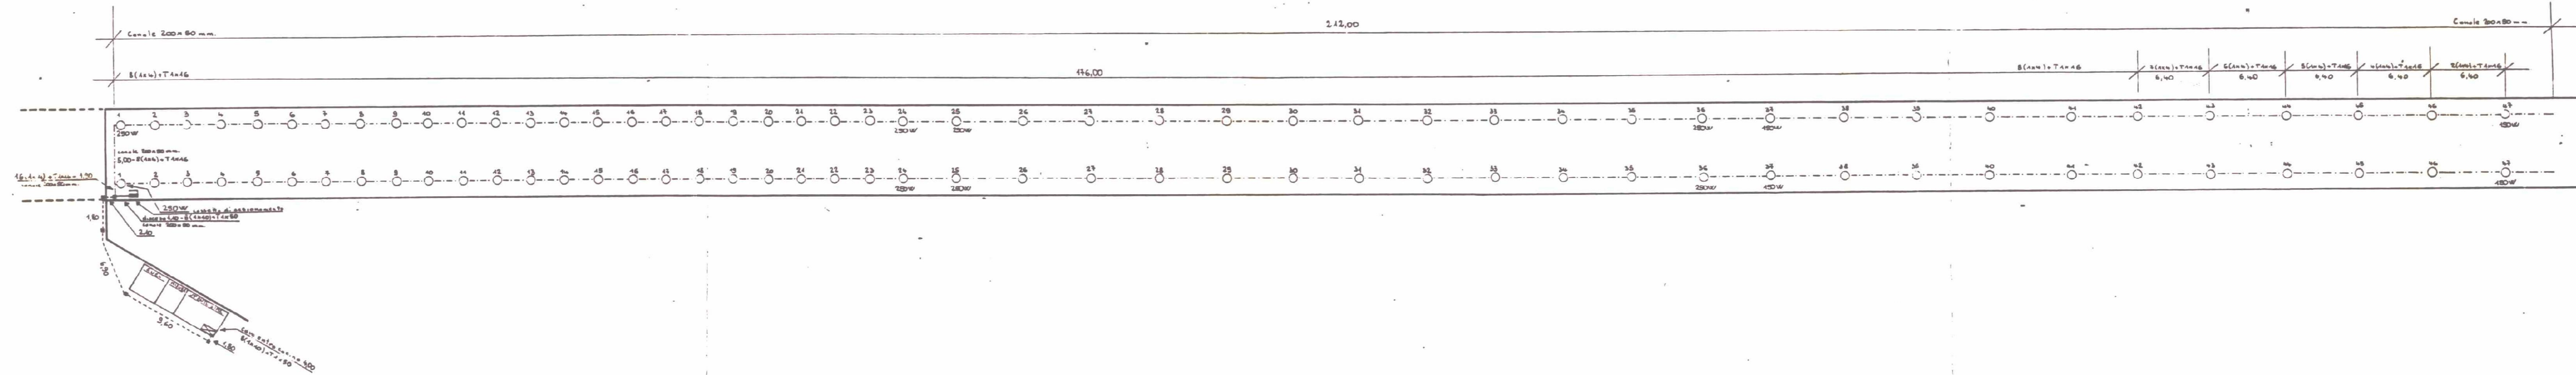

**REGIONE ABRUZZO  
PROVINCIA DI CHIETI**  
SETTORE LAVORI PUBBLICI, TRASPORTI E PROTEZIONE CIVILE  
Via Discosa delle Carceri, 1  
CHIETI

**PROGETTO DEFINITIVO/ESECUTIVO  
DI VARIANTE TECNICA 1° LOTTO - 1° STRALCIO:**  
**LAVORI DI RISANAMENTO ED ADEGUAMENTO DELLA GALLERIA "LA CIVITA'" IN CASTIGLIONE MESSER MARINO SULLA EX S.S. N° 86 "ISTONIA"**

Allegato n° 2.16:  
**IMPIANTI TECNOLOGICI ESISTENTI:  
DISEGNI IMPIANTO DI ILLUMINAZIONE:  
PLANIMETRIA RINFORZI GALLERIA LATO FRAINE**

Lanciano, 14 marzo 2011 agg.

COLLABORAZIONE INGEGNERISTICA

Ing. Valeria Vizioli

**IL PROGETTISTA**

Visto:  
**IL RESPONSABILE DEL PROCEDIMENTO**

Ing. Carlo Cristini

Ing. Ugo Vizioli

Commessa	Identificazione file	REV.1	REV.2	REV.3
A.32.2.1	2.16 Impianti illuminazione rinforzi lato fraine			