PARTICOLARI COSTRUTTIVI SISTEMA DI DRENAGGIO ACQUE PERCOLANTI IN GALLERIA

SEZIONE TRASVERSALE SCALA 1:50

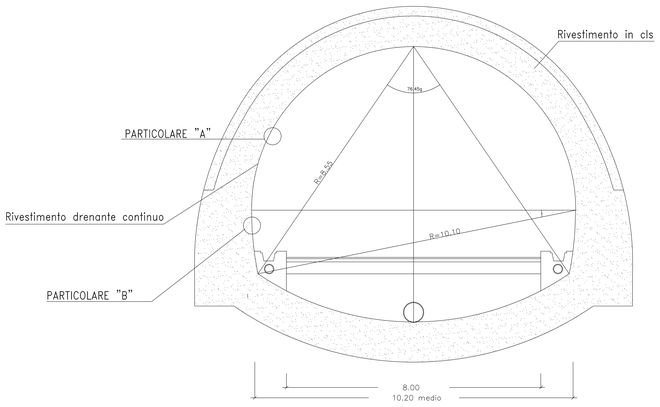

PARTICOLARE A

SISTEMA DI CAPTAZIONE DELLE INFILTRAZIONI D'ACQUA IN CALOTTA: PANNELLI IN LASTRE GRECATE IN ALLUMINIO LARGHEZZA 1.00m E SPESSORE 7/10

(Scala 1:1)

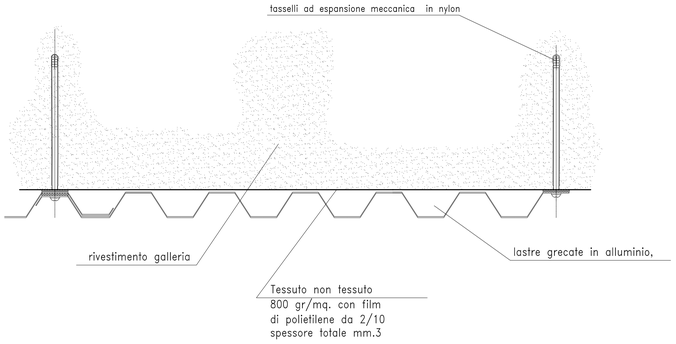

SEZIONE GALLERIA SCALA 1:50

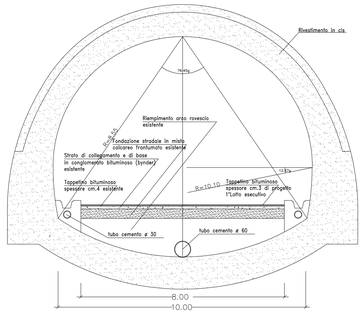

PARTICOLARE MARCIAPIEDI SCALA1:20

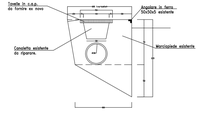

PARTICOLARE "B"

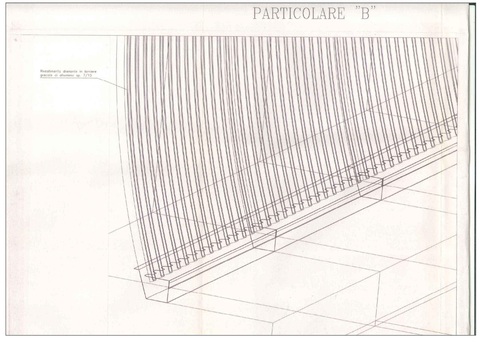

ASSONOMETRIA SCHEMATICA

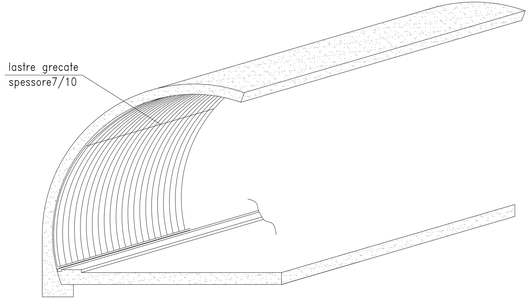

TASSELLI DI FISSAGGIO PARTICOLARE

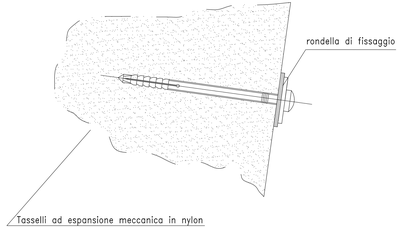

SOVRASTRUTTURA STRADALE 1:10

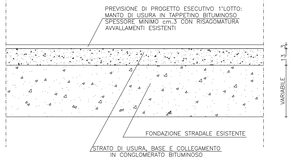

Studio Viziali
Via Brigata Maiella, 2 - 66054 - Lanciano (CH) Italia - tel. 0872/48417 - fax. 0872/713285 - www.studioviziali.com

REGIONE ABRUZZO
PROVINCIA DI CHIETI
SETTORE LAVORI PUBBLICI, TRASPORTI E PROTEZIONE CIVILE
Via Diocesa delle Carceri,1
CHIETI

PROGETTO DEFINITIVO/ESECUTIVO DI VARIANTE TECNICA 1° LOTTO - 1° STRALCIO:

LAVORI DI RISANAMENTO ED ADEGUAMENTO DELLA GALLERIA "LA CIVITA" IN CASTIGLIONE MESSER MARINO SULLA EX S.S. N° 86 "ISTONIA"

Allegato n° 2.7:
OPERE CIVILI: PARTICOLARI COSTRUTTIVI

Lanciano, 14 marzo 2011 agg.

COLLABORAZIONE INGEGNERISTICA
Ing. Valeria Viziali

IL PROGETTISTA
Ing. Ugo Viziali

Viziali
IL RESPONSABILE DEL PROCEDIMENTO
Ing. Carlo Cristini

Commessa	Identificazione file	REV.1	REV.2	REV.3
A.32.2.1	2.7 Opere civili particolari costruttivi			