



# PROVINCIA DI CHIETI

LAVORI DI SISTEMAZIONE DELLA STRADA PROVINCIALE  
LANCIANO-VAL DI SANGRO  
COMPRESSIVO SVINCOLO PER CASTEL FRENTANO - RIZZACORNO

PROGETTO ESECUTIVO  
B.17 ADEGUAMENTO IN SEDE  
Sezioni Stradali tipo  
scale varie



Progettazione, Direzione Lavori e Coordinamento Sicurezza:

STUDIO DI PROGETTAZIONE DE VITO s.r.l.

Responsabile:  
Dott. Arch. Stefano de Vito (Direttore Tecnico)

Struttura Operativa:  
Dott. Arch. Rachele Fosco  
Dott. Ing. Annamaria Angelini


Chieti, 14.12.2012

Rev.1


**SPdV** STUDIO DI PROGETTAZIONE DE VITO  
Società di ingegneria a responsabilità limitata  
Piazza Matteotti n°3 - 66100 CHIETI  
Tel. 0871/348753-407333 FAX 348667  
CCIAA-CH REA 129145 - P.I. e Cod. Fisc. 01801300986  
e-mail info@studio-devito.it




SEZIONE TIPO DI MEZZA COSTA  
Scala 1:50

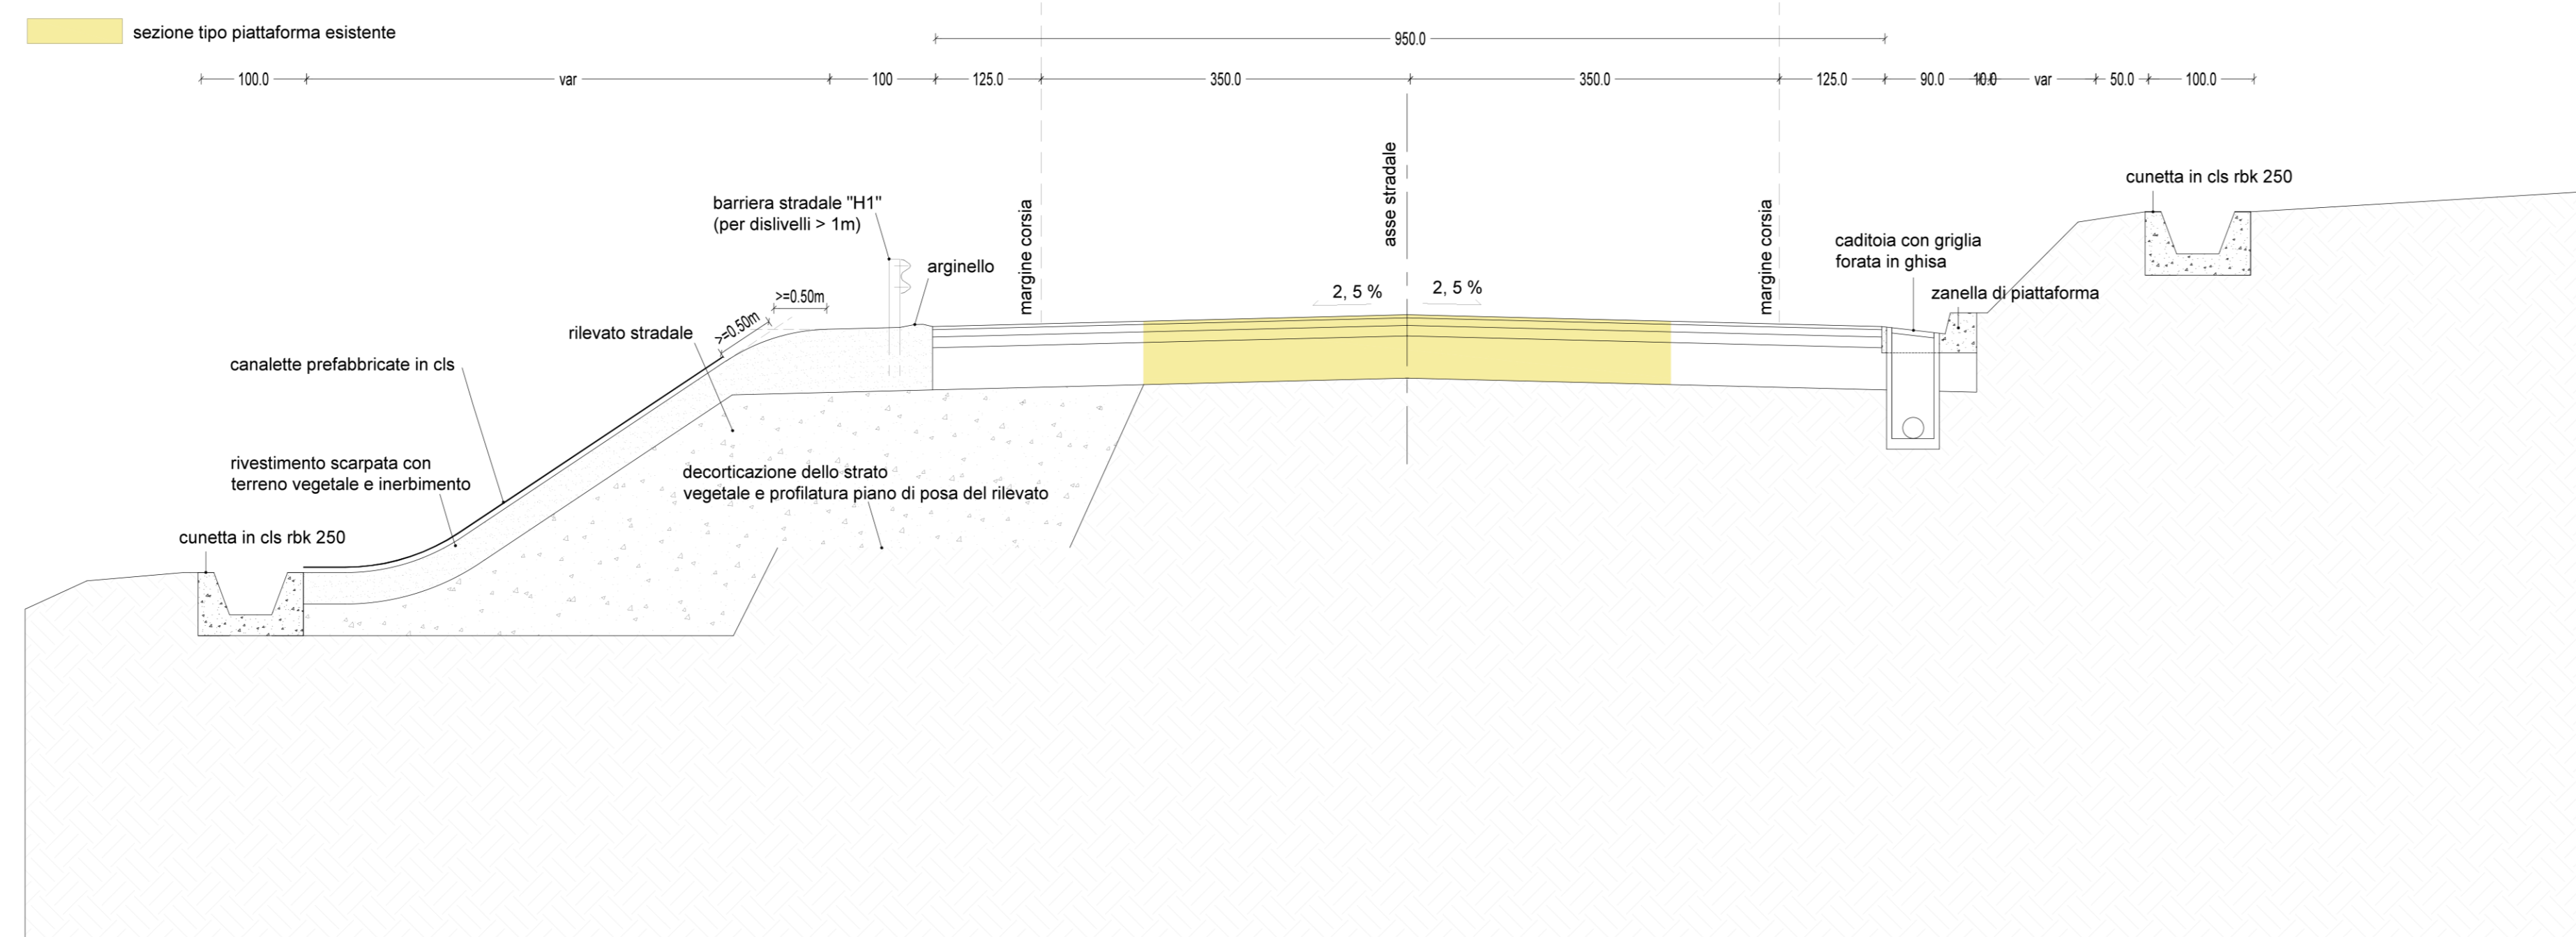


SEZIONE TIPO IN TRINCEA  
Scala 1:50

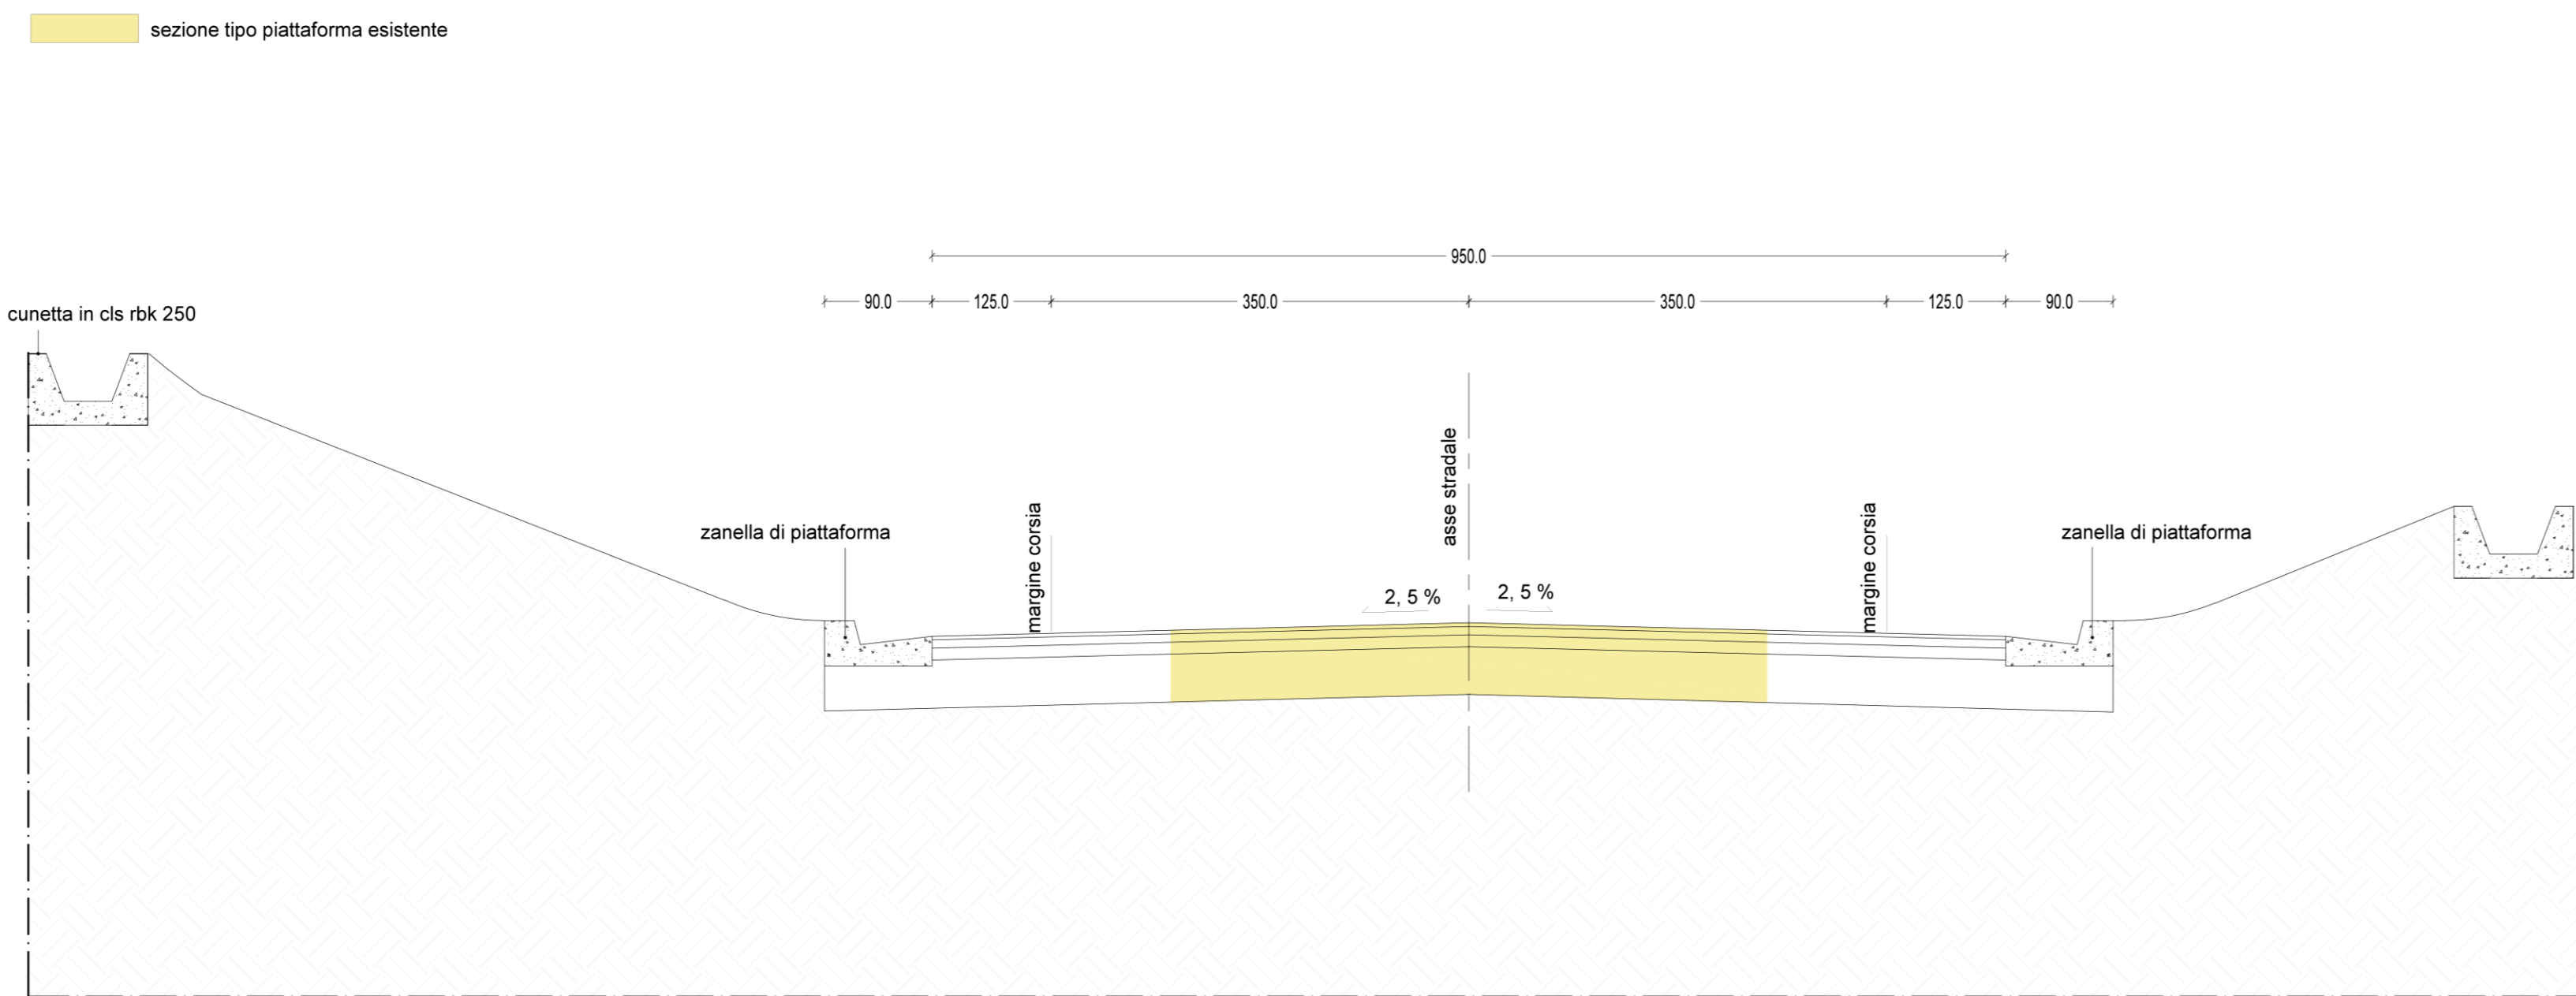


SEZIONE TIPO IN RILEVATO  
Scala 1:50

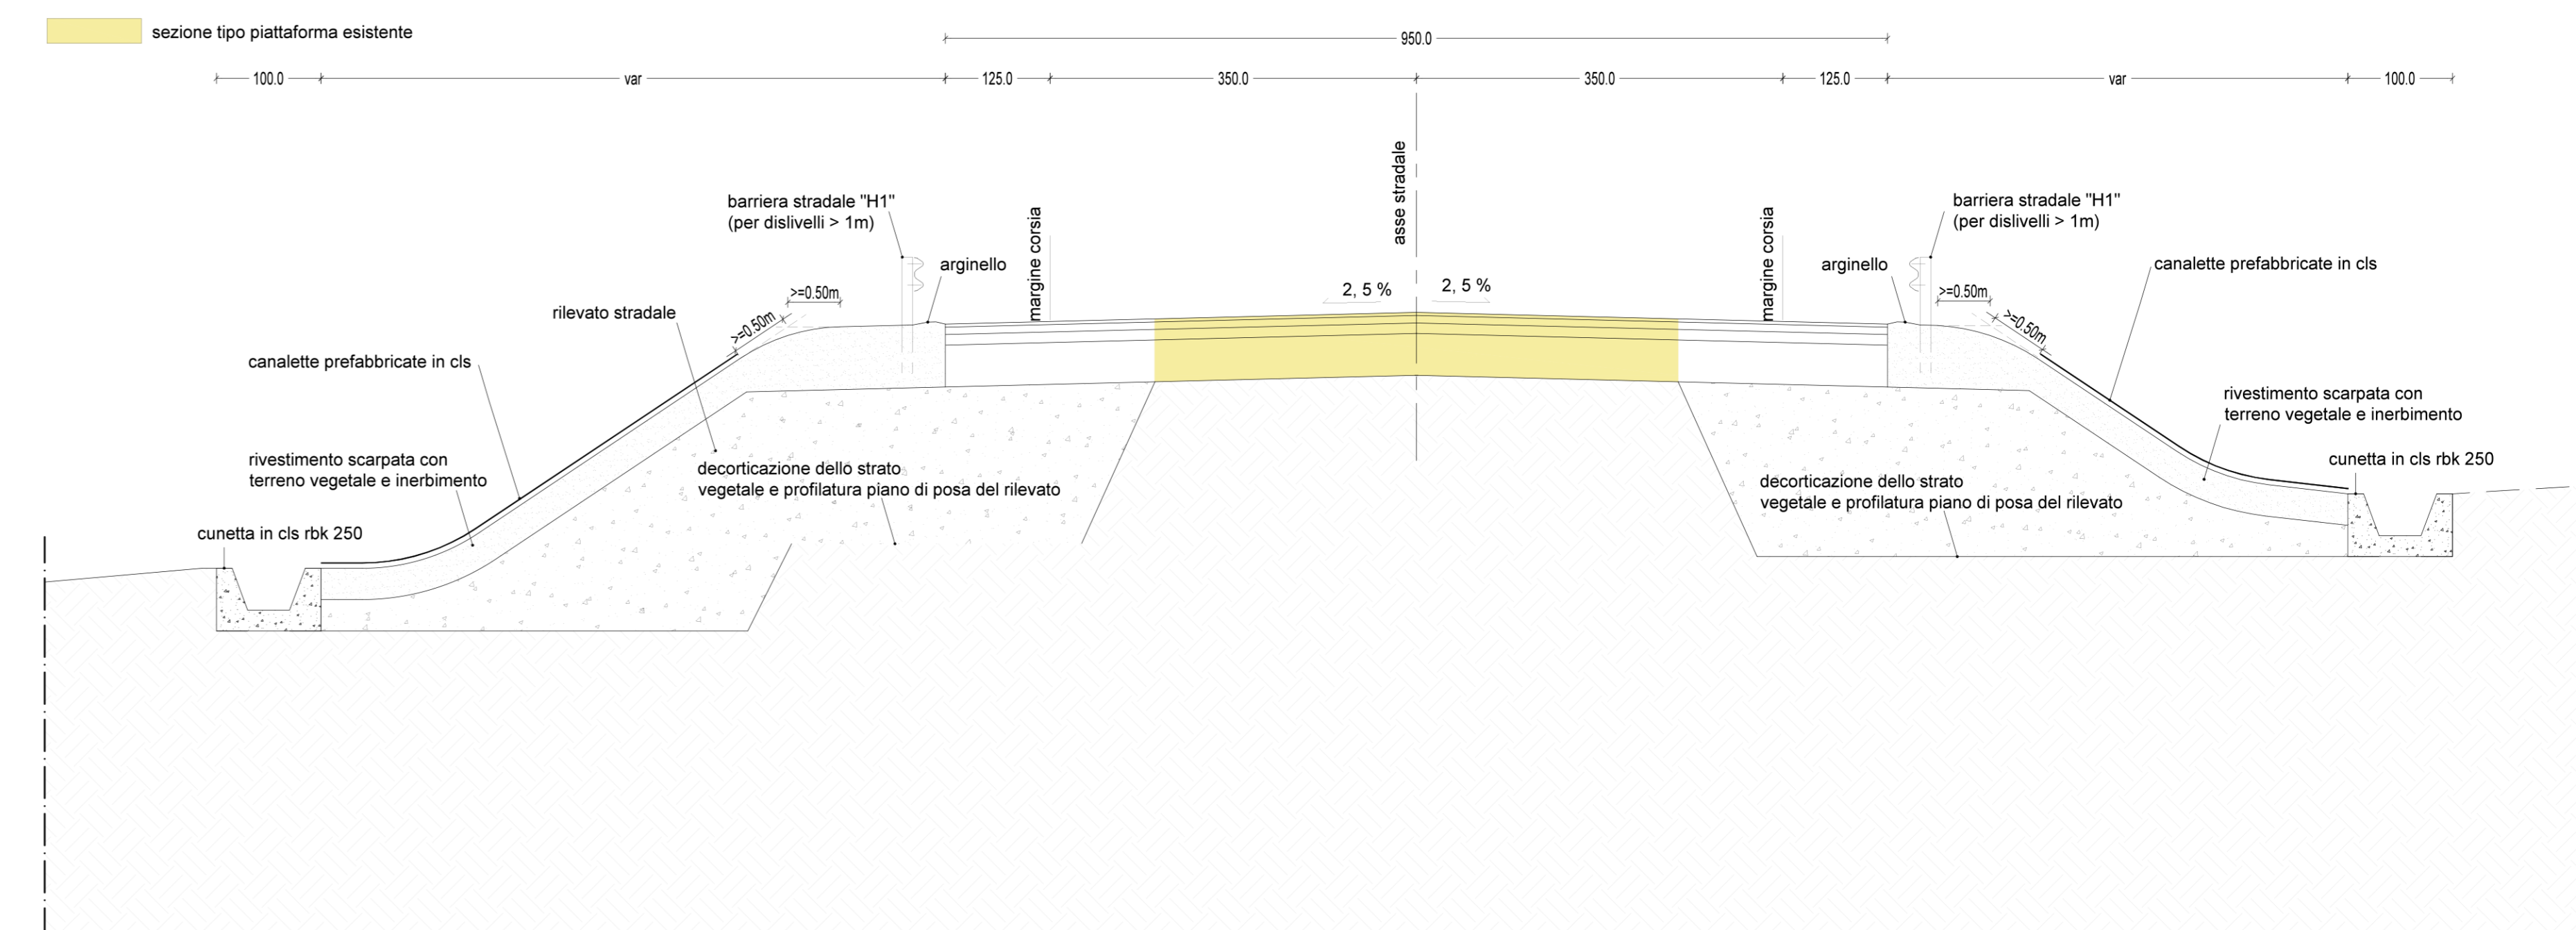

SEZIONE TIPO CENTRO ABITATO  
Scala 1:50

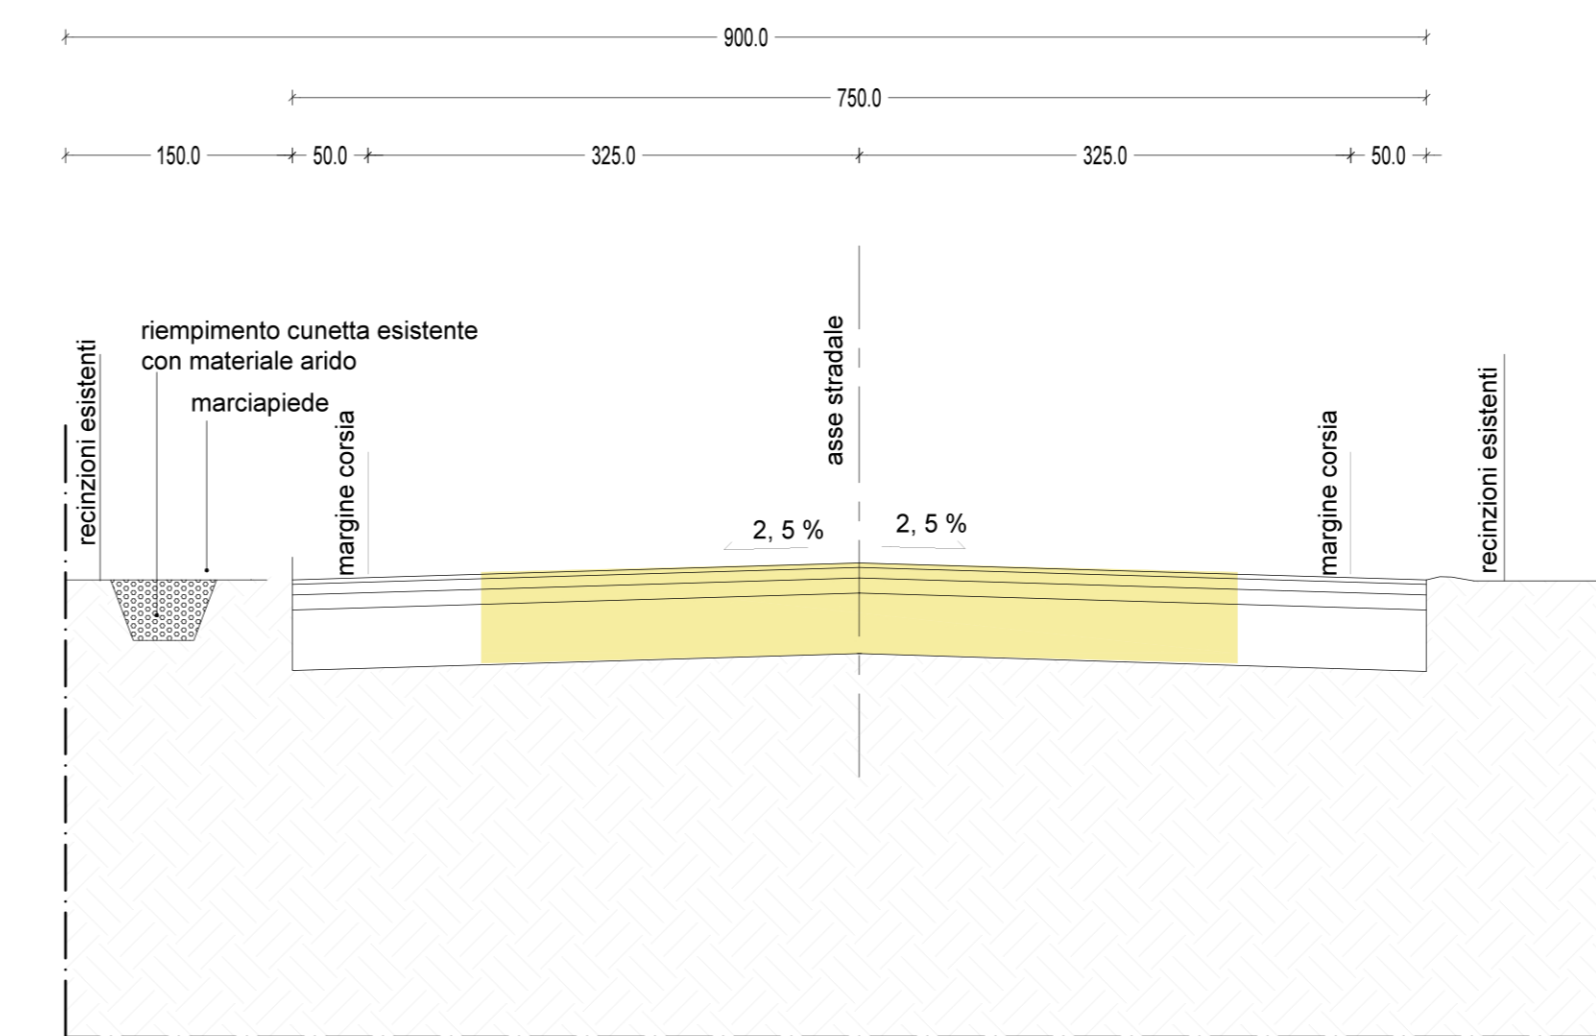

PARTICOLARE MASSICIATA STRADALE  
Scala 1:20

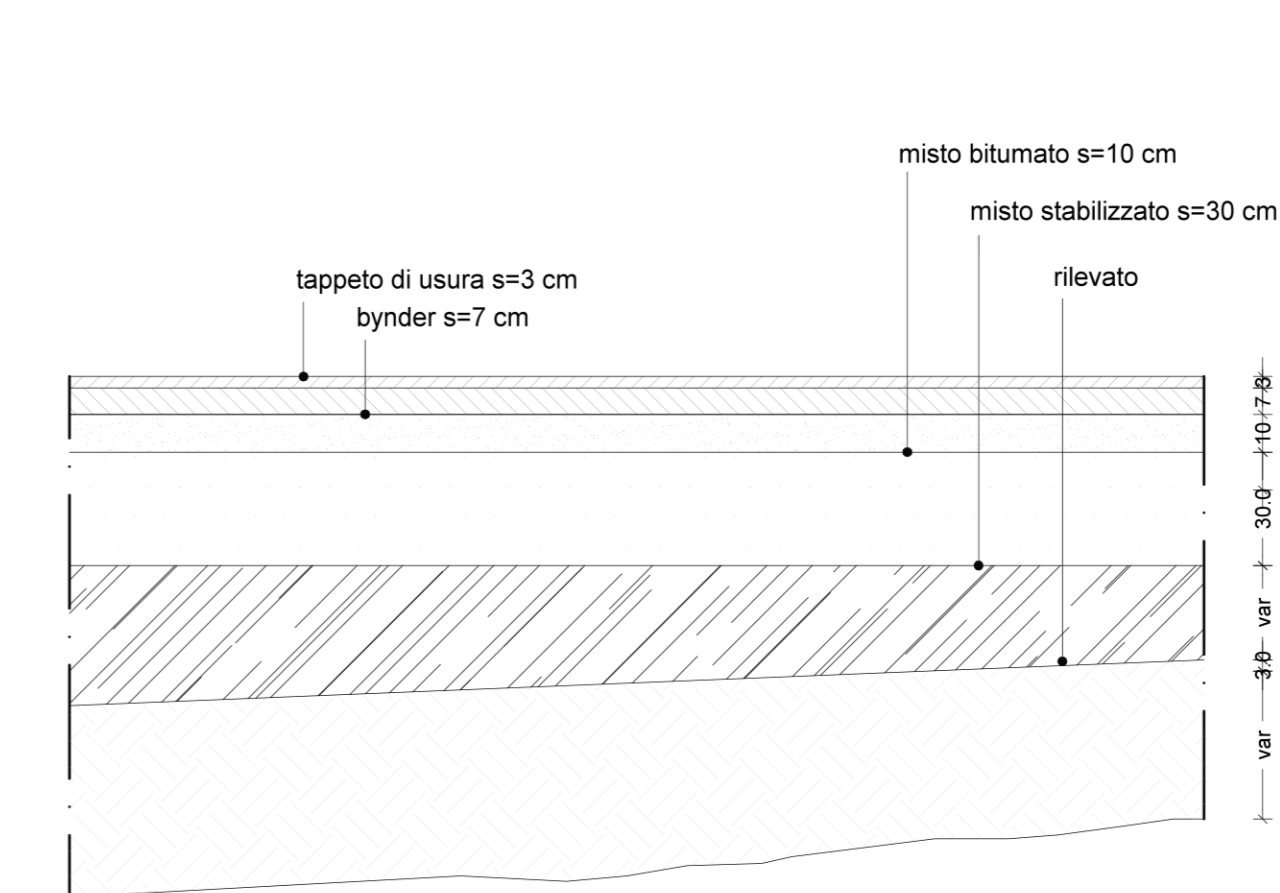

PARTICOLARI OPERE D'ARTE  
Scala 1:20

