



# PROVINCIA DI CHIETI

LAVORI DI SISTEMAZIONE DELLA STRADA PROVINCIALE  
LANCIANO-VAL DI SANGRO  
COMPRESSIVO SVINCOLO PER CASTEL FRENTANO - RIZZACORNO

PROGETTO ESECUTIVO

B.18 ADEGUAMENTO IN SEDE  
Particolari Costruttivi  
scale varie



Progettazione, Direzione Lavori e Coordinamento Sicurezza:

STUDIO DI PROGETTAZIONE DE VITO s.r.l.

Responsabile:

Dott. Arch. Stefano de Vito (Direttore Tecnico)

Struttura Operativa:

Dott. Arch. Rachele Fosco

Dott. Ing. Annamaria Angelini

Chieti, 14.12.2012


Rev.1

**SPdV**  
studiodiprogettazione devito srl


STUDIO DI PROGETTAZIONE DE VITO  
Società di ingegneria a responsabilità limitata  
Piazza Matteotti n°3 - 66100 CHIETI  
Tel. 0871/348753-407333 FAX 348667  
CCIAA-CH REA 129145 - P.I. e Cod. Fisc. 01801300698  
e-mail info@studio-devito.it

ISO 9001  
BUREAU VERITAS  
Certification




## PARTICOLARE TOMBINO STRADALE

Scala 1:20

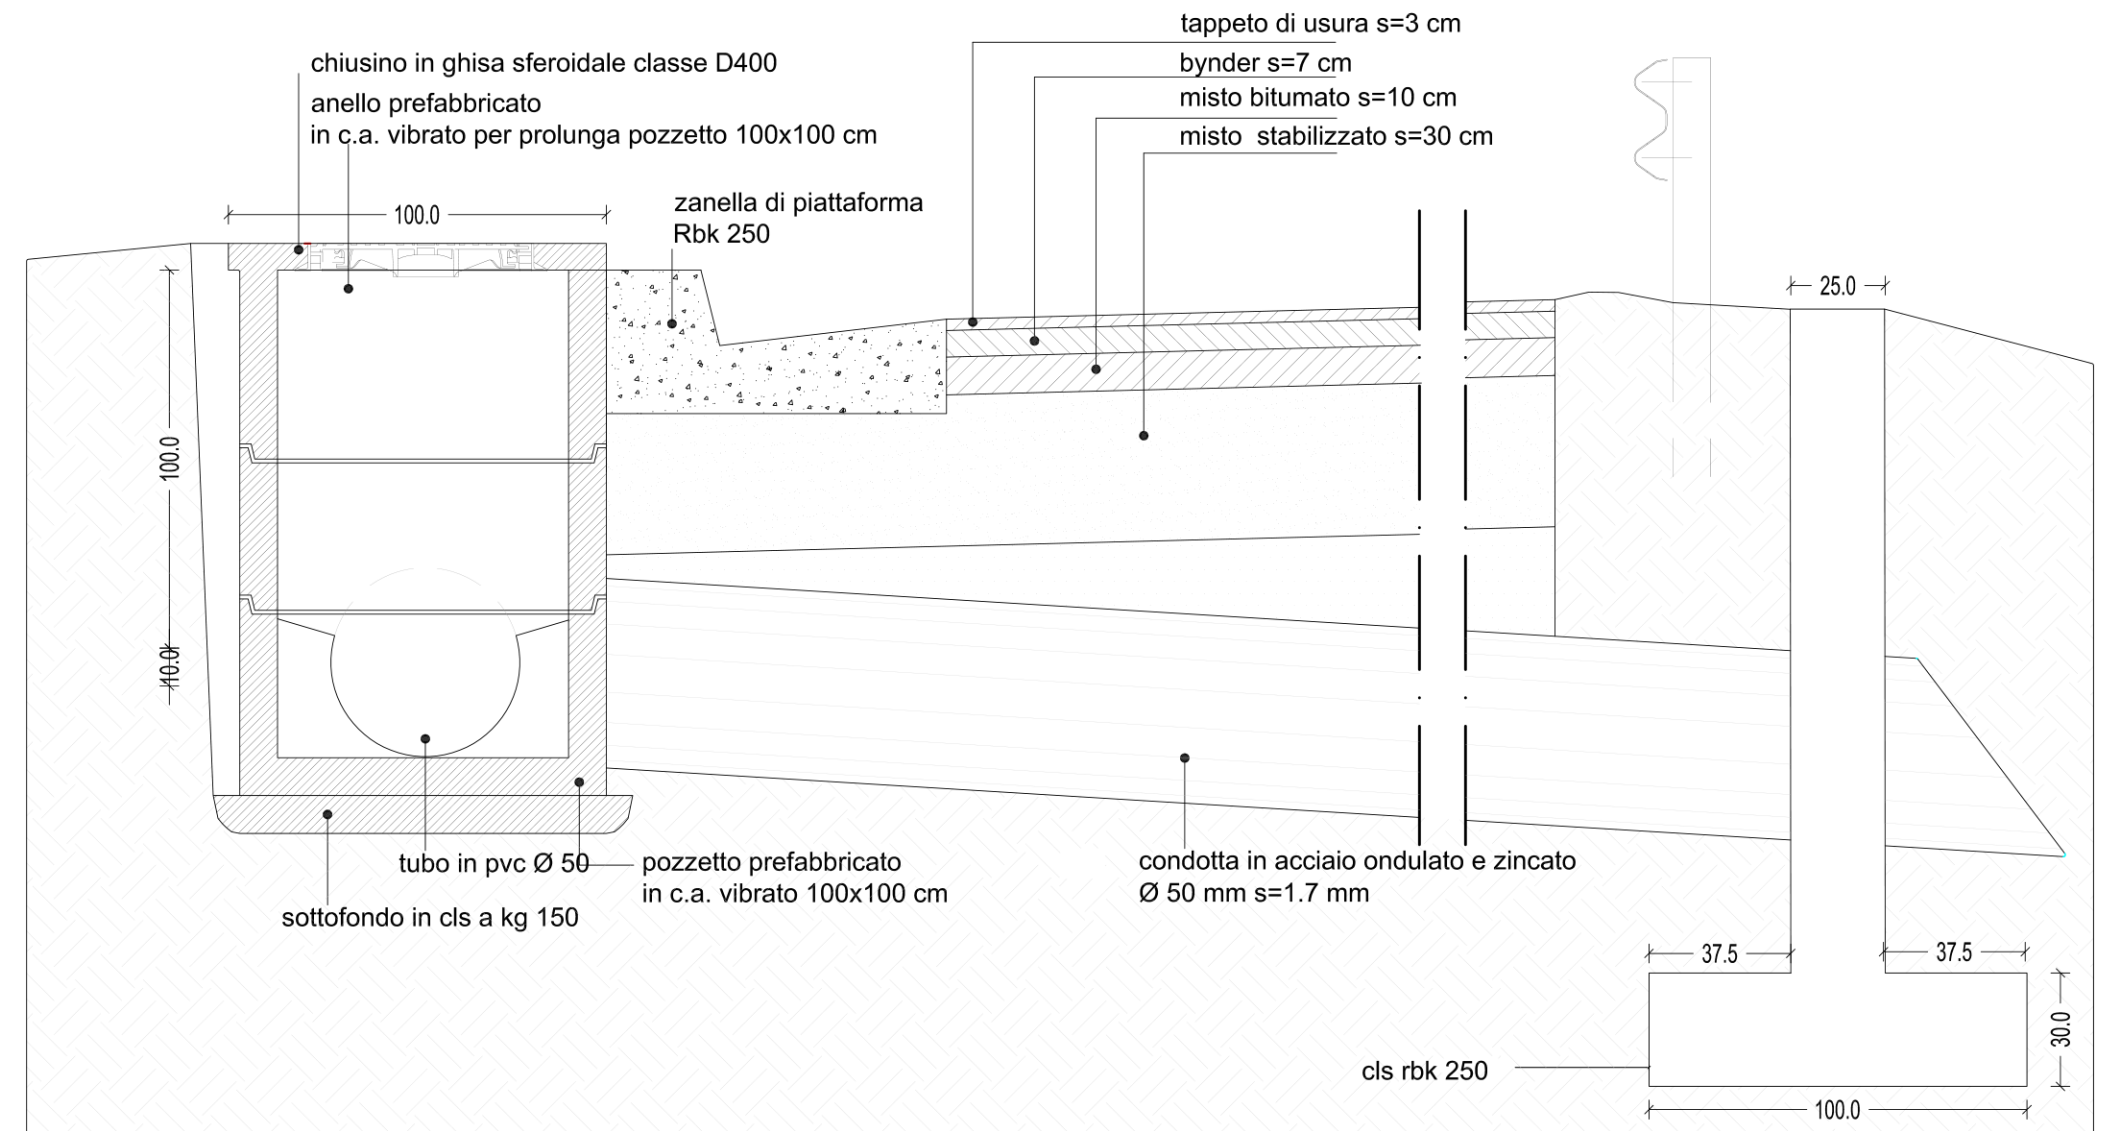

## PARTICOLARE GUARD-RAIL SU TERRAPIENO scala 1:20

BARRIERE IN ACCIAIO DI CLASSE H1

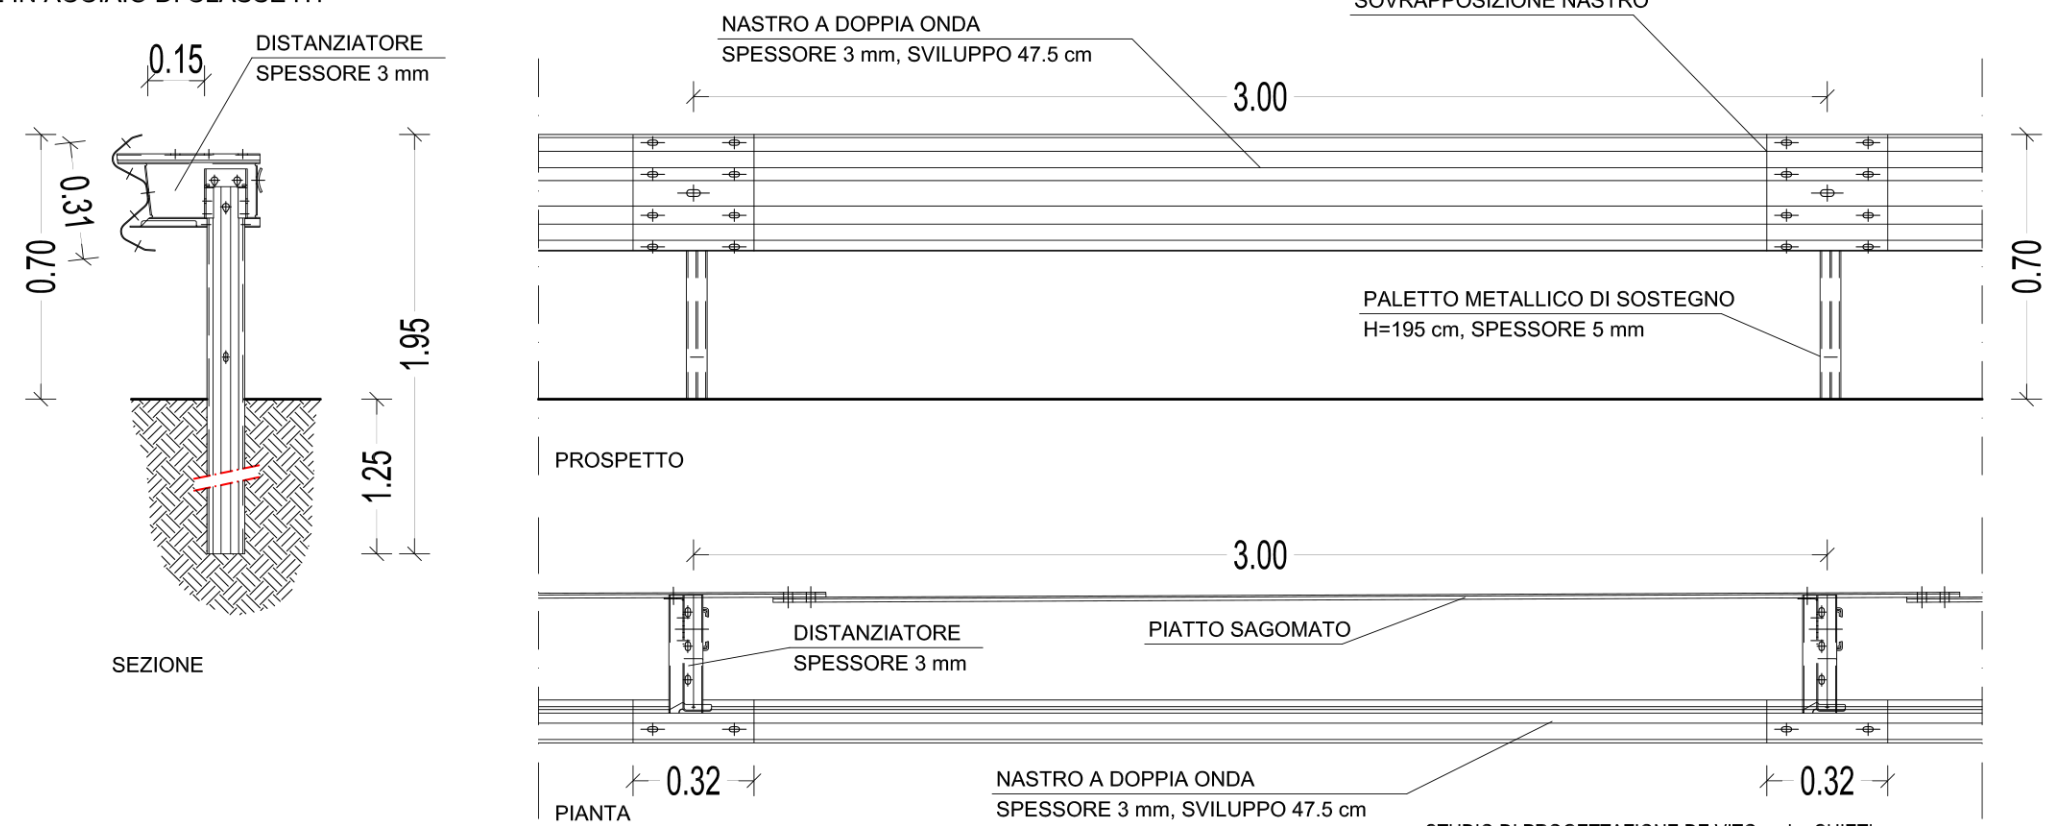

STUDIO DI PROGETTAZIONE DE VITO s.r.l. - CHIETI