



# PROVINCIA DI CHIETI


LAVORI DI SISTEMAZIONE DELLA STRADA PROVINCIALE  
LANCIANO-VAL DI SANGRO  
COMPRESSIVO SVINCOLO PER CASTEL FRENTANO - RIZZACORNO

PROGETTO ESECUTIVO


B.2 Piano Regionale Paesistico  
scala 1:25000



Carta dell'armatura urbana e territoriale - fg. 371 ovest

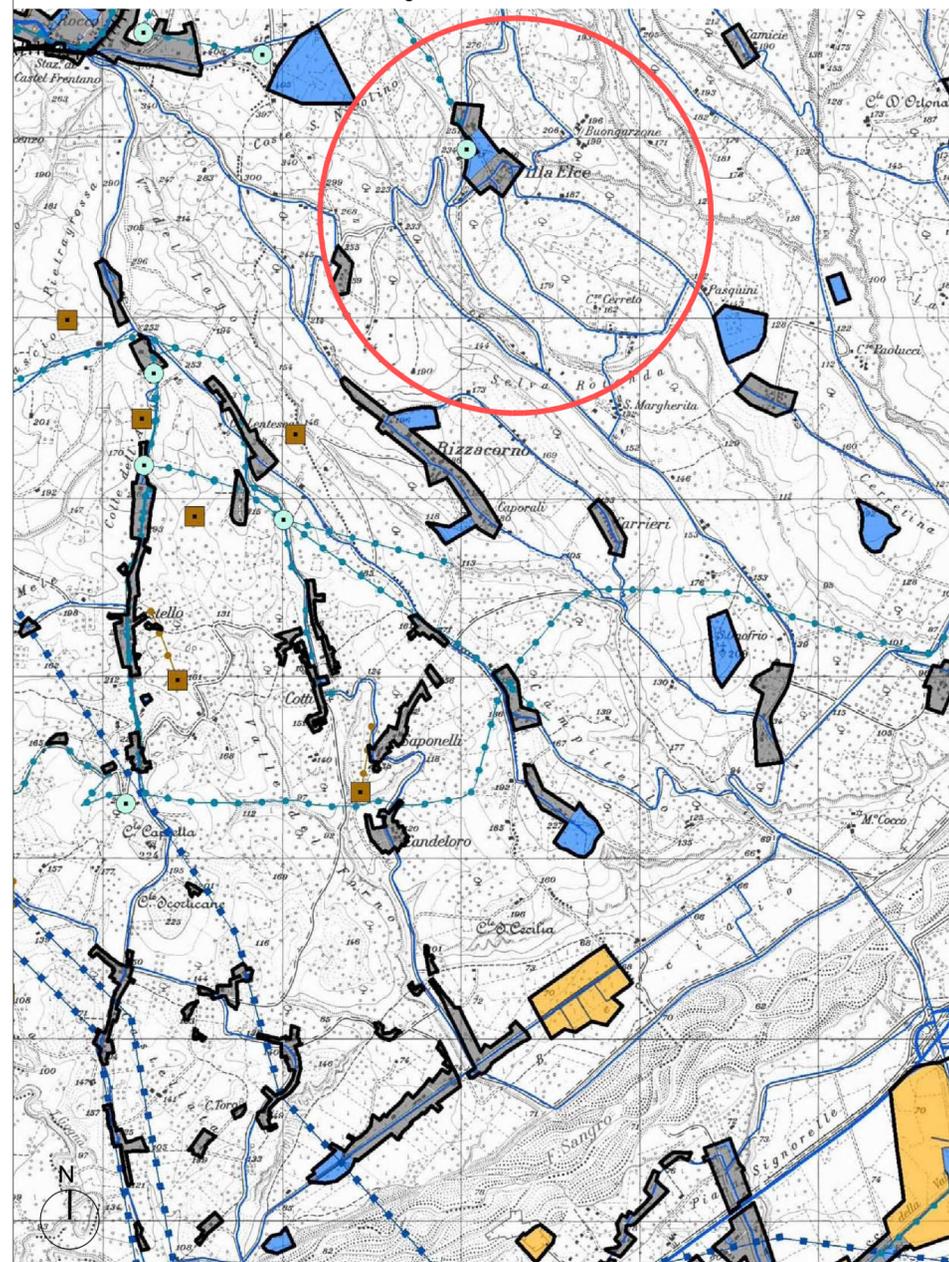

Carta dei valori - fg. 371 ovest

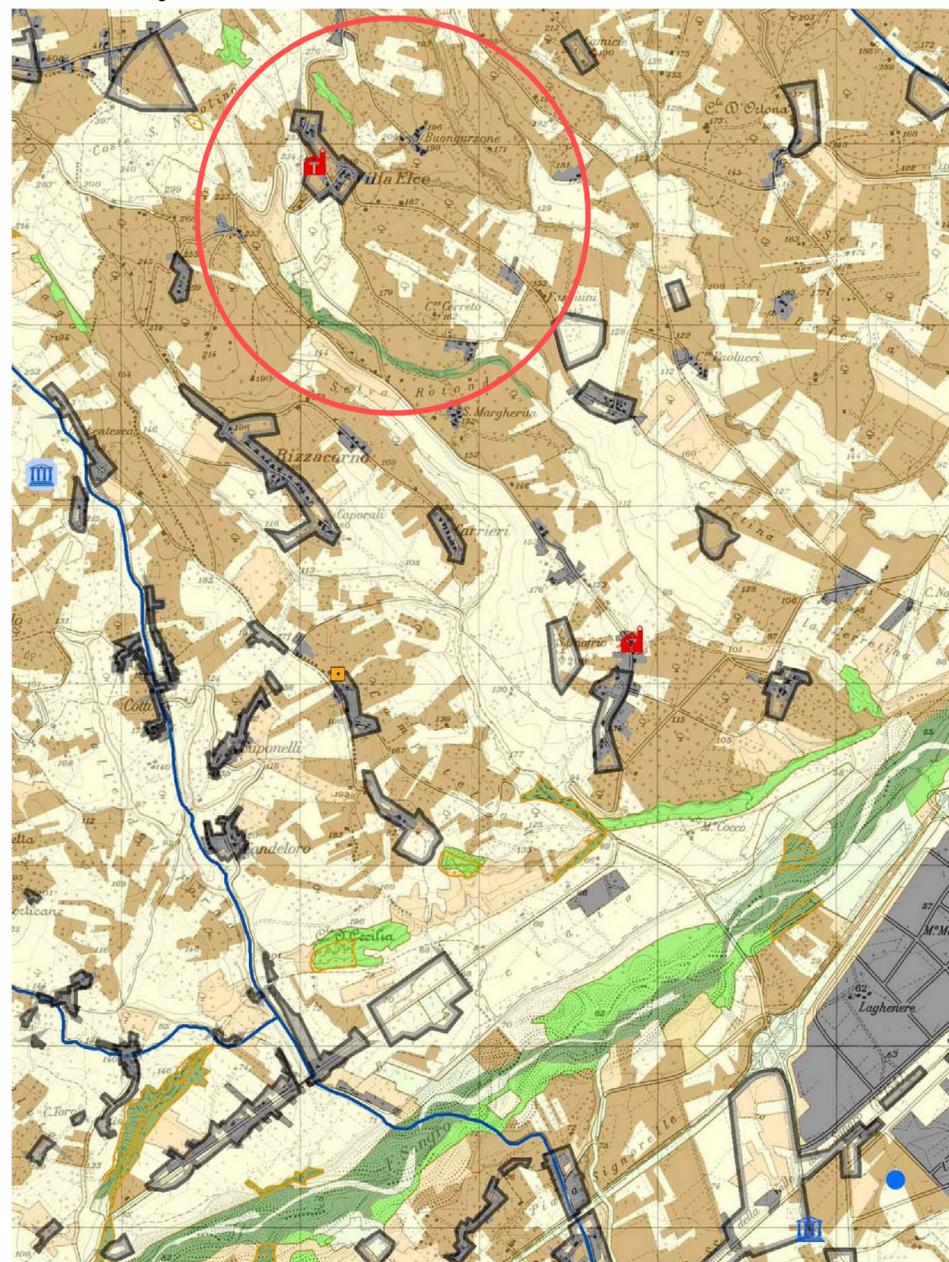

Perimetro dei suoli urbani (perimetro dei suoli urbanizzati e da urbanizzare desunti dai PRG) Suoli urbanizzati

### Valore Geobotanico

1°	2°	LIVELLO DELLE CLASSI D'USO DEL SUOLO		VALORE		
		3°	4°	Basso	Medio	Alto
AREE BOSCHIVE	Boschi di latifoglie	Boschi di alto fusto				
	Cetui sempreverdi					
	Cetui decidui					
	Cetui misti					
AMBIENTI SEMINATIVI CARATTERIZZATI DA VEGETAZIONE ARBUSTIVA E/O ERBACEA	Area a pascolo naturale e praterie d'alta quota (1000-1500 m)					
	Area a pascolo naturale e praterie d'alta quota (800-1000 m)					
	Area a pascolo naturale e praterie d'alta quota (200-800 m)					
	Prugnoli e cespugli (1-1500 m)					
AMBIENTE SEMINATIVO CARATTERIZZATO DA VEGETAZIONE ARBUSTIVA E/O ERBACEA	Area a vegetazione arbustiva e boschi in evoluzione e boschi radi	Area a colonizzazione naturale				
	Formazioni riparie	Area a colonizzazione artificiale (boschi e praterie)				
	Spieghi, duno e sabbie					
	Risce nude, tassi, rospi e affioramenti					
ZONE APERTE CON VEGETAZIONE RADICA ASENTI	Area con vegetazione rada (1-1500 m)					
	Area con vegetazione rada (1-1500 m)					
AMBIENTE MARCO	Area perenne da frumenti	Boschi perenni da incendi				
	Neve perenni	Altre aree della classe (fr perenni da incendi)				
ZONE UMIDE INTERNE	Fiumi interni					
	Torbiere					
ZONE UMIDE MARITIME	Fiumi esterne					
	Saline					
ACQUE CONTINENTALI	Core d'acqua, canali	Fiumi, torrenti e fossi				
	Bacini d'acqua	Canali e sbocchi				
ACQUE MARITIME	Laguna					
	Estuari					
		Area oltre il limite della marea più bassa				

### Valore Agronomico

1°	2°	LIVELLO DELLE CLASSI D'USO DEL SUOLO		VALORE		
		3°	4°	Basso	Medio	Alto
SEMINATIVI	Seminativi in aree non irrigue					
	Seminativi in aree irrigue					
CULTURE PERMANENTI	Seminativi semplici					
	Vivai					
	Culture orticole in pieno campo, in serra e sotto stuoia					
	Sigilli					
CULTURE PERMANENTI	Prati e fusti misti					
	Altre colture permanenti					
PRATI STABILI	Prati stabili					
	Culture temporanee associate a colture permanenti					
ZONE AGRICOLE ETEROGENEE	Sistemi culturali e partizioni complesse					
	Area prevalentemente occupata da colture stagionali con presenza di spazi naturali impi.					
		Area agrivoltaica				

### Valore Vegetazionale

Geosigmeti	
Emergenze floristiche e Vegetazioni rare	
<b>Are Protette</b>	
Parchi	
Riserve	
Siti di Importanza Comunitaria	
Zone di Protezione Speciale	

### Valore Archeologico

Zone di interesse archeologico - Prov. PE (PTCP)	
Centro abitato	
Centro fortificato	
Grotta e riparo di interesse archeologico	
Manufatto isolato - villa - santuario	
Necropoli	
Presenza isolata	
Tratturo	

### Valore Storico, Artistico e Monumentale

Tholos (elementi Areali)	
Tholos (elementi puntuali)	
Case in terra	
Architettura Religiosa	
Architettura Civile	
Trabocchi	
<b>Opere fortificate</b>	
Borgo o Città Fortificata	
Castelliere	
Castello	
Fortezza	
Edificio religioso fortificato	
Palazzo Fortificato	
Torre	
Recinto	

Perimetro dei suoli urbani (perimetro dei suoli urbanizzati e da urbanizzare desunti dai PRG)

### Suoli

Elaborazione dei Mosaici dei PRG prodotti dalle Province e dalla Regione Abruzzo

Centri storici, aree residenziali di completamento e di espansione		Aree produttive	
Servizi ed Attrezzature			

### Infrastrutture Tecnologiche

Principali Acquedotti		Serbatoi	
Principali Fognature		Depuratori	
Principali Elettrodotti		Sorgenti	

### Viabilità

Autostrade e Superstrade		Strade Statali e Regionali	
Strade Locali		Ferrovie	

Progettazione, Direzione Lavori e Coordinamento Sicurezza:  
STUDIO DI PROGETTAZIONE DE VITO s.r.l.

Responsabile:  
Dott. Arch. Stefano de Vito (Direttore Tecnico)

Struttura Operativa:  
Dott. Arch. Rachele Fosco  
Dott. Ing. Annamaria Angelini

Chieti, 14.12.2012

Signature and stamp of the project manager.

Rev.1

SPdV STUDIO DI PROGETTAZIONE DE VITO  
Società di ingegneria a responsabilità limitata  
Piazza Matteotti n°3 - 66100 CHIETI  
Tel. 0871/348753-407333 FAX 348967  
CCIAA-CH REA 129145 - PI e Cod. Fisc. 01901300998  
e-mail info@studio-devito.it

