PROVINCIA DI CHIETI

LAVORI DI SISTEMAZIONE DELLA STRADA PROVINCIALE
LANCIANO-VAL DI SANGRO
COMPRESSIVO SVINCOLO PER CASTEL FRENTANO - RIZZACORNO

PROGETTO ESECUTIVO
B.5 ADEGUAMENTO IN SEDE
Rilievo Planialtimetrico
scala 1:1000

Progettazione, Direzione Lavori e Coordinamento Sicurezza:
STUDIO DI PROGETTAZIONE DE VITO s.r.l.
Responsabile:
Dott. Arch. Stefano de Vito (Direttore Tecnico)

Struttura Operativa:
Dott. Arch. Rachele Fosco
Dott. Ing. Annamaria Angelini

Chieti, 14.12.2012

Rev.1

SPdV studiodiprogettazionedevito
STUDIO DI PROGETTAZIONE DE VITO
Via Arcivescovado, 66 - 66100 CHIETI
Partita Iva/Cod. Fi. 00125120693
Tel./Fax 0871.330145 - Fax 0871.1930145
CCIAA CH REA 109145 - P.I. e Cod. Fisc. 01601300688
e-mail: info@studio-devito.it
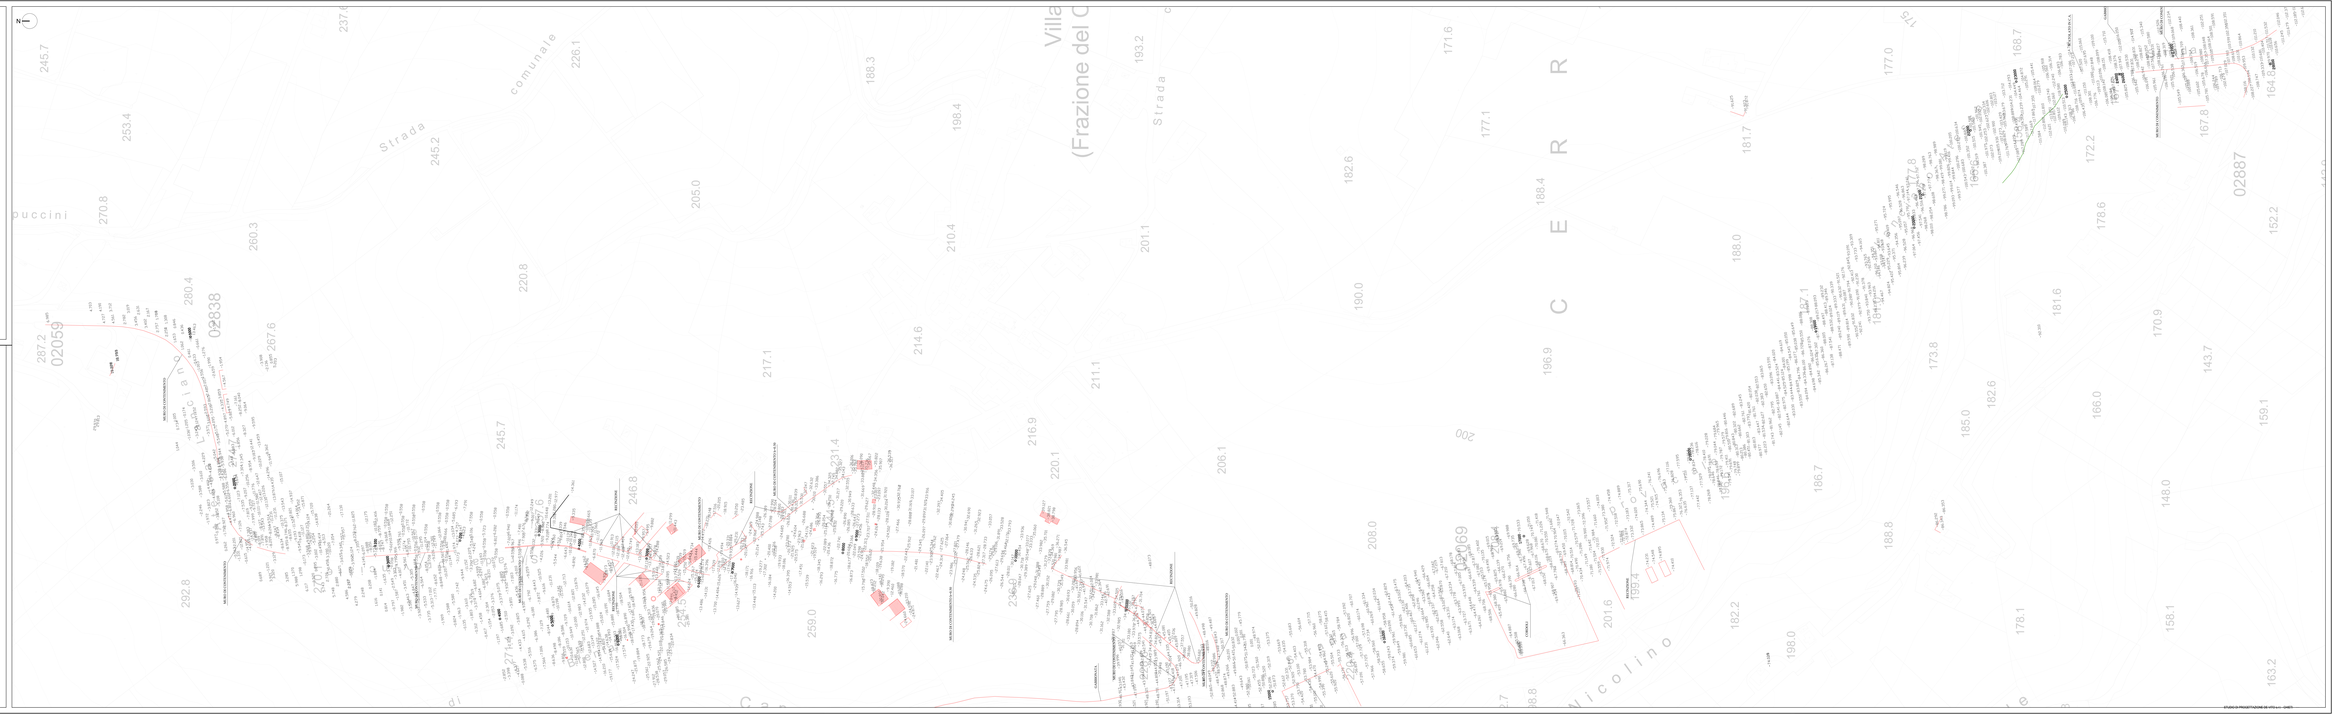
ISO 9001 Bureau Veritas Italia quality