



PROVINCIA DI CHIETI

LAVORI DI SISTEMAZIONE DELLA STRADA PROVINCIALE
LANCIANO-VAL DI SANGRO
COMPRESSIVO SVINCOLO PER CASTEL FRENTANO - RIZZACORNO

PROGETTO ESECUTIVO
B.6.2 ADEGUAMENTO IN SEDE
Opere d'arte esistenti / Interventi - 2°tratto
scale varie




Progettazione, Direzione Lavori e Coordinamento Sicurezza:

STUDIO DI PROGETTAZIONE DE VITO s.r.l.

Responsabile:
Dott. Arch. Stefano de Vito (Direttore Tecnico)

Struttura Operativa:
Dott. Arch. Rachele Fosco
Dott. Ing. Annamaria Angelini

Chieti, 14.12.2012

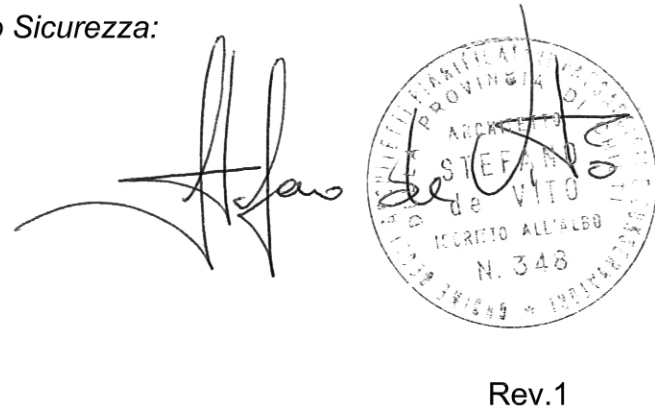

SPdV STUDIO DI PROGETTAZIONE DE VITO
Società di ingegneria a responsabilità limitata
Piazza Matteotti n°3 - 66100 CHIETI
Tel. 0871/348733-407333 FAX 348967
CCIAA-CH REA 129145 - P.I. e Cod. Fisc. 01801300698
e-mail info@studio-devito.it

ISO 9001
BUREAU VERITAS
Certification


ACCREDITATA
CONFERENZA
ITALIANA
INGEGNERIA

STATO DI FATTO - LEGENDA		DEMOLIZIONI - LEGENDA	
	GUARD RAIL		RIMOZIONE DI GUARD RAIL
	MURO DI CONTENIMENTO - h 80 cm		DEMOLIZIONE MURO DI CONTENIMENTO - h 80 cm
	MURO DI CONTENIMENTO - h 50 cm		DEMOLIZIONE MURO DI CONTENIMENTO - h 50 cm
	CORDOLO IN CLS		RIMOZIONE DI CORDOLO IN CLS
	RECINZIONI		RIMOZIONE DI RECINZIONI
	TOMBINO STRADALE		RIMOZIONE DI CUNETTA STRADALE
	CADITOIA STRADALE		RIEMPIMENTO DI CUNETTA STRADALE
	CUNETTA STRADALE	MANUTENZIONE - LEGENDA	
			MANUTENZIONE DI TOMBINO STRADALE
			MANUTENZIONE CADITOIA STRADALE
			MANUTENZIONE CUNETTA STRADALE
			MANUTENZIONE MURO DI CONTENIMENTO - h 80 cm
			MANUTENZIONE MURO DI CONTENIMENTO - h 50 cm

2° tratto DOCUMENTAZIONE FOTOGRAFICA



SEZIONI TIPO S.D.F. - scala 1:200

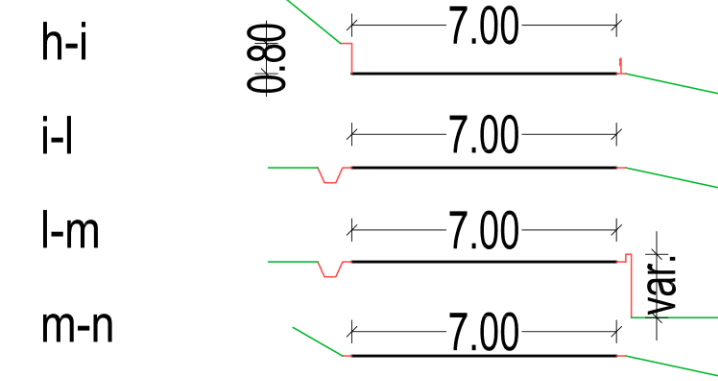

PLANIMETRIA S.D.F. - scala 1:1000


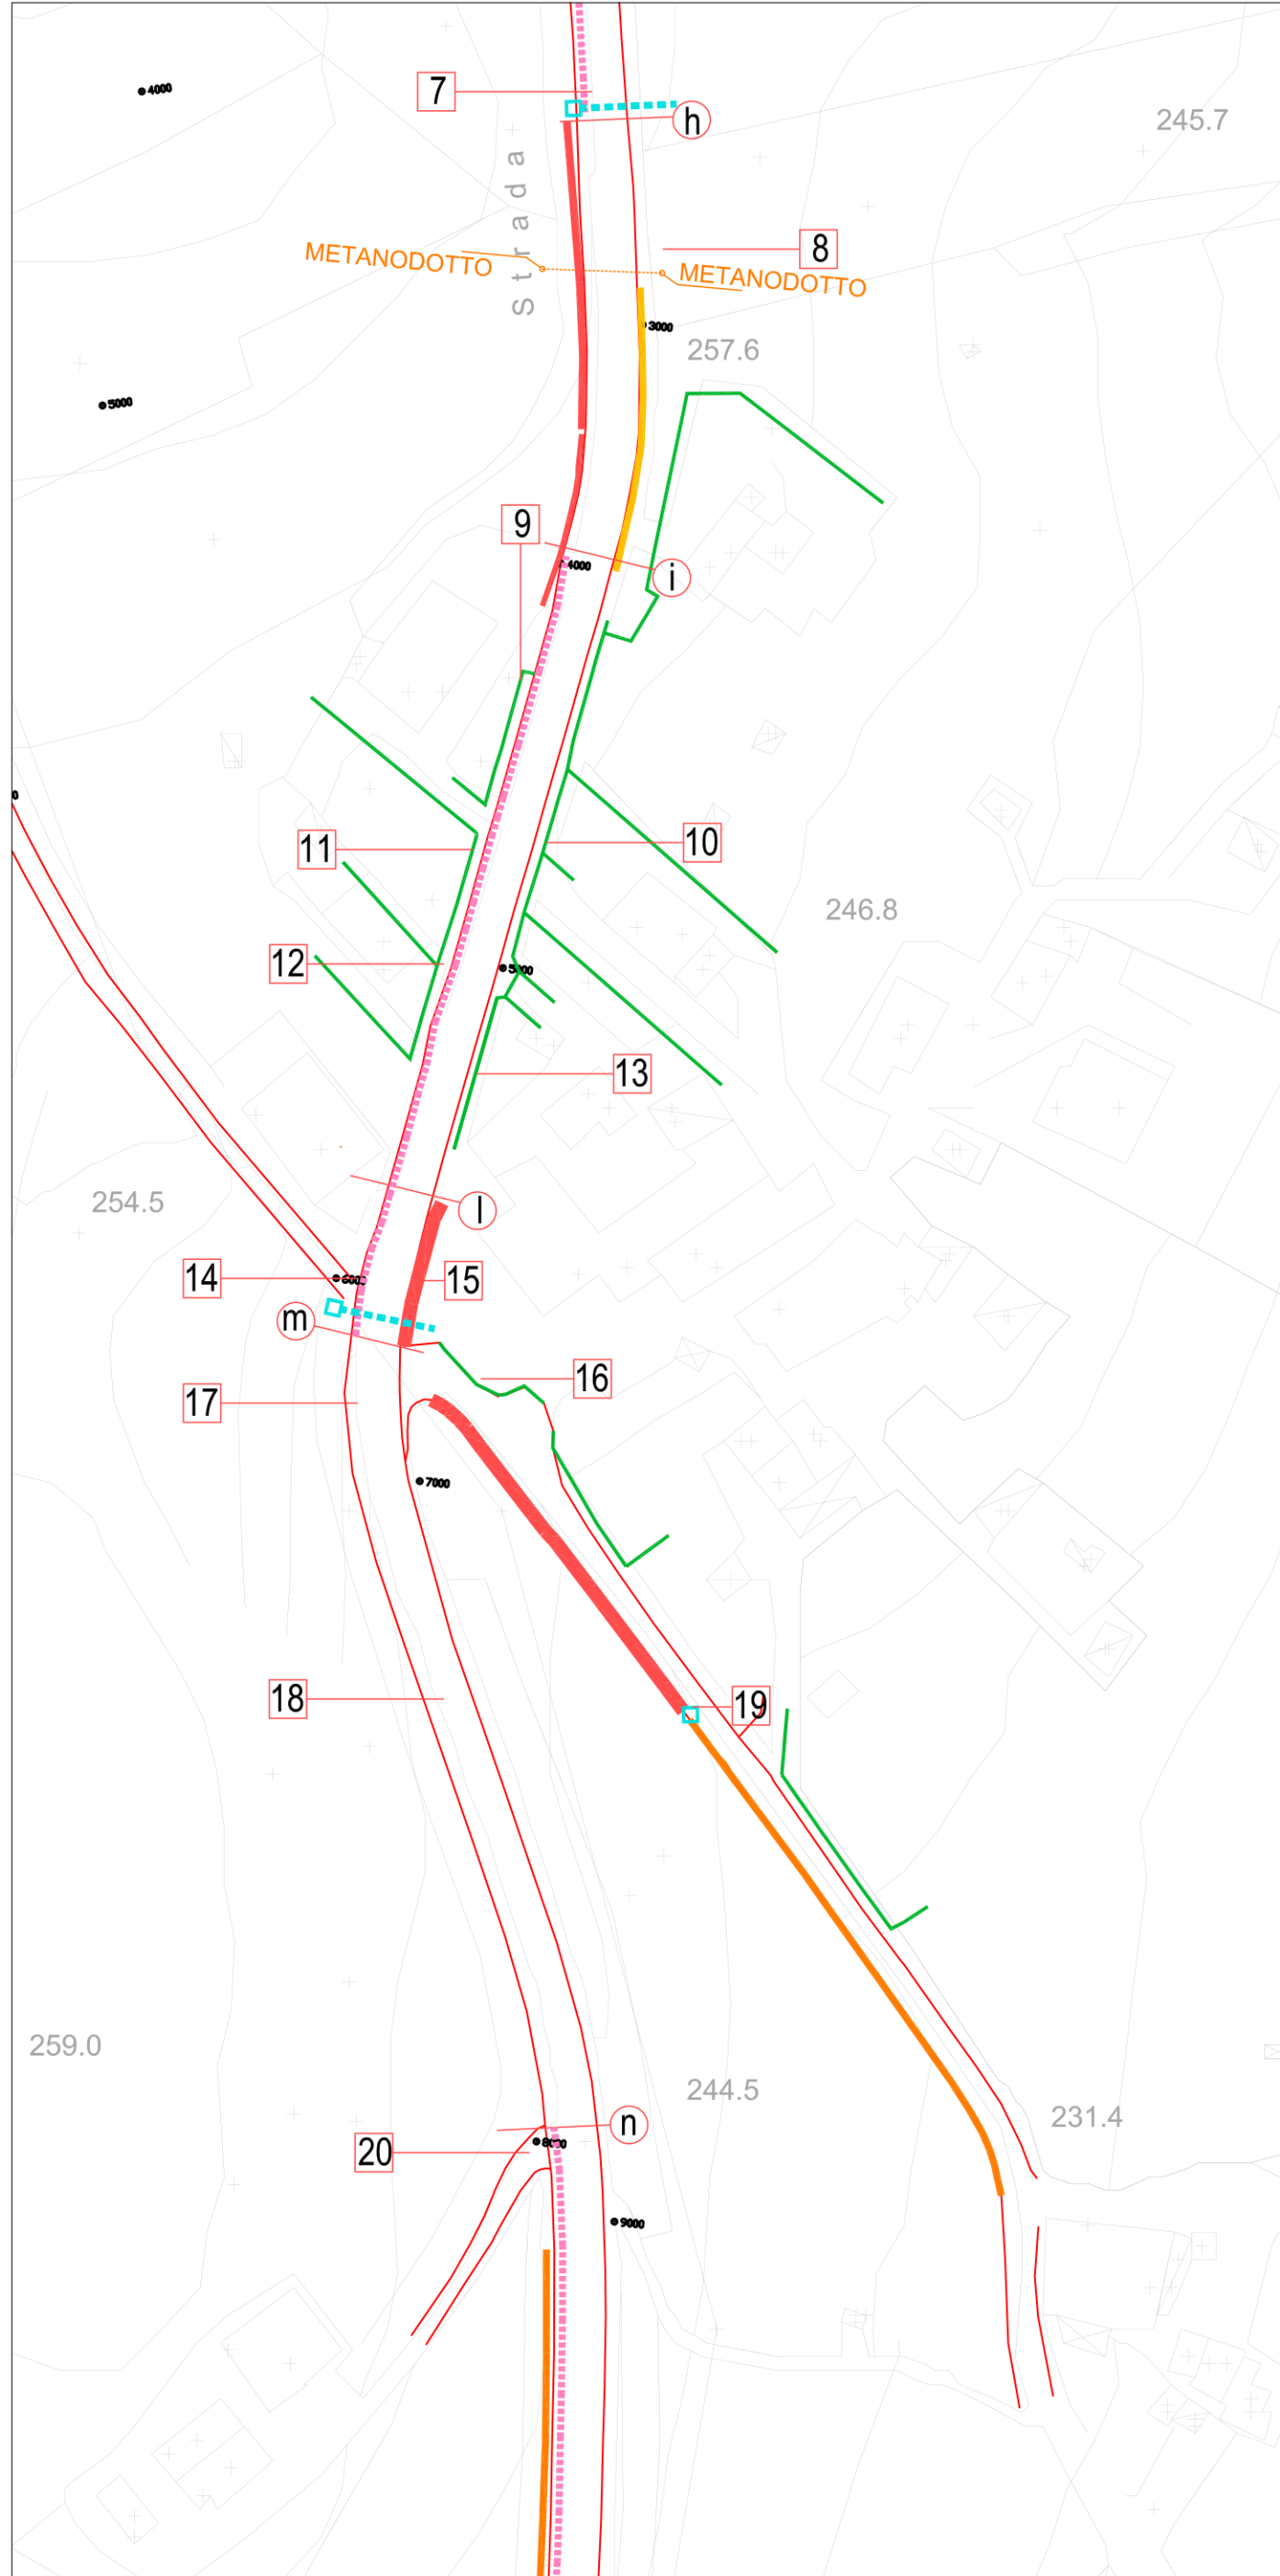


FOTO SATELLITARE



PLANIMETRIA interventi di demolizione e manutenzione delle opere d'arte e di contenimento esistenti- scala 1:1000

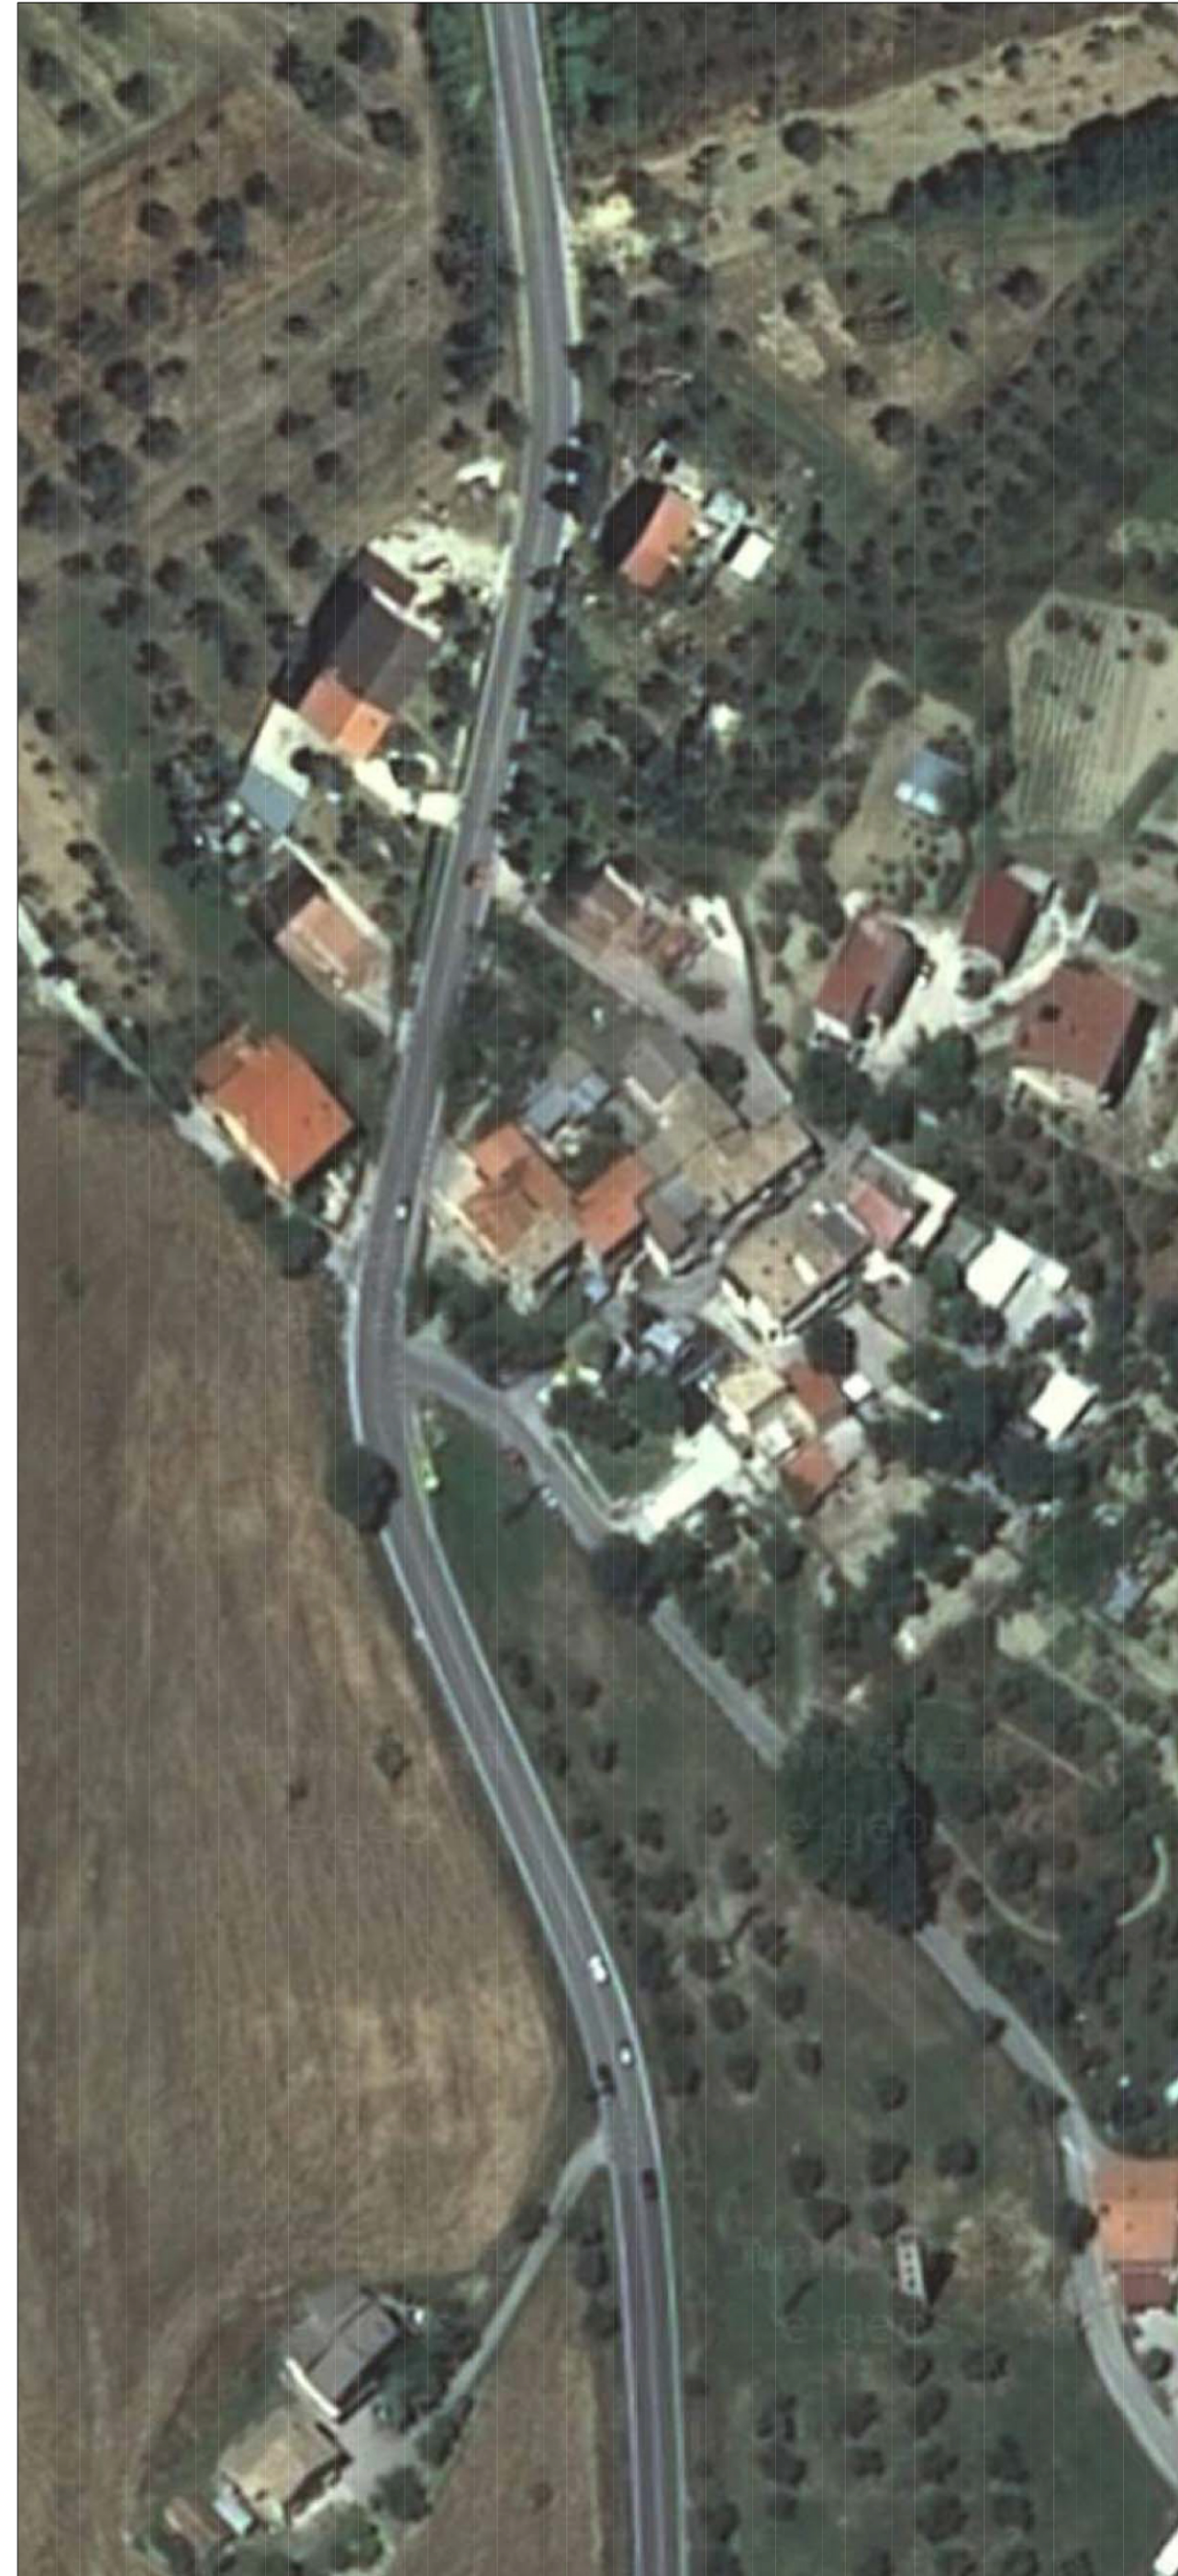