



PROVINCIA DI CHIETI

LAVORI DI SISTEMAZIONE DELLA STRADA PROVINCIALE
LANCIANO-VAL DI SANGRO
COMPRESSIVO SVINCOLO PER CASTEL FRENTANO - RIZZACORNO

PROGETTO ESECUTIVO
B.6.6 ADEGUAMENTO IN SEDE
Opere d'arte esistenti / Interventi - 6° tratto
scale varie



Progettazione, Direzione Lavori e Coordinamento Sicurezza:

STUDIO DI PROGETTAZIONE DE VITO s.r.l.

Responsabile:
Dott. Arch. Stefano de Vito (Direttore Tecnico)

Struttura Operativa:
Dott. Arch. Rachele Fosco
Dott. Ing. Annamaria Angelini

Chieti, 14.12.2012

Stefano de Vito
Stampa circolare con firma e dati del professionista

Rev.1

SPdV STUDIO DI PROGETTAZIONE DE VITO
Società di ingegneria a responsabilità limitata
Piazza Matteotti n°3 - 66100 CHIETI
Tel. 0871/348753-407333 FAX 348697
CCIAA-CH REA 129145 - P.I. e Cod. Fisc. 01801300698
e-mail info@studio-devito.it



STATO DI FATTO - LEGENDA

- GUARD RAIL
- MURO DI CONTENIMENTO - h 80 cm
- MURO DI CONTENIMENTO - h 50 cm
- CORDOLO IN CLS
- RECINZIONI

- TOMBINO STRADALE
- CADITOIA STRADALE
- CUNETTA STRADALE

DEMOLIZIONI - LEGENDA

- d1 RIMOZIONE DI GUARD RAIL
- d2 DEMOLIZIONE MURO DI CONTENIMENTO - h 80 cm
- d3 DEMOLIZIONE MURO DI CONTENIMENTO - h 50 cm
- d4 RIMOZIONE DI CORDOLO IN CLS
- d5 RIMOZIONE DI RECINZIONI
- d6 RIMOZIONE DI CUNETTA STRADALE
- d7 RIEMPIMENTO DI CUNETTA STRADALE

MANUTENZIONE - LEGENDA

- m1 MANUTENZIONE DI TOMBINO STRADALE
- m2 MANUTENZIONE CADITOIA STRADALE
- m3 MANUTENZIONE CUNETTA STRADALE
- m4 MANUTENZIONE MURO DI CONTENIMENTO - h 80 cm
- m5 MANUTENZIONE MURO DI CONTENIMENTO - h 50 cm

6° tratto

DOCUMENTAZIONE FOTOGRAFICA



PLANIMETRIA S.D.F. - scala 1:1000



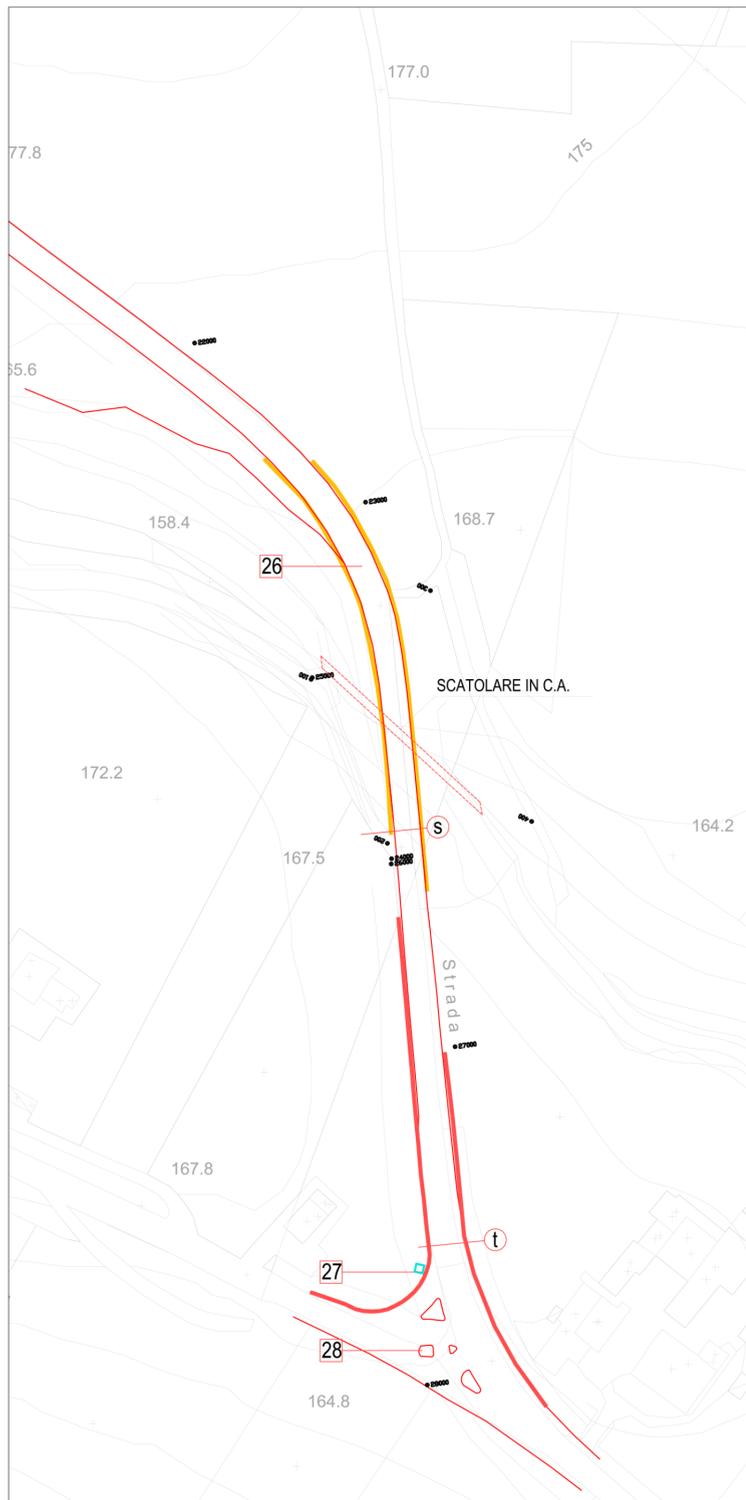


FOTO SATELLITARE

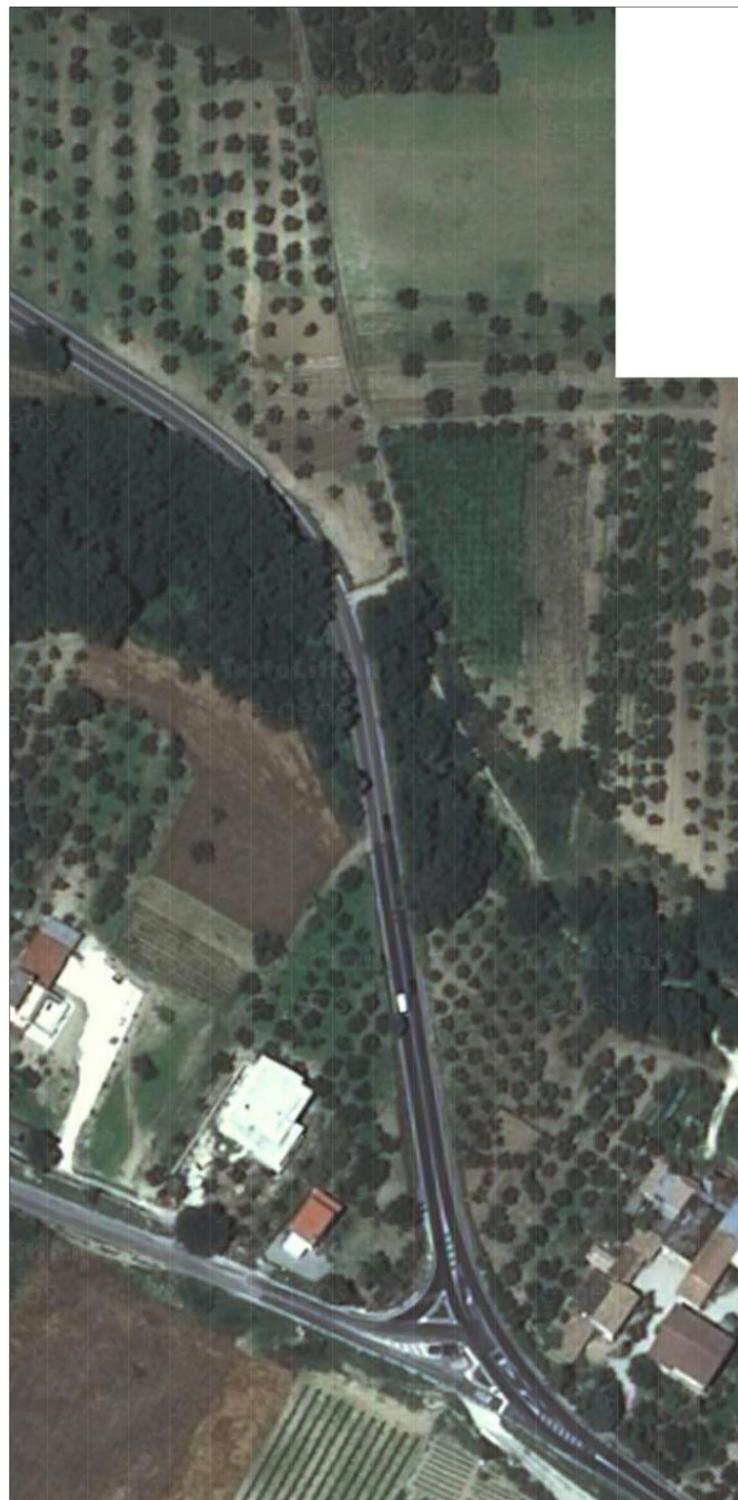

PLANIMETRIA interventi di demolizione e manutenzione delle opere d'arte e di contenimento esistenti- scala 1:1000

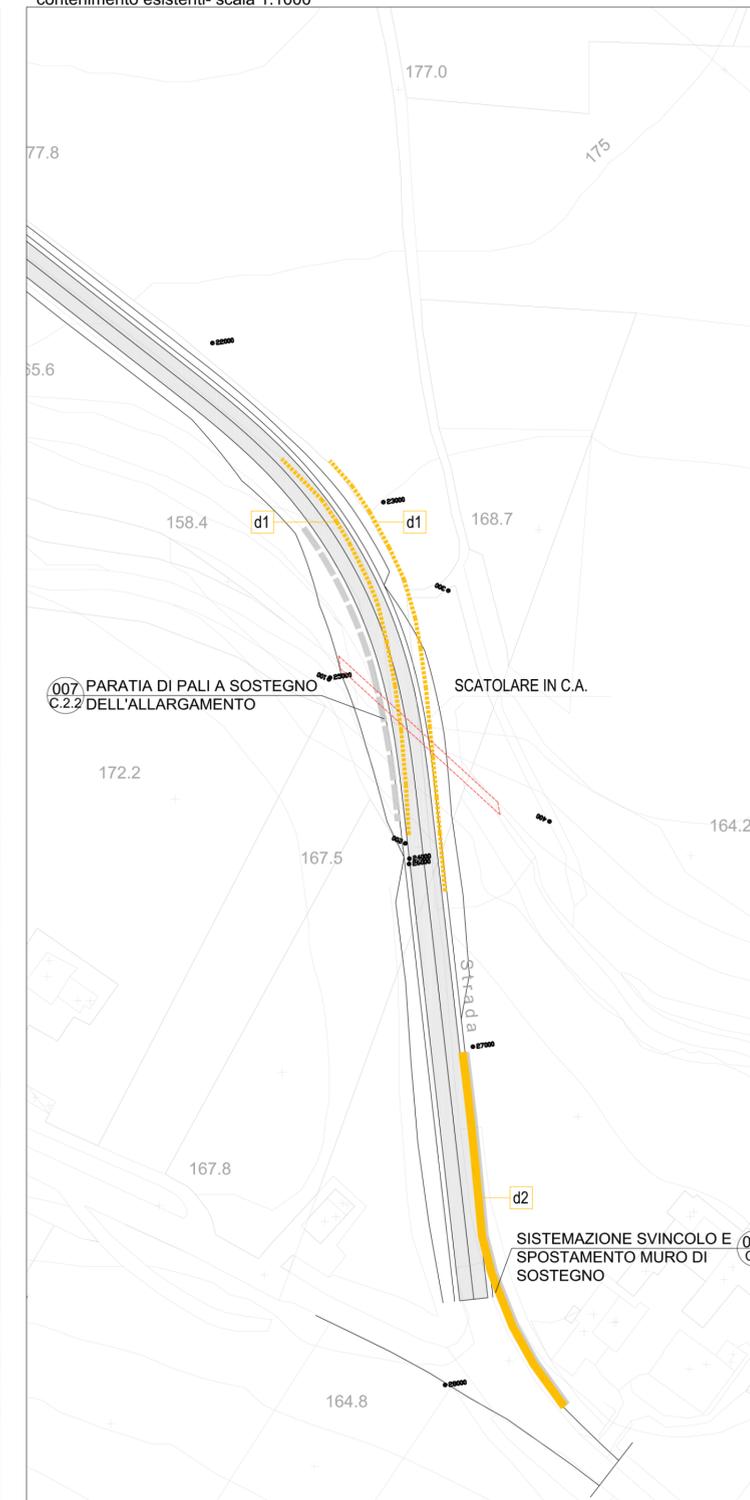

SEZIONI TIPO S.D.F. - scala 1:200

