PROVINCIA DI CHIETI

LAVORI DI SISTEMAZIONE DELLA STRADA PROVINCIALE
LANCIANO-VAL DI SANGRO
COMPRESSIVO SVINCOLO PER CASTEL FRENTANO - RIZZACORNO

PROGETTO ESECUTIVO
B.8 ADEGUAMENTO IN SEDE
Planimetria
scala 1:1000

Progettazione, Direzione Lavori e Coordinamento Sicurezza:
STUDIO DI PROGETTAZIONE DE VITO s.r.l.
Responsabile:
Dott. Arch. Stefano de Vito (Direttore Tecnico)
Struttura Operativa:
Dott. Arch. Rachele Fosco
Dott. Ing. Annamaria Angelini

Chieti, 14.12.2012 Rev.1
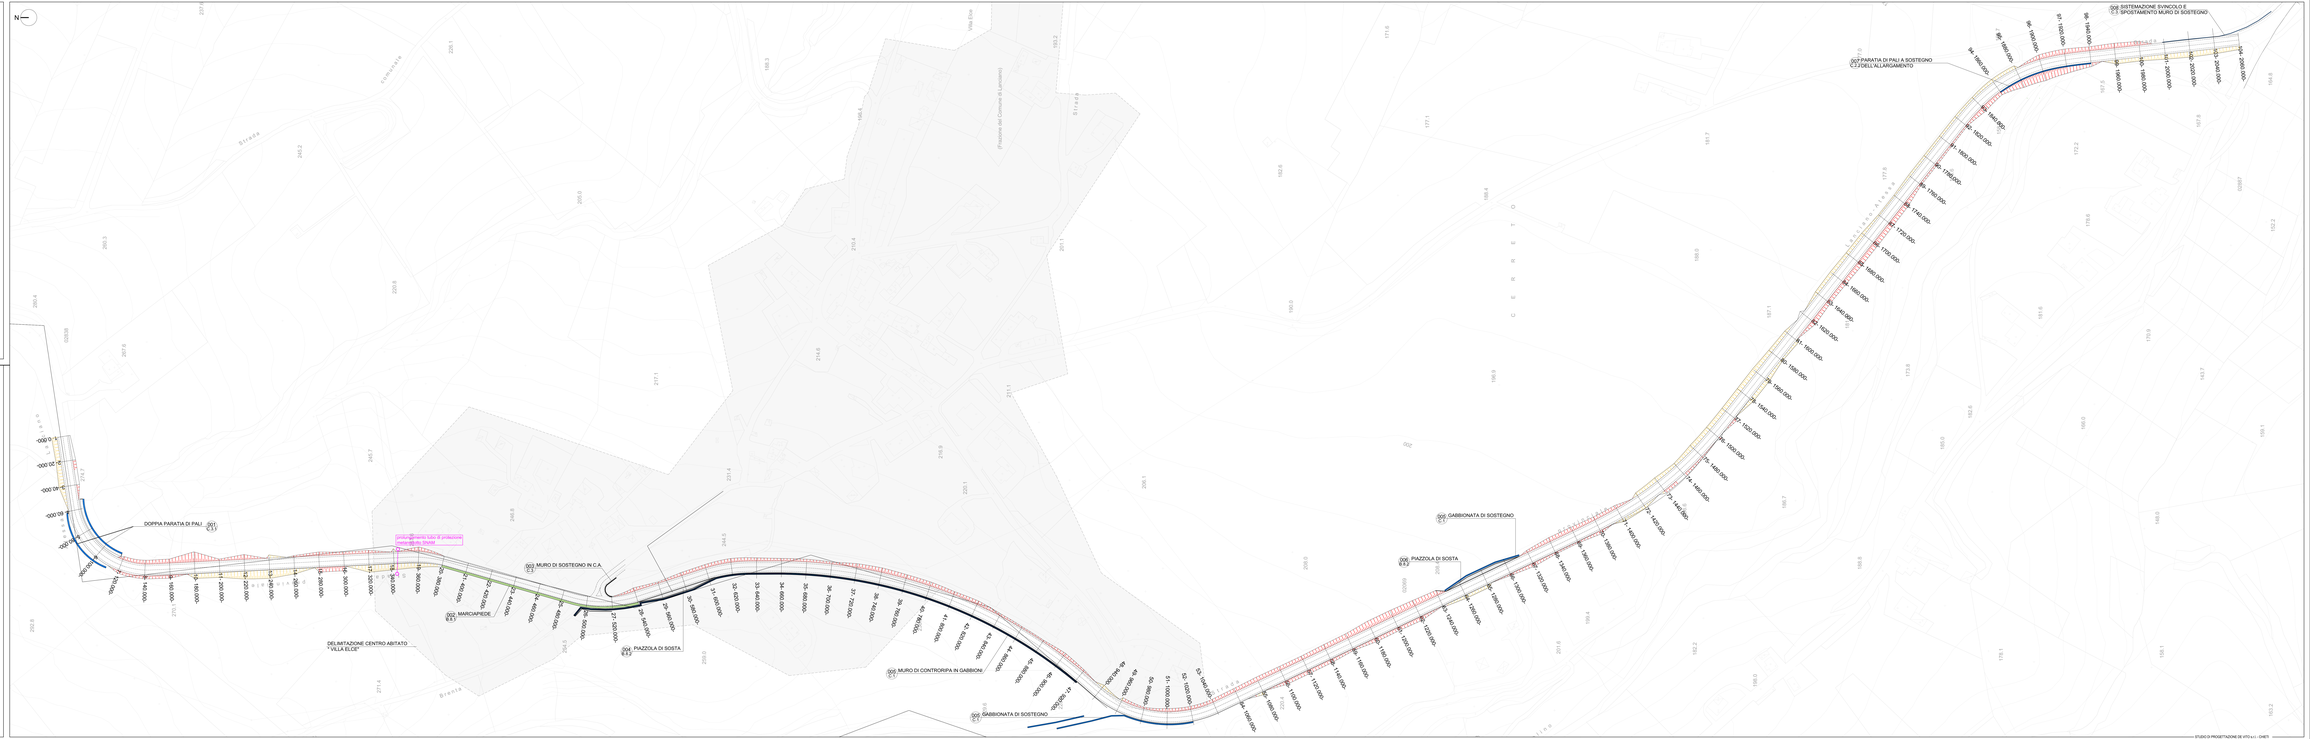
S P d V studiodiprogettazione devito
STUDIO DI PROGETTAZIONE DE VITO
Società di Ingegneria e Architettura Srl-Ms
Piazza Matteotti n°3 - 66100 CHIETI
Tel. 0871/330.1 - Fax 0871/330.1 - P.I. 02129010693
CCIAA CH REA 125481 - R.I. Cod. Fisc. 01601350069
E-mail: info@studio-devito.it