



PROVINCIA DI CHIETI

LAVORI DI SISTEMAZIONE DELLA STRADA PROVINCIALE
LANCIANO-VAL DI SANGRO
COMPRESSIVO SVINCOLO PER CASTEL FRENTANO - RIZZACORNO

PROGETTO ESECUTIVO
C.3 ADEGUAMENTO IN SEDE
MURI DI CONTENIMENTO IN C.A.
scala 1:50



Progettazione, Direzione Lavori e Coordinamento Sicurezza:

STUDIO DI PROGETTAZIONE DE VITO s.r.l.

Responsabile:

Dott. Arch. Stefano de Vito (Direttore Tecnico)

Struttura Operativa:

Dott. Arch. Rachele Fosco

Dott. Ing. Annamaria Angelini

Chieti, 14.12.2012








Rev.1

SPdV
studiodiprogettazione devito s.r.l.


STUDIO DI PROGETTAZIONE DE VITO
Società di ingegneria a responsabilità limitata
Piazza Matteotti n°3 - 66100 CHIETI
Tel. 0871/348753-407333 FAX 348667
CCIAA-CH REA 129145 - P.I. e Cod. Fisc. 01801300698
e-mail info@studio-devito.it



MURO LOCALITA' RIZZACORNO

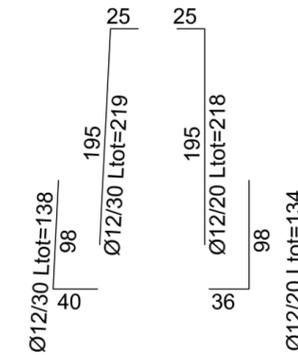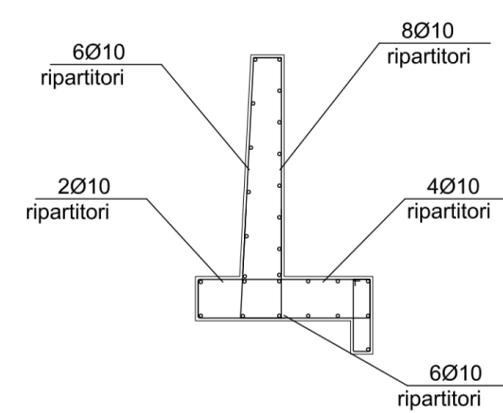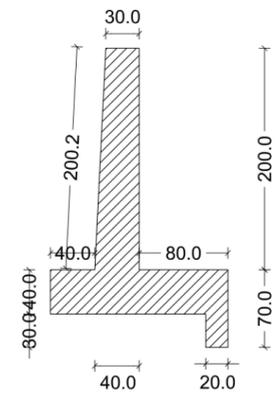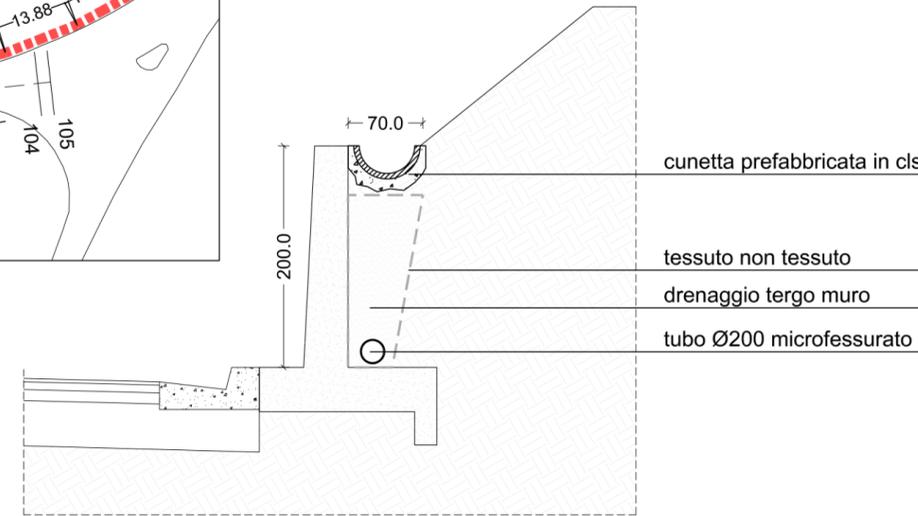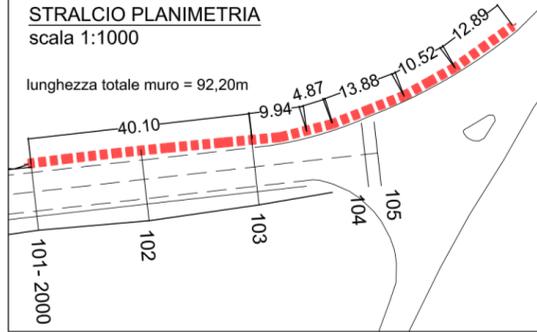

Ø12/15 Ltot=220

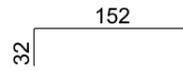

Ø12/15 Ltot=220





CARATTERISTICHE DEI MATERIALI

CALCESTRUZZO: C25/30 (Rck300 kg/cmq)


ACCIAIO: B450C (FeB44k)




MURO LOCALITA' VILLA ELCE

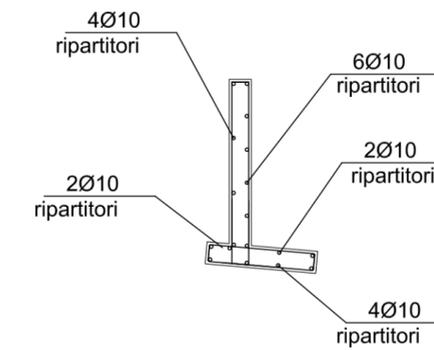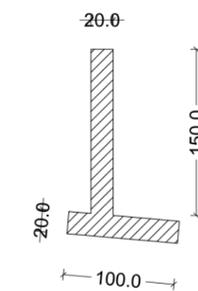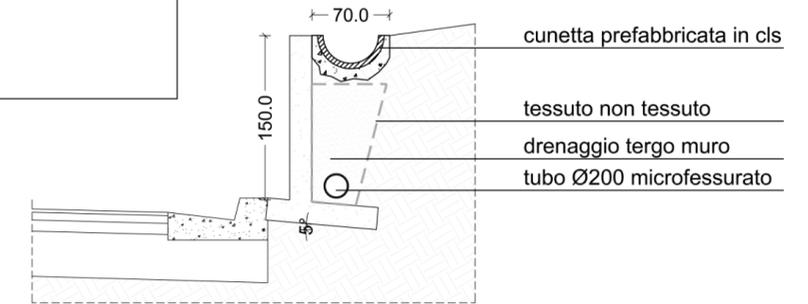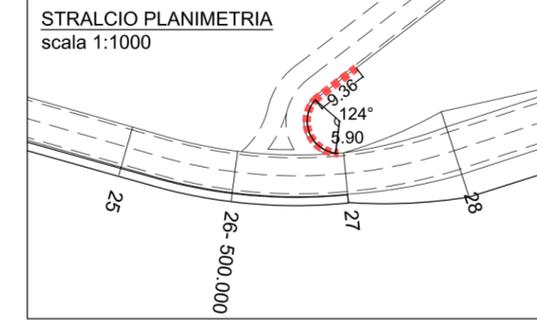

Ø8/15 Ltot=123

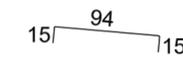

Ø8/15 Ltot=123

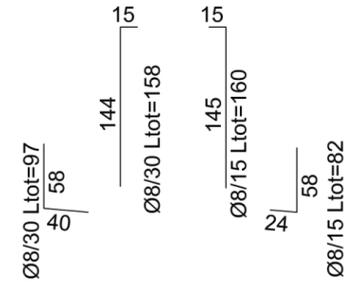

CARATTERISTICHE DEI MATERIALI

CALCESTRUZZO: C25/30 (Rck300 kg/cmq)

ACCIAIO: B450C (FeB44k)