



PROVINCIA DI CHIETI

LAVORI DI SISTEMAZIONE DELLA STRADA PROVINCIALE
LANCIANO-VAL DI SANGRO
COMPRESSIVO SVINCOLO PER CASTEL FRENTANO - RIZZACORNO

PROGETTO ESECUTIVO
C.2.1 ADEGUAMENTO IN SEDE
PARATIA DI PALI MONTE
scale varie



Progettazione, Direzione Lavori e Coordinamento Sicurezza:

STUDIO DI PROGETTAZIONE DE VITO s.r.l.

Responsabile:
Dott. Arch. Stefano de Vito (Direttore Tecnico)

Struttura Operativa:
Dott. Arch. Rachele Fosco
Dott. Ing. Annamaria Angelini

Chieti, 14.12.2012



Rev.1

SPdV
studiodiprogettazione devito s.r.l.

STUDIO DI PROGETTAZIONE DE VITO
Società di ingegneria a responsabilità limitata
Piazza Matteotti n°3 - 66100 CHIETI
Tel. 0871/346753-407333 FAX 346967
CCIAA-CH REA 129145 - P.I. e Cod. Fisc. 01801300988
e-mail info@studio-devito.it




CARATTERISTICHE DEI MATERIALI


CALCESTRUZZO: C25/30 (Rck300 kg/cm²)

ACCIAIO: B450C (FeB44k)


PIANTA - sezioni 4-10 scala 1:100

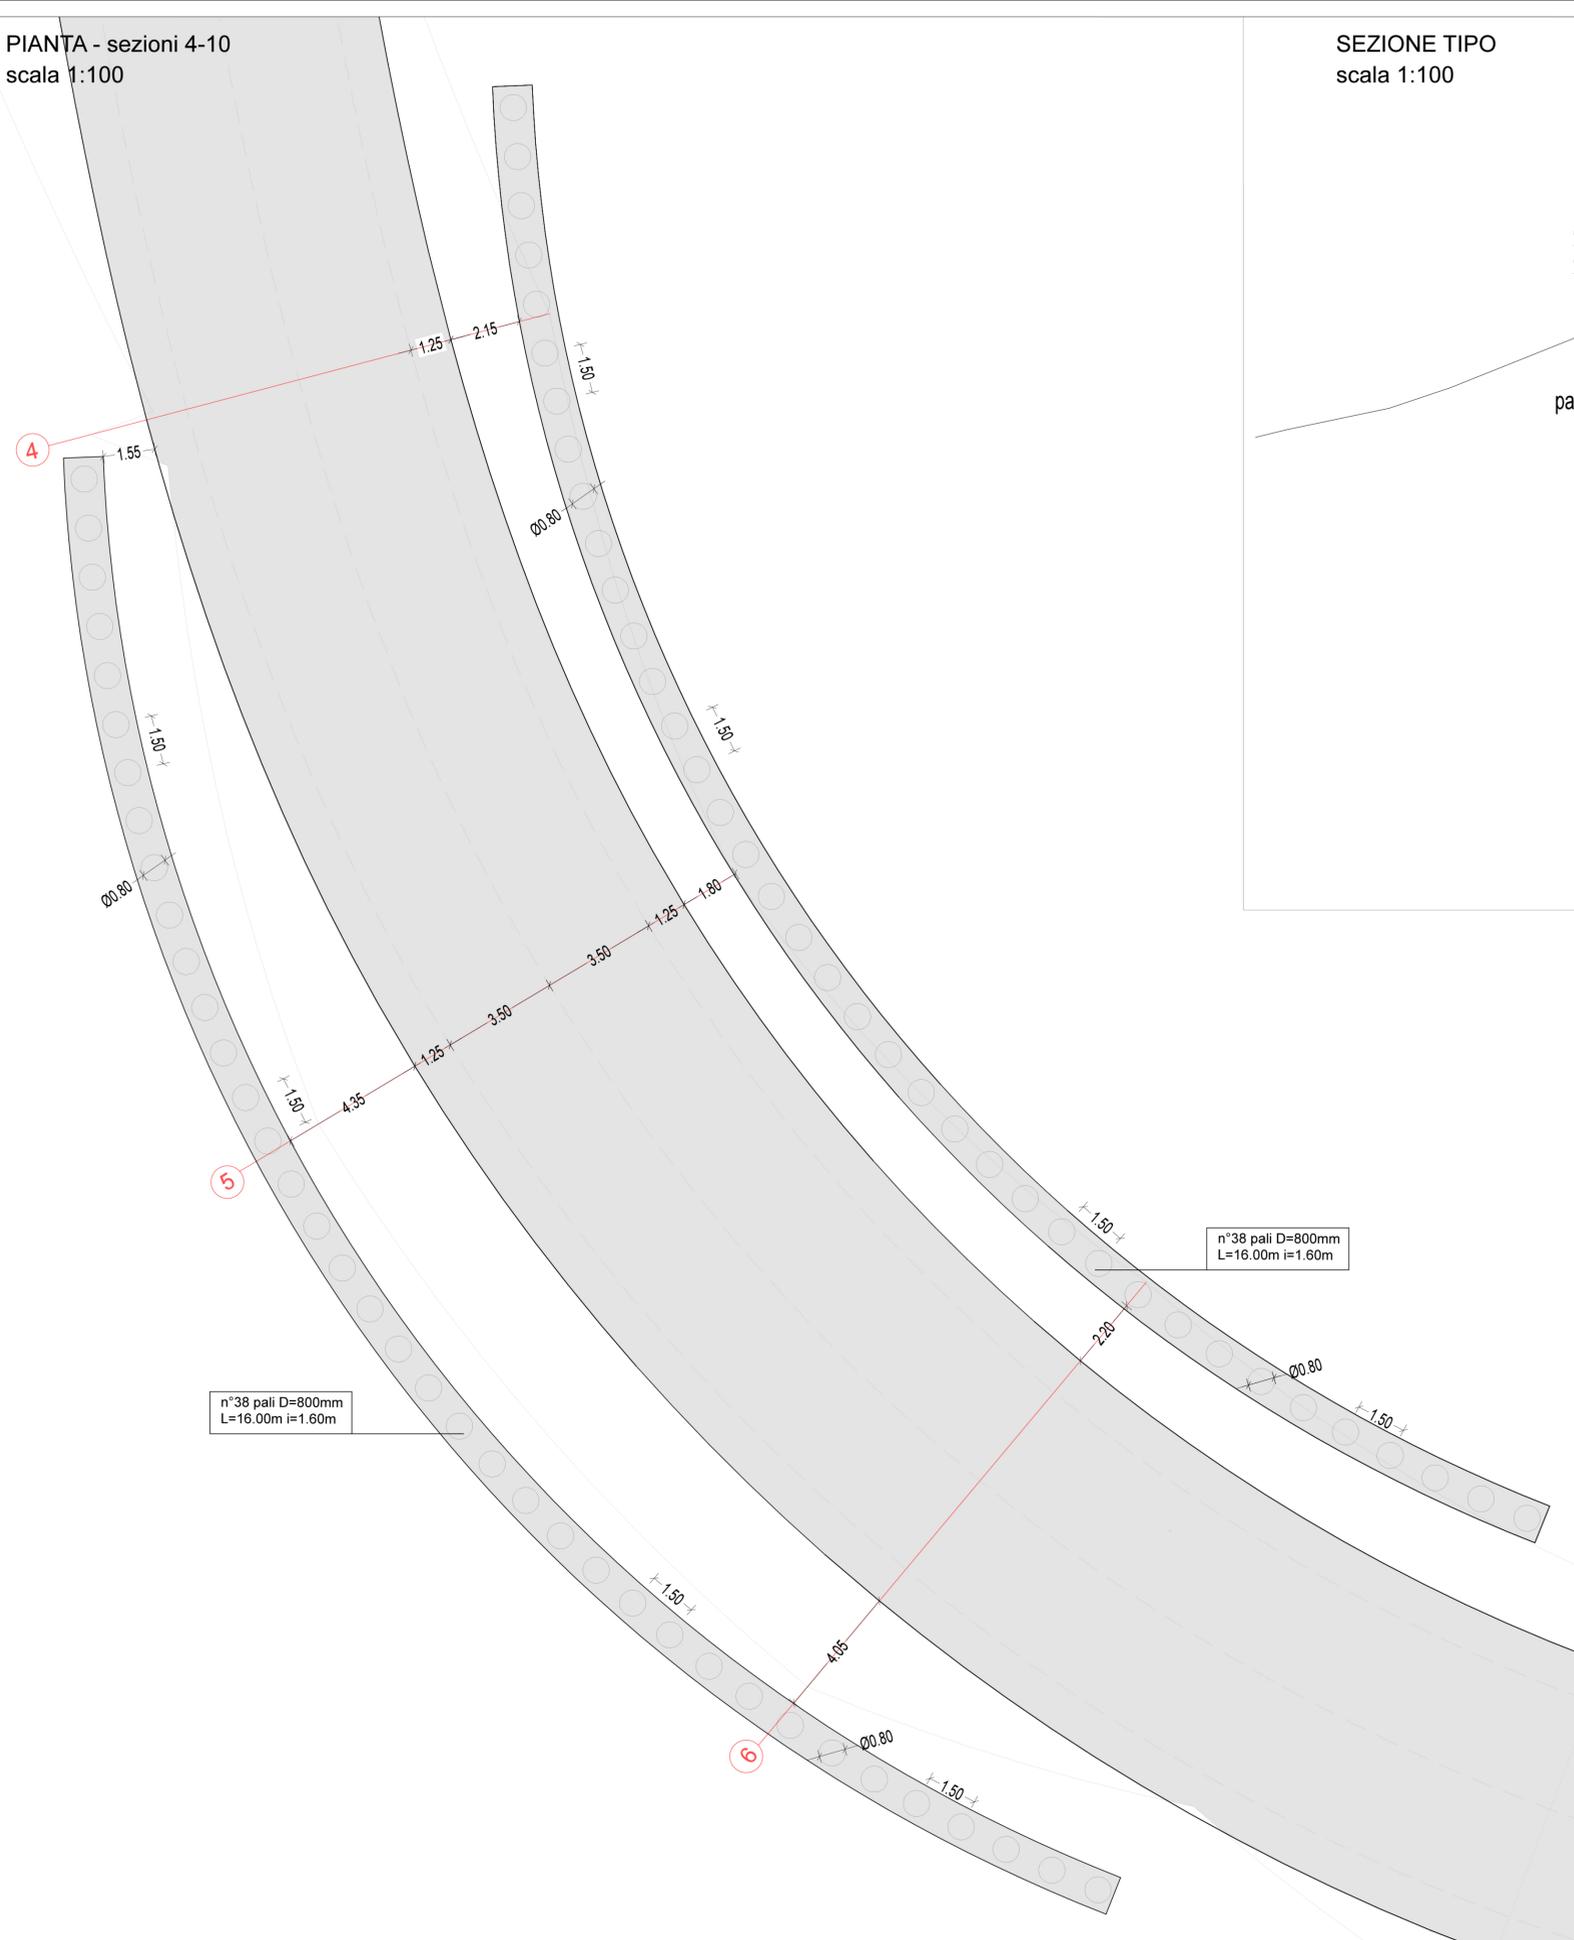

SEZIONE TIPO scala 1:100

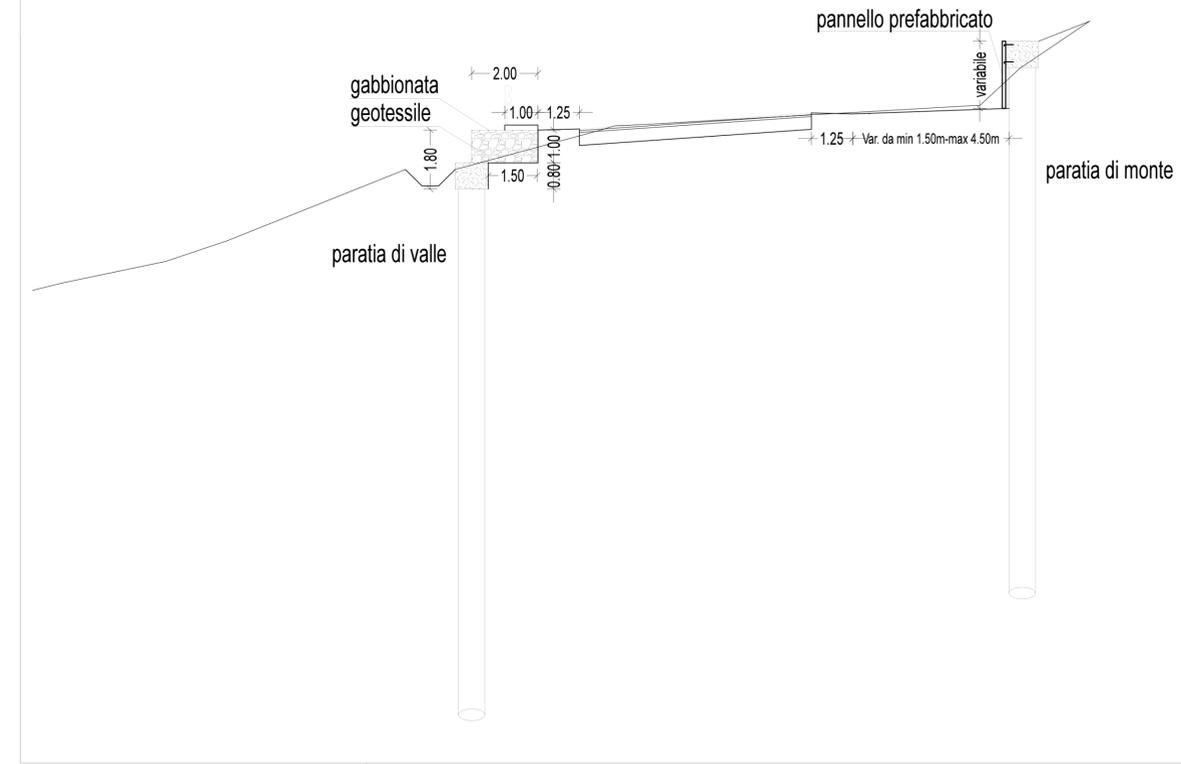

ARMATURA PARATIA DI MONTE scala 1:50

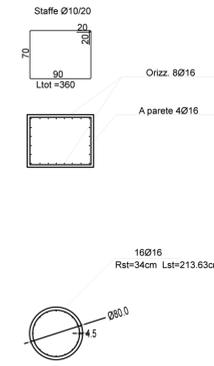

ARMATURA PARATIA DI VALLE scala 1:50

