ILLUMINAZIONE										
ILLUMINAMENTO (Cd/m^2)	15	25	55	95	125	160	210	250	300	
DISTANZE PARZIALI	637.00	45.00	45.00	45.00	35.00	27.00	20.00	21.00	80.00	5
TIPO E POTENZA PROIETTORI	noap 150 W	noap 150 W	noap 250 W	Proiettore tipo noap 400W						
INTERASSE PROIETTORI	4,5 m	4,5 m	4,5 m	4,5 m	3,5 m	2,7 m	2 m	1,7m	1,4 m	
ILLUMINAZIONE DI EMERGENZA	Illuminazione di emergenza passo lampade 1.3 m tipo HG 80W n° totale 74									

SCHEMA DI DISTRIBUZIONE APPARECCHIATURE, IMPIANTI, TELECONTROLLO E SICUREZZA	
CARREGGIATA INTERNA	
CAVO RADIANTE (isoradio)	
SEMAFORO	

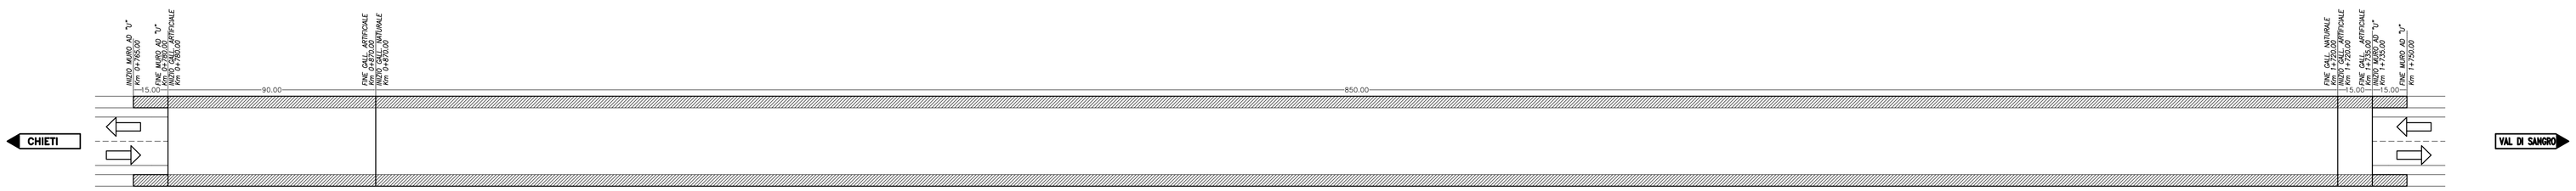

SCHEMA DI DISTRIBUZIONE APPARECCHIATURE, IMPIANTI, TELECONTROLLO E SICUREZZA	
CARREGGIATA INTERNA	
CAVO RADIANTE (isoradio)	
SEMAFORO	

ILLUMINAZIONE										
ILLUMINAMENTO (Cd/m^2)		300	250	210	160	125	95	55	25	15
DISTANZE PARZIALI	5	80.00	21.00	20.00	27.00	35.00	45.00	45.00	45.00	637.00
TIPO E POTENZA PROIETTORI		Proiettore tipo noap 400W					noap 250 W	noap 150 W		noap 150 W
INTERASSE PROIETTORI		1,4 m	1,7m	2 m	2,7 m	3,5 m	4,5 m	4,5 m	4,5 m	4,5 m
ILLUMINAZIONE DI EMERGENZA		Illuminazione di emergenza passo lampade 1.3 m tipo HG 80W n° totale 74								

PROVINCIA DI CHIETI

PROGETTO DEFINITIVO

ADEGUAMENTO DELLE S.S. 81–84 TRATTO GUARDIAGRELE–EST INNESTO S.S. 652 "VAL DI SANGRO"

LOTTO I

RESPONSABILE PROGETTAZIONE:
Dott. Ing. Fabrizio Besozzi
Iscritto Albo Ingegneri Provincia di Roma n° 15126

I PROGETTISTI:
Dott. Ing. Fabrizio Besozzi
Iscritto Albo Ingegneri Provincia di Roma n° 15126
Dott. Ing. Marco Petrangeli
Iscritto Albo Ingegneri Provincia di Roma n° 18744
Dott. Ing. Giovanni Zallocco
Iscritto Albo Ingegneri Provincia di Roma n° 5745

COORDINAMENTO ATTIVITA' IN LOCO:
Dott. Arch. Mariano Strizzi
Iscritto Albo Architetti Provincia di Chieti n° 97

PROGETTAZIONE: A.T.I.
mandataria: SILEC S.p.A. – Divisione Progettazione e Studi – SELPRO
mandanti: ERREGI – Servizi Ingegneria e Architettura; TECNOPROJECT

EM./RE.	DATA	DESCRIZIONE	REDATTO	CONTR.	APPROV.
A	OTT. '03	Emissione	MP	AZ	FB

IMPIANTI

Galleria Naturale S.Bartolomeo

Schema apparecchiature in galleria

SCALA : Varie

CODICE IDENTIFICATIVO :

FASE/LOTTO	DOC.	OPERA/DISCIPLINA	PROGR.	REV.
D1	PZ	IM00	001	A

DIR.: F:\Commesse\445\20definit\10Elaborat\ N. FILE: D1–PZ–IM00–001.dwg