ILLUMINAZIONE								
55	95	125	160	210	250	300		ILLUMINAMENTO (Cd/m^2)
37.00	45.00	35.00	27.00	20.00	21.00	80.00	5	DISTANZE PARZIALI
noap 150 W	Proiettore tipo noap 400W							TIPO E POTENZA PROIETTORI
4,5 m	4,5 m	3,5 m	2,7 m	2 m	1,7m	1,4 m		INTERASSE PROIETTORI
Illuminazione di emergenza passo lampade 13 m tipo HG 80W n° totale 21								ILLUMINAZIONE DI EMERGENZA

SCHEMA DI DISTRIBUZIONE APPARECCHIATURE, IMPIANTI, TELECONTROLLO E SICUREZZA	
CARREGGIATA INTERNA	
CAVO RADIANTE (isoradio)	
SEMAFORO	

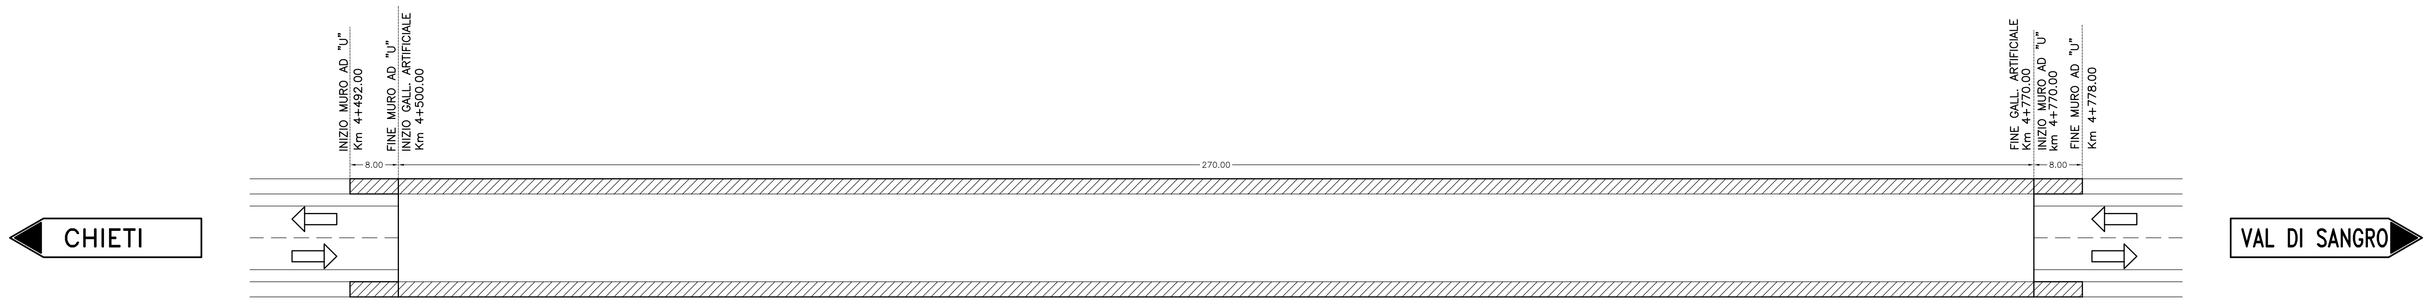

SCHEMA DI DISTRIBUZIONE APPARECCHIATURE, IMPIANTI, TELECONTROLLO E SICUREZZA	
CARREGGIATA INTERNA	
CAVO RADIANTE (isoradio)	
SEMAFORO	

ILLUMINAZIONE								
ILLUMINAMENTO (Cd/m^2)		300	250	210	160	125	95	55
DISTANZE PARZIALI	5	80.00	21.00	20.00	27.00	35.00	45.00	37.00
TIPO E POTENZA PROIETTORI		Proiettore tipo noap 400W						noap 250 W
INTERASSE PROIETTORI		1,4 m	1,7m	2 m	2,7 m	3,5 m	4,5 m	4,5 m
ILLUMINAZIONE DI EMERGENZA		Illuminazione di emergenza passo lampade 13 m tipo HG 80W n° totale 21						

PROVINCIA DI CHIETI

PROGETTO DEFINITIVO

ADEGUAMENTO DELLE S.S. 81–84
TRATTO GUARDIAGRELE–EST
INNESTO S.S. 652 "VAL DI SANGRO"

LOTTO I

RESPONSABILE PROGETTAZIONE:
Dott. Ing. Fabrizio Besozzi
Iscritto Albo Ingegneri Provincia di Roma n° 15126

I PROGETTISTI:
Dott. Ing. Fabrizio Besozzi
Iscritto Albo Ingegneri Provincia di Roma n° 15126
Dott. Ing. Marco Petrangeli
Iscritto Albo Ingegneri Provincia di Roma n° 18744
Dott. Ing. Giovanni Zollocco
Iscritto Albo Ingegneri Provincia di Roma n° 5745

COORDINAMENTO ATTIVITA' IN LOCO:
Dott. Arch. Mariano Strizzi
Iscritto Albo Architetti Provincia di Chieti n° 97

PROGETTAZIONE:
A.T.I.
mandataria
SILEC S.p.A.
Divisione Progettazione e Studi
mandanti
SELPRO
ERREGI
TECNOPROJECT

EM./REL.	DATA	DESCRIZIONE	REDATTO	CONTR.	APPROV.
A	OTT. '03	Emissione	MP	AZ	FB

IMPIANTI

Galleria Artificiale Pozzacchio

Schema apparecchiature in galleria

SCALA : Varie

CODICE IDENTIFICATIVO :

FASE/LOTTO	DOC.	OPERA/DISCIPLINA	PROGR.	REV.
D 1	P Z	I M 0 0	0 0 2	A