PIANTA PIANO TERRA

Scala 1:100

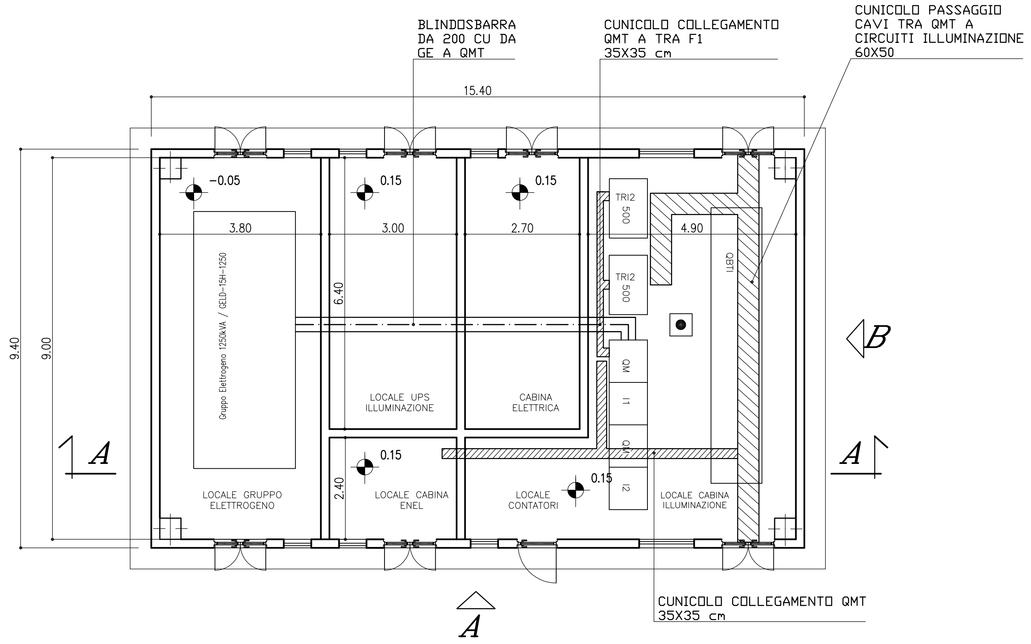

PIANTA COPERTURA

Scala 1:100

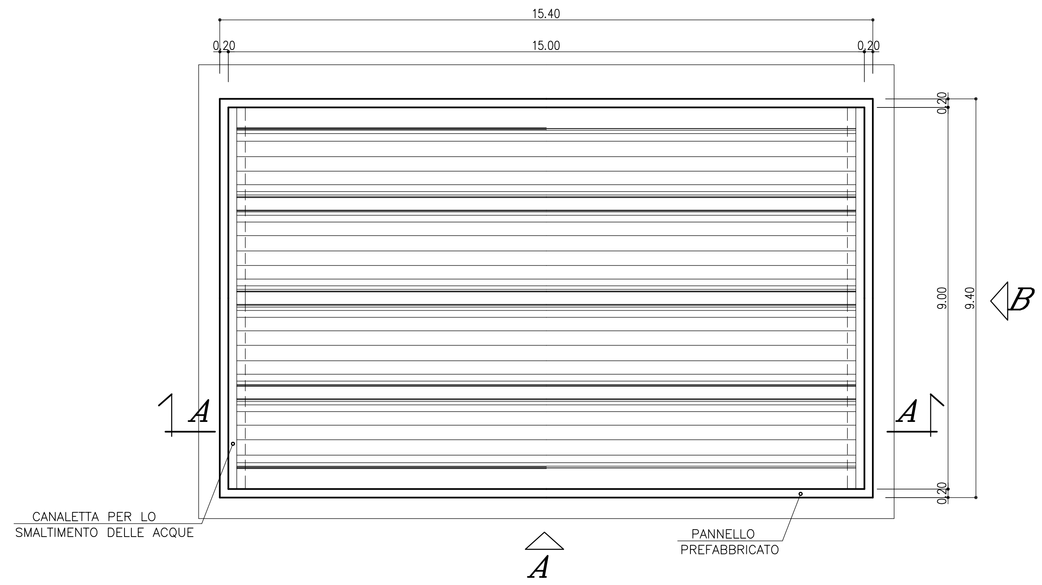

PROSPETTO A

Scala 1:100

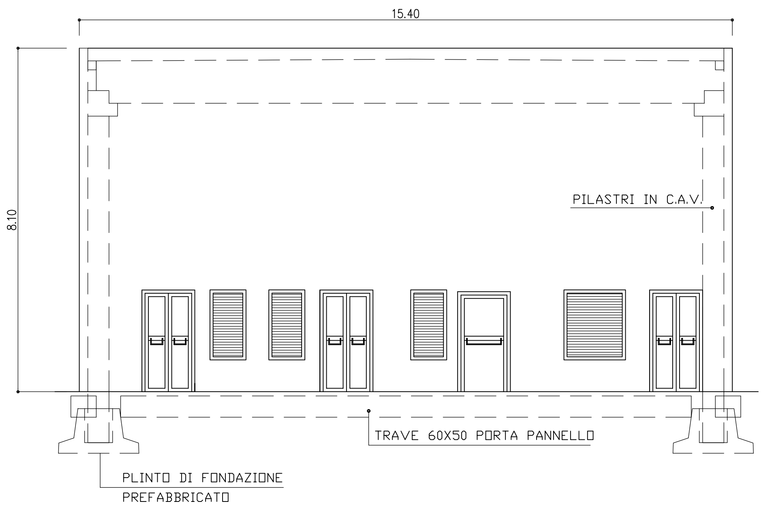

PROSPETTO B

Scala 1:100

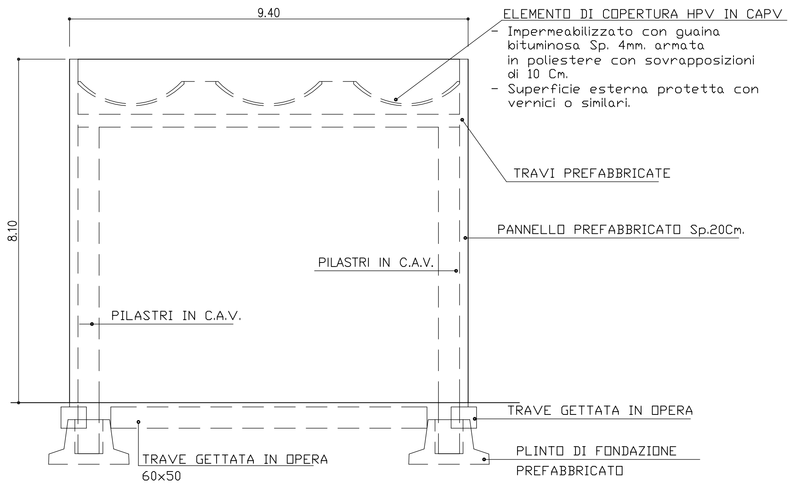

SEZIONE A−A

Scala 1:100

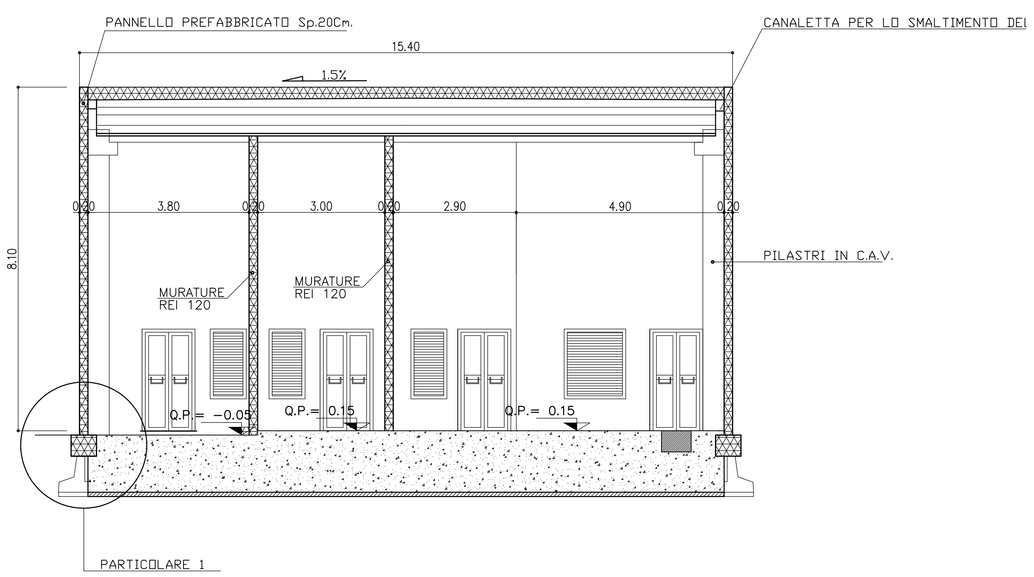

PARTICOLARE 1

Scala 1:20

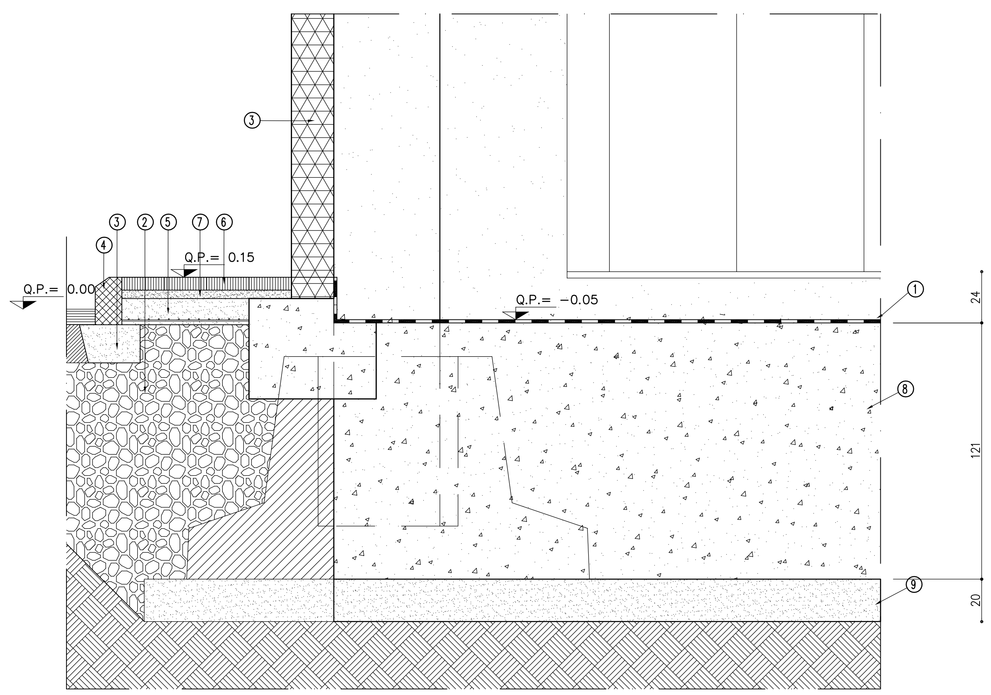

LEGENDA	
①	Impermeabilizzazione della pavimentazione locale gruppo elettrogeno, realizzata con doppia membrana tipo "Imperparalon" con risvolti in verticale sulle pareti perimetrali H=20cm.
②	Vespaio in ghiaia mista
③	Allettamento in conglomerato cementizio vibrato
④	Cordolo realizzato in elementi prefabbricati di conglomerato cementizio
⑤	Massetto in CLS
⑥	Pavimentazione in elementi autobloccanti
⑦	Sabbia vagliata dello spessore max di 4 cm.
⑧	Platea di fondazione in C.A.
⑨	Magrone in CLS per sottofondazione

PROVINCIA DI CHIETI

PROGETTO DEFINITIVO

ADEGUAMENTO DELLE S.S. 81−84
TRATTO GUARDIAGRELE−EST
INNESTO S.S. 652 "VAL DI SANGRO"

LOTTO I

RESPONSABILE PROGETTAZIONE:
Dott. Ing. Fabrizio Besozzi
Iscritto Albo Ingegneri Provincia di Roma n° 15126

I PROGETTISTI:
Dott. Ing. Fabrizio Besozzi
Iscritto Albo Ingegneri Provincia di Roma n° 15126
Dott. Ing. Marco Petrangeli
Iscritto Albo Ingegneri Provincia di Roma n° 18744
Dott. Ing. Giovanni Zallocco
Iscritto Albo Ingegneri Provincia di Roma n° 5745

COORDINAMENTO ATTIVITA' IN LOCO:
Dott. Arch. Mariano Strizzi
Iscritto Albo Architetti Provincia di Chieti n° 97

PROGETTAZIONE: A.T.I.
mandataria: SILEC S.p.A. — Divisione Progettazione e Studi SELPRO
mandanti: ERREGI SERVIZI INTEGRATI DI INGEGNERIA; TECNOPROJECT

EM./RE.	DATA	DESCRIZIONE	REDATTO	CONTR.	APPROV.
A	OTT. '03	Emissione	EDV	AD	AD

IMPIANTI
Cabina elettrica
Pianta, prospetti e sezioni

SCALA : Varie

CODICE IDENTIFICATIVO :

FASE/LOTTO	DOC.	OPERA/DISCIPLINA	PROGR.	REV.
D 1	P Z	I M 0 0	0 0 3	A

Revisione	Giorno	Verde	Giorno	Blu	Giorno	Magenta	Giorno	Bianco	Dal 9 al 265
0.16	0.24	0.32	0.40	0.48	0.56	0.64	0.16

SCALA PLOTTAGGIO 1:1

DIR.: F:\Commesse\445\2Definit\10Elaborat\
N. FILE: D1−PZ−IM00−003