



TIPO B

SEZIONE TRASVERSALE A-A
SCALA 1:50

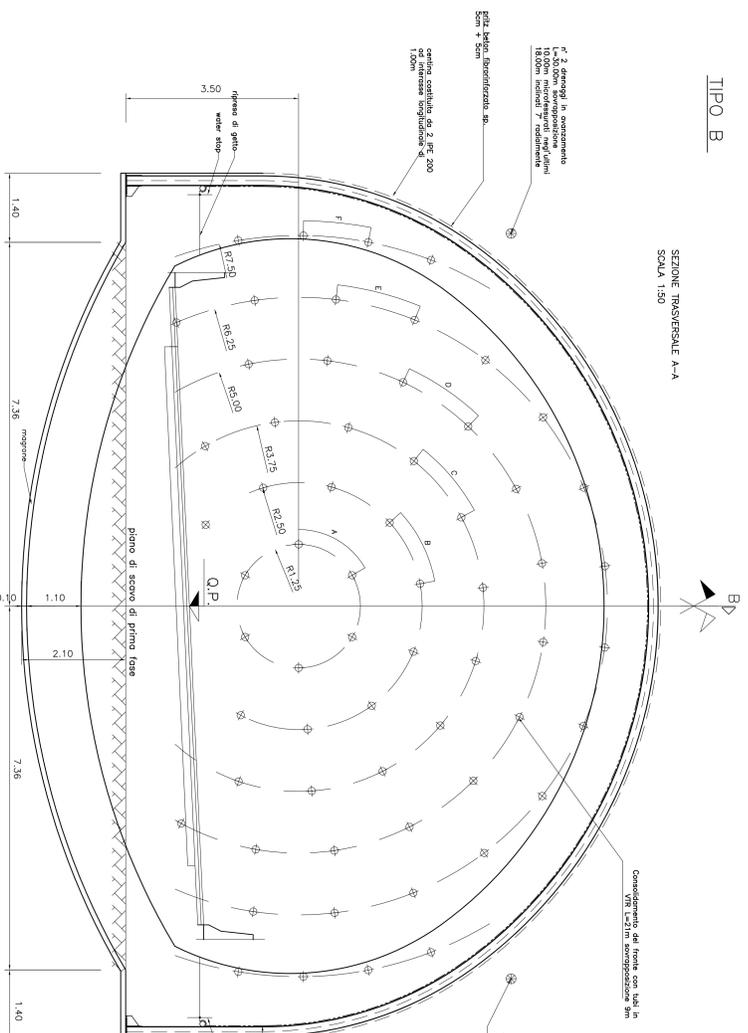


Sezione longitudinale B-B
SCALA 1:50

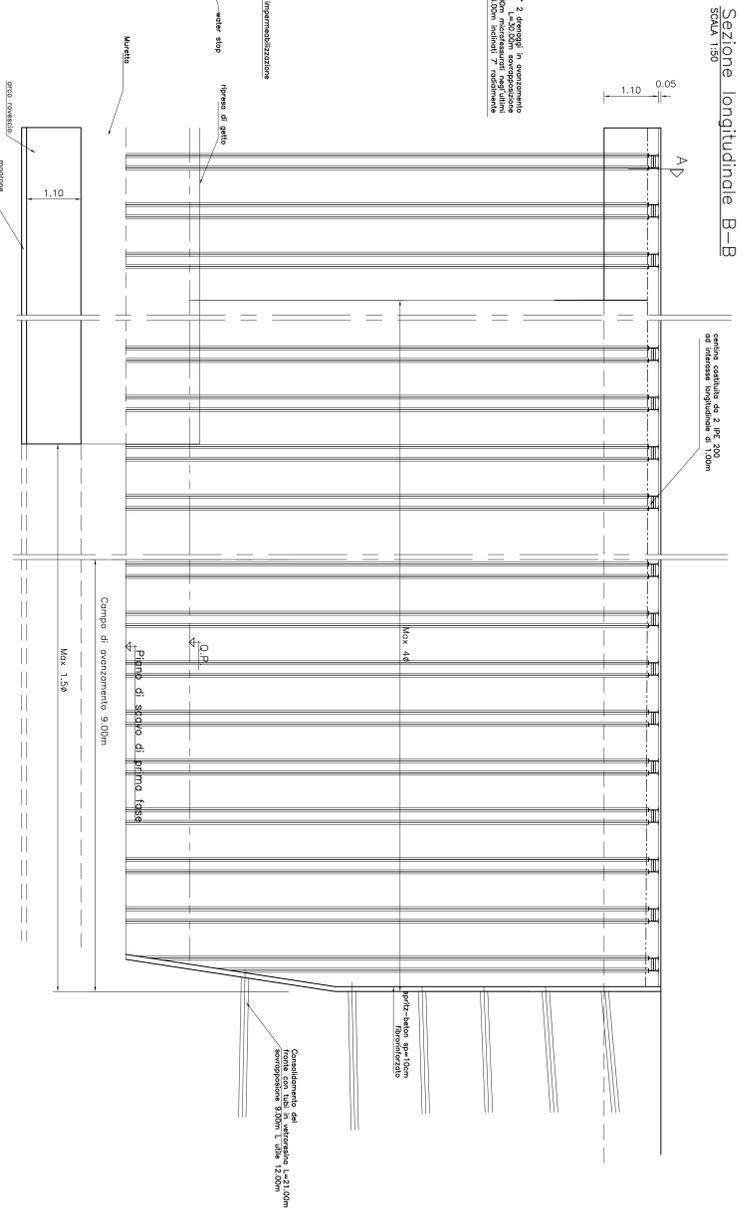


TIPO B1

SEZIONE INIZIO CAMPO
SEZIONE TRASVERSALE C-C
SCALA 1:50

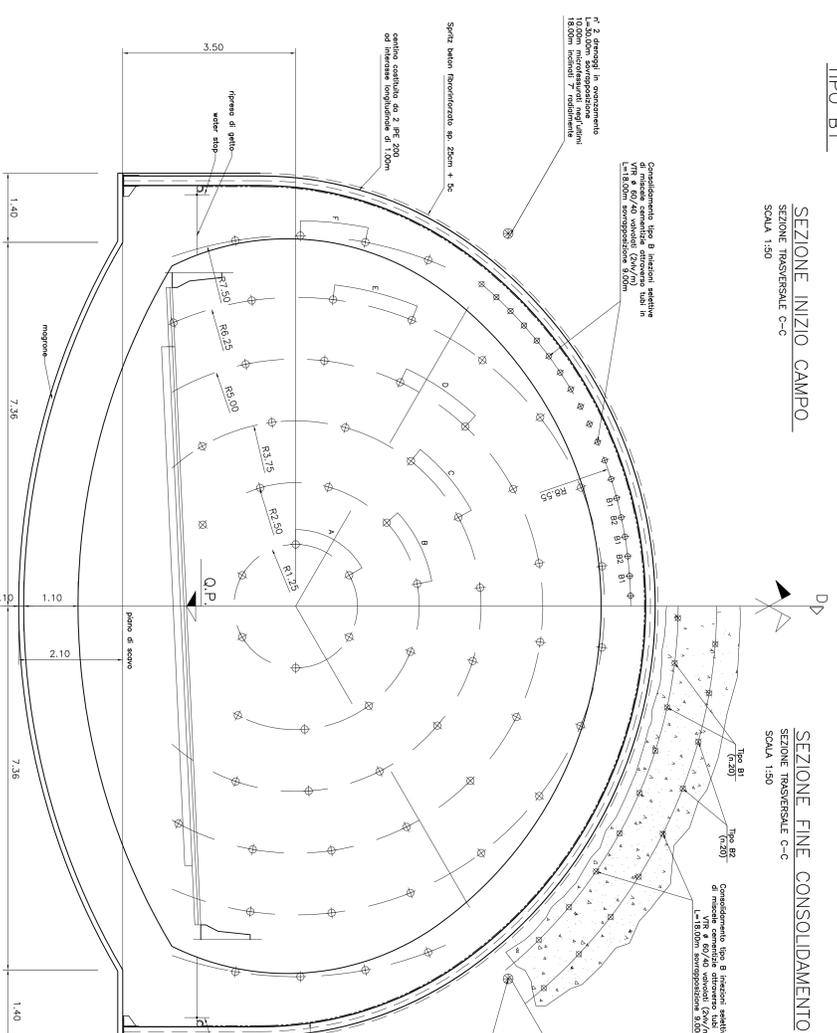

SEZIONE FINE CONSOLIDAMENTO
SEZIONE TRASVERSALE C-C
SCALA 1:50

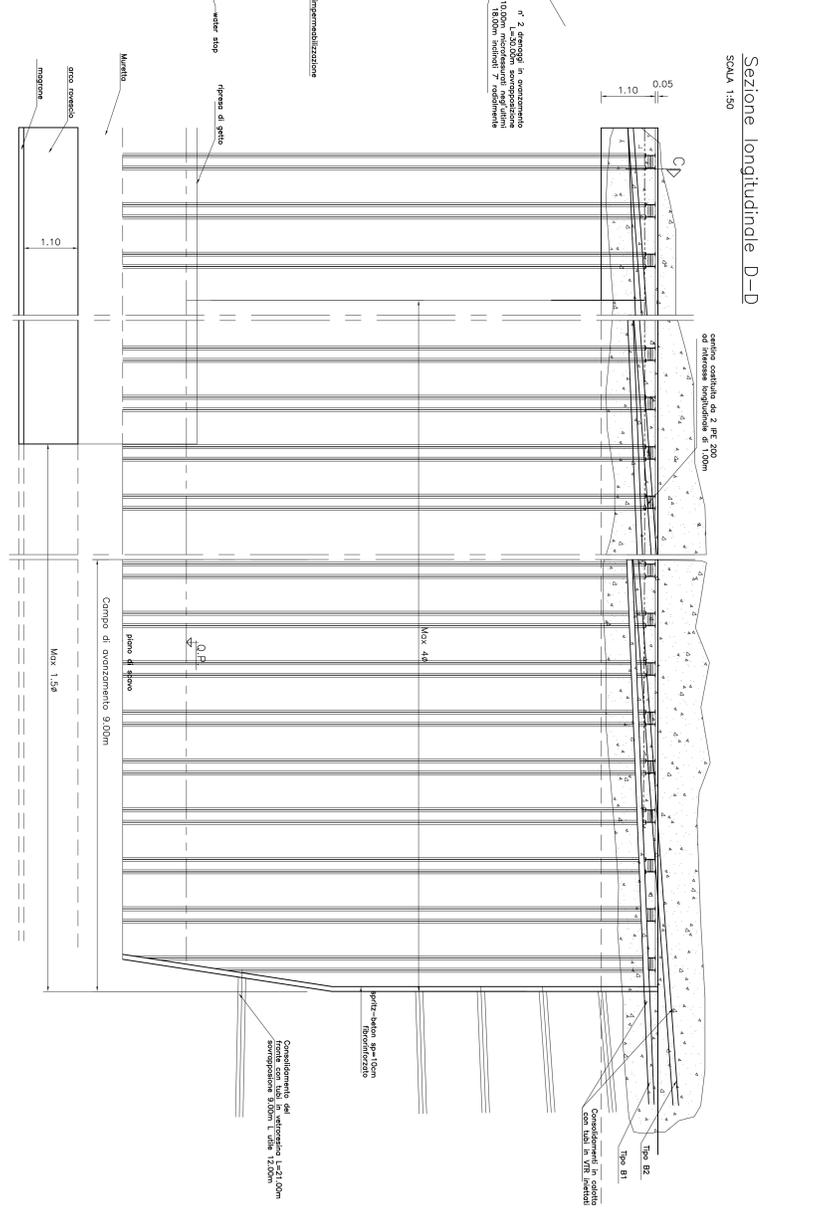

FASI ESECUTIVE

FASE 1 : Esecuzione preconsolidamento con elementi strutturali in vetroresina al fronte

FASE 2 : Esecuzione degli inflessi (solo per la sezione tipo A)

FASE 3 : Esecuzione preconsolidamento in calata (eventuale)

FASE 4 : Esecuzione drenaggi in avanzamento

FASE 5 : Avanzamento dello scavo

FASE 6 : Posi in opera centine e spritz-beeton

FASE 7 : Getto arco rovescio e murata

FASE 8 : Impermeabilizzazione

FASE 9 : Getto piedritti e calata

Table with 5 columns: CODICE, MODELLO, MODELLO, M.C. NOME, DIMENSIONI. It lists various tunnel models and their dimensions.

Table with 4 columns: CODICIALE, TIPO, RIF. NOME, DIMENSIONI. It lists tunnel codes and their dimensions.

Table with 2 columns: CODICIALE, TIPO. It lists tunnel codes and their types.

TABELLA MATERIALI
C.S. INVESTIMENTO DEFINITIVO
MAGNONE
SPRITZ-BEETON
ACCIAIO ARMATURE
ACCIAIO CENTINE
ACCIAIO TIRIBI
DRENAGGI IN AVANZAMENTO
TUBO IN PVC MICROFESSURATO
TUBO IN PVC PER PIAZZOLA A ACQUE
IMPERMEABILIZZAZIONE - ESTERNO
TUBI DI CONSOLIDAMENTO VETRORESINA
TUBI IN VITR.
GIUNZIONI
MISCELA PER NEZONIA A BASA PRESSIONE
MISCELA PER NEZONIA AD ALTA PRESSIONE (20-30 bar)
MISCELA PER NEZONIA AD ALTA PRESSIONE (20-30 bar)

PROGETTO DEFINITIVO
ADEGUAMENTO DELLE S.S.: 81-84
TRATTO GUARDIAGRELE-EST
INNESTO S.S. 652 "VAL DI SANGRO"
LOTTO I
PROVINCIA DI CHIETI
OPERE D'ARTE MACGIORI
Gallerie Sbarabolome - Galleria naturale
Sezione tipo B. Scavi e consolidamenti
SCALE : 1:50
CODICE IDENTIFICATIVO : D1 BZ GA101 003 A