IMBOCCO NORD - GALLERIA SAN BARTOLOMEO
PLANIMETRIE

PLANIMETRIA OPERA FINITA
Scala 1:200

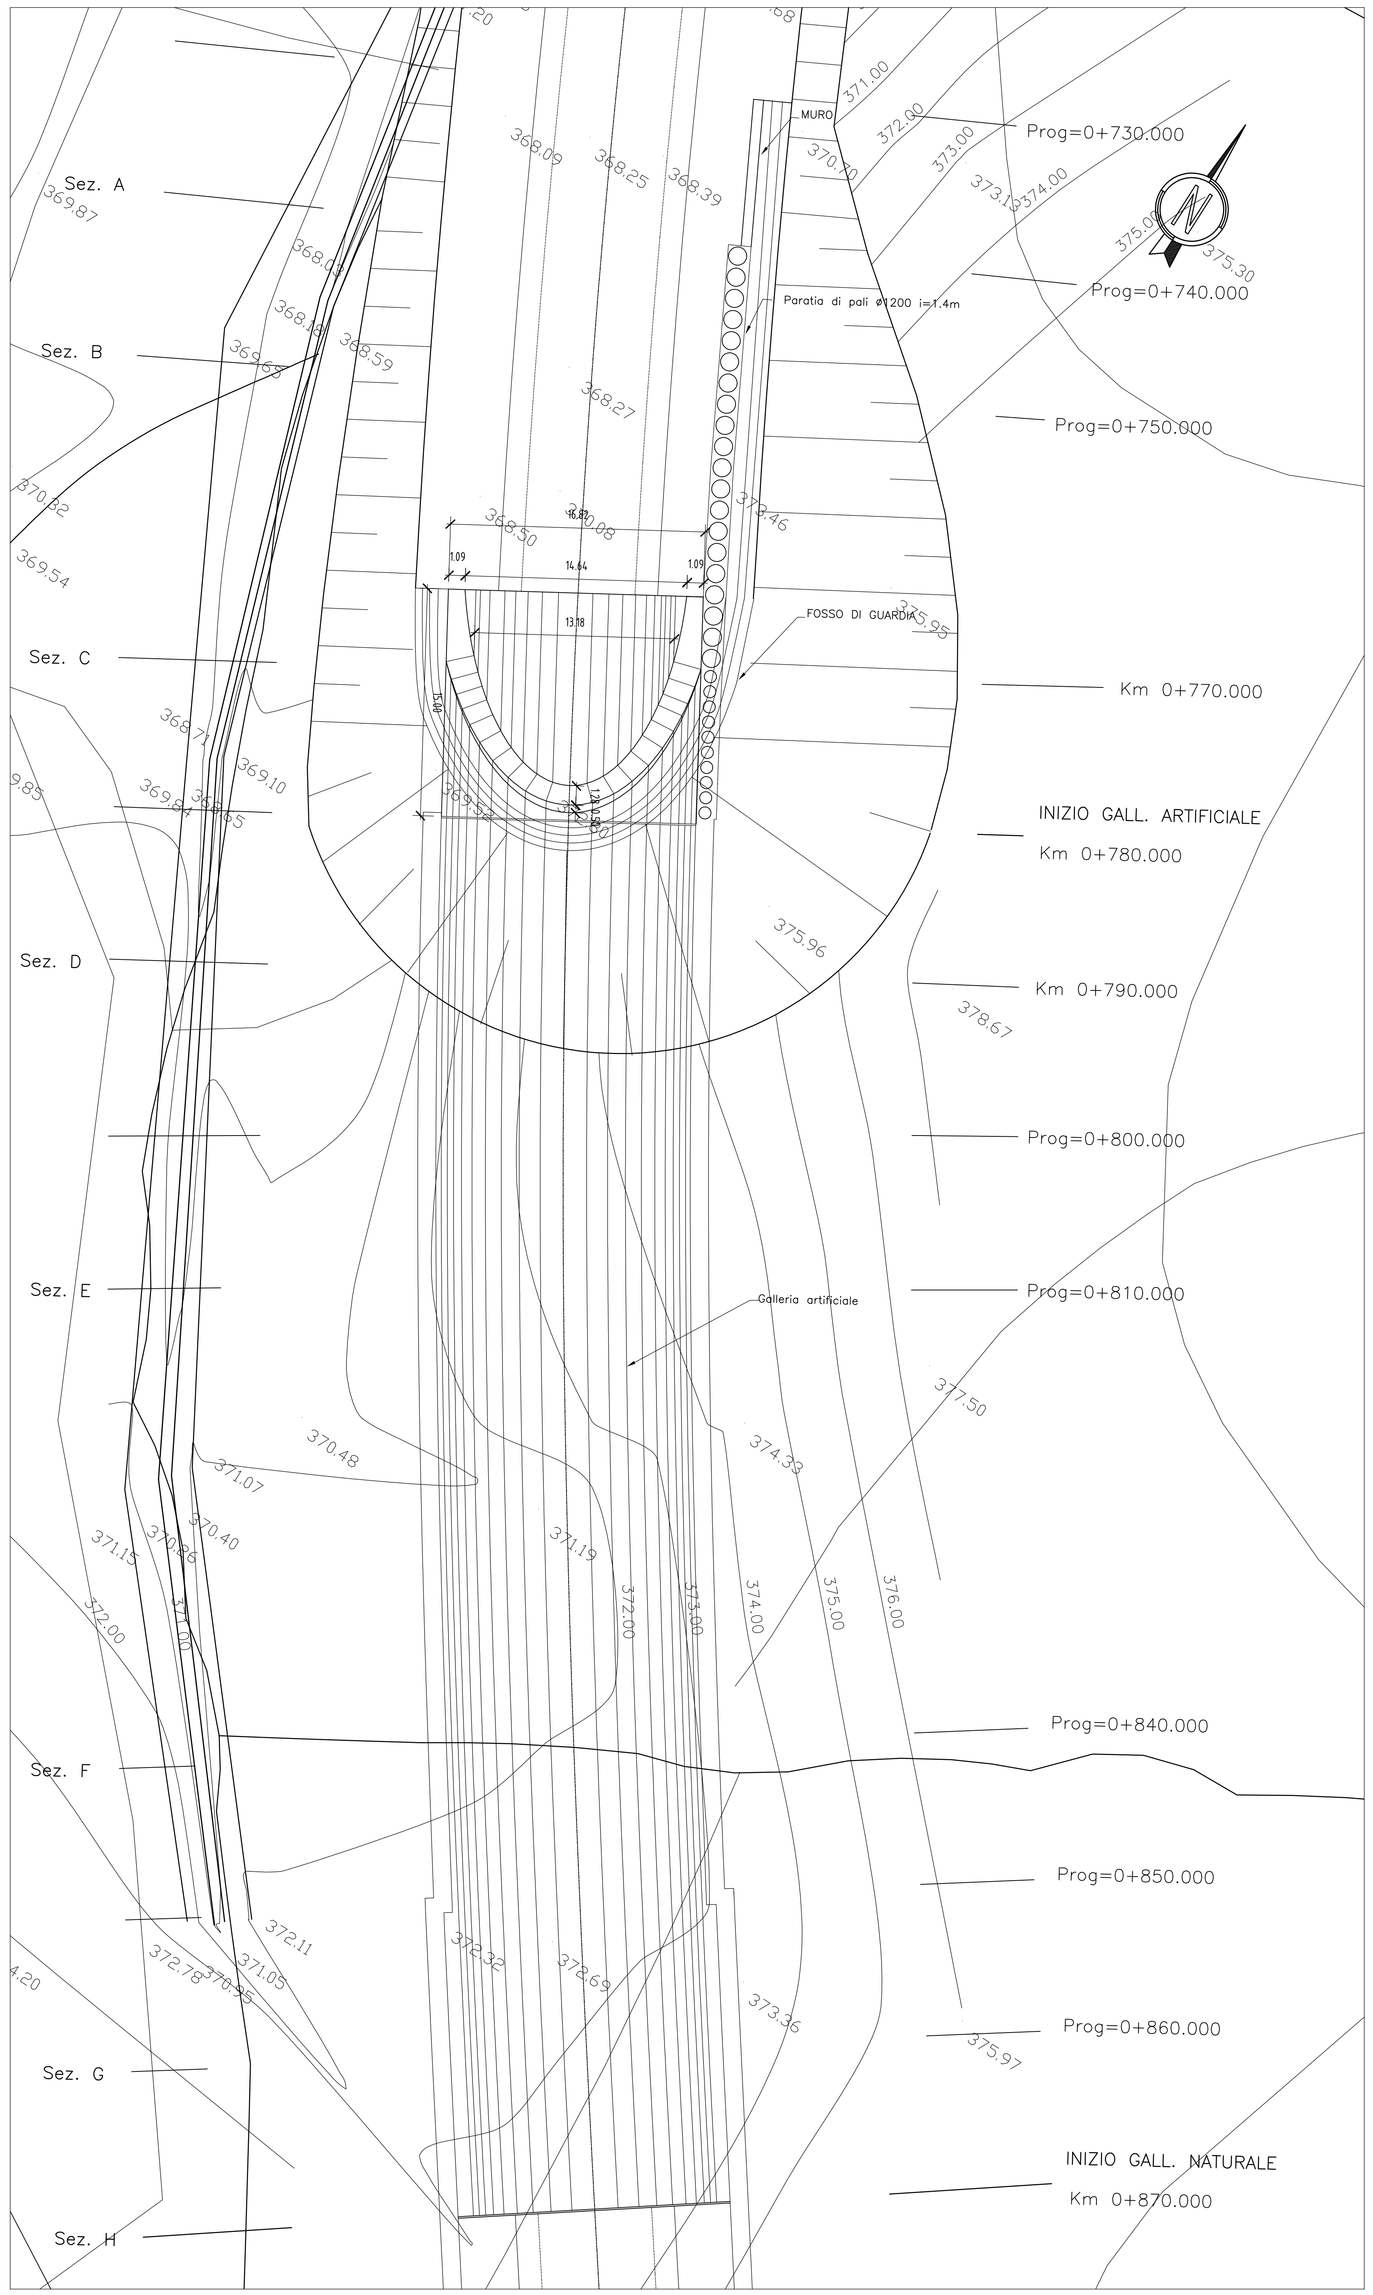

PLANIMETRIA SCAVI
scala 1:200

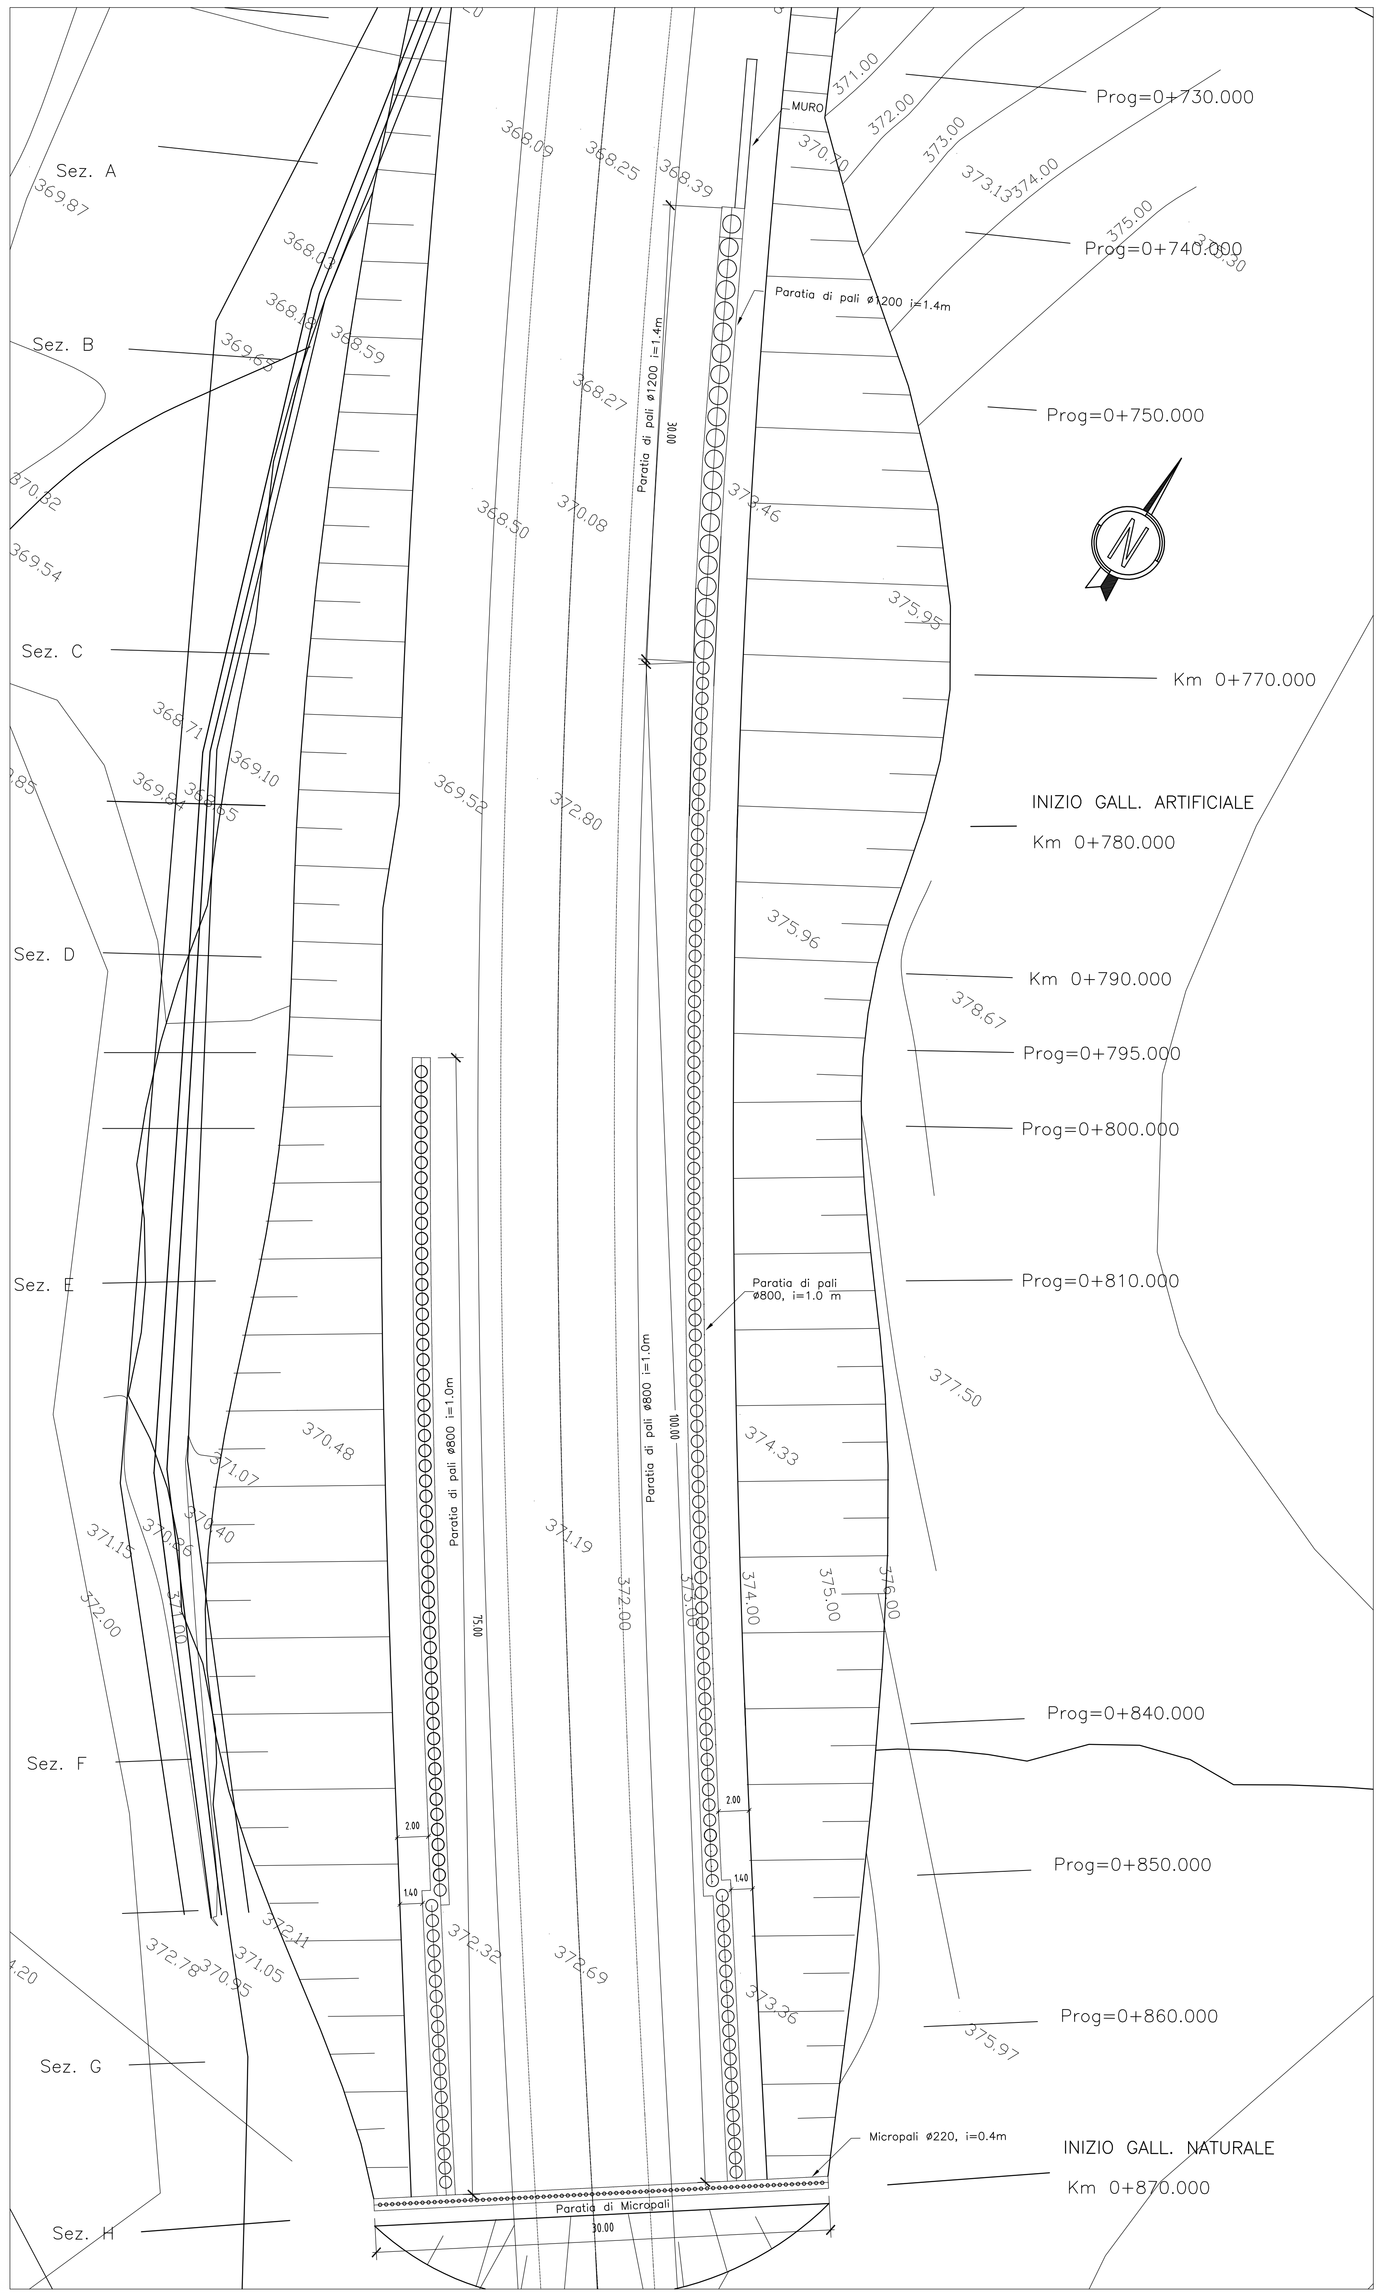

PLANIMETRIA SITUAZIONE ATTUALE
scala 1:500

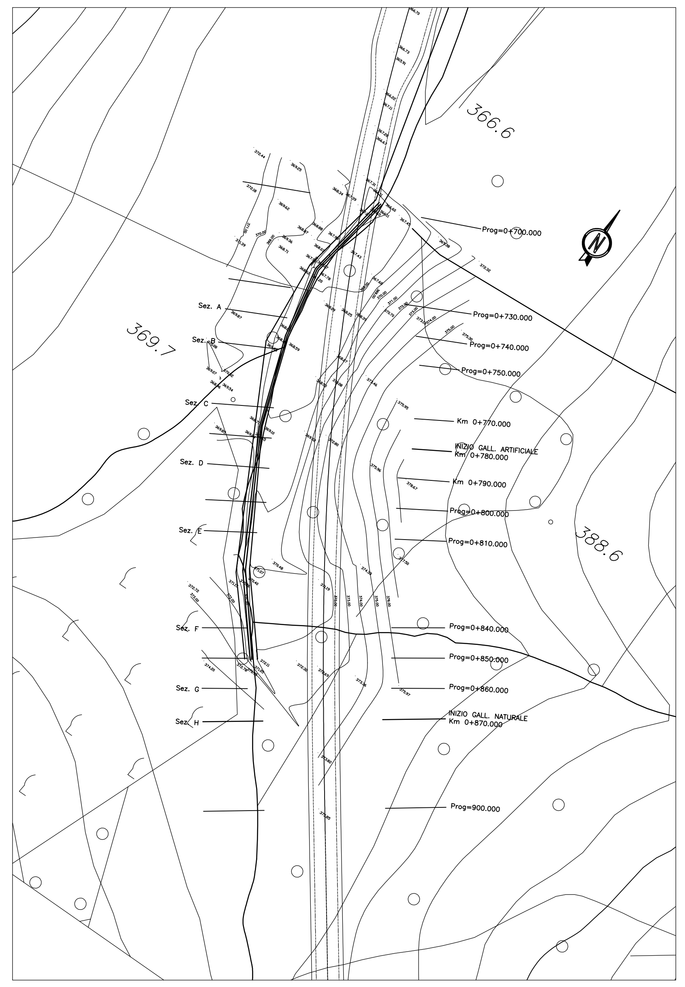

Materiali:	
CALCESTRUZZO:	
GALLERIA ARTIFICIALE	Rck >=35 MPa
PALI	Rck >=25 MPa
CALCESTRUZZO MAGRONE	Rck >=15 MPa
ACCIAI	
BARRE PER ARMATURA	FeB 44k c.s.

PROVINCIA DI CHIETI

PROGETTO DEFINITIVO

ADEGUAMENTO DELLE S.S. 81–84
TRATTO GUARDIAGRELE–EST
INNESTO S.S. 652 "VAL DI SANGRO"

LOTTO I

RESPONSABILE PROGETTAZIONE:
Dott. Ing. Fabrizio Besozzi
Iscritto Albo Ingegneri Provincia di Roma n° 15126

I PROGETTISTI:
Dott. Ing. Fabrizio Besozzi
Iscritto Albo Ingegneri Provincia di Roma n° 15126
Dott. Ing. Marco Petrangeli
Iscritto Albo Ingegneri Provincia di Roma n° 18744
Dott. Ing. Giovanni Zollocco
Iscritto Albo Ingegneri Provincia di Roma n° 5745

COORDINAMENTO ATTIVITA' IN LOCO:
Dott. Arch. Mariano Strizzi
Iscritto Albo Architetti Provincia di Chieti n° 97

PROGETTAZIONE: mandataria
A.T.I.
SILEC S.p.A.
Divisione Progettazione e Studi
mandanti
ERREGI Servizi Integrati di Ingegneria
SELPRO
TECNOPROJECT

EM./RE.	DATA	DESCRIZIONE	REDATTO	CONTR.	APPROV.
A	OTT. '03	Emissione	EDV	AZ	FB

OPERE D'ARTE MAGGIORI
Gallerie
Galleria S. Bartolomeo–Imbocco Nord
Planimetria scavi, Planimetria opera finita

SCALA : 1:200

CODICE IDENTIFICATIVO :

FASE/LOTTO	DOC.	OPERA/DISCIPLINA	PROGR.	REV.
D 1	P 9	G A 0 1	0 0 1	A