PIANTA FONDAZIONE
CONCIO TIPO "A" SCALA 1:100

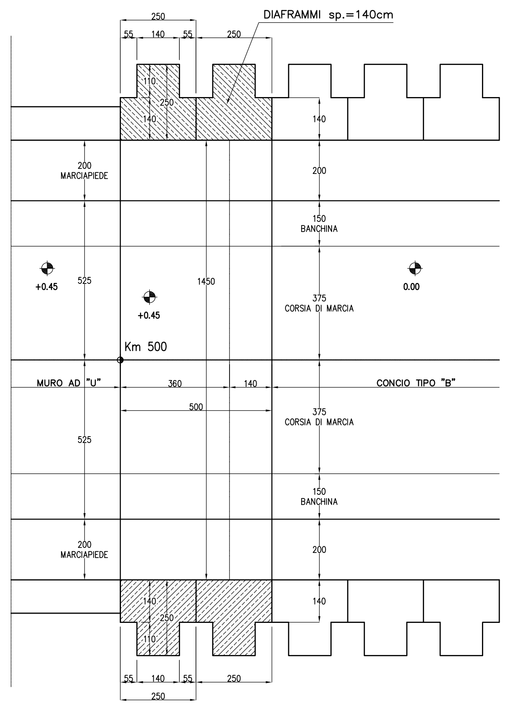

SEZIONE LONGITUDINALE
CONCIO TIPO "A" SCALA 1:100

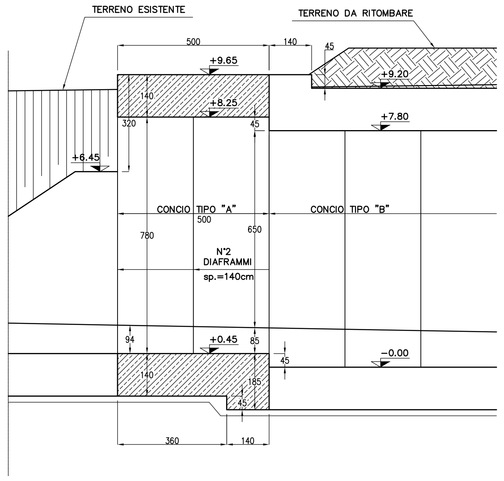

VISTA DALL'ALTO
CONCIO TIPO "A" SCALA 1:100

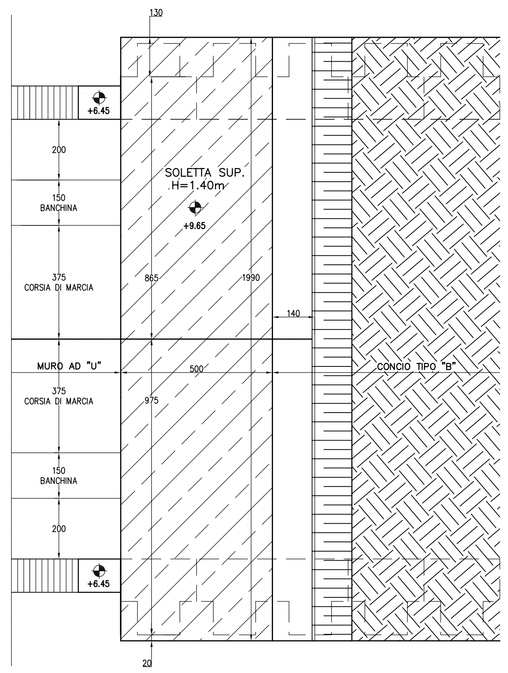

PIANTA FONDAZIONE
CONCIO TIPO "C" SCALA 1:100

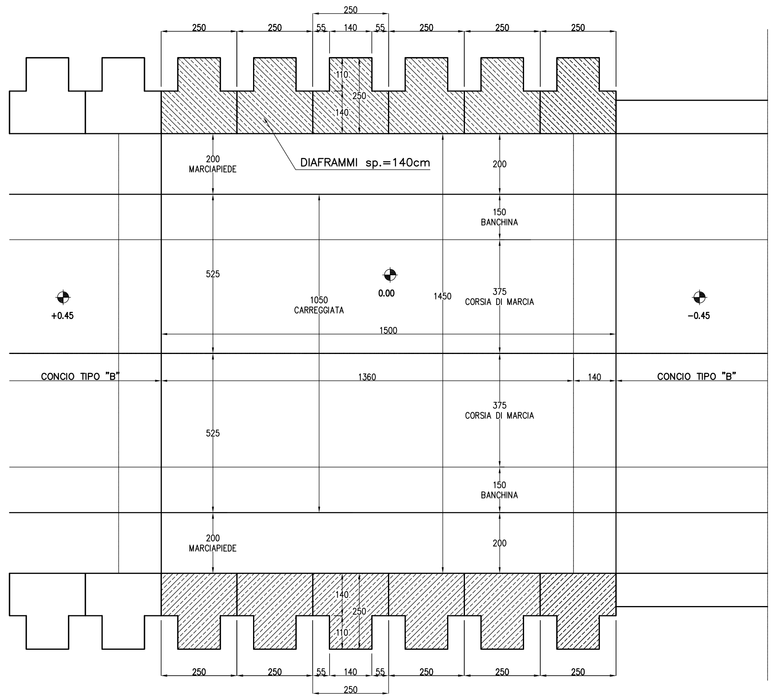

TABELLA MATERIALI

Calcestruzzo:	*gettato in opera (strutture d'elevazione)*	*RcK= 35N/mmq*
	gettato in opera (fondazione e micropali)	*RcK= 25N/mmq*
	gettato in opera (magrone)	*RcK= 15N/mmq*
Acciaio:	*FeB 44K ad a.m.*	
Copriferro:	*opere in elevazione*	*4 cm*
	opere di fondazione	*6 cm*
Rapporto acqua/cemento	*non superiore a 0.45*	

TABELLA INCIDENZA

Gallerie:	*paratie*	*80 kg/mc*
	soletta superiore	*130 kg/mc*
	soletta inferiore	*130 kg/mc*
Muri ad "U"(h 5 m):	*riti:*	*50 kg/mc*
	soletta	*50 kg/mc*
Muri ad "U"(h 6 m):	*riti:*	*50 kg/mc*
	soletta	*50 kg/mc*
Muri ad "U"(h 8 m):	*riti:*	*105 kg/mc*
	soletta	*80 kg/mc*

SEZIONE TIPO
SCALA 1:50

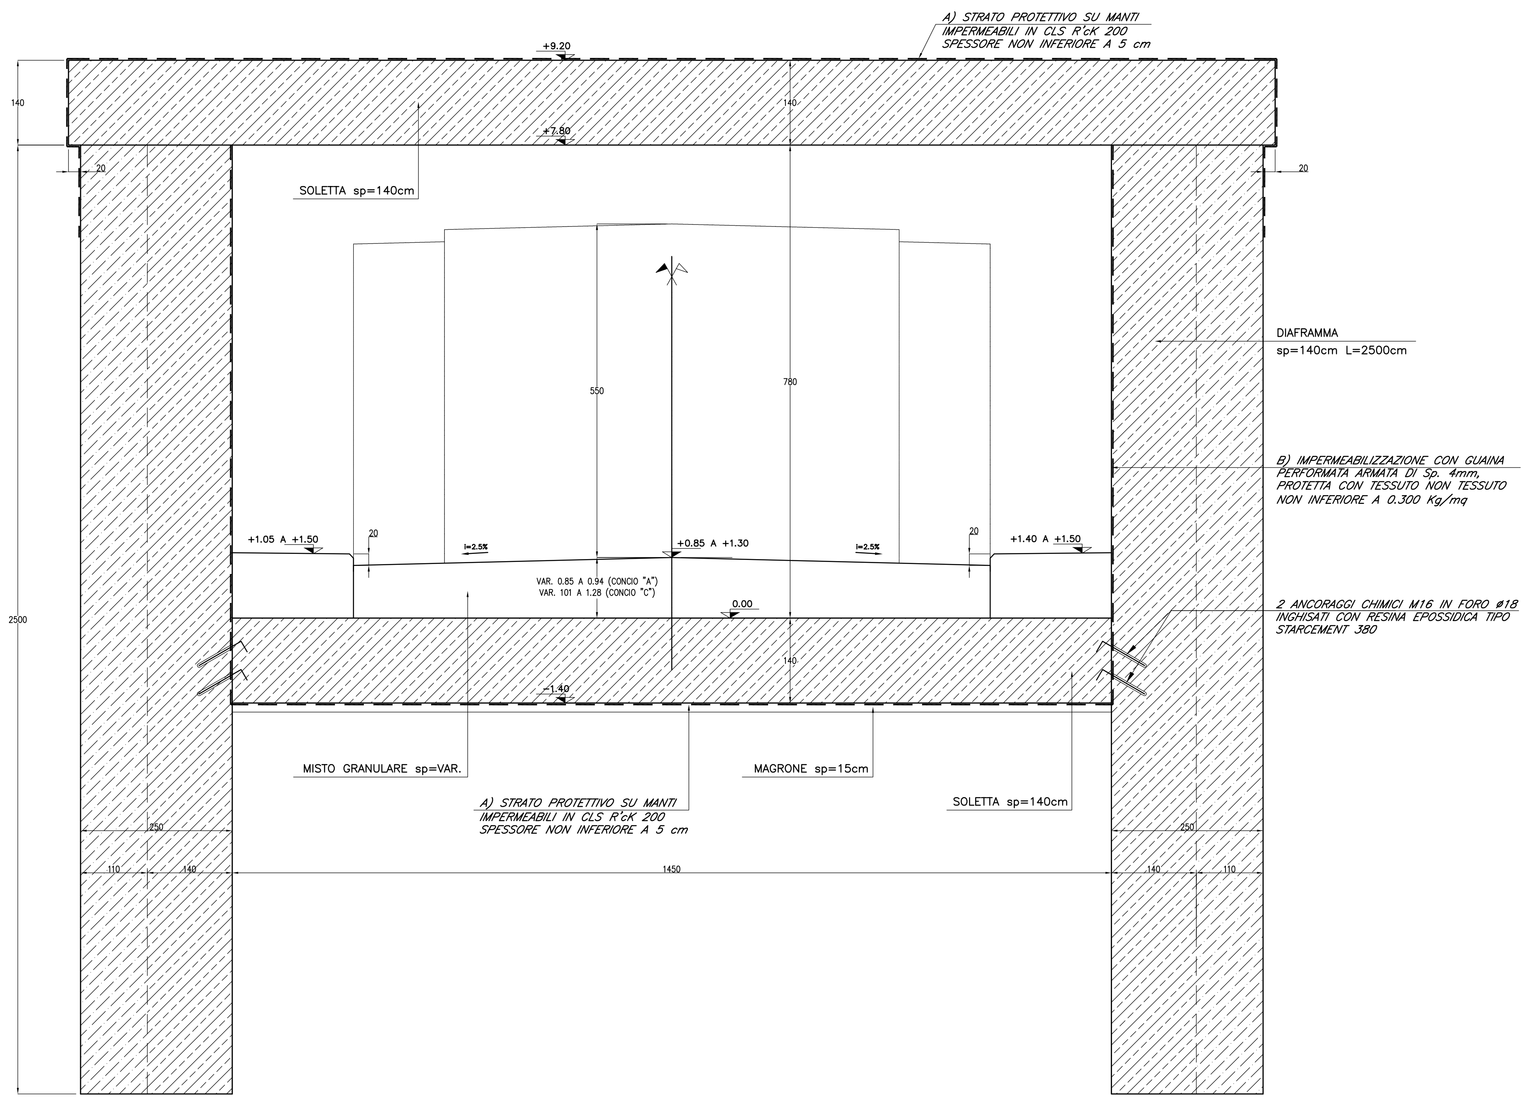

SEZIONE LONGITUDINALE
CONCIO TIPO "c" SCALA 1:100

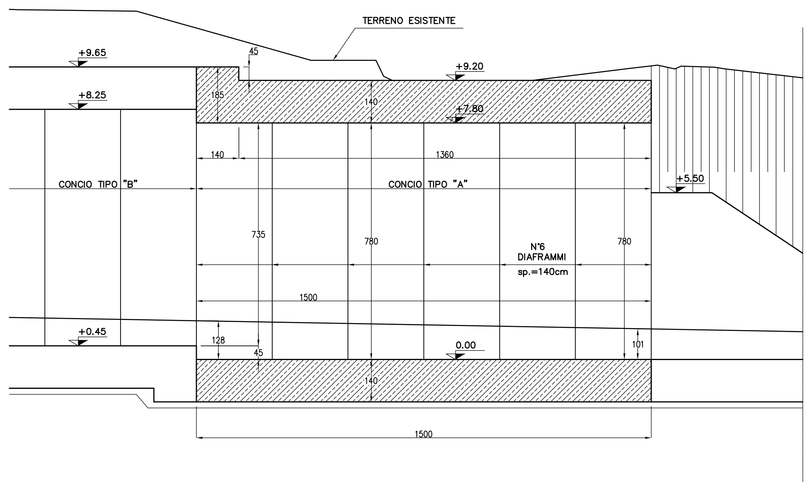

VISTA DALL'ALTO
SCALA 1:100

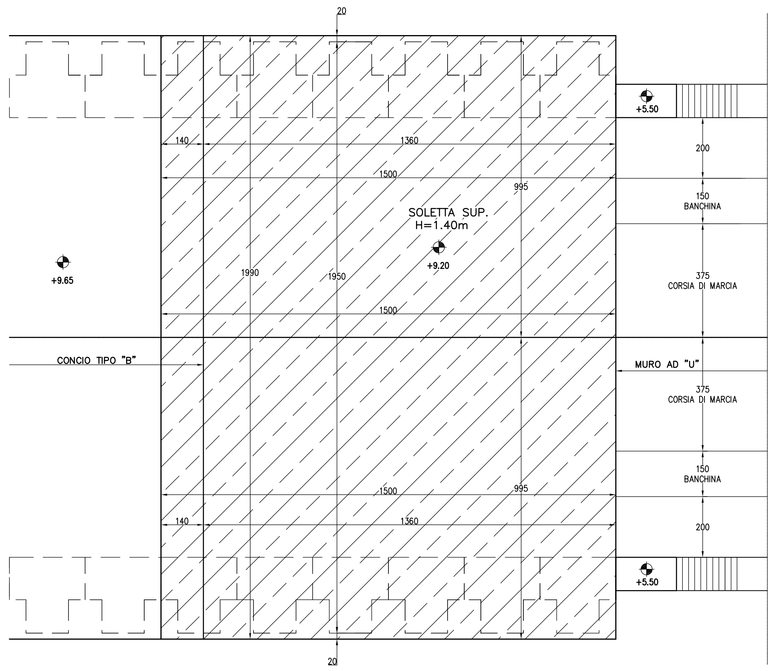

PROVINCIA DI CHIETI

PROGETTO DEFINITIVO

ADEGUAMENTO DELLE S.S. 81–84
TRATTO GUARDIAGRELE–EST
INNESTO S.S. 652 "VAL DI SANGRO"

LOTTO I

RESPONSABILE PROGETTAZIONE:
Dott. Ing. Fabrizio Besozzi
Iscritto Albo Ingegneri Provincia di Roma n° 15126

I PROGETTISTI:
Dott. Ing. Fabrizio Besozzi
Iscritto Albo Ingegneri Provincia di Roma n° 15126
Dott. Ing. Marco Petrangeli
Iscritto Albo Ingegneri Provincia di Roma n° 18744
Dott. Ing. Giovanni Zallocco
Iscritto Albo Ingegneri Provincia di Roma n° 5745

COORDINAMENTO ATTIVITA' IN LOCO:
Dott. Arch. Mariano Strizzi
Iscritto Albo Architetti Provincia di Chieti n° 97

PROGETTAZIONE: A.T.I.
mandataria: SILEC S.p.A. – Divisione Progettazione e Studi
mandanti: ERREGI – Servizi Integrati di Ingegneria; TECNOPROJECT

EM./RE.	DATA	DESCRIZIONE	REDATTO	CONTR.	APPROV.
A	Ott. 03	Emissione	M.B.	G.C.	G.Z.

OPERE D'ARTE MAGGIORI
GALLERIE
GALLERIA ARTIFICIALE "POZZACCHIO"
CARPENTERIA – CONCIO TIPO "A" E "C"

SCALA : 1:100/50

CODICE IDENTIFICATIVO :

FASE/LOTTO	DOC.	OPERA/DISCIPLINA	PROGR.	REV.
D1	BZ	GA02	001	A

N. FILE: DI–BZ–GA02–001