




SEZIONE LONGITUDINALE ARMATURA DI PRECOMPRESSIONE
Scala 1:20

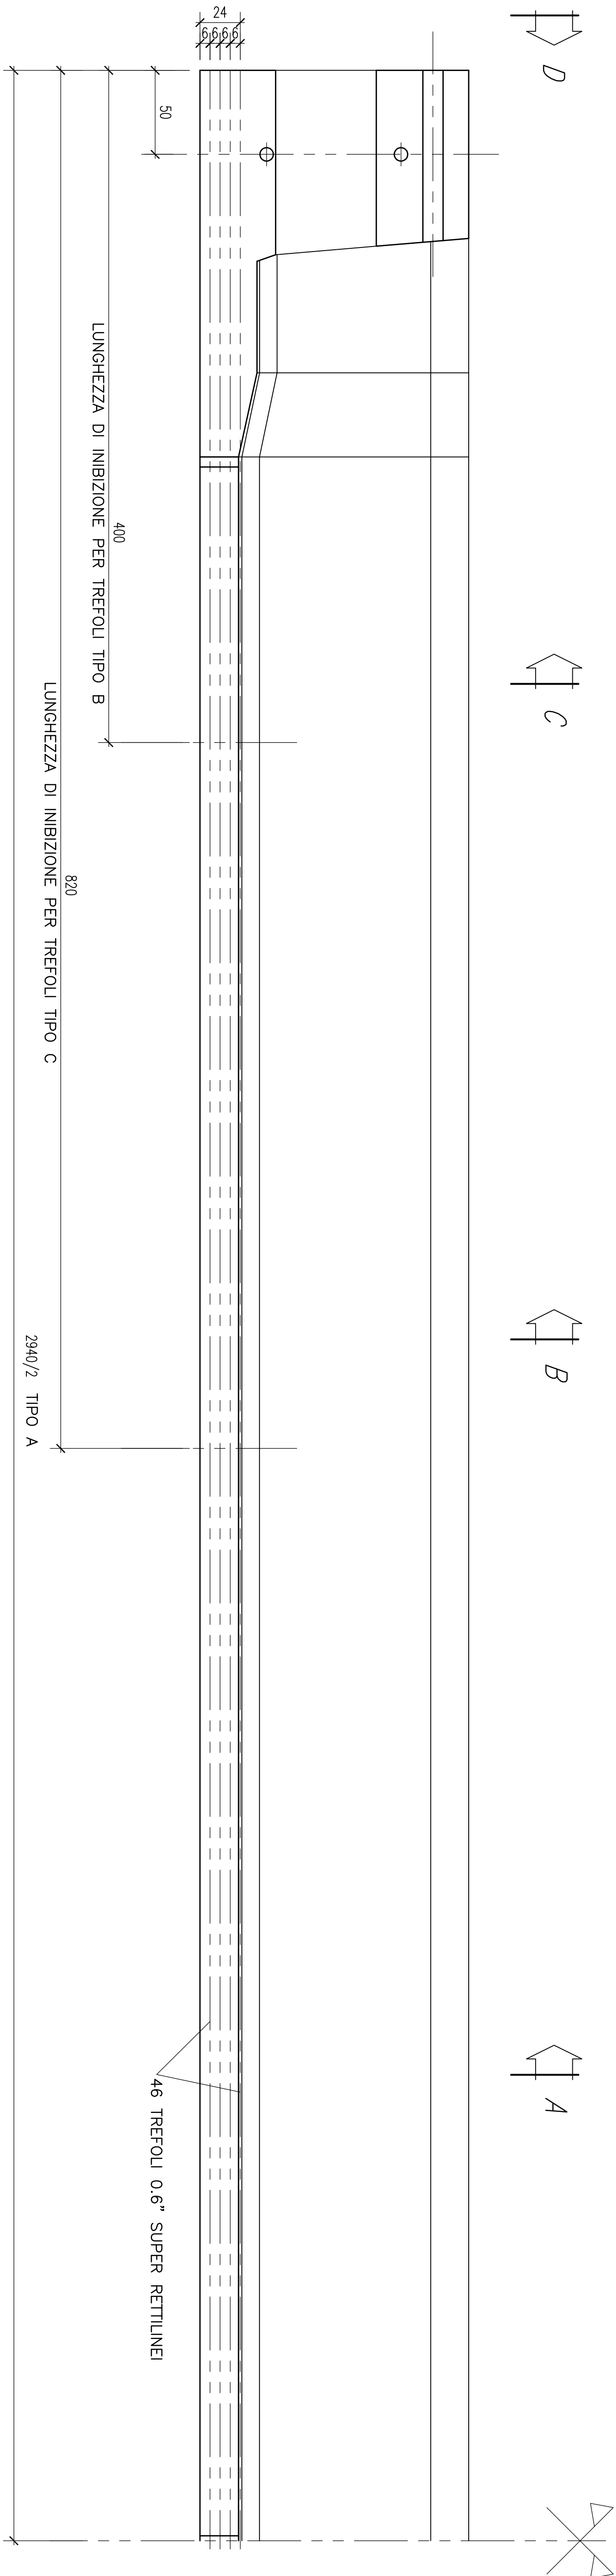


SEZIONE C-C
Scala 1:10

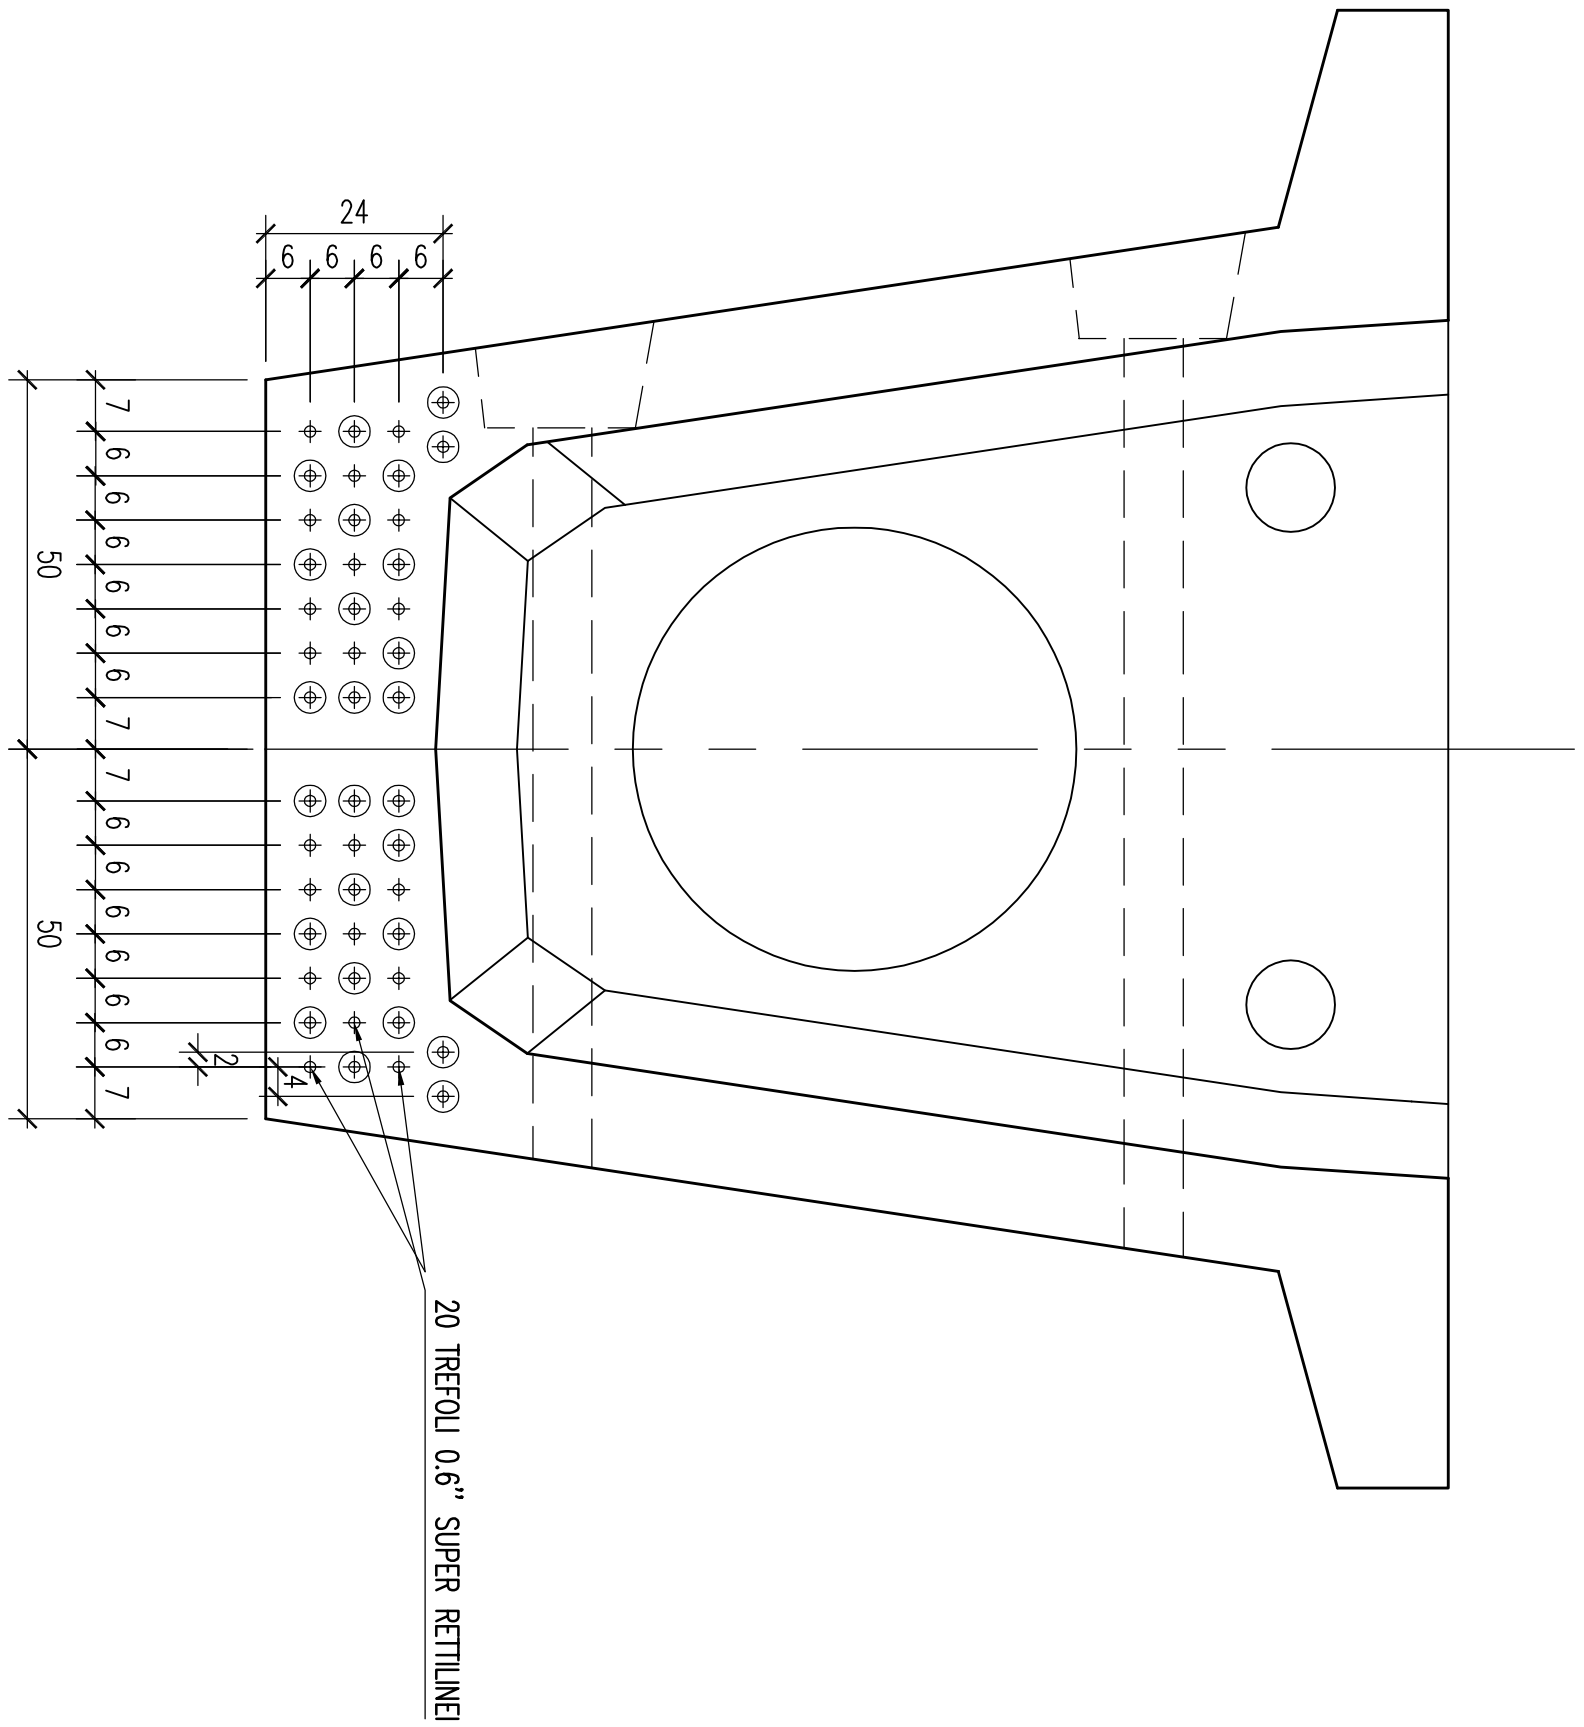


SEZIONE B-B
Scala 1:10

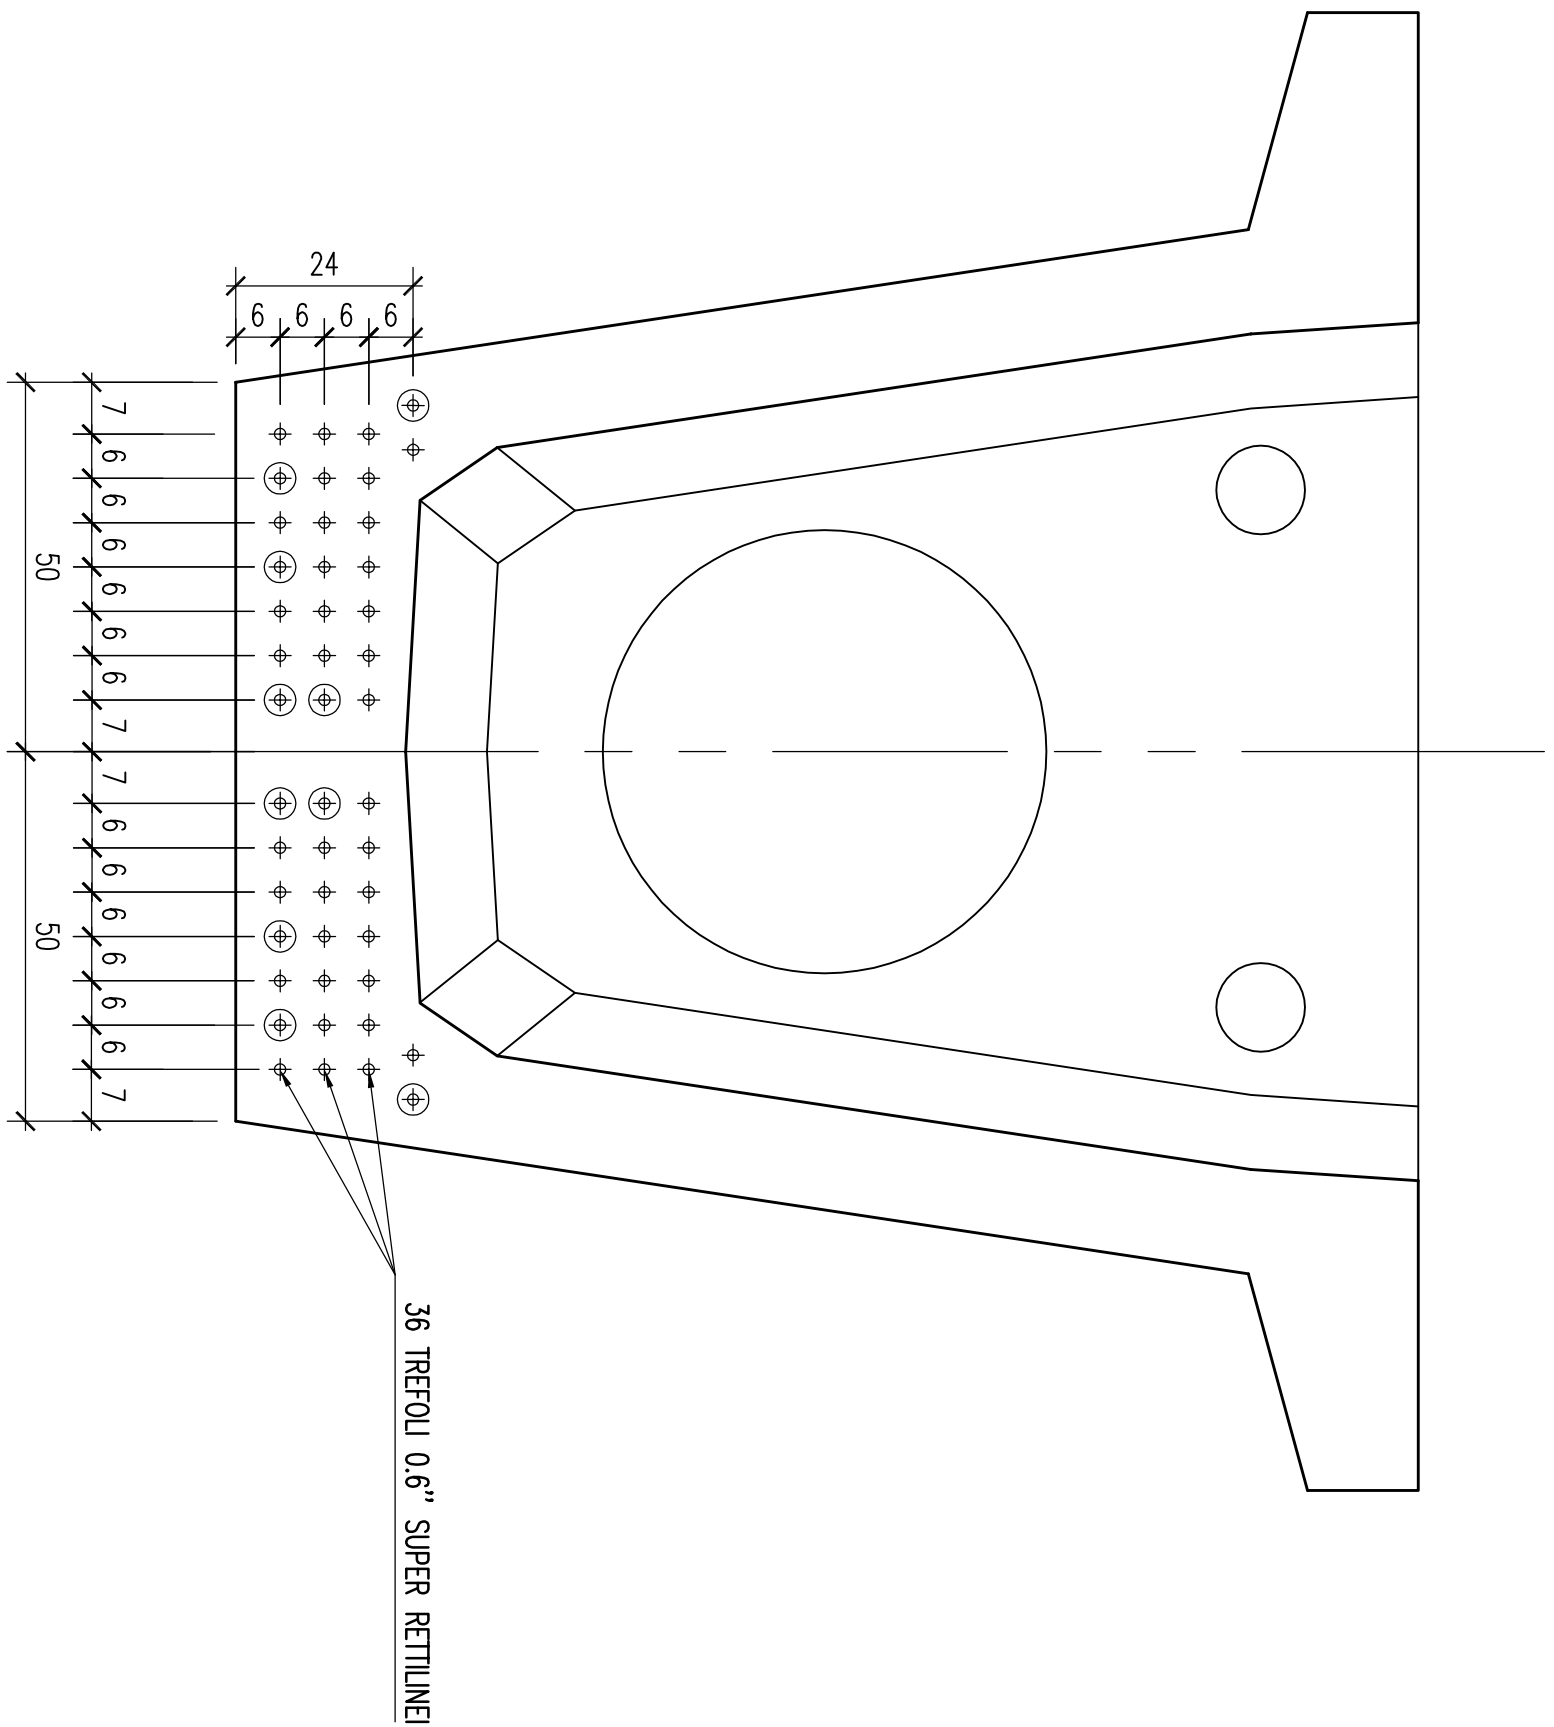

SEZIONE A-A
Scala 1:10

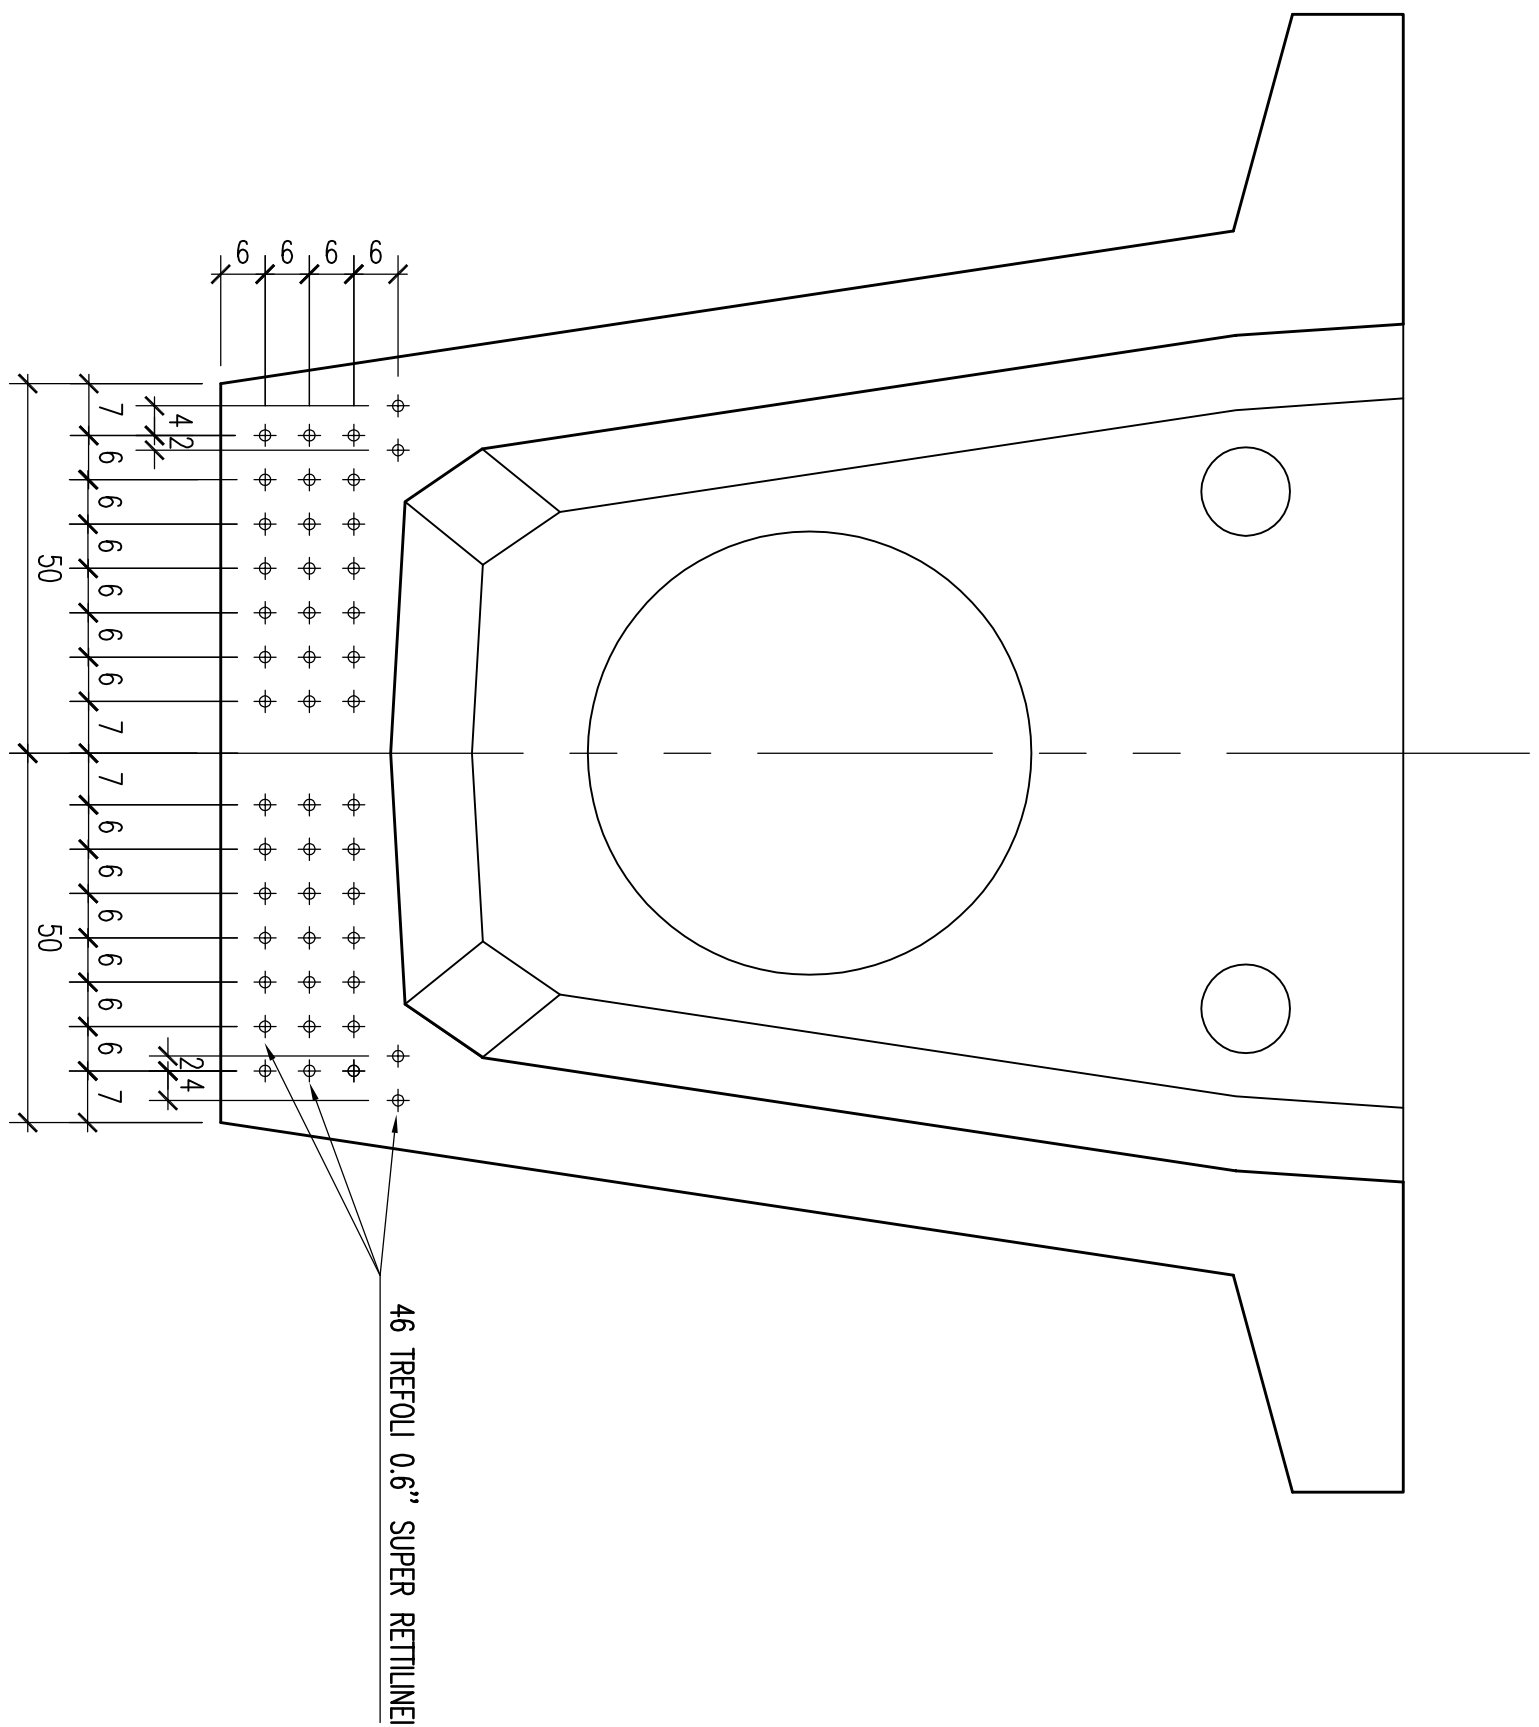

VISTA D
Scala 1:10

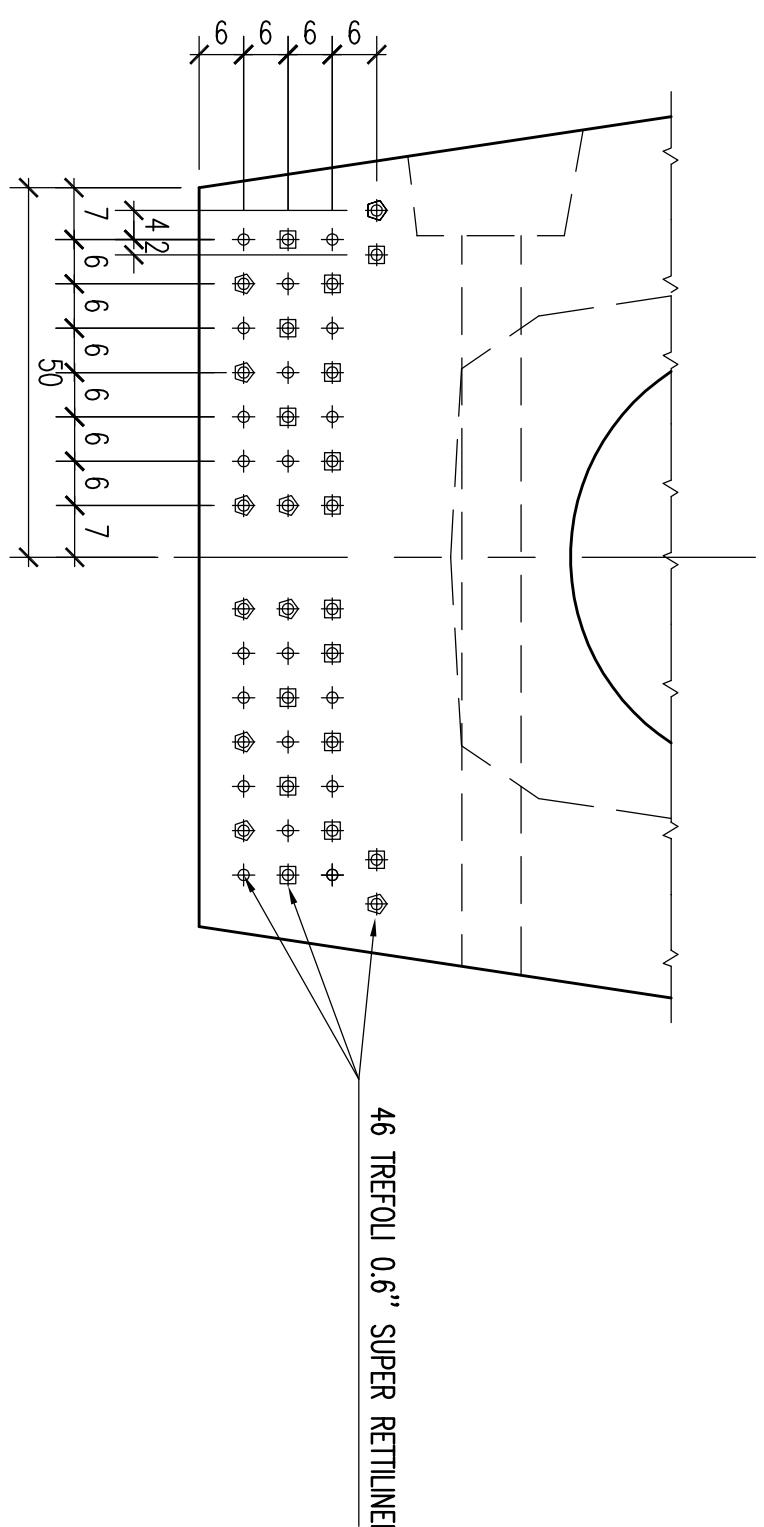

- ⊕ TIPO A: 10+10 X 0.6" SUPER Xi=0 , Xf=29.4
- ⊕ TIPO B: 8+8 X 0.6" SUPER INIBITI PER UNA LUNGHEZZA DI 4.00m A PARTIRE DALLE TESTATE
- ⊕ TIPO C: 5+5 X 0.6" SUPER INIBITI PER UNA LUNGHEZZA DI 8.20m A PARTIRE DALLE TESTATE
- ⊕ TREFOLO INIBITO



PROVINCIA DI CHIETI

PROGETTO DEFINITIVO

ADEGUAMENTO DELLE S.S. 81-84
TRATTO GUARDAGRELE-EST
INNESTO S.S. 652 "VAL DI SANGRO"
LOTTO I

Materie:
CALCESTRUZZO
TRAVI PRECOMPRESSE
ACCIAIO PER C.A.P.
TRAVE
Rck >=55 MPa R_{st} >=45 MPa
classe minima di consistenza S5
T_{tr} >=10 MPa
f_{yk} = 1600 MPa
f_{yk}(0.1%) = 1600 MPa
Trattamento di stabilizzazione

RESPONSABILE PROGETTAZIONE: Dott. Ing. Fabrizio Bassetti I. 100/2003 Dott. Ing. Fabrizio Bassetti I. 100/2003 Prof. Dott. Ing. Marco Petrangola I. 100/2003 Dott. Ing. Giovanni Zollicco I. 100/2003 Dott. Arch. Luciano Strazi I. 100/2003		PROGETTAZIONE: A.T.T. modificata SILEC S.p.A. SILEC S.p.A. SILEC S.p.A.	
CAV./R.C.	DATA	REVISIONE	INCARICATO CONTA. MATERIALI
A	10/09/2013	1	SALETTI C.1004

OPERE D'ARTE MAGGIORI
Vadootti
Impalcati in C.A.P. 30 m
Armatura di precompressione

SCALA : 1:20/10
CODICE IDENTIFICATIVO :

FASE/LOTTO	DOC.	OPERA/DISCIPLINA	PROG.	REV.
D11	B1Z	V1010	0102	A