
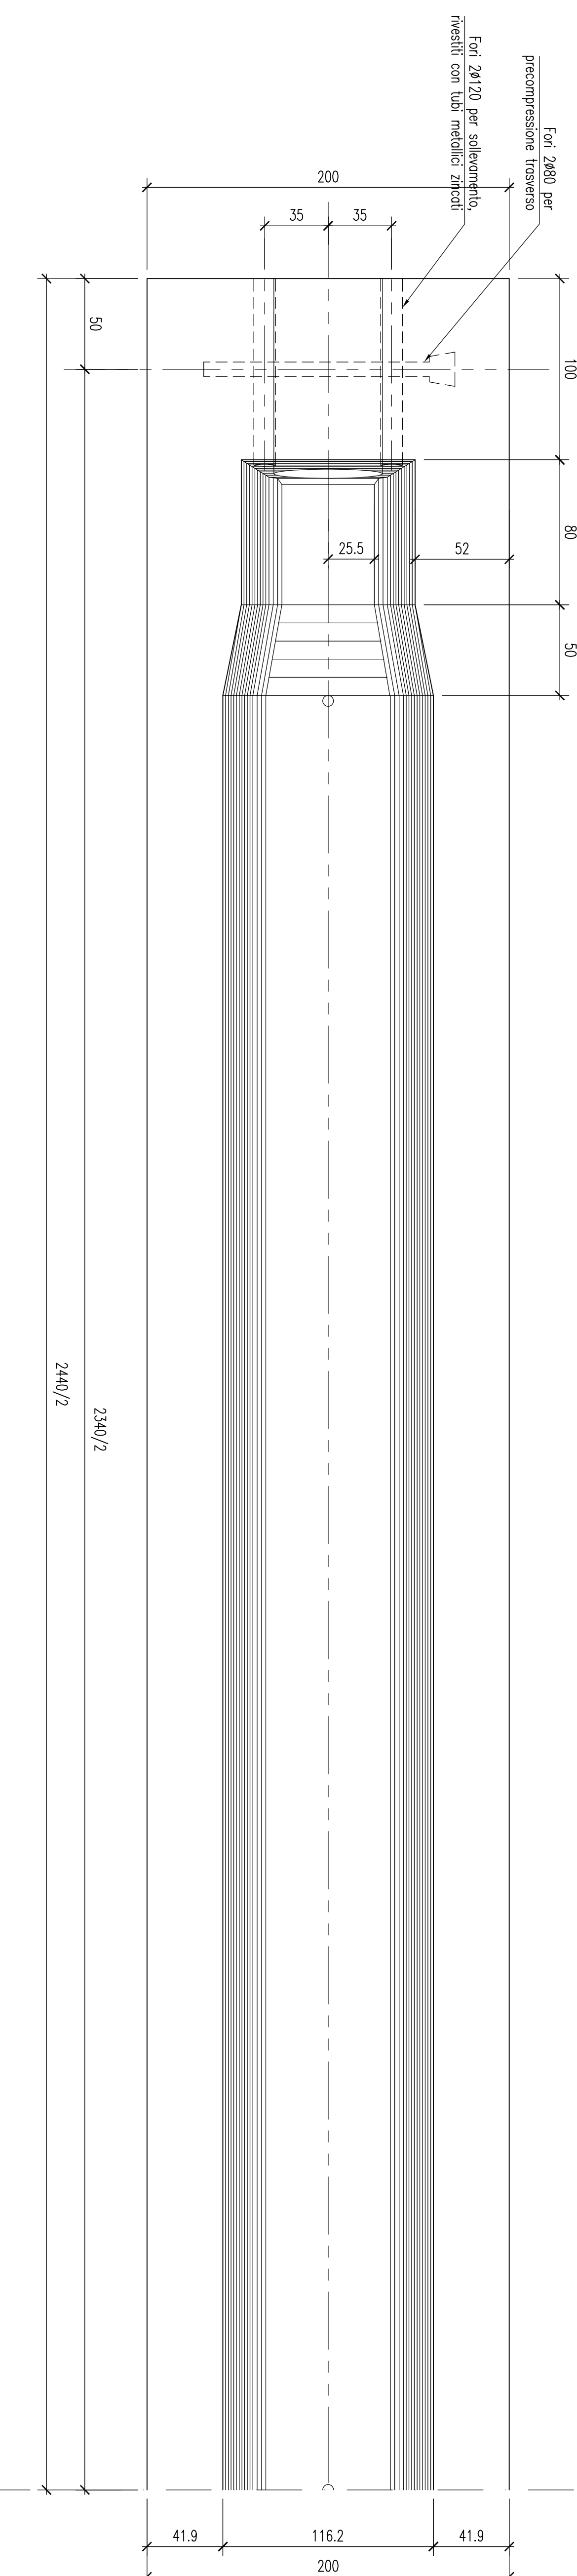
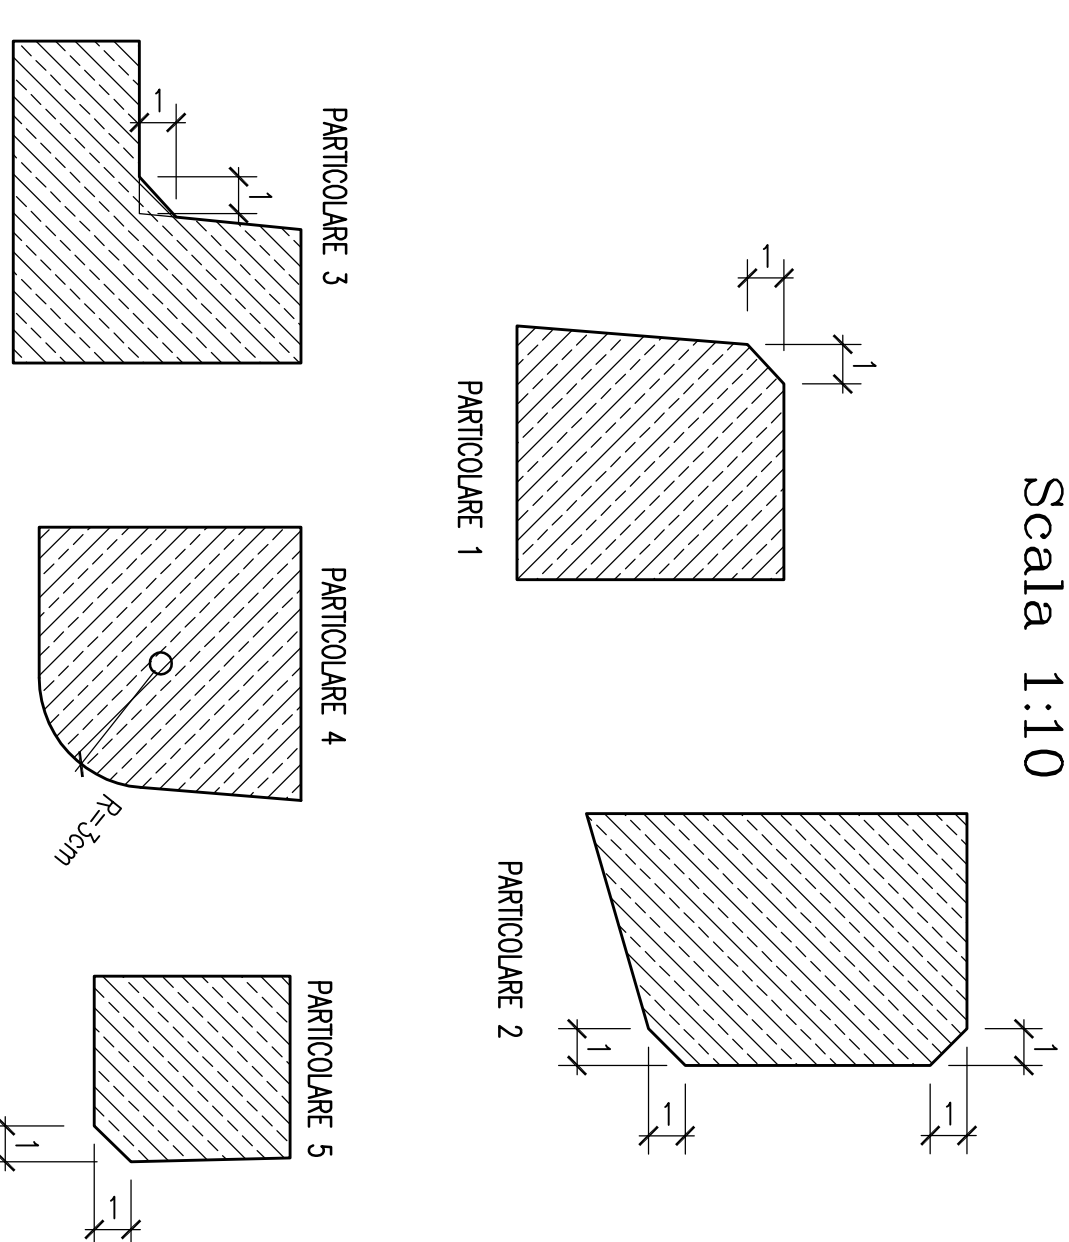


SEZIONE B-B
Scala 1:10

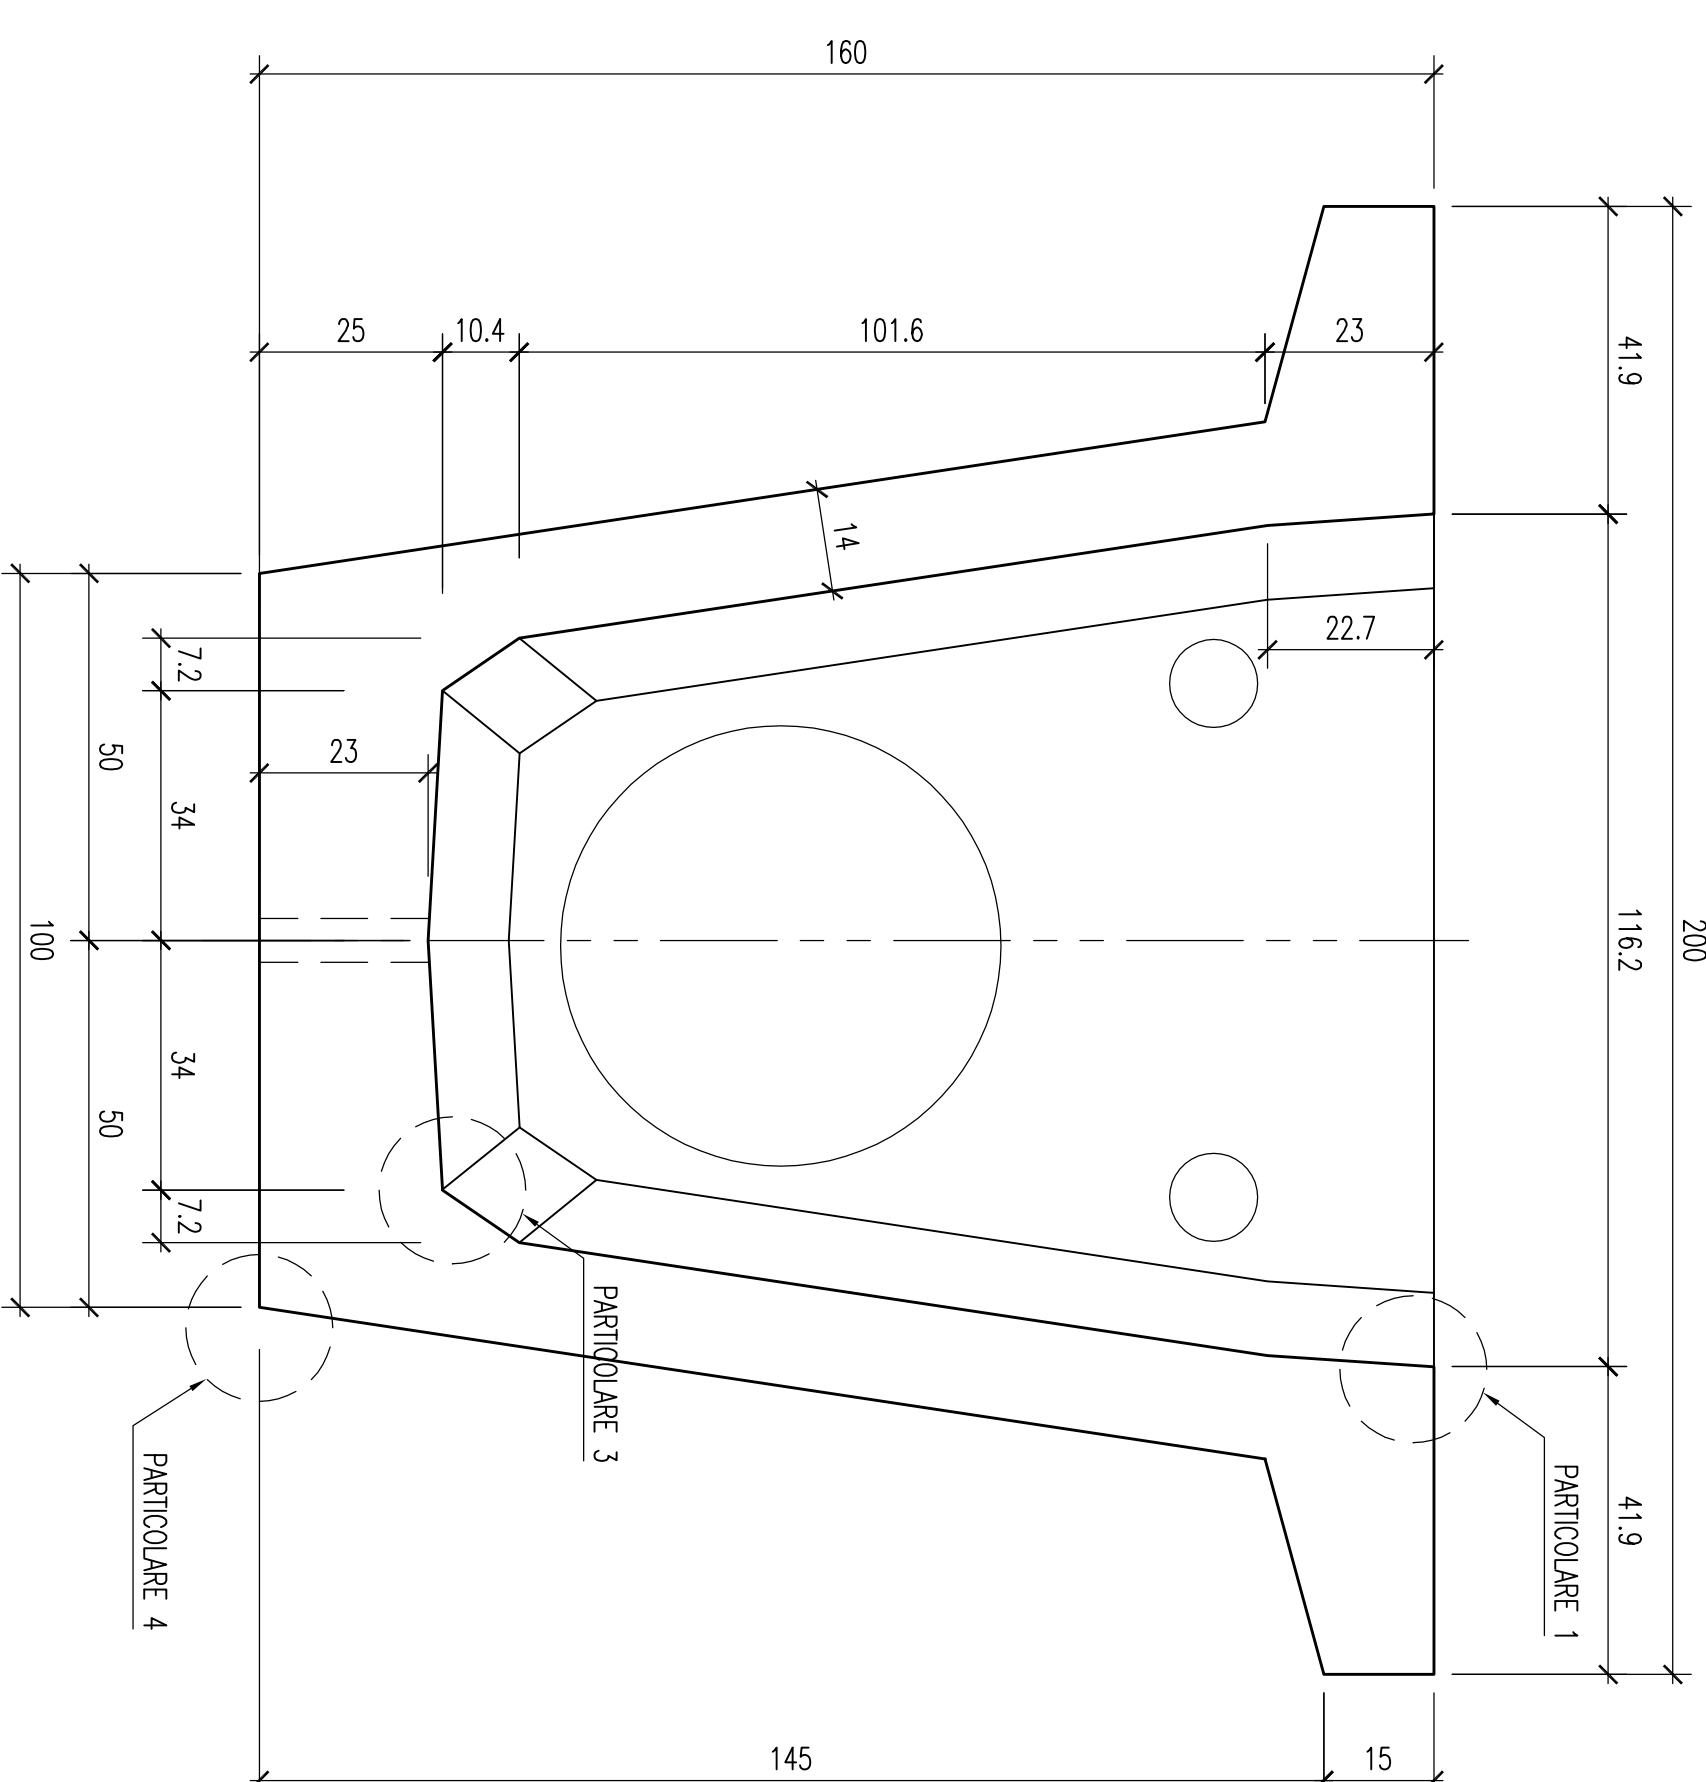

OPERE D'ARTE MAGGIORI
Viadotti
Impalcati in C.A.P. 25 m
Carpenteria travi

SCALA :	1:20/10
CODICE IDENTIFICATIVO :	