VISTA TRASVERSALE
SCALA 1:50

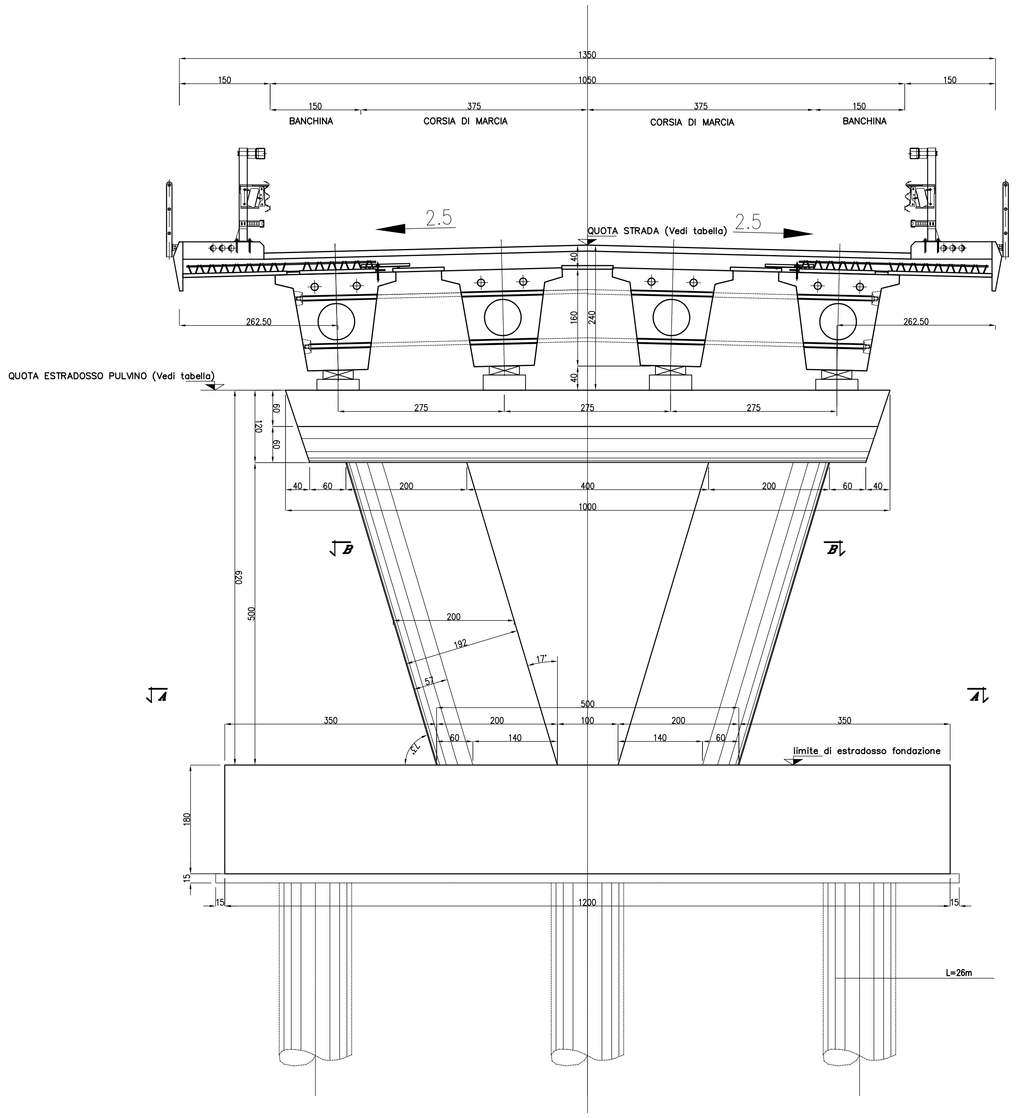

SEZIONE LONGITUDINALE
SCALA 1:50

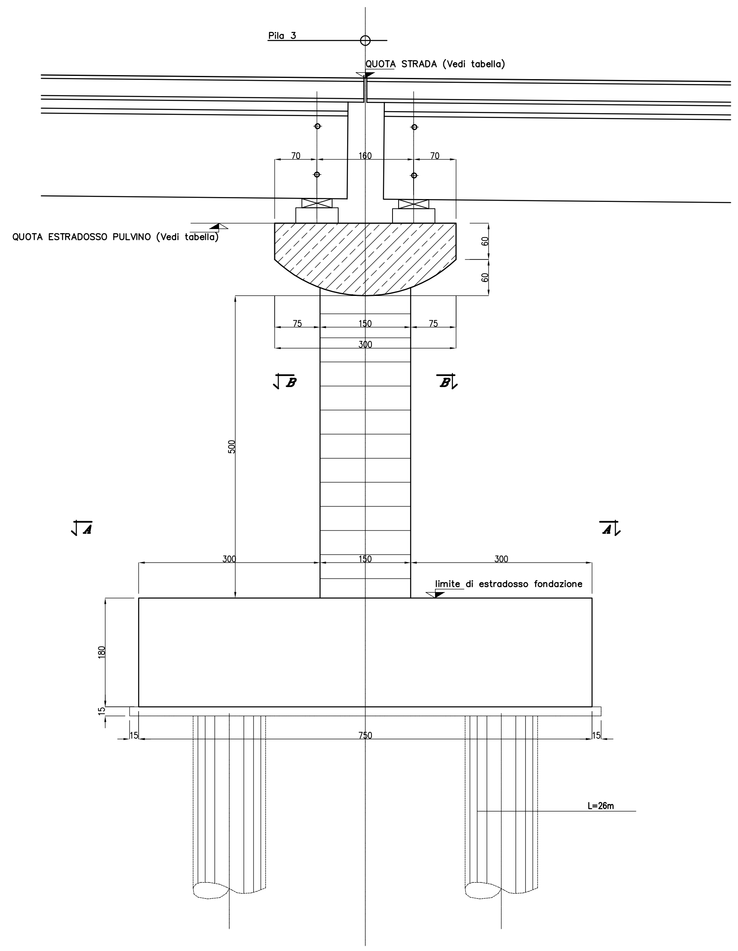

SEZIONE A-A
SCALA 1:50

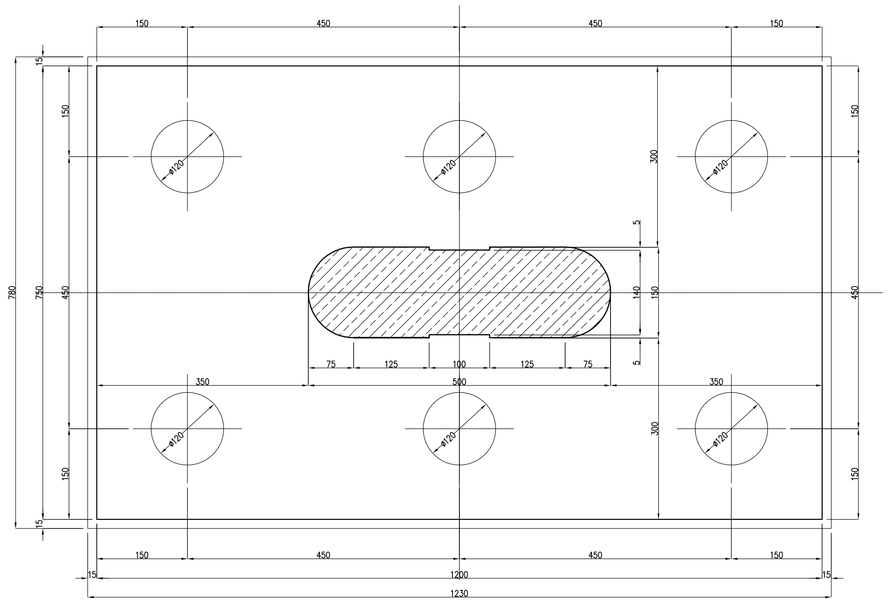

SEZIONE B-B
SCALA 1:50

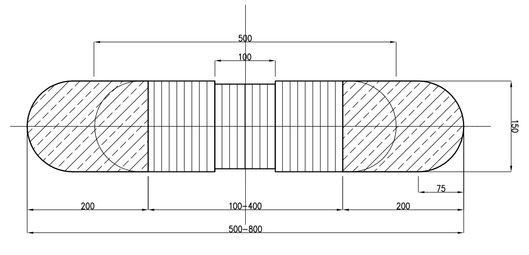

VISTA PULVINO
SCALA 1:50

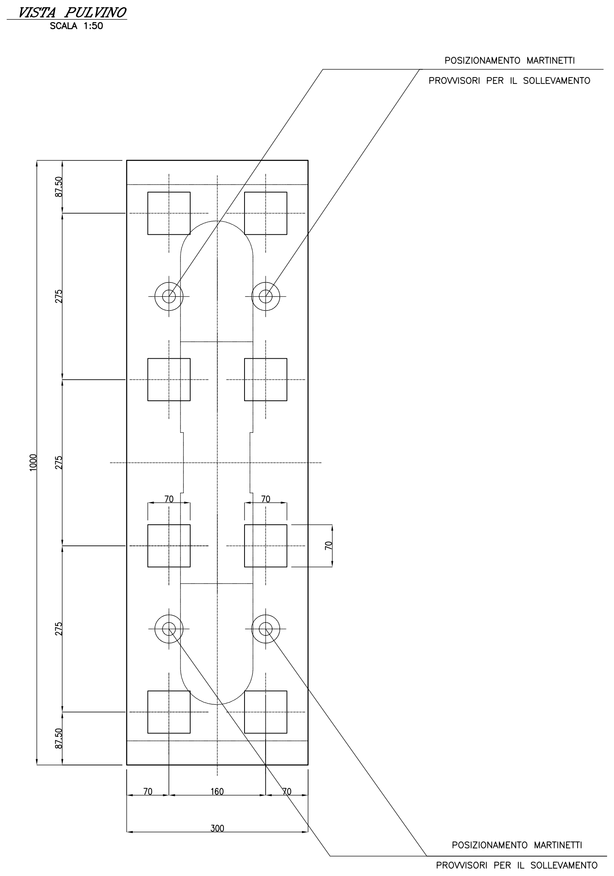

TABELLA MATERIALI

Calcestruzzo:	*gettato in opera (strutture d'elevazione)*	*RcK= 35N/mmq*
	gettato in opera (fondazione e micropali)	*RcK= 25N/mmq*
	gettato in opera (magrone)	*RcK= 15N/mmq*
Acciaio:	*FeB 44K ad a.m.*	
Copriferro:	*opere in elevazione*	*4 cm*
	opere di fondazione	*6 cm*
Rapporto acqua/cemento	*non superiore a 0.45*	

TABELLA INCIDENZA

Impalcato si veda :		
Relazione di predimensionamento impalcati : Impalcato in CAP		*D1 CL V00 003 A*
Spalle:		*130 kg/mc*
Pile:		*150 kg/mc*
Pile e Spalle:	*pali di fondazione*	*140 kg/mc*
Muri si veda :		
	Opere d'arte minori : Tipologico Muri	*D1 BZ R100 001 A*

PROVINCIA DI CHIETI

PROGETTO DEFINITIVO

ADEGUAMENTO DELLE S.S. 81-84
TRATTO GUARDIAGRELE-EST
INNESTO S.S. 652 "VAL DI SANGRO"

LOTTO I

RESPONSABILE PROGETTAZIONE:
Dott. Ing. Fabrizio Besozzi
Iscritto Albo Ingegneri Provincia di Roma n° 15126

I PROGETTISTI:
Dott. Ing. Fabrizio Besozzi
Iscritto Albo Ingegneri Provincia di Roma n° 15126
Dott. Ing. Marco Petrangeli
Iscritto Albo Ingegneri Provincia di Roma n° 18744
Dott. Ing. Giovanni Zallocco
Iscritto Albo Ingegneri Provincia di Roma n° 5745

COORDINAMENTO ATTIVITA' IN LOCO:
Dott. Arch. Mariano Strizzi
Iscritto Albo Architetti Provincia di Chieti n° 97

PROGETTAZIONE: mandataria
A.T.I.
SILEC S.p.A.
Divisione Progettazione e Studi
SELPRO
mandanti
ERREGI SERVIZI INTEGRATI DI INGEGNERIA
TECNOPROJECT

EM./RE.	DATA	DESCRIZIONE	REDATTO	CONTR.	APPROV.
A	Ott. 03	Emissione	A.B.	G.C.	G.Z.

OPERE D'ARTE MAGGIORI
VIADOTTI
VIADOTTO "ACQUAROSSA"
CARPENTERIA PILA E FONDAZIONI TAVOLA 2

SCALA : 1:50

CODICE IDENTIFICATIVO :

FASE/LOTTO	DOC.	OPERA/DISCIPLINA	PROGR.	REV.
D 1	B B	V I 0 6	0 0 5	A

Penna	Grafo	Inerte	Cordo	Ripr.	Mezzanel Retinol	Del. 9 del 205	Pc 2500
0.16	0.24	0.32	0.40	0.48	0.56	0.64	0.16

DIR: F:\Commesse\445\2Definit\[illegible]\D1BB-VI06-005.dwg