



LISTA TRASVERSALI

Scala 1:50

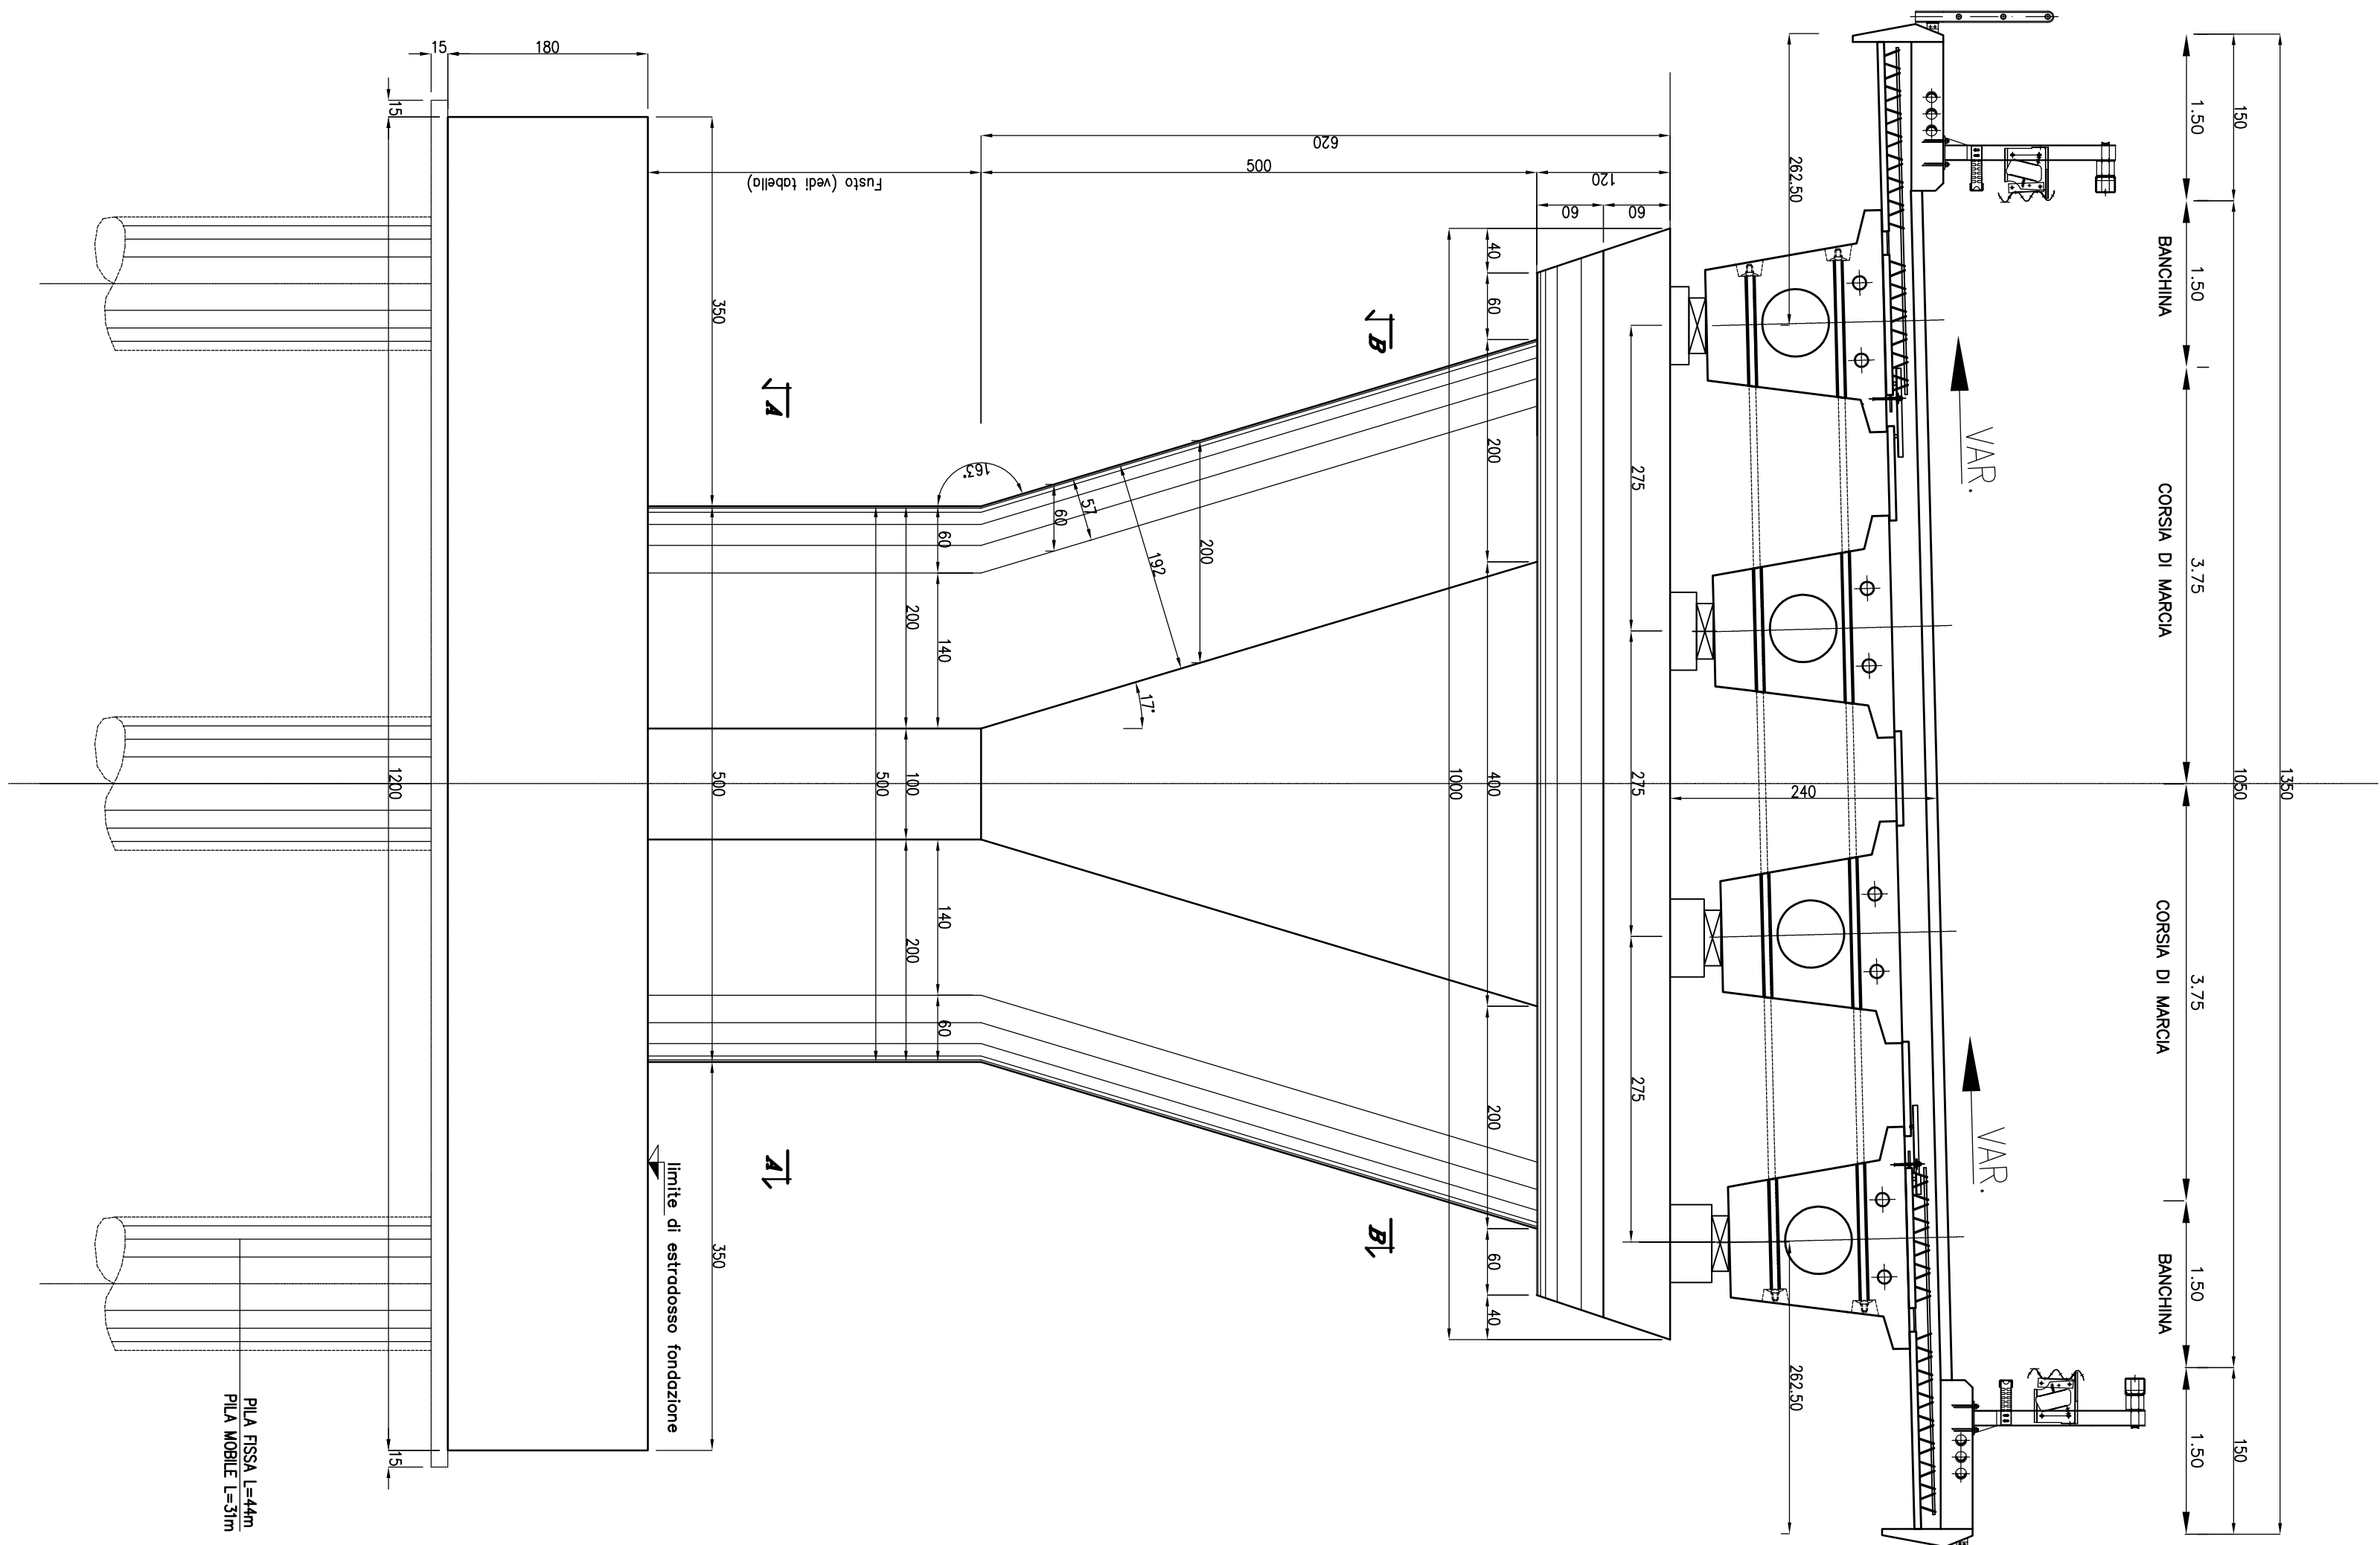


SEZIONE LONGITUDINALE

Scala 1:50

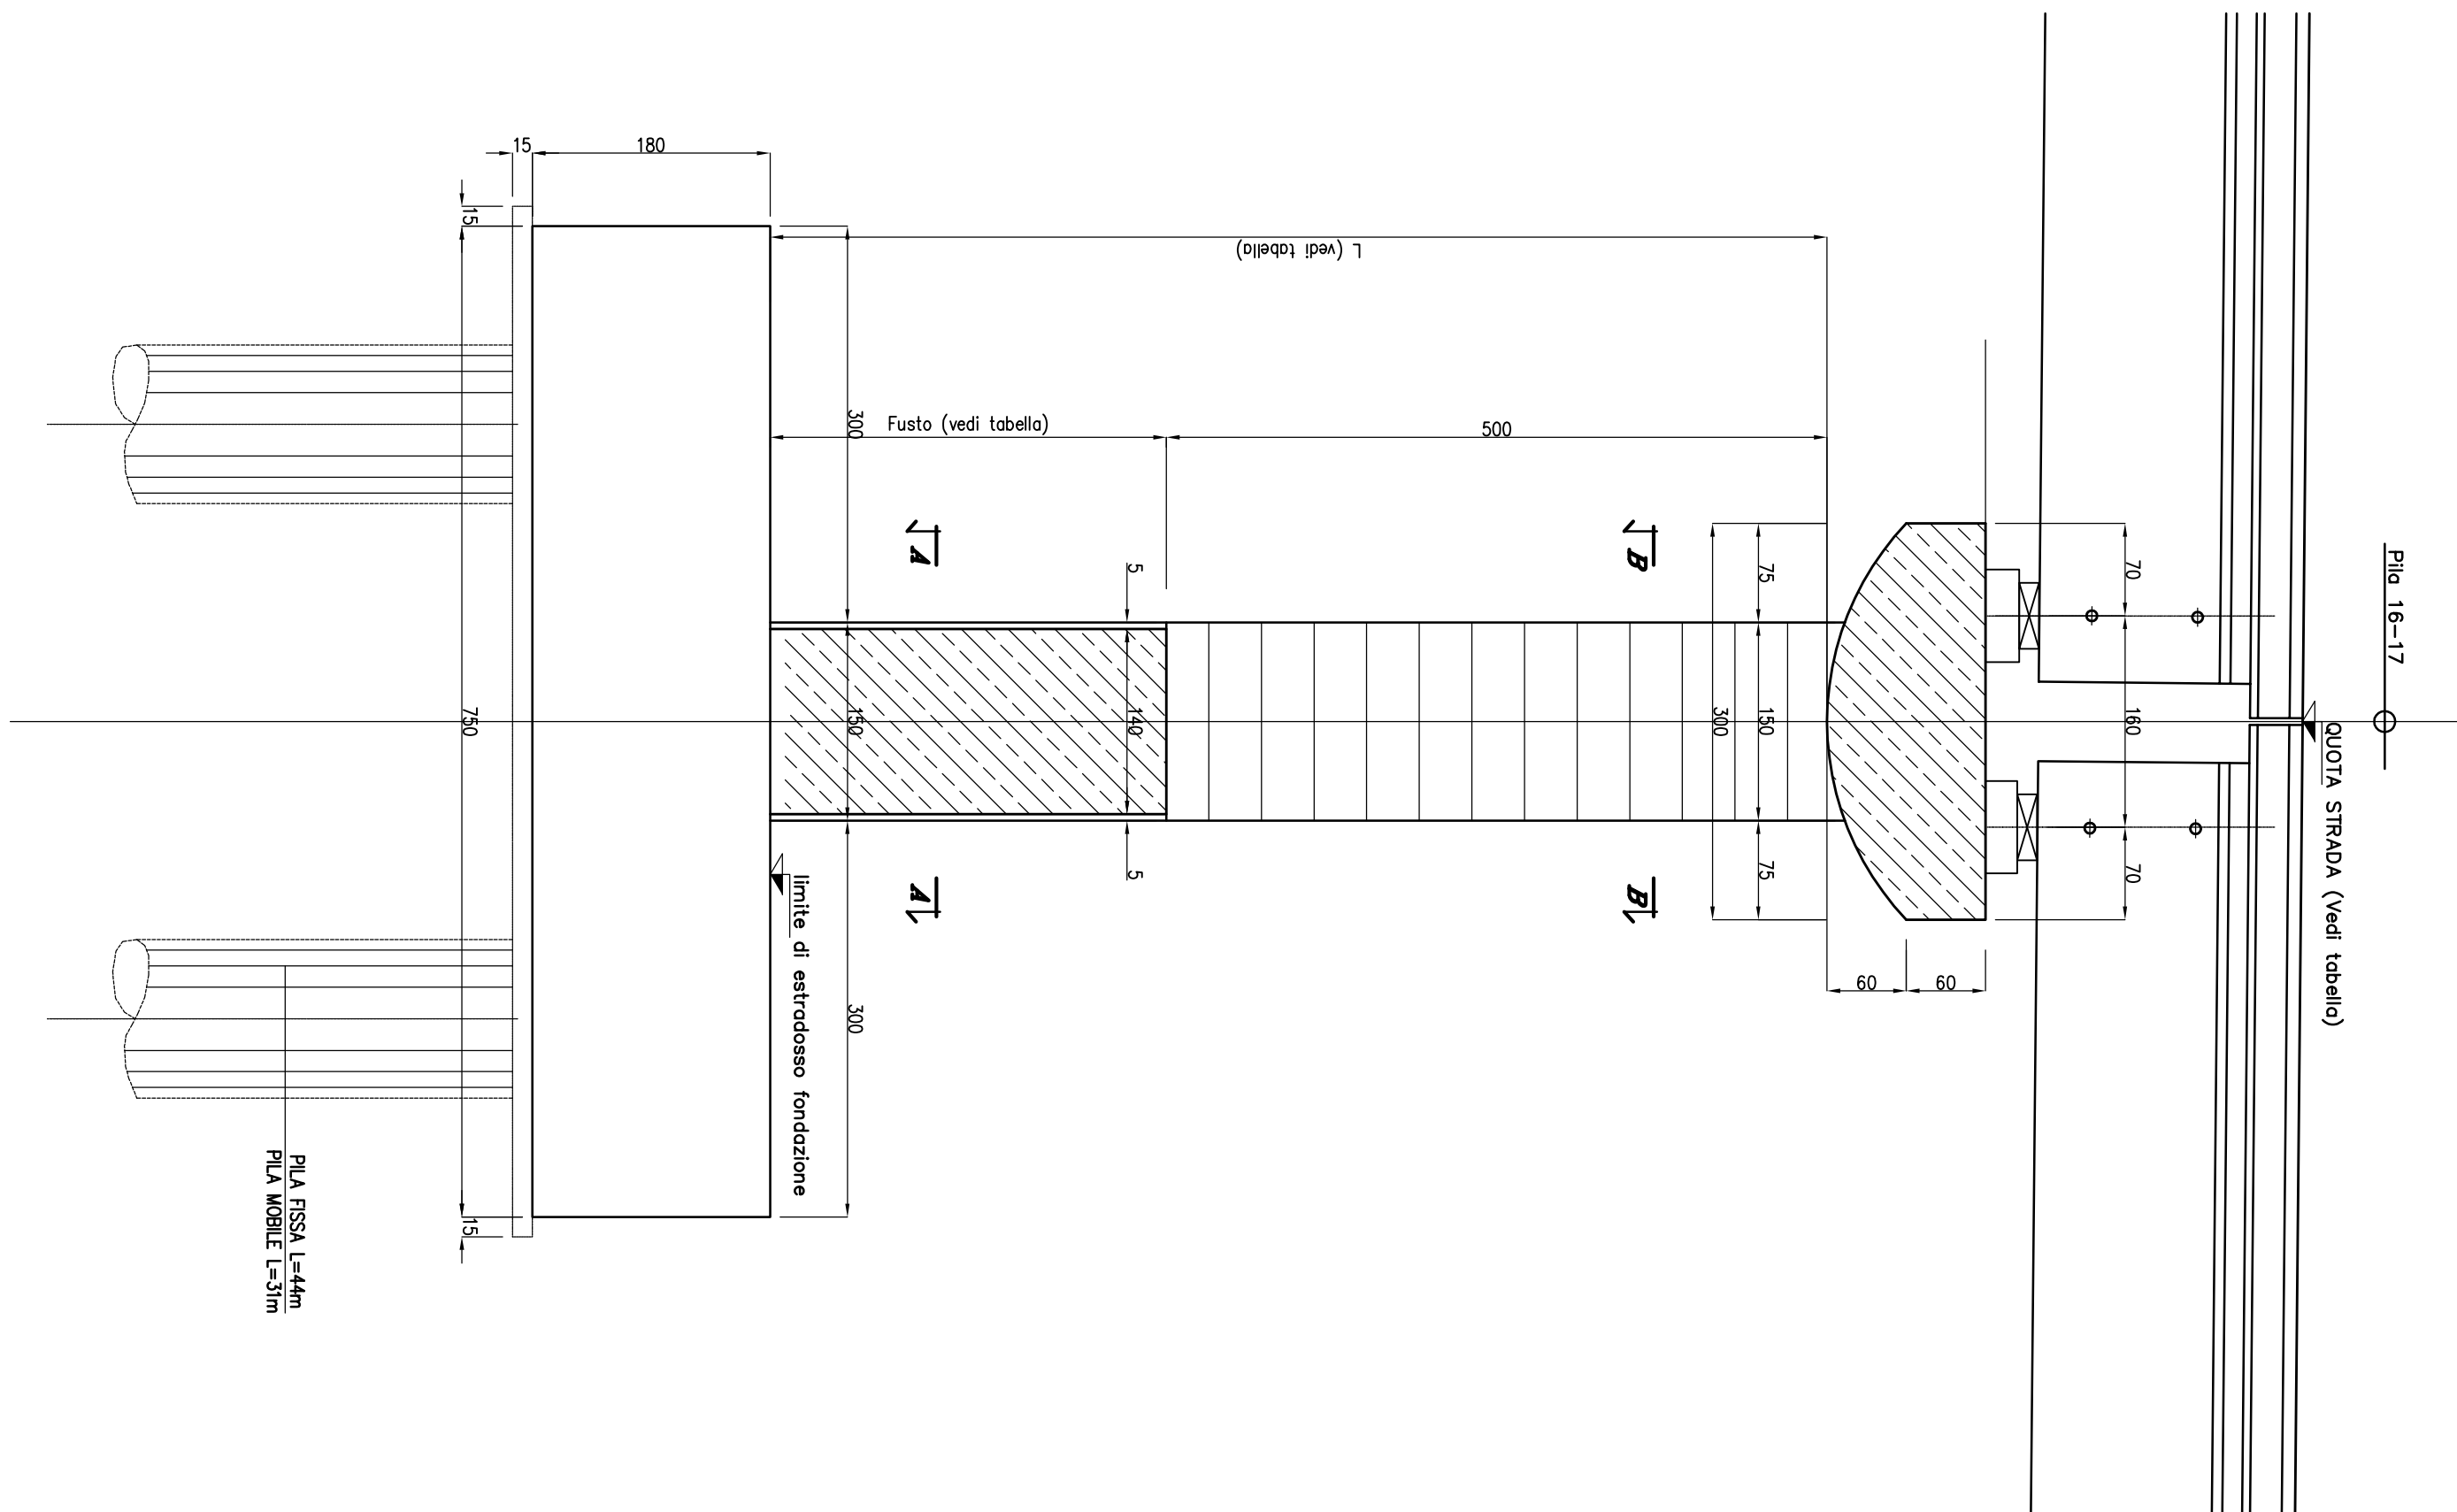

LISTA PULVINO

Scala 1:50

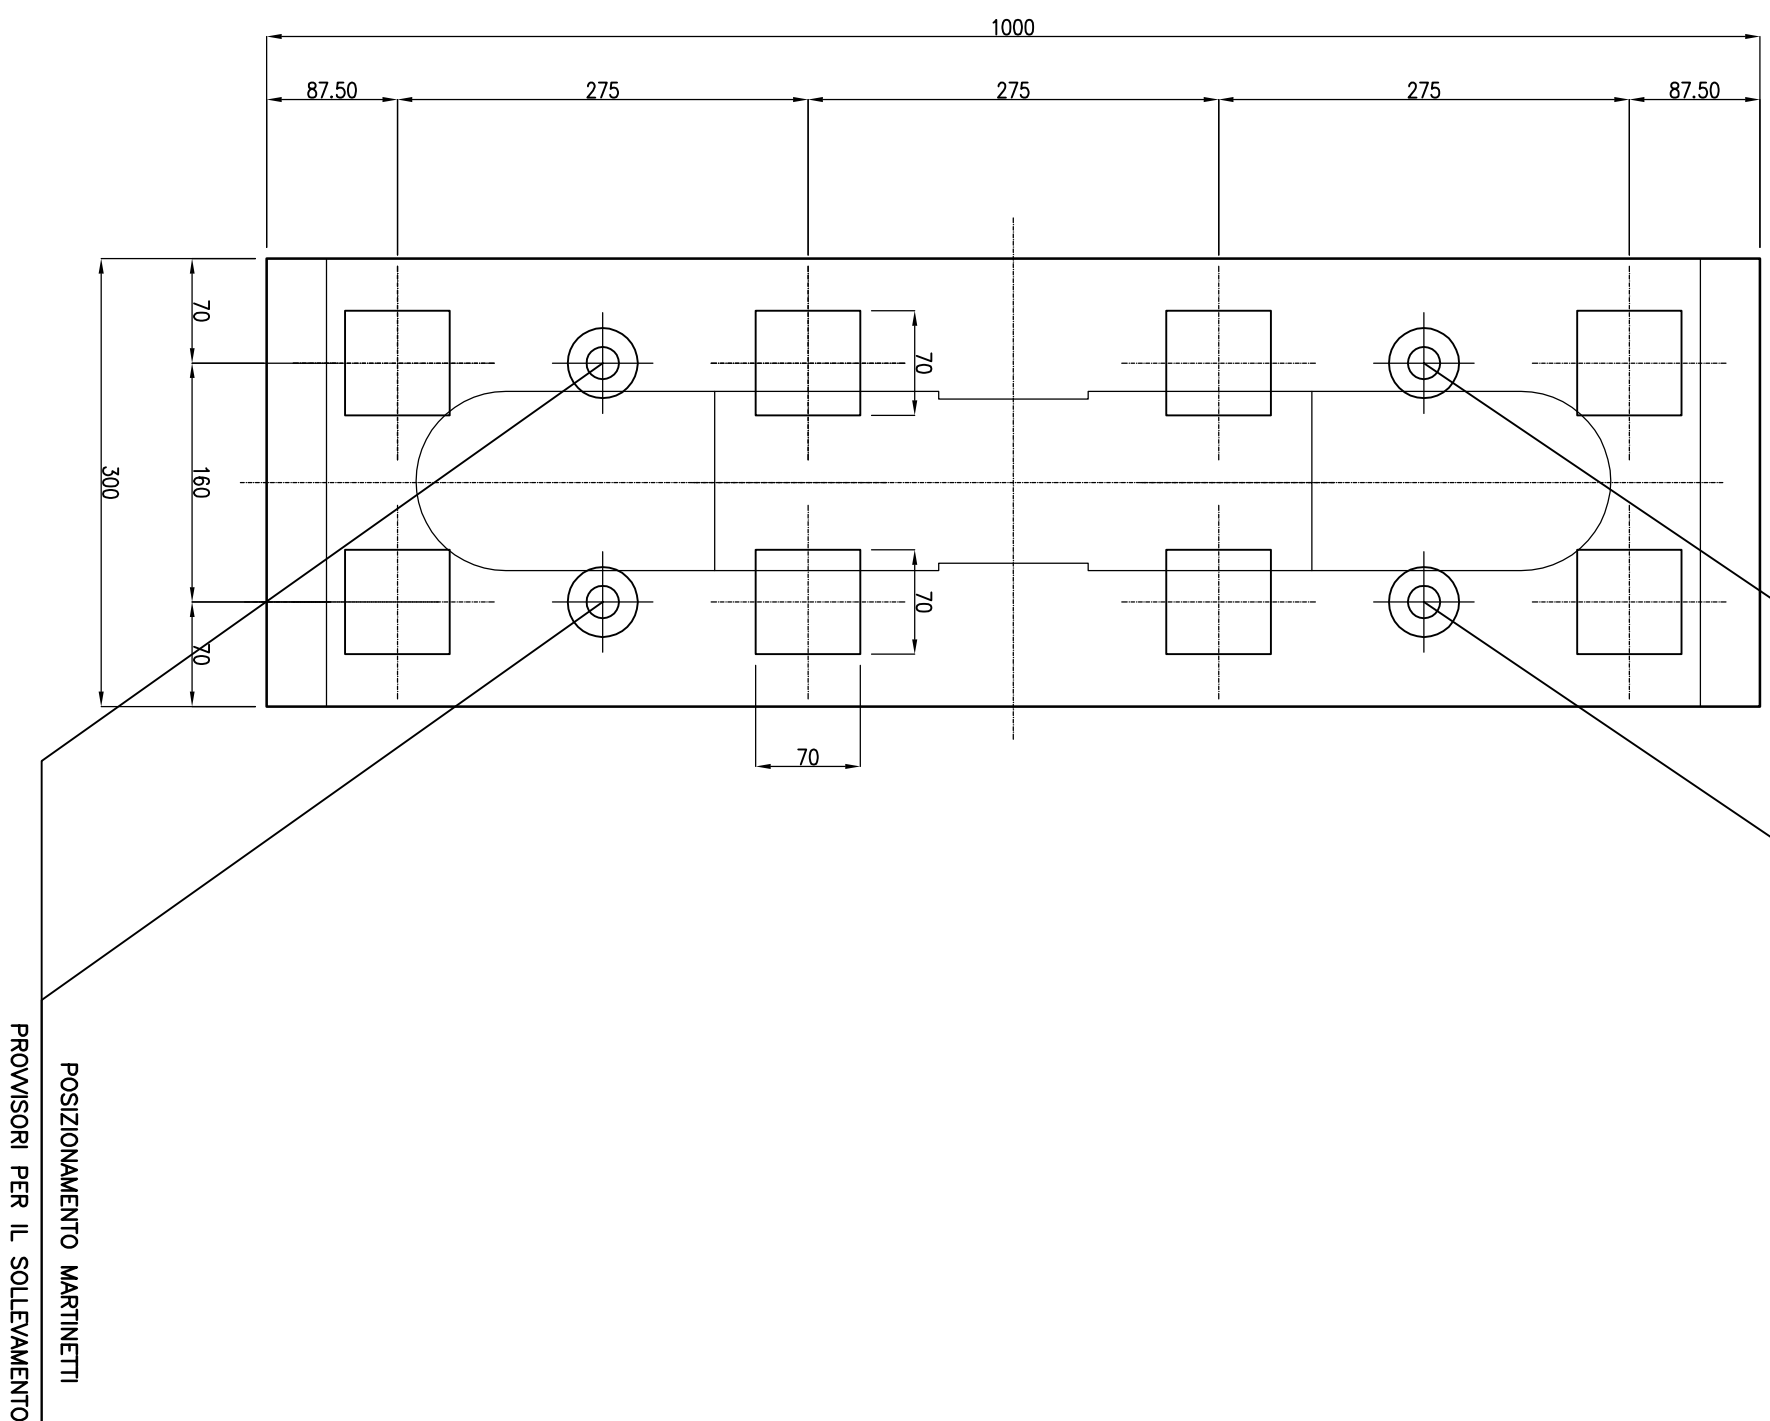

SEZIONE B-B

Scala 1:50

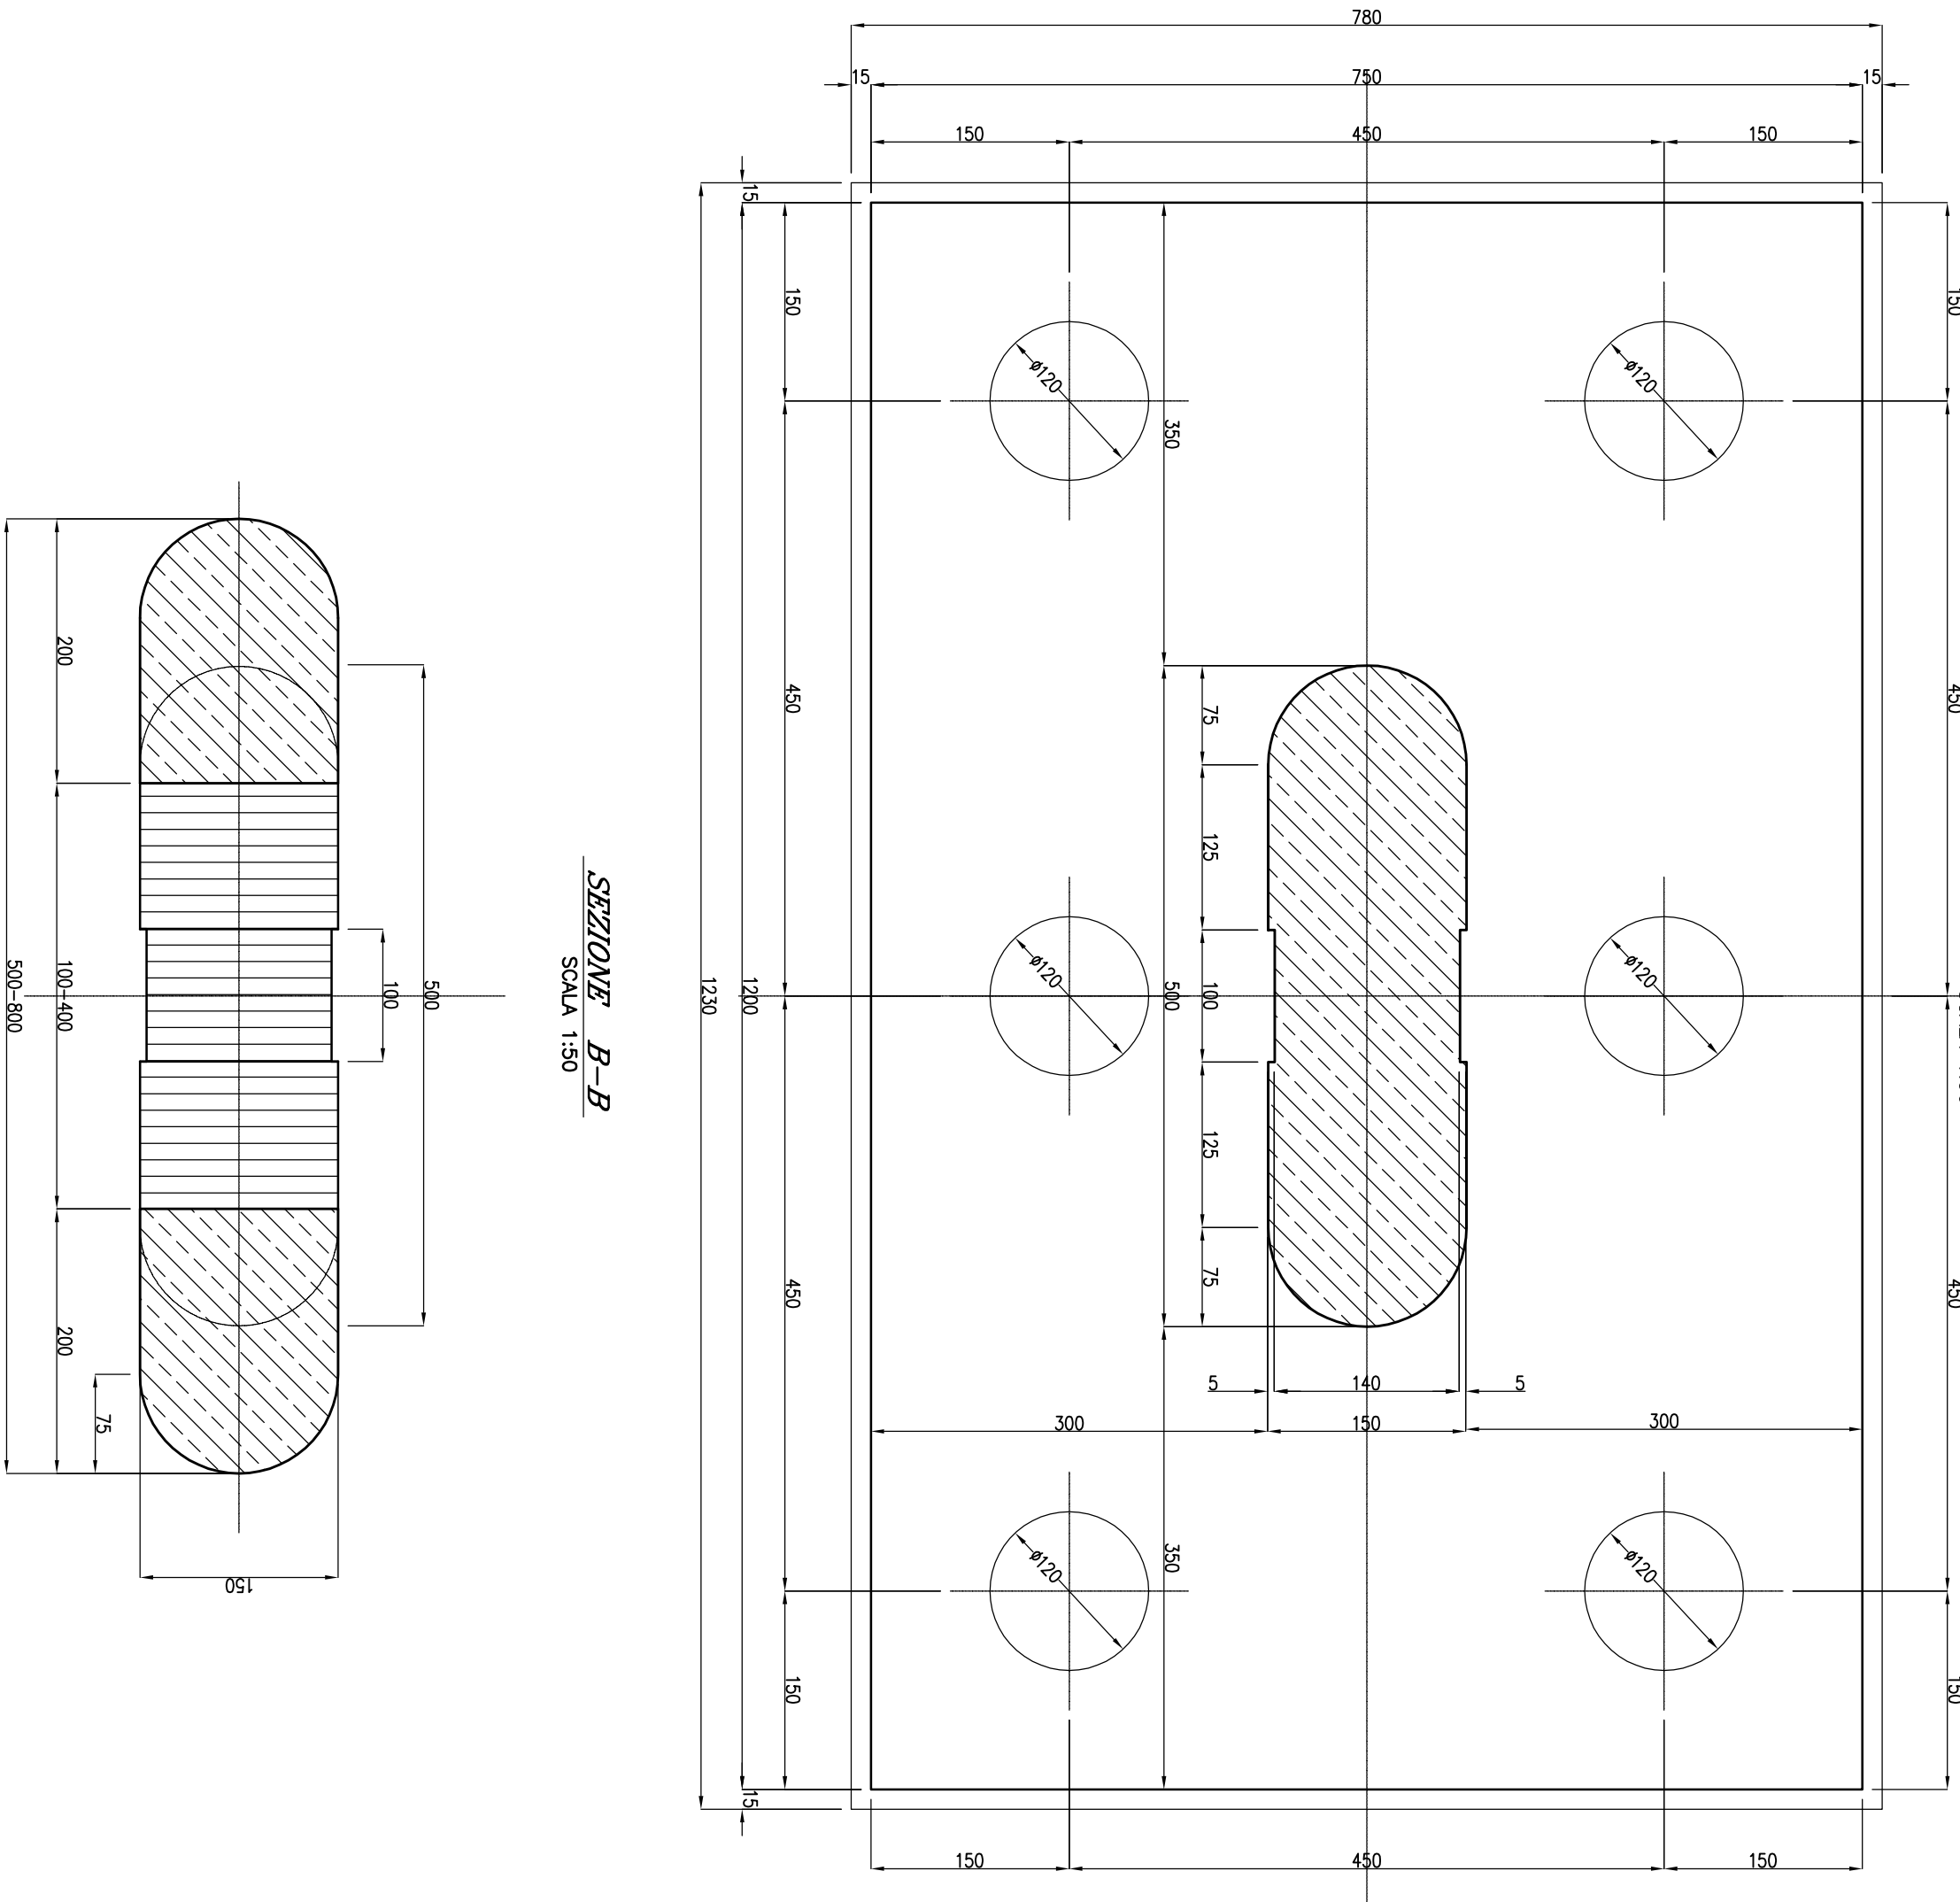


TABELLA INCIDENZA					
PILA	F	L	Q.S.	Q.E.P.	
	16	200	700	223.942	223.942
	17	100	600	223.642	223.242

TABELLA MATERIALI

Calcestruzzo:	gritolo in opera (strutture d'elevezione) Rck= 25N/mm² gritolo in opera (fondazione e micropali) Rck= 25N/mm² gritolo in opera (maglieria) Rck= 15N/mm²
Acciaio:	FeB 44K ad a.m. opere in elevezione opere di fondazione
Copifero:	4 cm 6 cm
Rapporto acqua/cemento	non superiore a 0,45

TABELLA INCIDENZA

Impalcato si veda :	Reazione di prelievemento impalcato : impalcato in C/P
Spalle:	D1 C1 M20 003 A 120 kg/mc 150 kg/mc
Pile:	150 kg/mc
Pile e Spalle:	140 kg/mc
Muri si veda :	Opere d'arte minori : Tipologia Muri D1 B2 M20 001 A



PROVINCIA DI CHIETI

PROGETTO DEFINITIVO

ADEGUAMENTO DELLE S.S. 81-84
TRATTO GUARDAGRELE-EST
INNESTO S.S. 692 "VAL DI SANGRO"
LOTTO 1

RESPONSABILE PROGETTAZIONE:		PROGETTAZIONE:	
Dott. Ing. Fabrizio Benzi		A.T.T.	
Dott. Ing. Marco Perugini		SILEC s.p.a.	
Dott. Ing. Giovanni Zaffaroni		SILPRO	
Dott. Arch. Massimo Stedè		TECNOPROJECT	
DATA		RELAZIONE CONTR. APPROV.	
A		G.S.	
B		G.C.	
C		G.D.	

OPERE D'ARTE MAGGIORI
VIADOTTO "CUNY"
CARPENTERIA PILE E FONDAZIONI - TAVOLA 3
Scala : 1:50
CODICE IDENTIFICATIVO :

PROGETTO	100%	OPERA D'ARTE	PRODOTTO	REV.
D1	B1	V1	01	A