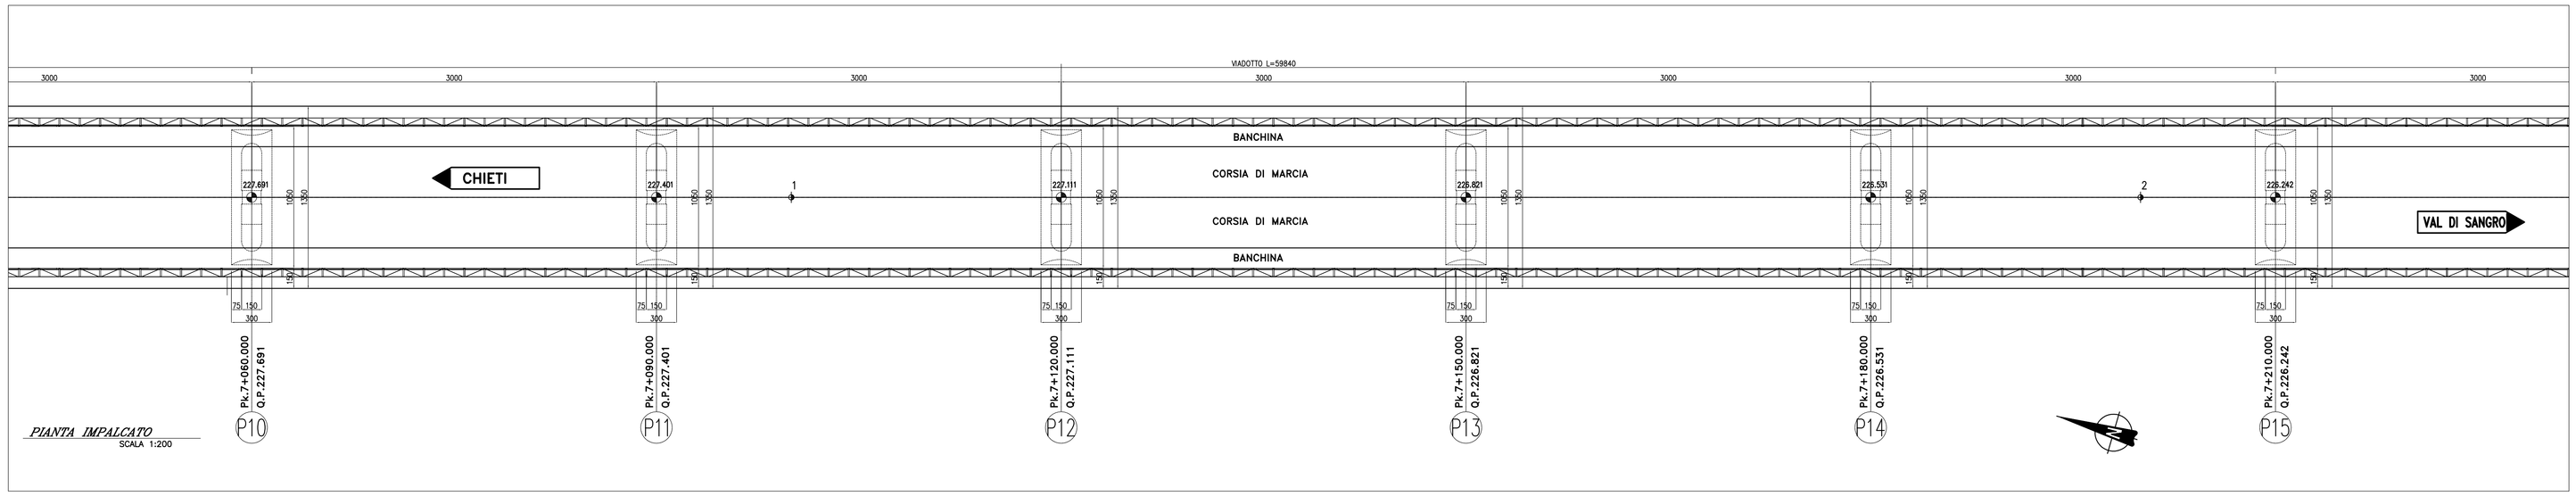

PIANTA IMPALCATO
SCALA 1:200

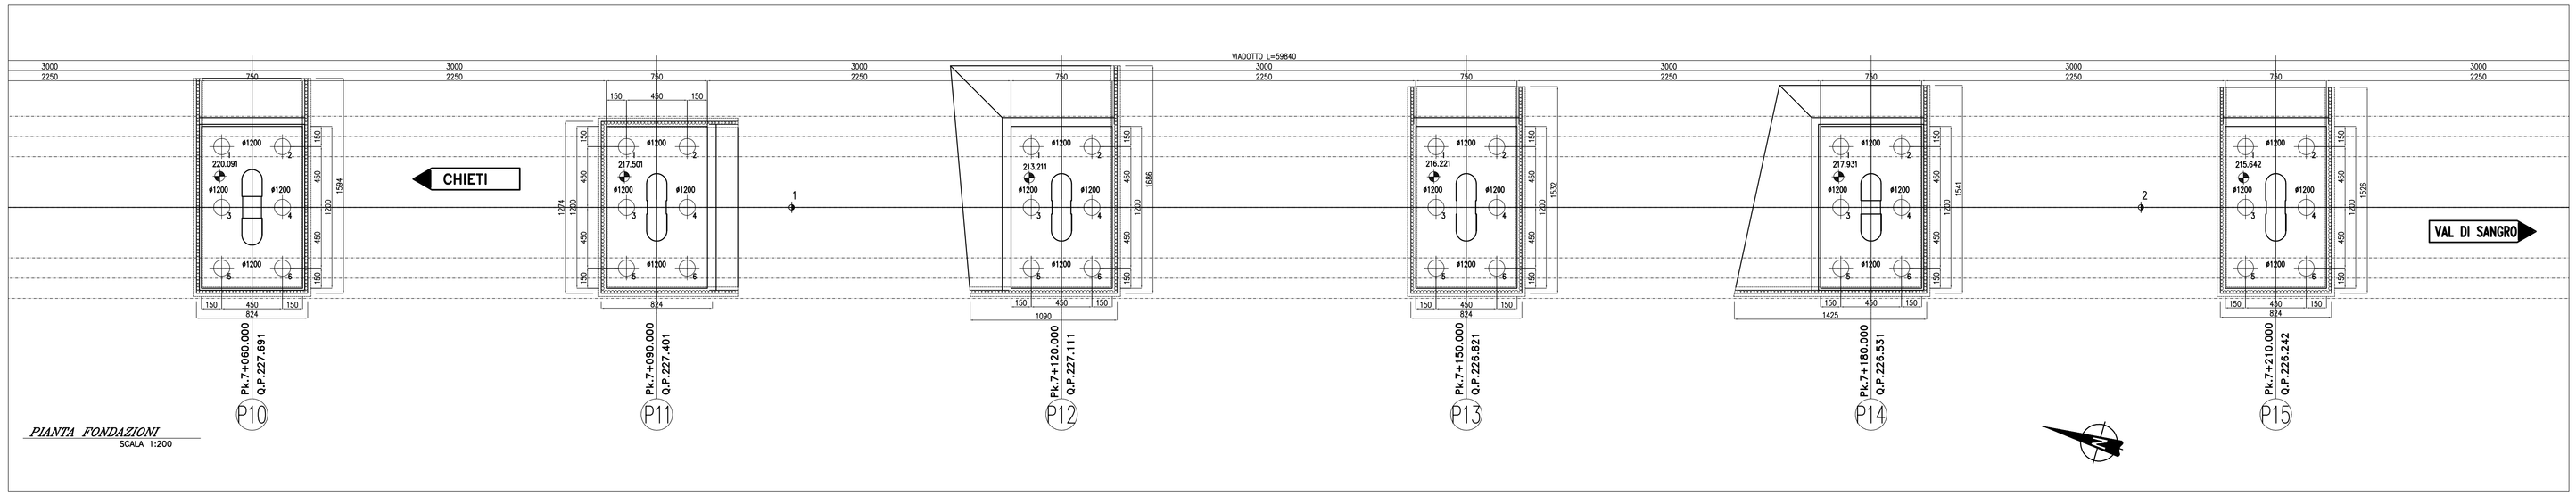

PIANTA FONDAZIONI
SCALA 1:200

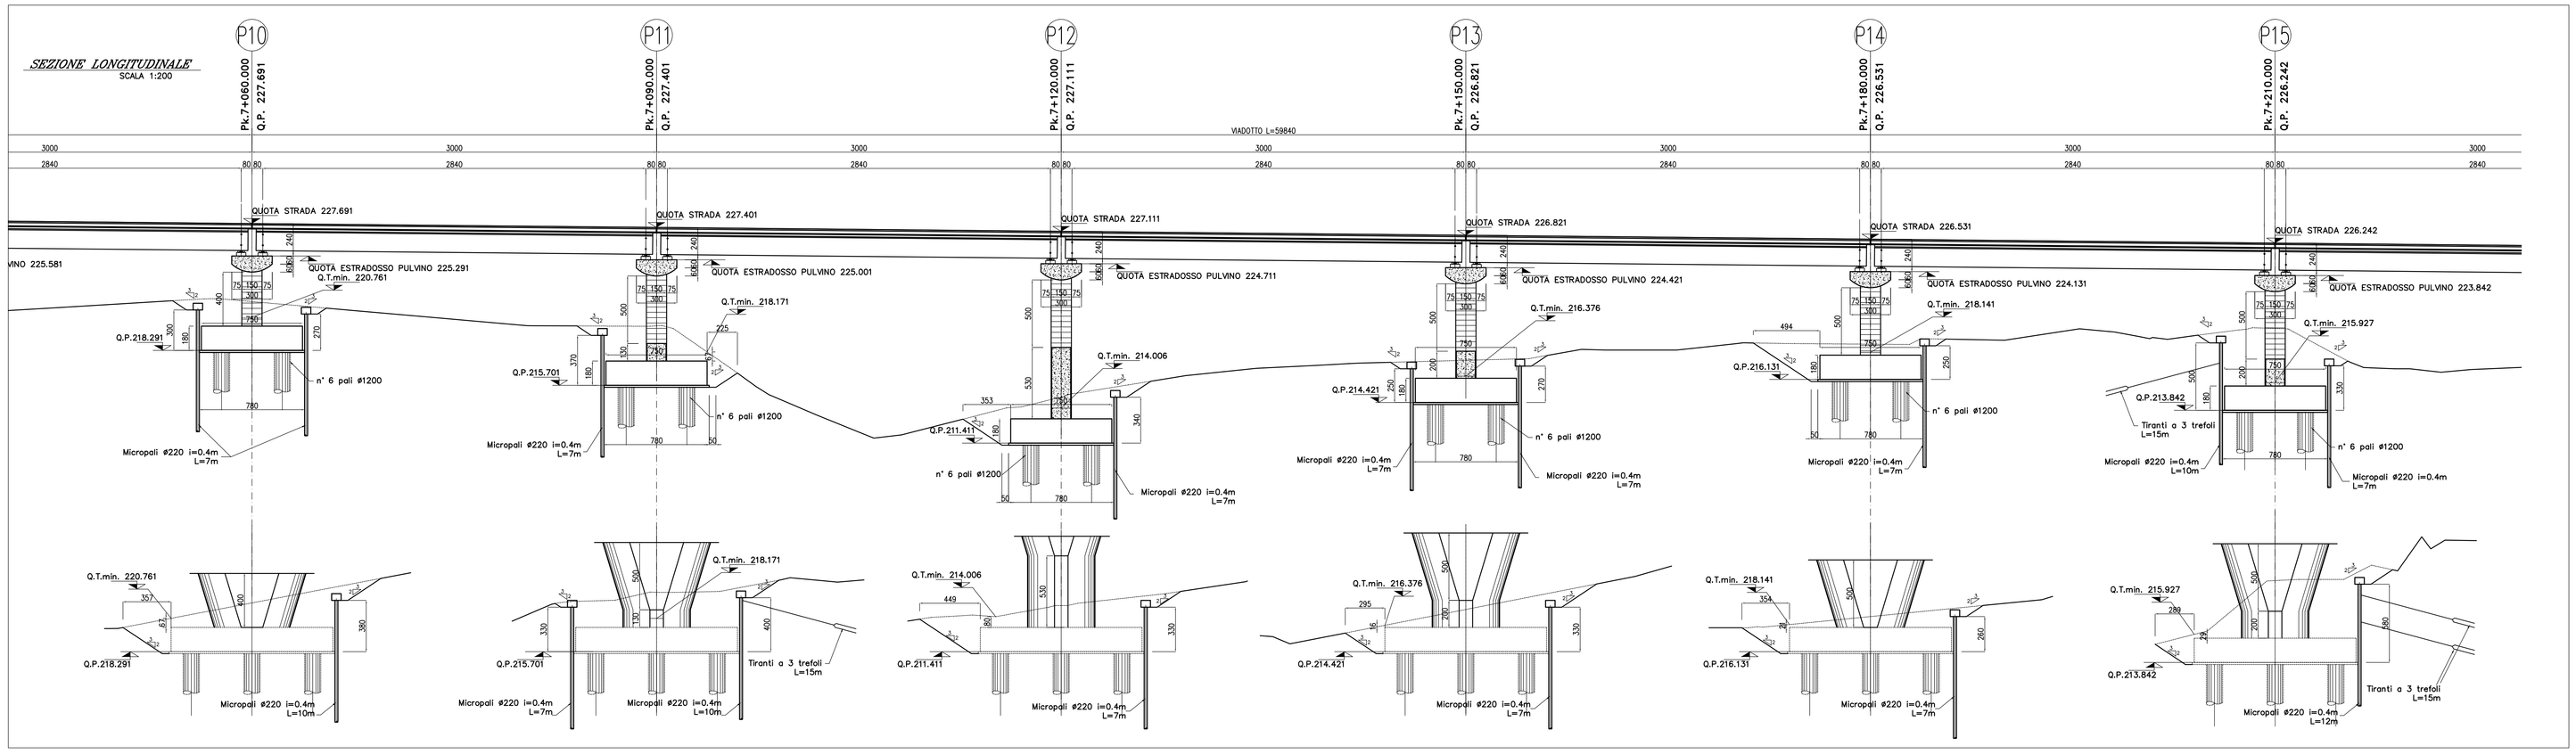

SCHEMA DELLA DISPOSIZIONE DEGLI APPARECCHI D'APPOGGIO

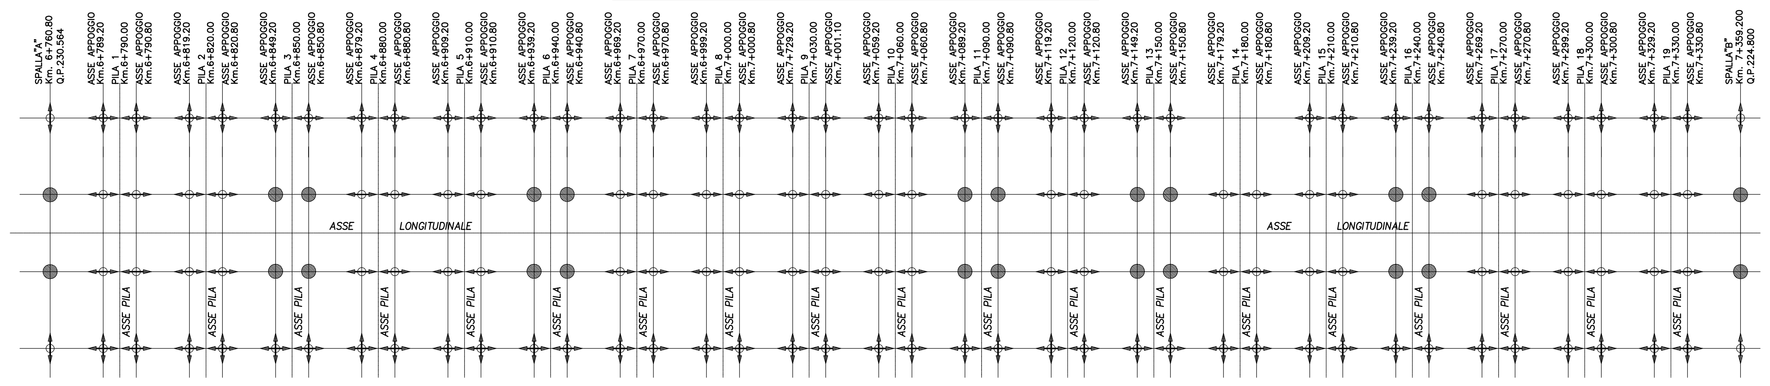

MICROPALO PER OPERE PROVVISIONALI
SCALA 1:200

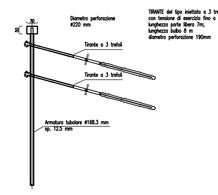

OPERE PROVVISIONALI
SCALA 1:200

PARTICOLARE PARATIA A MICROPALI
SCALA 1:200

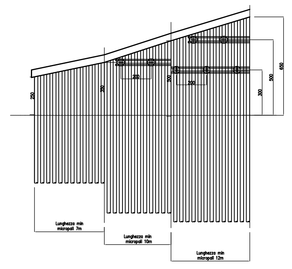

TABELLA MATERIALI

Calcestruzzo:	*gettato in opera (strutture d'elevazione)*	*RcK= 35N/mmq*
	gettato in opera (fondazione e micropali)	*RcK= 25N/mmq*
	gettato in opera (magrone)	*RcK= 15N/mmq*
Acciaio:	*FeB 44K ad a.m.*	
Copriferro:	*opere in elevazione*	*4 cm*
	opere di fondazione	*6 cm*
Rapporto acqua/cemento	*non superiore a 0.45*	

TABELLA INCIDENZA

Impalcato si veda :

Relazione di predimensionamento impalcati : Impalcato in CAP — *D1 CL V00 003 A*

Spalle: *130 kg/mc*

Pile: *150 kg/mc*

Pile e Spalle: *pali di fondazione* — *140 kg/mc*

Muri si veda :

Opere d'arte minori : Tipologico Muri — *D1 BZ RI00 001 A*

LEGENDA APPARECCHI D'APPOGGIO

- (F) *APPOGGIO TIPO FISSO A CERNIERA SFERICA*
- (M) *APPOGGIO TIPO MULTIDIREZIONALE A CERNIERA SFERICA*
- (U) *APPOGGIO TIPO UNIDIREZIONALE LONG. A CERNIERA SFERICA*

KEY – PLAN

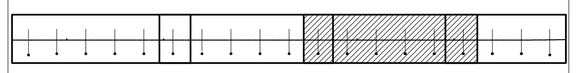

PROVINCIA DI CHIETI

PROGETTO DEFINITIVO

ADEGUAMENTO DELLE S.S. 81–84
TRATTO GUARDIAGRELE–EST
INNESTO S.S. 652 "VAL DI SANGRO"

LOTTO I

RESPONSABILE PROGETTAZIONE:
Dott. Ing. Fabrizio Besozzi
Iscritto Albo Ingegneri Provincia di Roma n° 15126

I PROGETTISTI:
Dott. Ing. Fabrizio Besozzi
Iscritto Albo Ingegneri Provincia di Roma n° 15126
Dott. Ing. Marco Petrangeli
Iscritto Albo Ingegneri Provincia di Roma n° 18744
Dott. Ing. Giovanni Zallocco
Iscritto Albo Ingegneri Provincia di Roma n° 5745

COORDINAMENTO ATTIVITA' IN LOCO:
Dott. Arch. Mariano Strizzi
Iscritto Albo Architetti Provincia di Chieti n° 97

PROGETTAZIONE: *A.T.I.*
mandataria: SILEC S.p.A. — Divisione Progettazione e Studi — SELPRO
mandanti: ERREGI Engineering & Management — TECNOPROJECT

EM./RE.	DATA	DESCRIZIONE	REDATTO	CONTR.	APPROV.
A	OH.03	Emissione	G.G.	G.C.	G.Z.

OPERE D'ARTE MAGGIORI
VIADOTTI
VIADOTTO "CAITINI"
PIANTA IMPALCATO, FONDAZIONI, SEZ. LONG. E APP. APPOGGIO–TAV 3/4

SCALA : 1:200 / 1:100

CODICE IDENTIFICATIVO :

FASE/LOTTO	DOC.	OPERA/DISCIPLINA	PROGR.	REV.
D 1	P 9	V I 0 8	0 0 3	A