



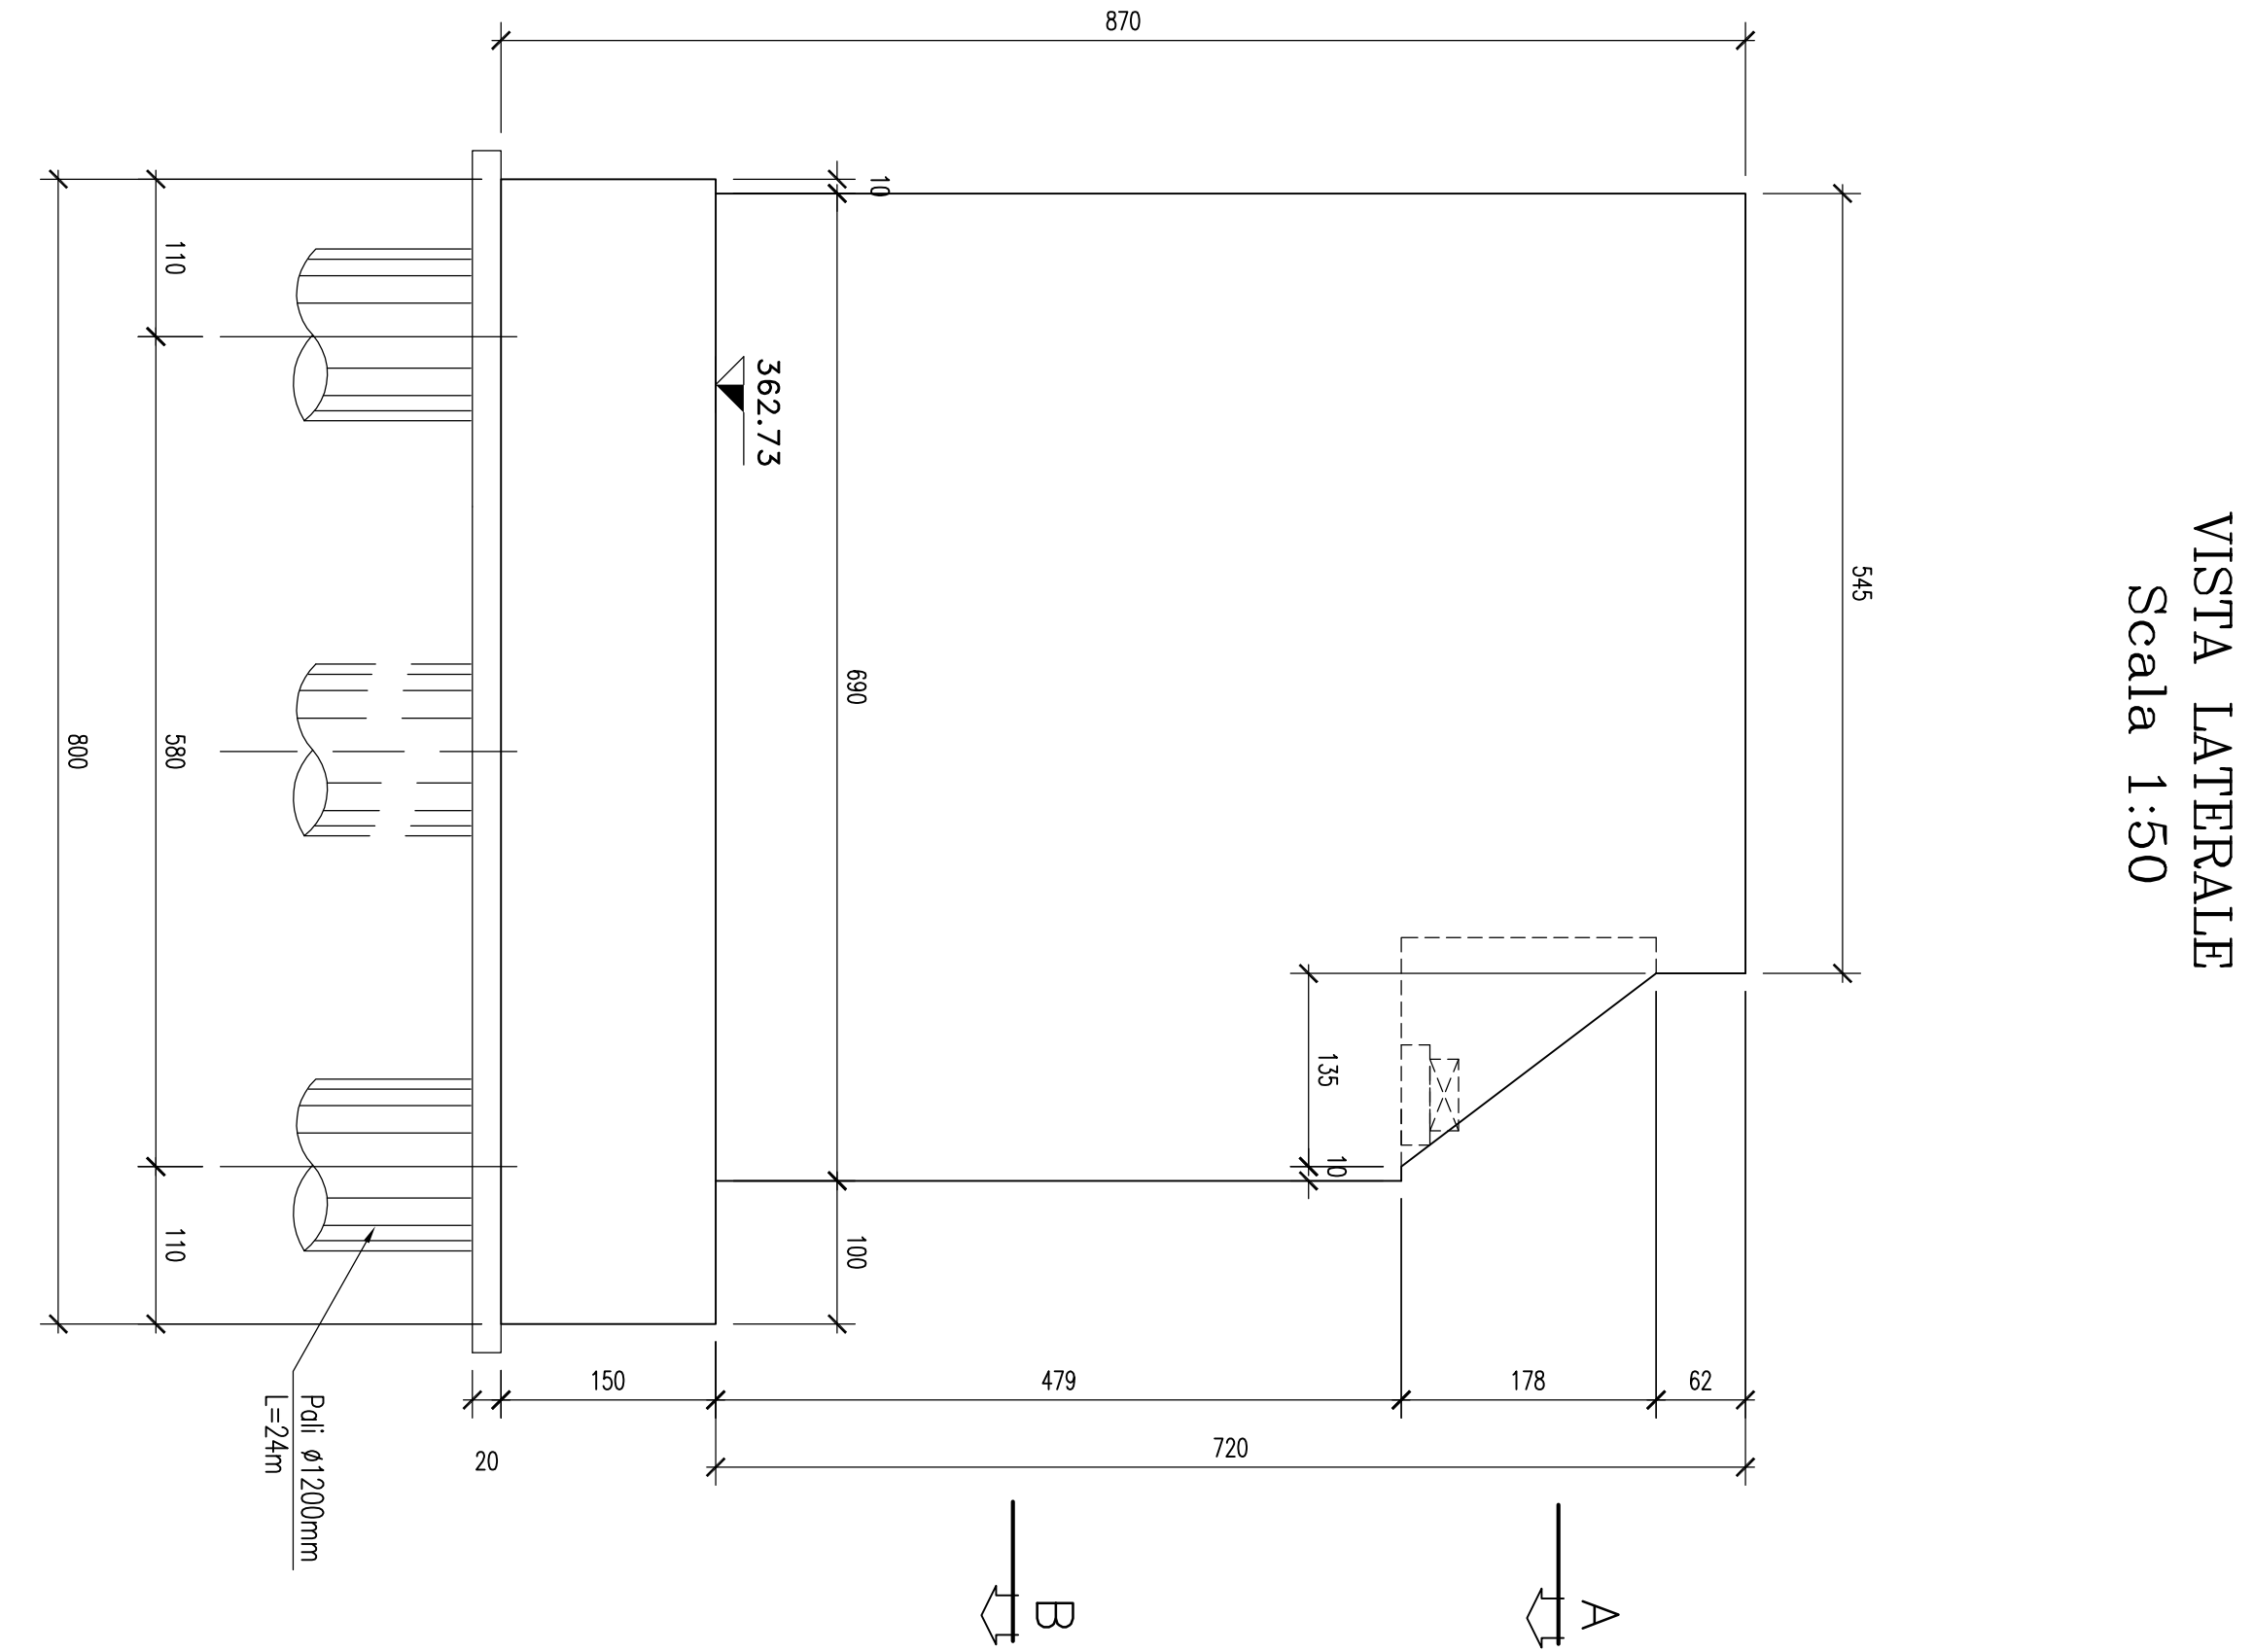

VISTA LATERALE
Scala 1:50

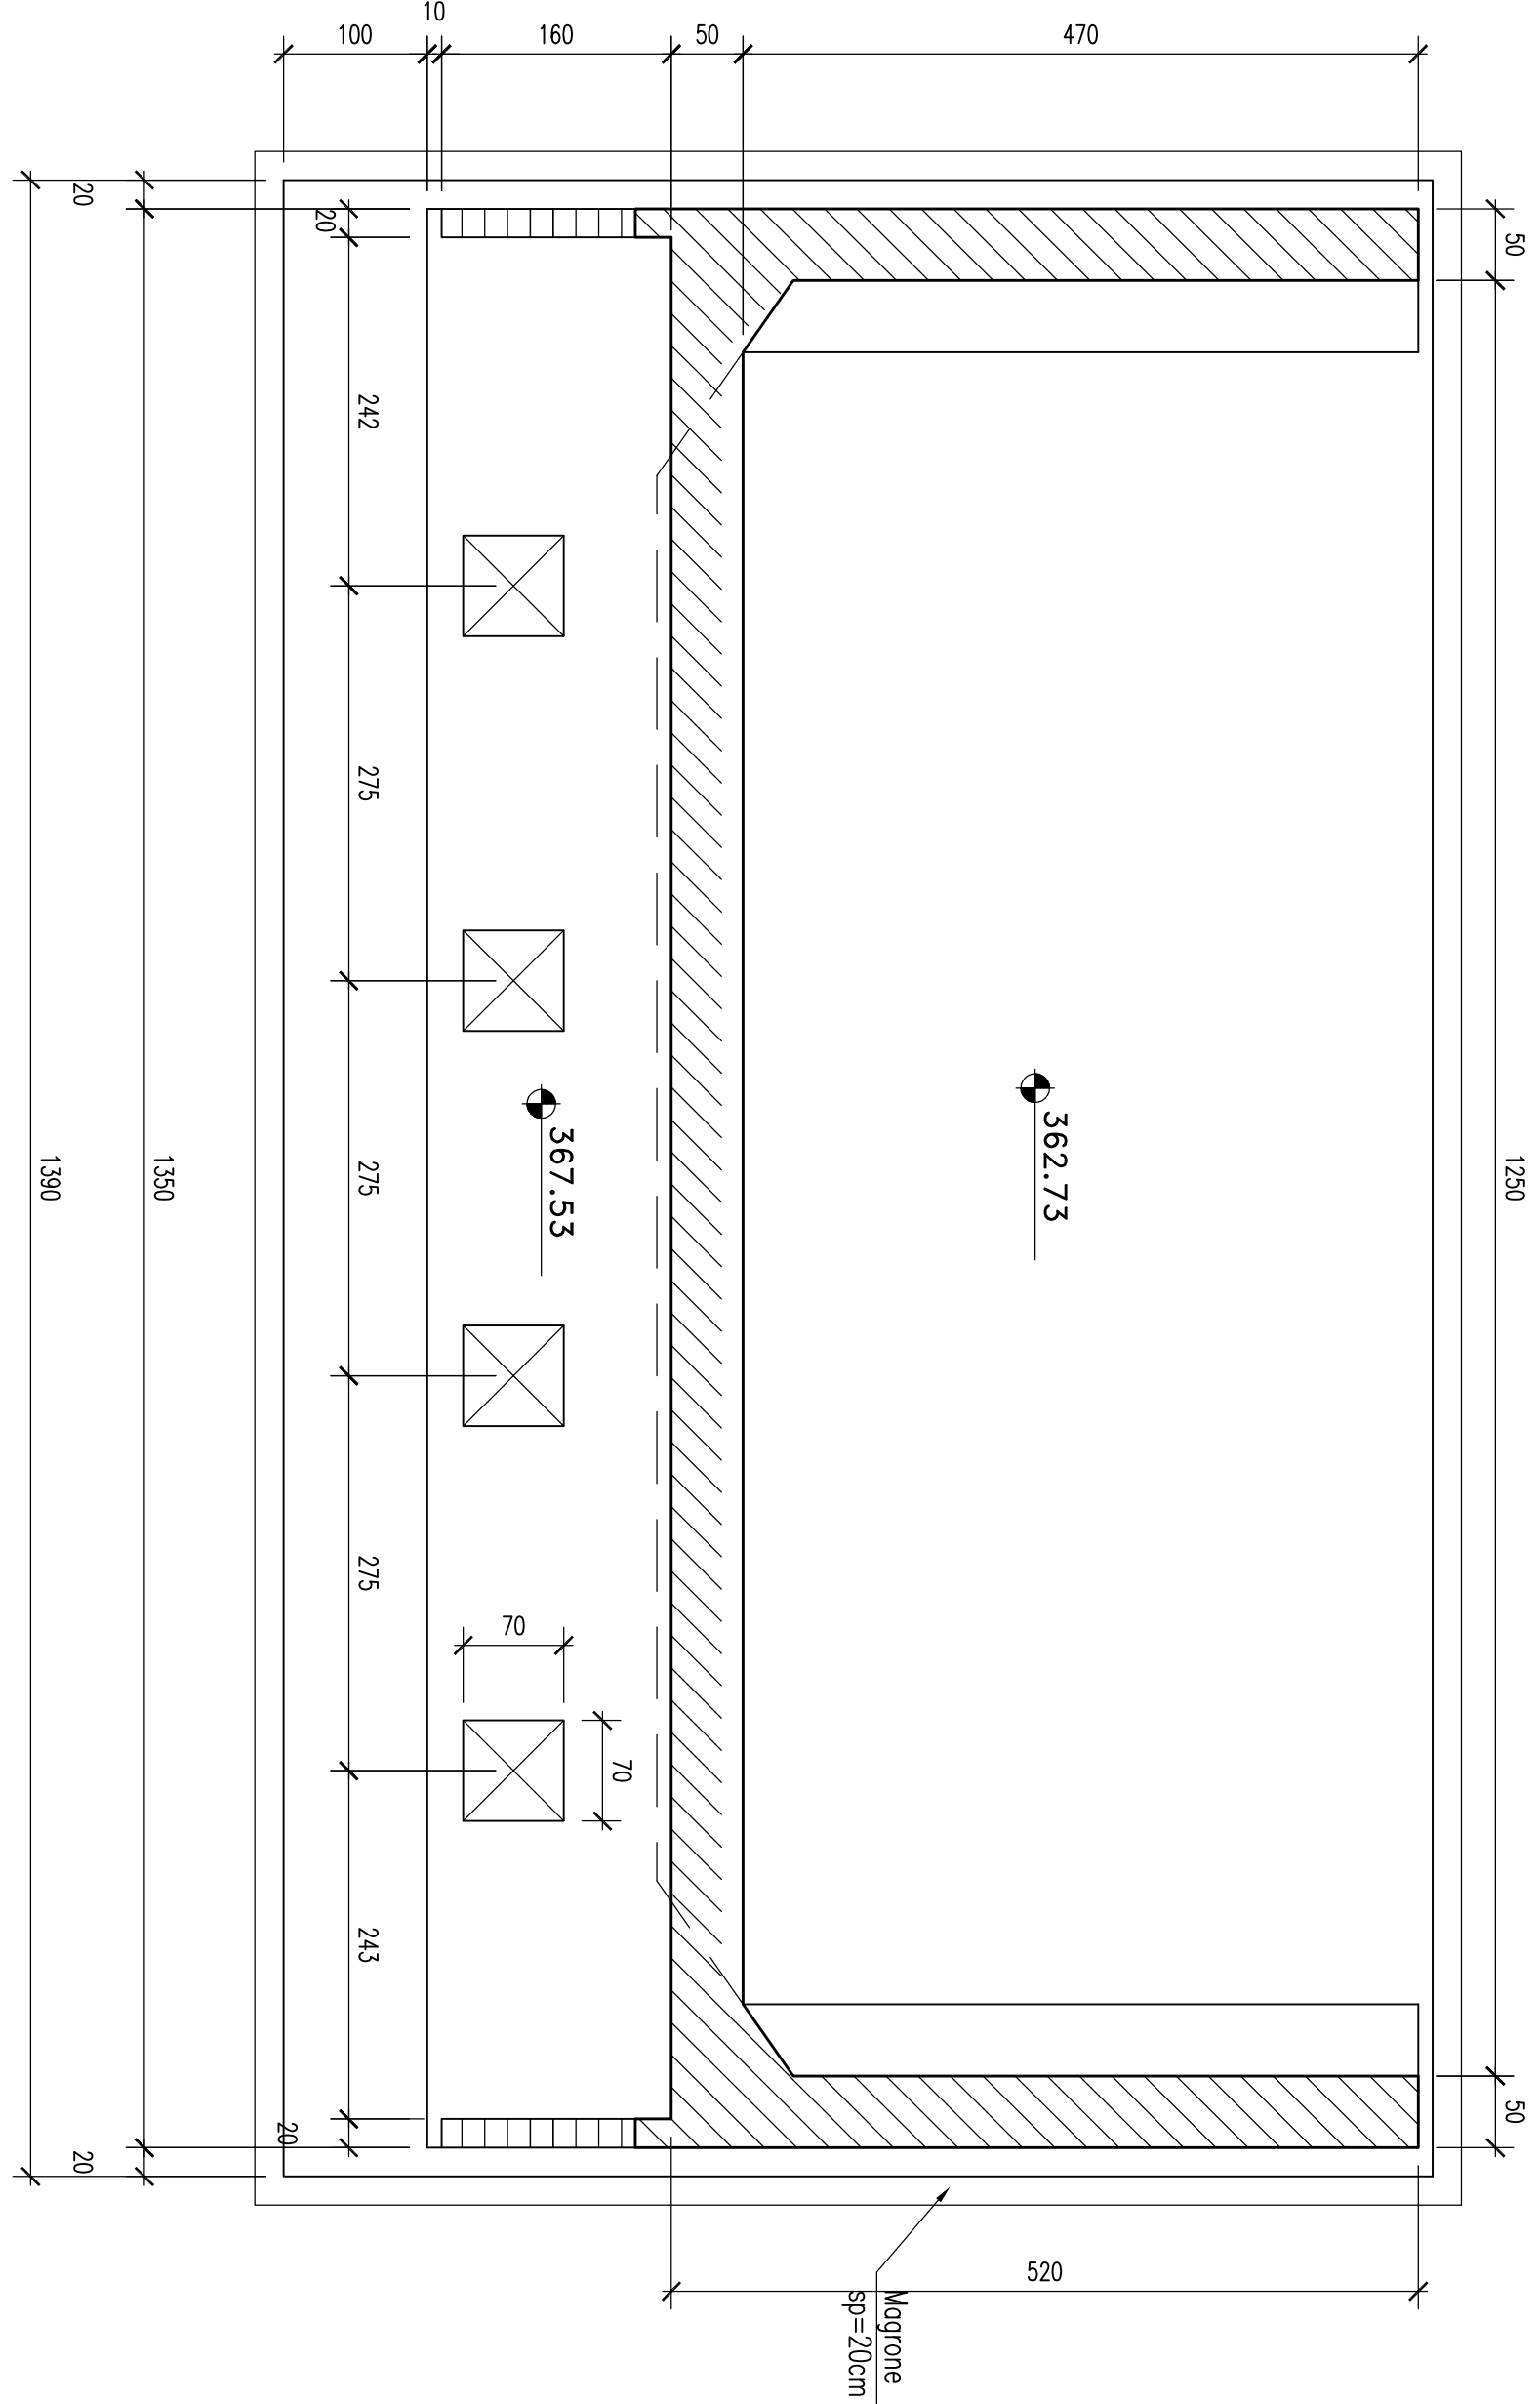

SEZIONE A-A
Scala 1:50

Materiali:	
CALCESTRUZZO MAGRONE	Rcd >= 15 MPa
CALCESTRUZZO PAU	Rcd >= 25 MPa classe minima di consistenza S5 rapporto $\lambda/\lambda_0 \leq 0,5$
CALCESTRUZZO ELEVAZIONE SPALLE	Rcd >= 35 MPa classe minima di consistenza S4 rapporto $\lambda/\lambda_0 \leq 0,5$
CALCESTRUZZO FONDAZIONE SPALLE	Rcd >= 35 MPa classe minima di consistenza S3 rapporto $\lambda/\lambda_0 \leq 0,5$
ACCIAIO per C/A	FEb 44k controllato in stabilimento solabile