




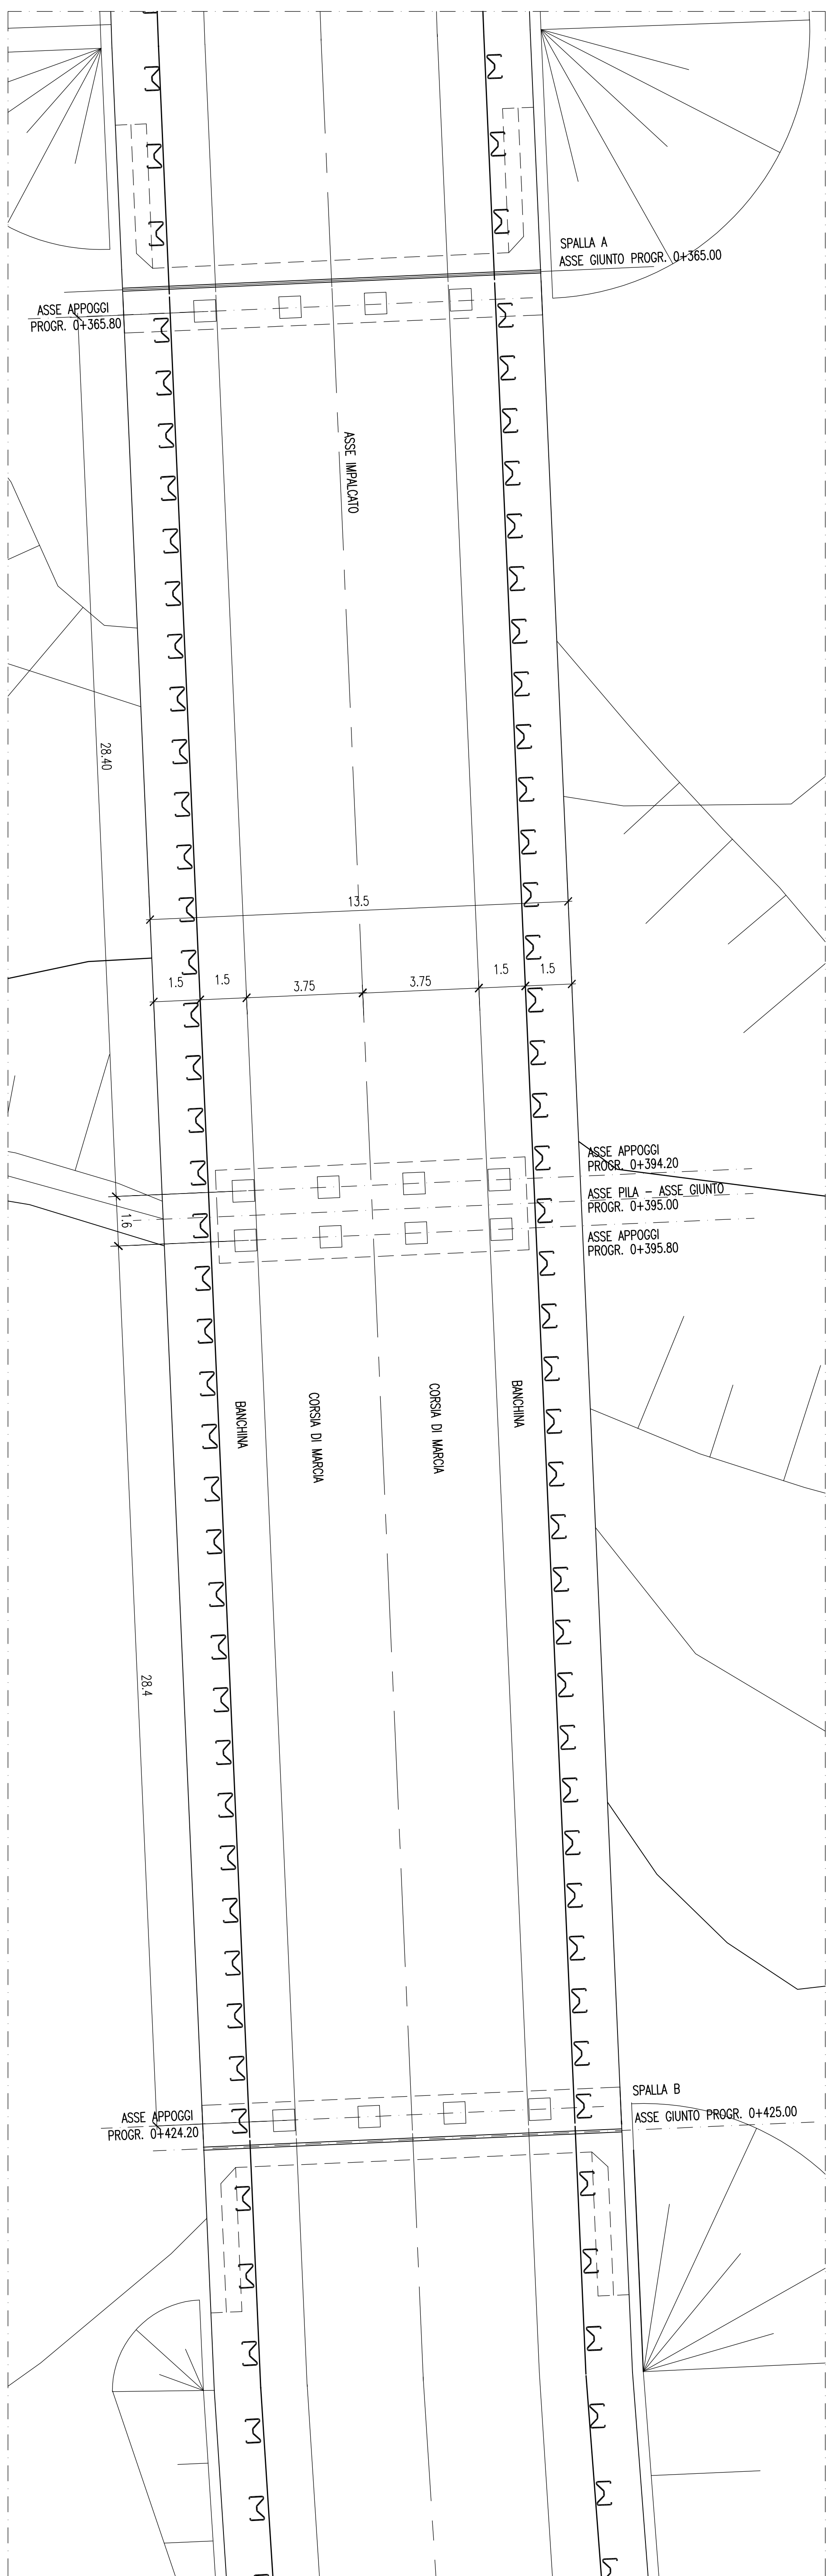


PROSPETTO LONGITUDINALE
Scala 1:100

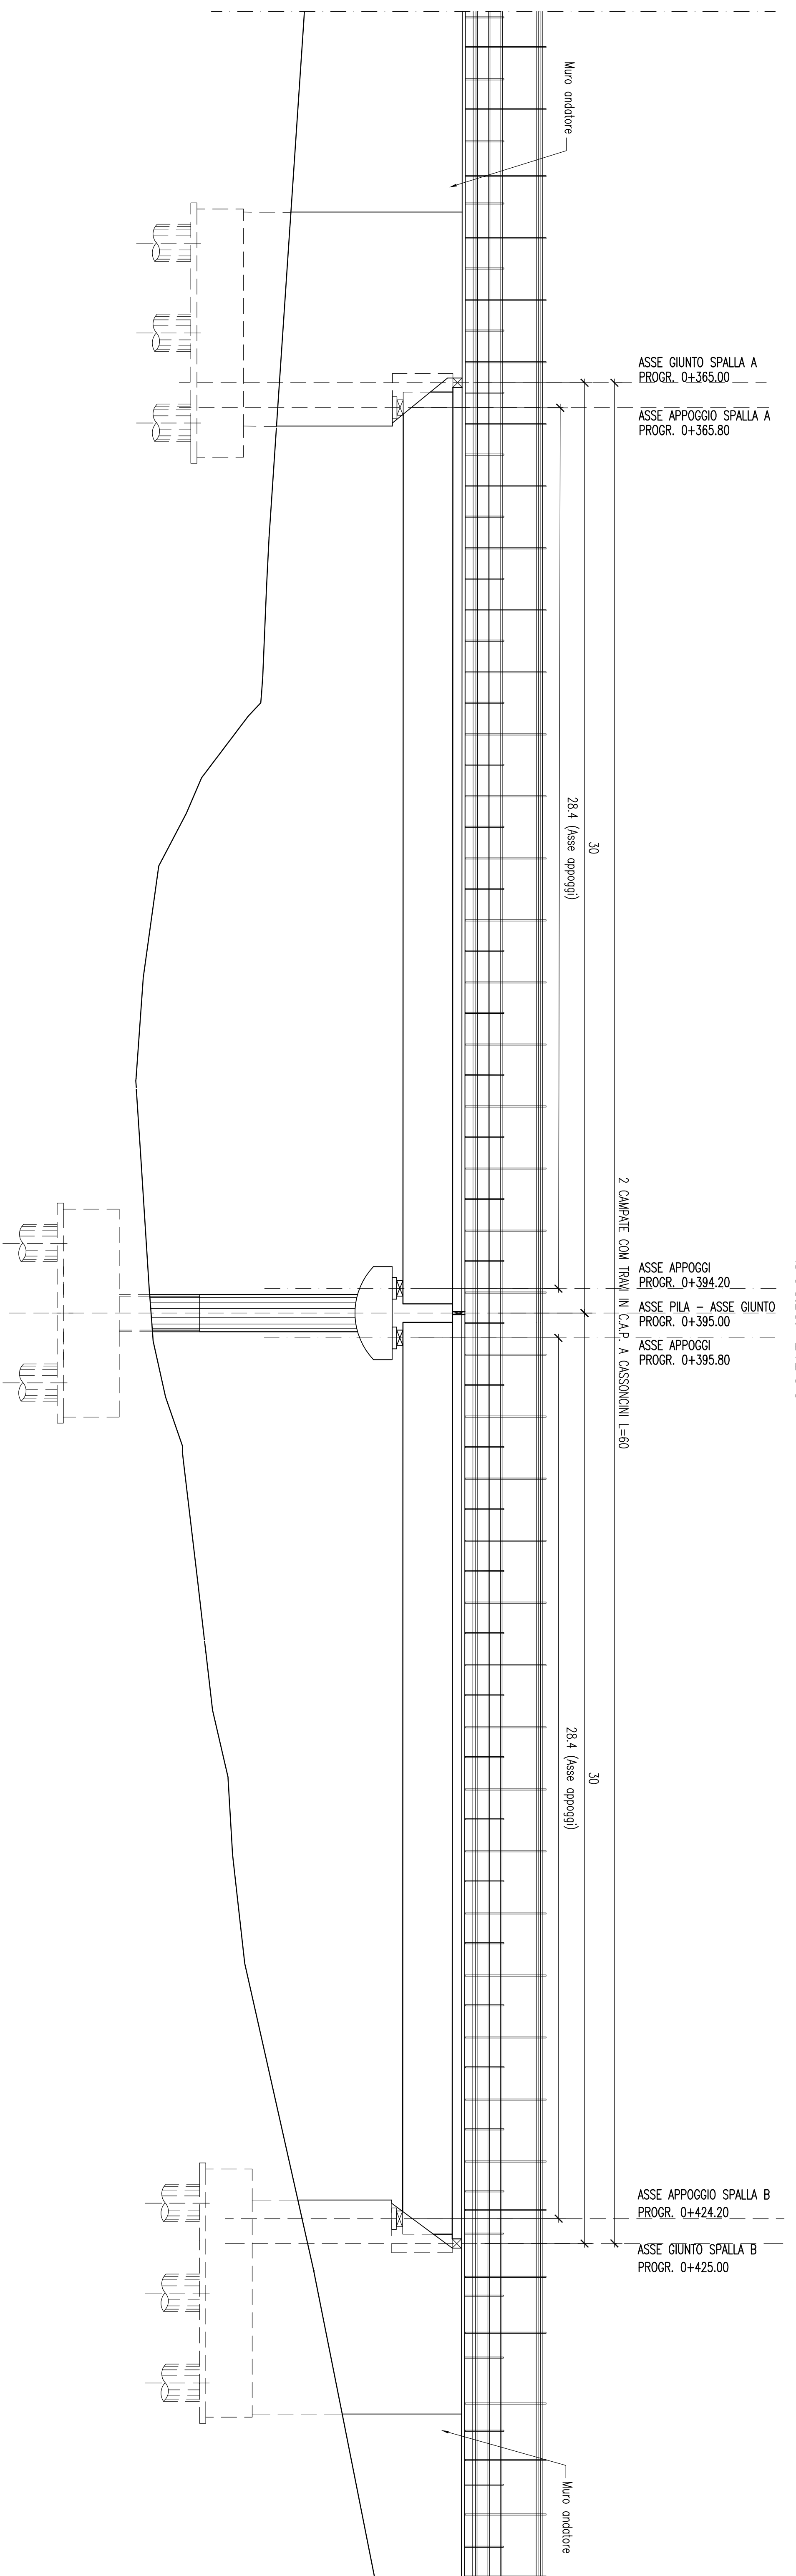

SEZIONE TRASVERSALE SULL'APPOGGIO
Scala 1:50

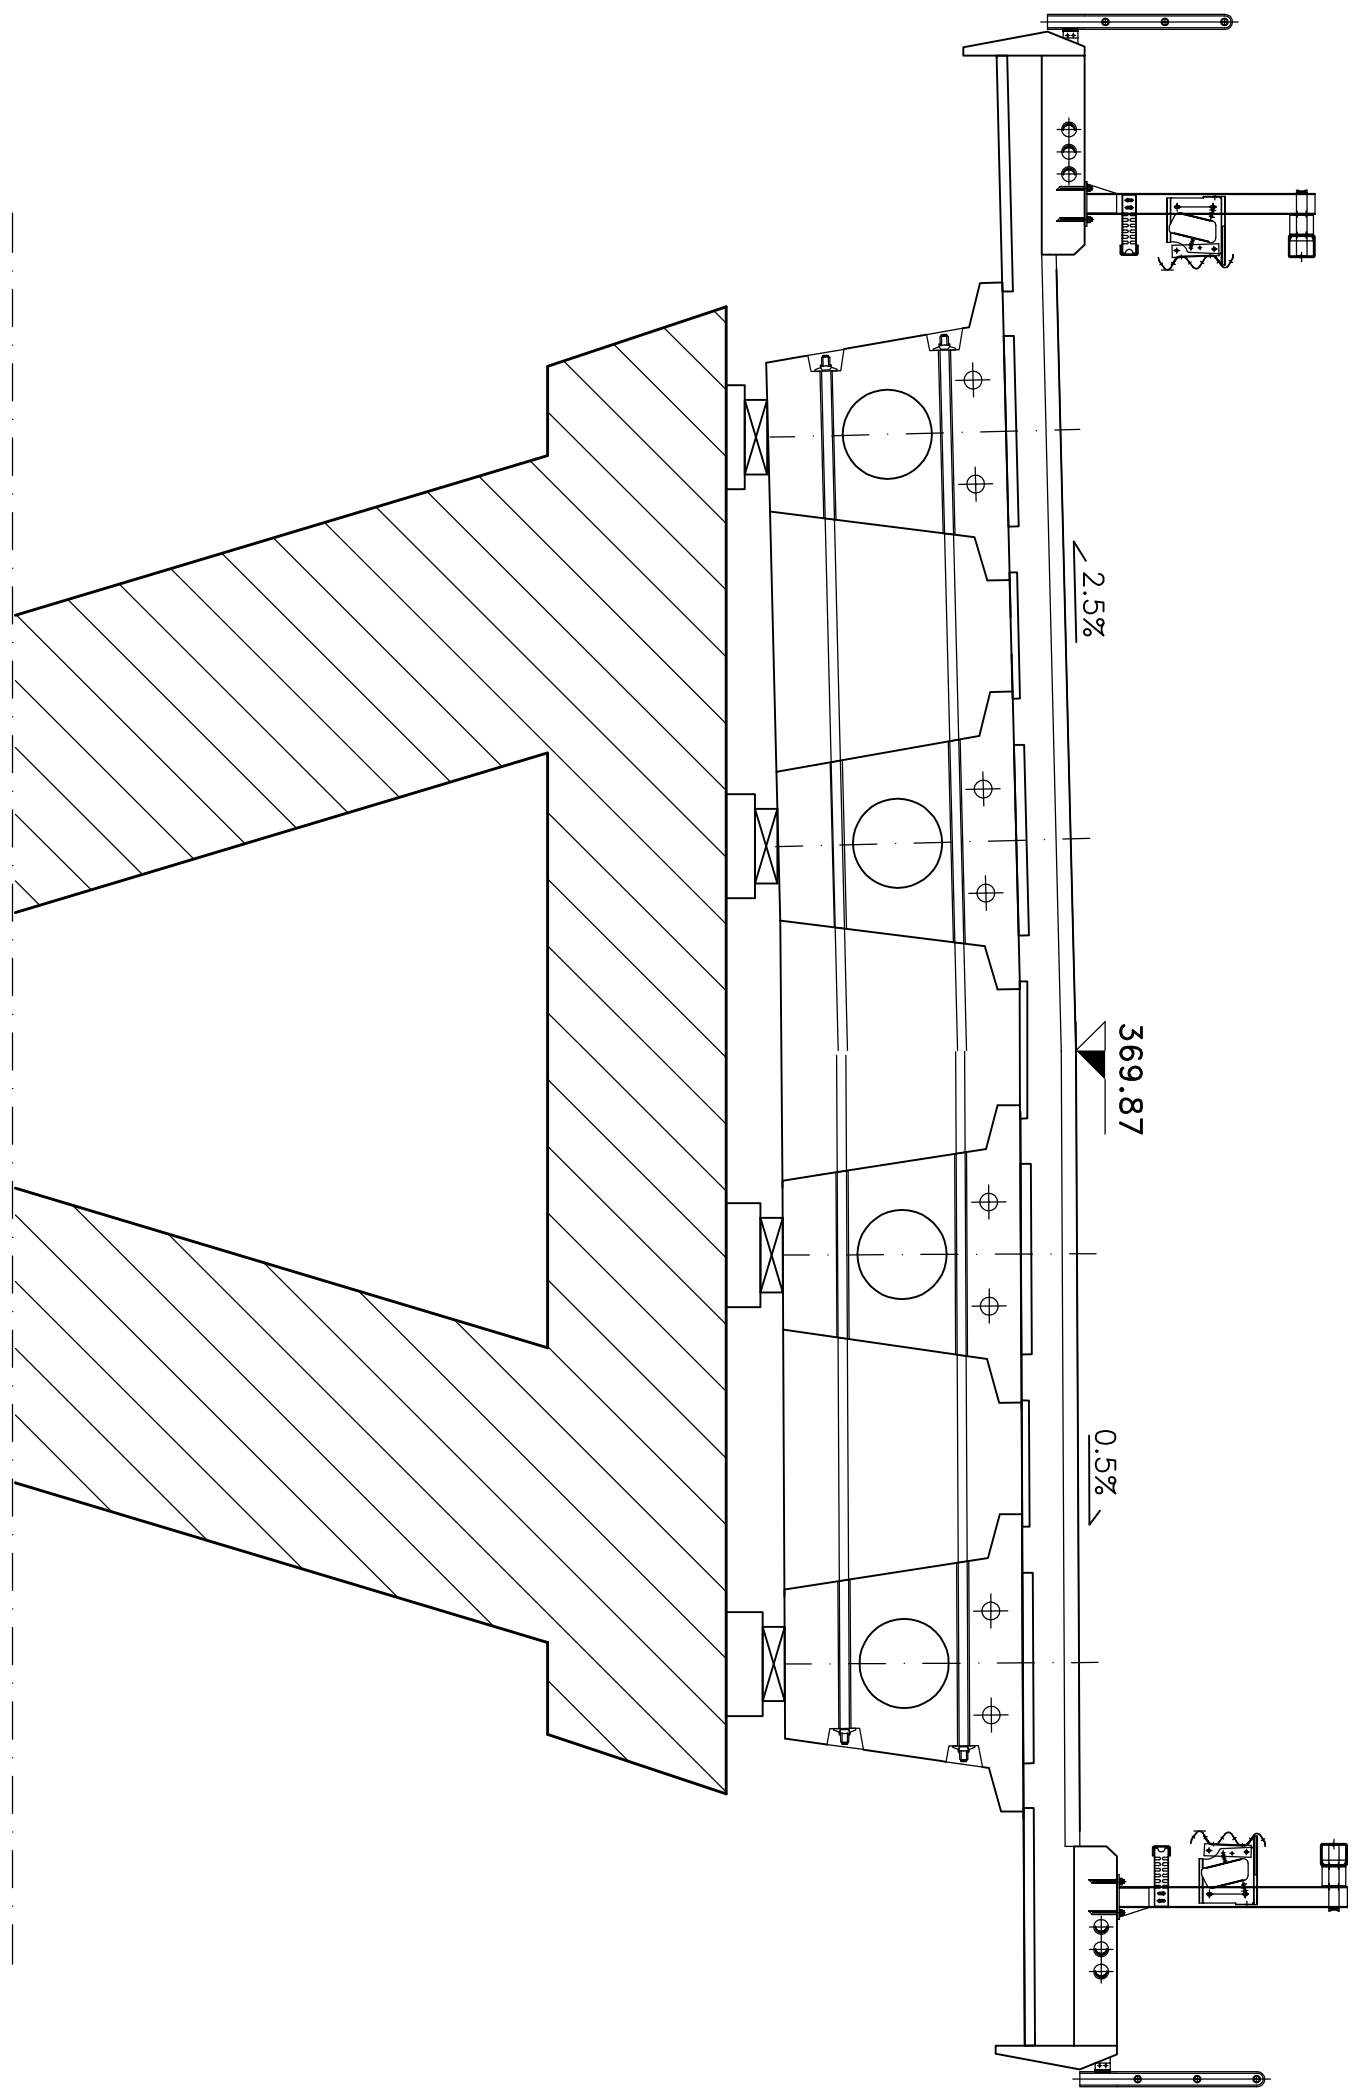

SEZIONE TRASVERSALE SPALLA B
Scala 1:50

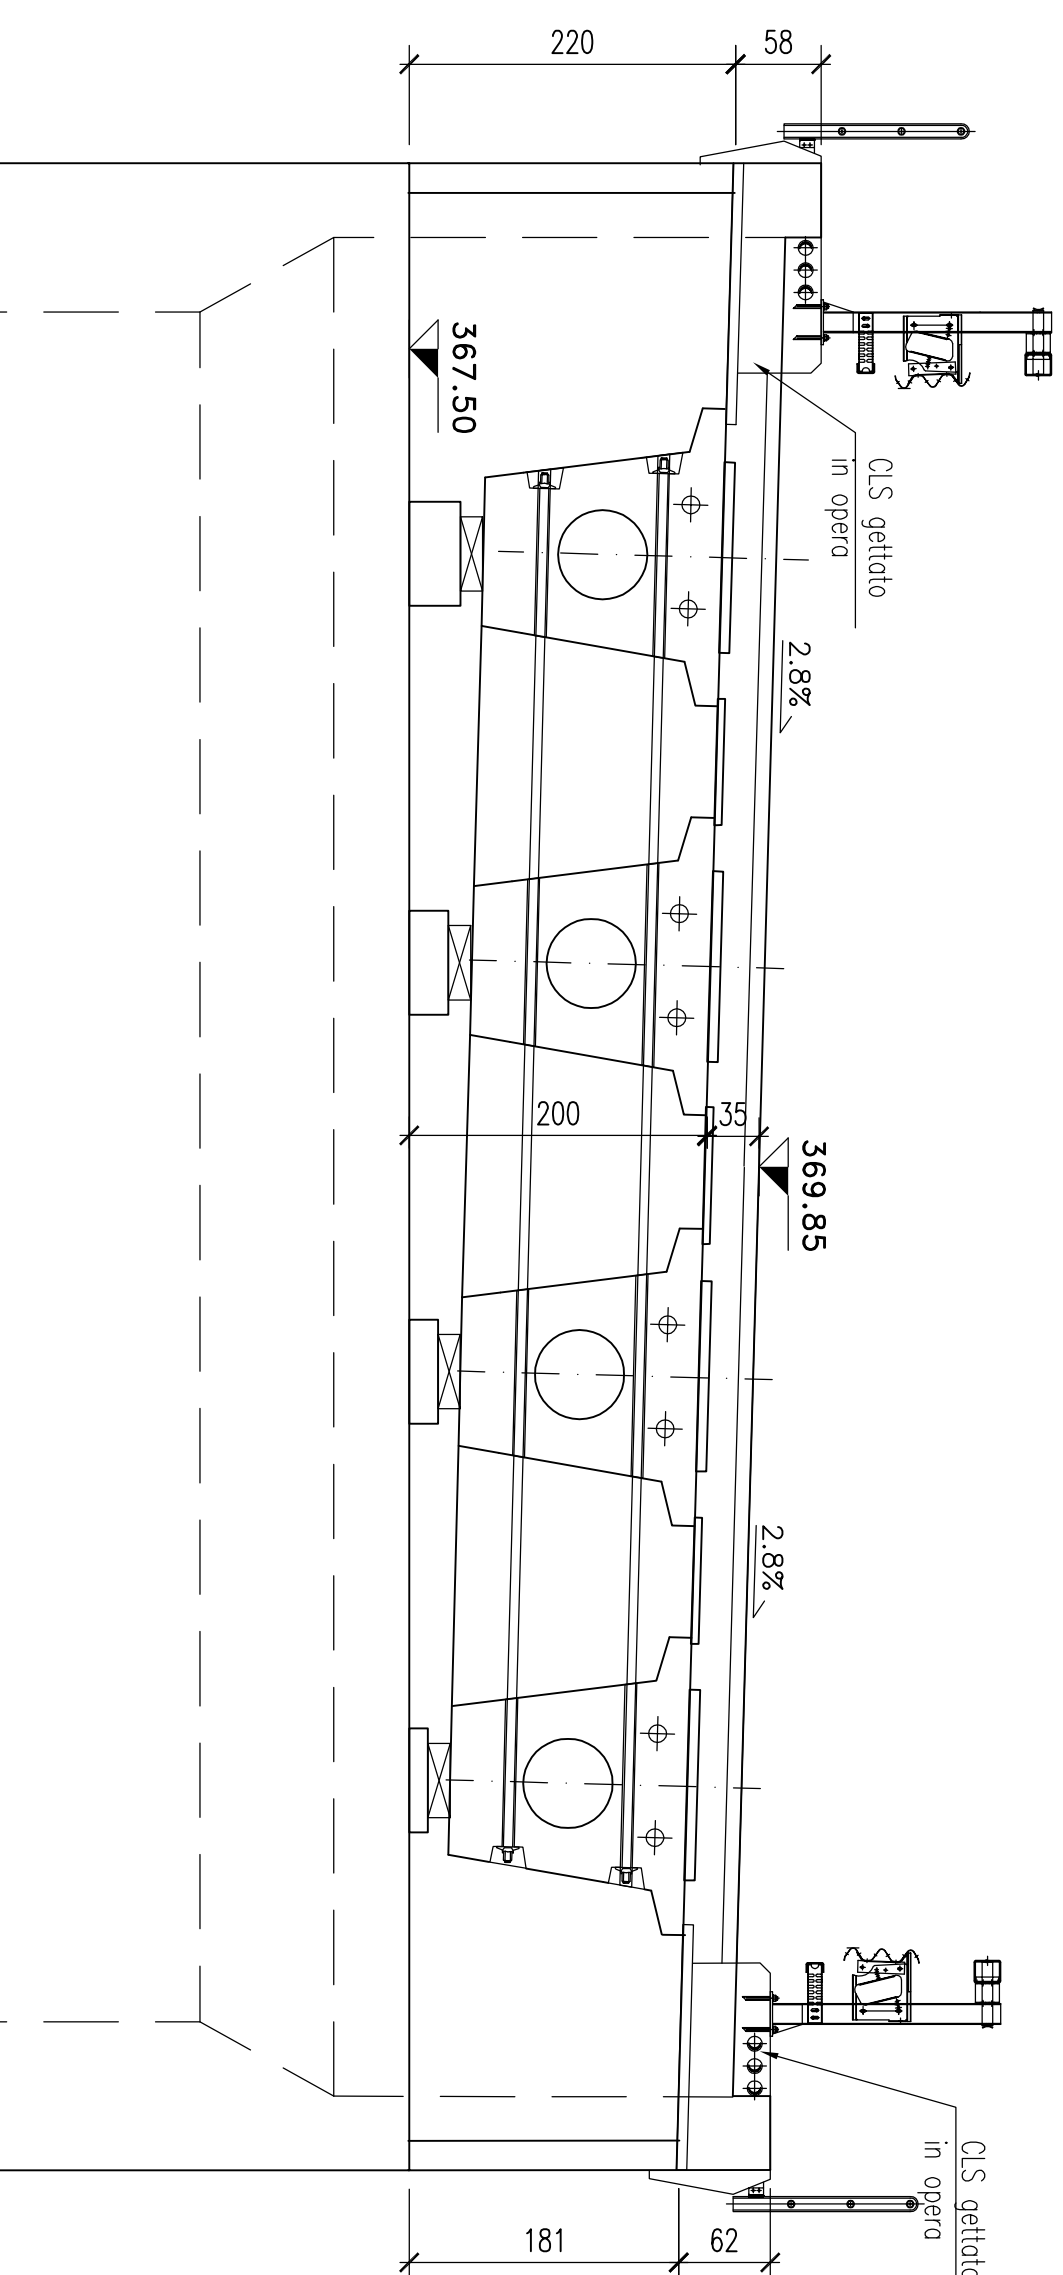

SEZIONE TRASVERSALE SPALLA A
Scala 1:50

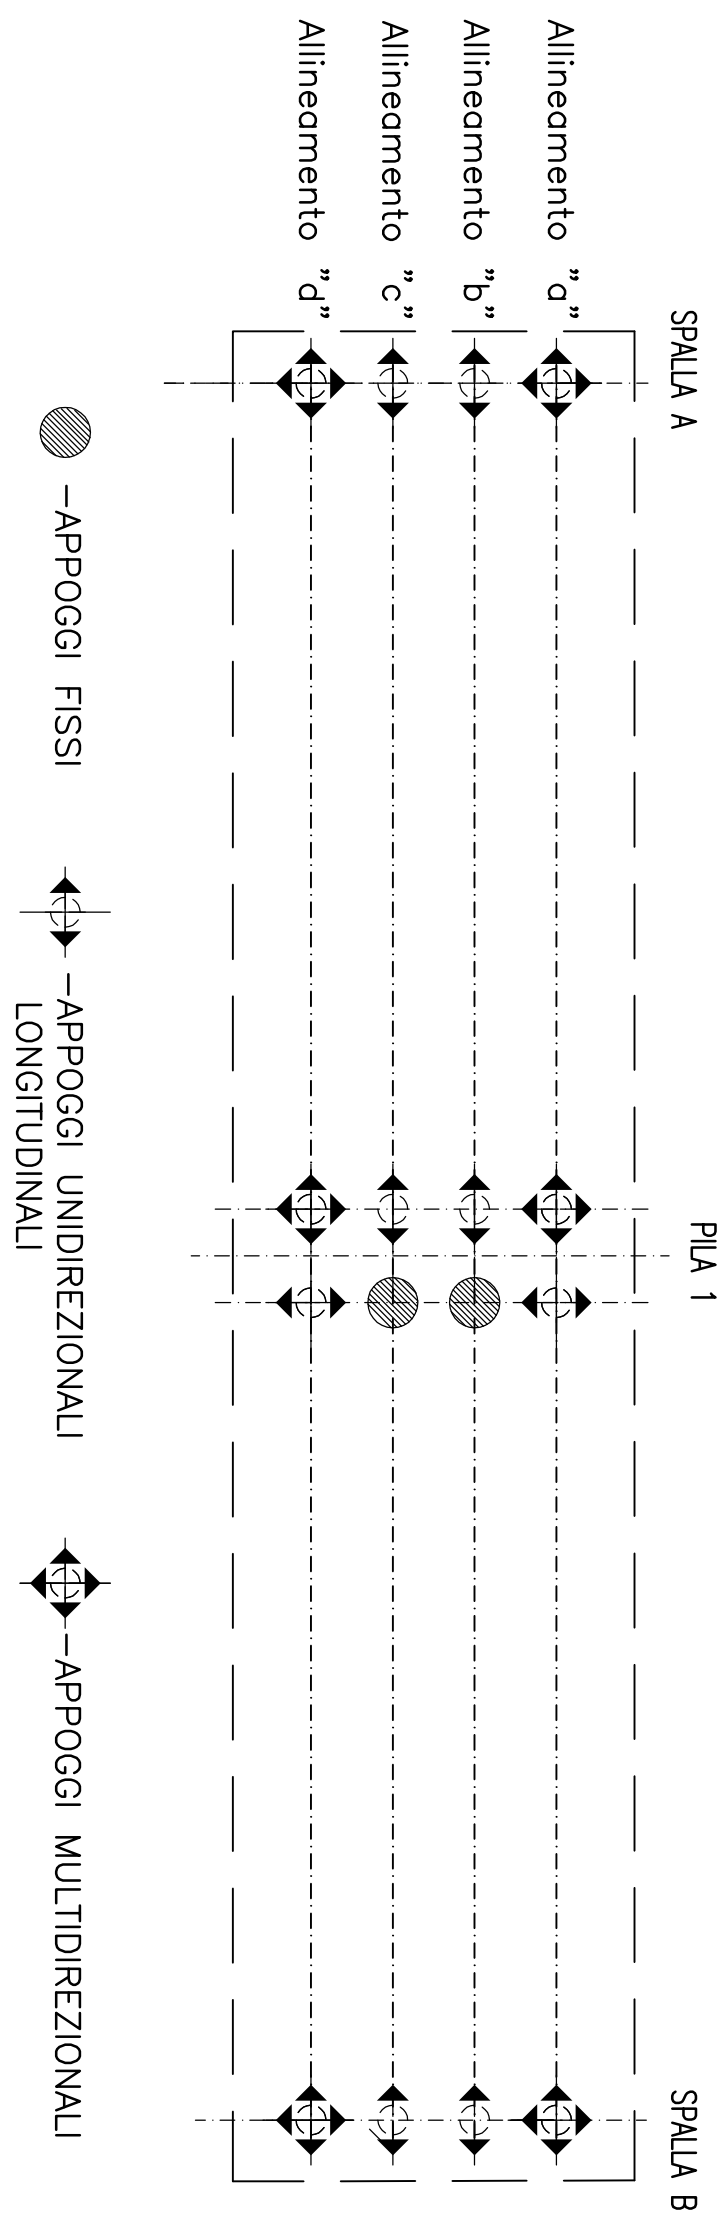
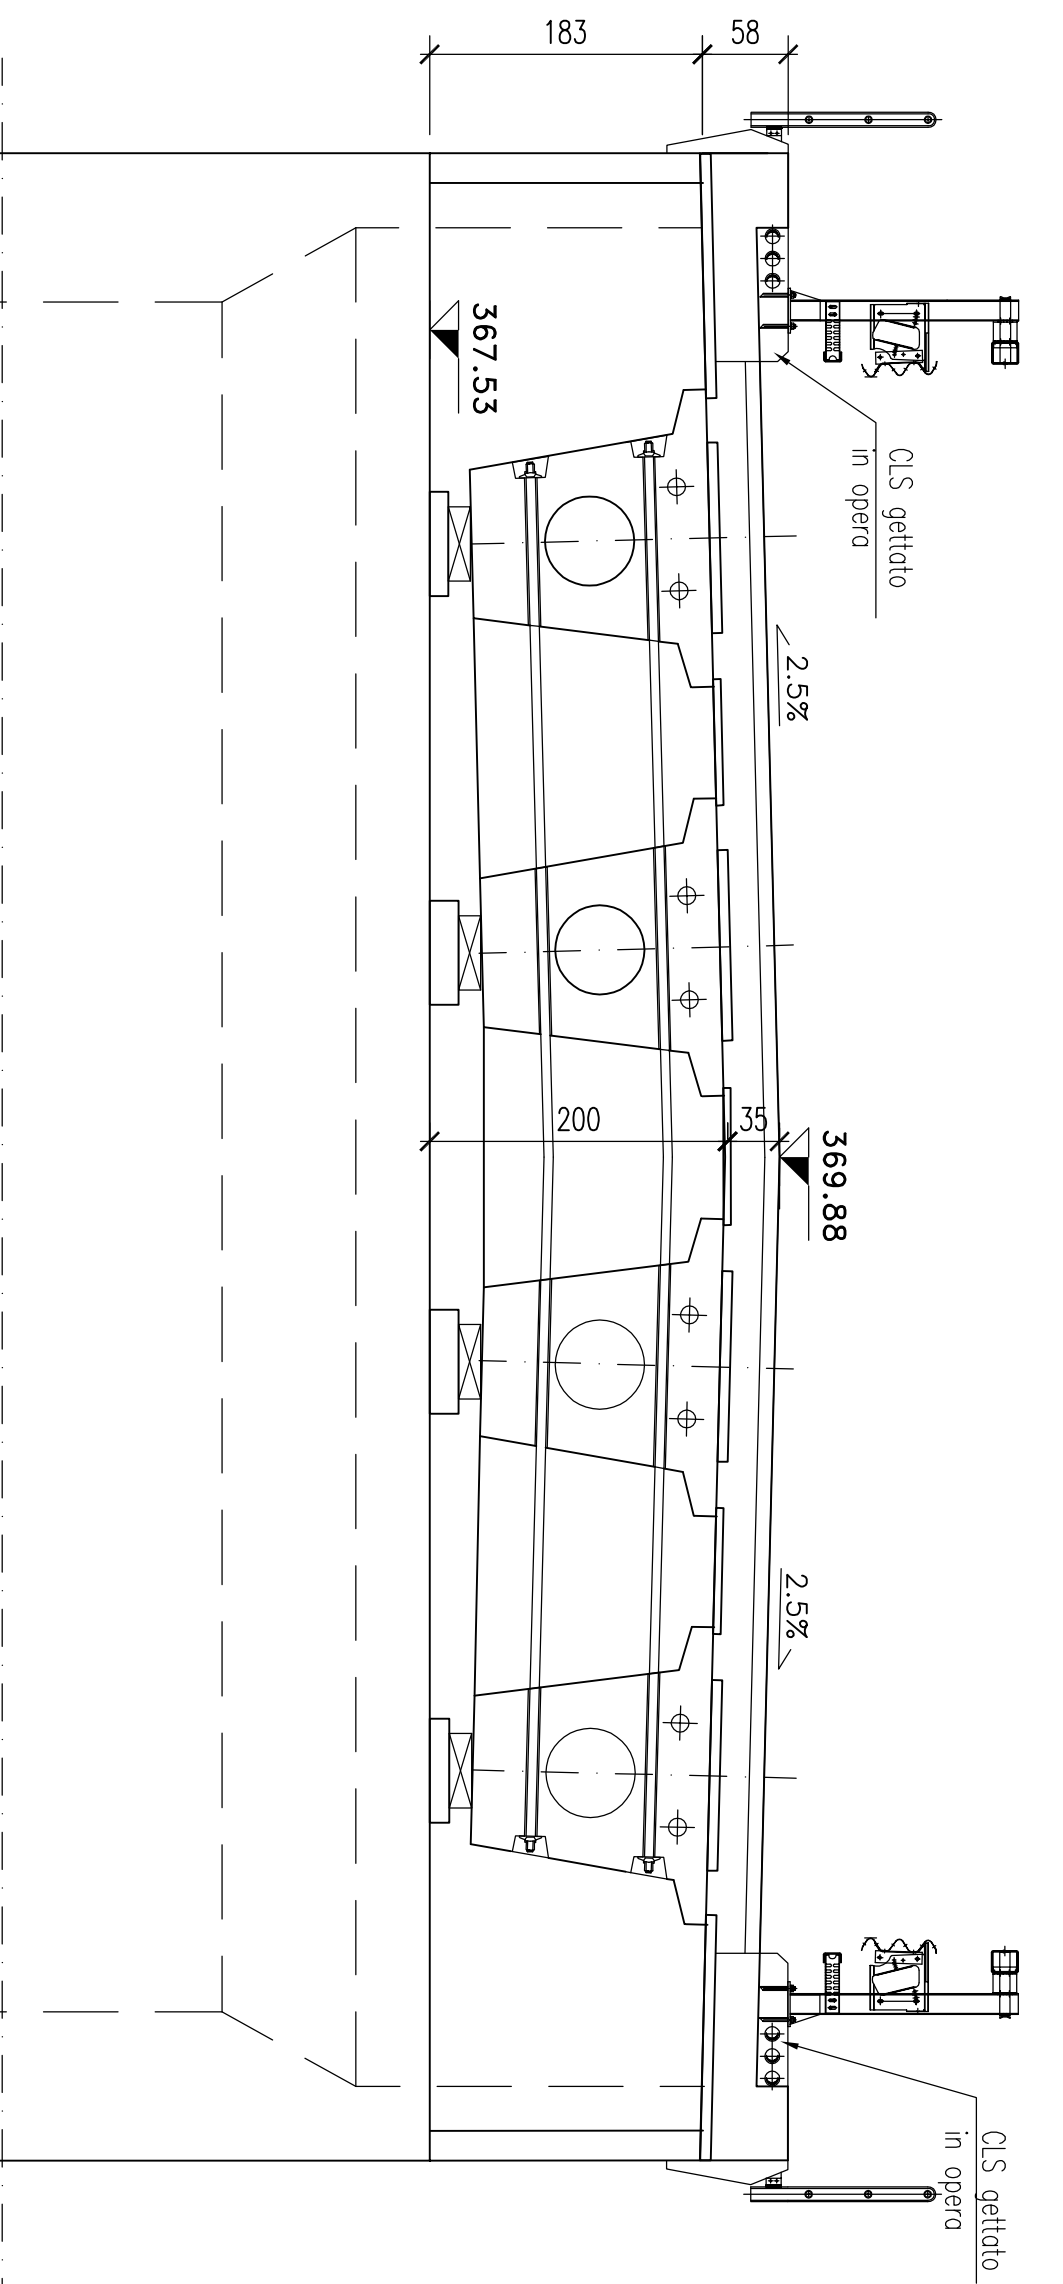


TABELLA APOGGI

CARATTERISTICHE:
APPARECCHI DI APPOGGIO IN ACCIAIO TITAN A CALOTTA SFERICA

N = Carico verticale in kN
 F_t = Forza trasversale in kN
 F_l = Forza longitudinale in kN
 E_t = Eccessione trasversale in mm
 E_l = Eccessione longitudinale in mm

ALIMENTAZIONE "a"									
POSIZIONE	TRIPLOQA. APPROSSO	N	F ₁	F ₂	E ₁	E ₂			
SPALLA A	MULTIDIREZIONALE	2000	-	-	-	-	±5	±100	
PIA. 1	MULTIDIREZIONALE	1750	-	-	-	-	±5	±5	
PIA. 2	UNIDIREZIONALE TRAV.	2000	-	-	-	-	±5	±100	
SPALLA B	MULTIDIREZIONALE	2000	-	-	-	-	±5	±100	
ALIMENTAZIONE "b"									
POSIZIONE	TRIPLOQA. APPROSSO	N	F ₁	F ₂	E ₁	E ₂			
SPALLA A	UNIDIREZIONALE LONG.	2000	600	-	-	-	±100		
PIA. 1	UNIDIREZIONALE LONG.	1750	600	-	-	-	±5		
PIA. 2	FISSO	1750	600	600	-	-	±5		
SPALLA B	UNIDIREZIONALE LONG.	2000	600	-	-	-	±100		
ALIMENTAZIONE "c"									
POSIZIONE	TRIPLOQA. APPROSSO	N	F ₁	F ₂	E ₁	E ₂			
SPALLA A	UNIDIREZIONALE LONG.	2000	600	-	-	-	±100		
PIA. 1	UNIDIREZIONALE LONG.	1750	600	-	-	-	±5		
PIA. 2	FISSO	1750	600	600	-	-	±5		
SPALLA B	UNIDIREZIONALE LONG.	2000	600	-	-	-	±100		
ALIMENTAZIONE "d"									
POSIZIONE	TRIPLOQA. APPROSSO	N	F ₁	F ₂	E ₁	E ₂			
SPALLA A	MULTIDIREZIONALE	2000	-	-	-	-	±5	±100	
PIA. 1	MULTIDIREZIONALE	1750	-	-	-	-	±5	±5	
PIA. 2	UNIDIREZIONALE TRAV.	2000	-	-	-	-	±5	±100	
SPALLA B	MULTIDIREZIONALE	2000	-	-	-	-	±5	±100	

Materiali:	
CALCESTRUZZO MACRON	Rd >=15 MPa
CALCESTRUZZO PAU	Rd >=25 MPa classe minima di consistenza S5 rapporto A/C <=0,5
CALCESTRUZZO ELEVAZIONE SPALLE	Rd >=35 MPa classe minima di consistenza S4 rapporto A/C <=0,5
CALCESTRUZZO FONDAZIONE SPALLE	Rd >=35 MPa classe minima di consistenza S3 rapporto A/C <=0,5
CALCESTRUZZO PILE	Rd >=40 MPa
CALCESTRUZZO TRAVI PREFABBRICATE	Rd >=45 MPa Rap >=6 MPa classe minima di consistenza S5 rapporto A/C <=0,40
CALCESTRUZZO SOLAITI, TRAVERSI E PRELAME	Rd >=40 MPa classe minima di consistenza S4 rapporto A/C <=0,5
ACCINO PER C.A.P. TRAVE	Trefoil 40,6° Super Ipx = 1860 MPa f(Rd,1)X = 1860 MPa Indolimento di stabilizzazione
ACCINO PER C.A.P. TRAVERSI	Trefoil 40,6° Ipx = 1860 MPa f(Rd,1)X = 1860 MPa Indolimento di stabilizzazione
ACCINO per C.A.	FeB 44k controllato in stabilimento solabile

PROGETTO DEFINITIVO

ADEGUAMENTO DELLE S.S. 81-84
TRATTO GUARDIGRELE-EST
INNESTO S.S. 652 "VAL DI SANGRO"

LOTTO

[illegible]

OPERE D'ARTE MAGGIORI

Viadotti

IMPALCATO IN C.A.P. - Pianta, prospetto, sezioni e apparecchi d'appoggio

SCALA : VARIE

CODICE IDENTIFICATIVO :

FASE/LOTTO	DOC.	OPERA/DISCIPLINA	PROGR.	REV.
D 1	P 9	V I O 2	0 0 1	A