




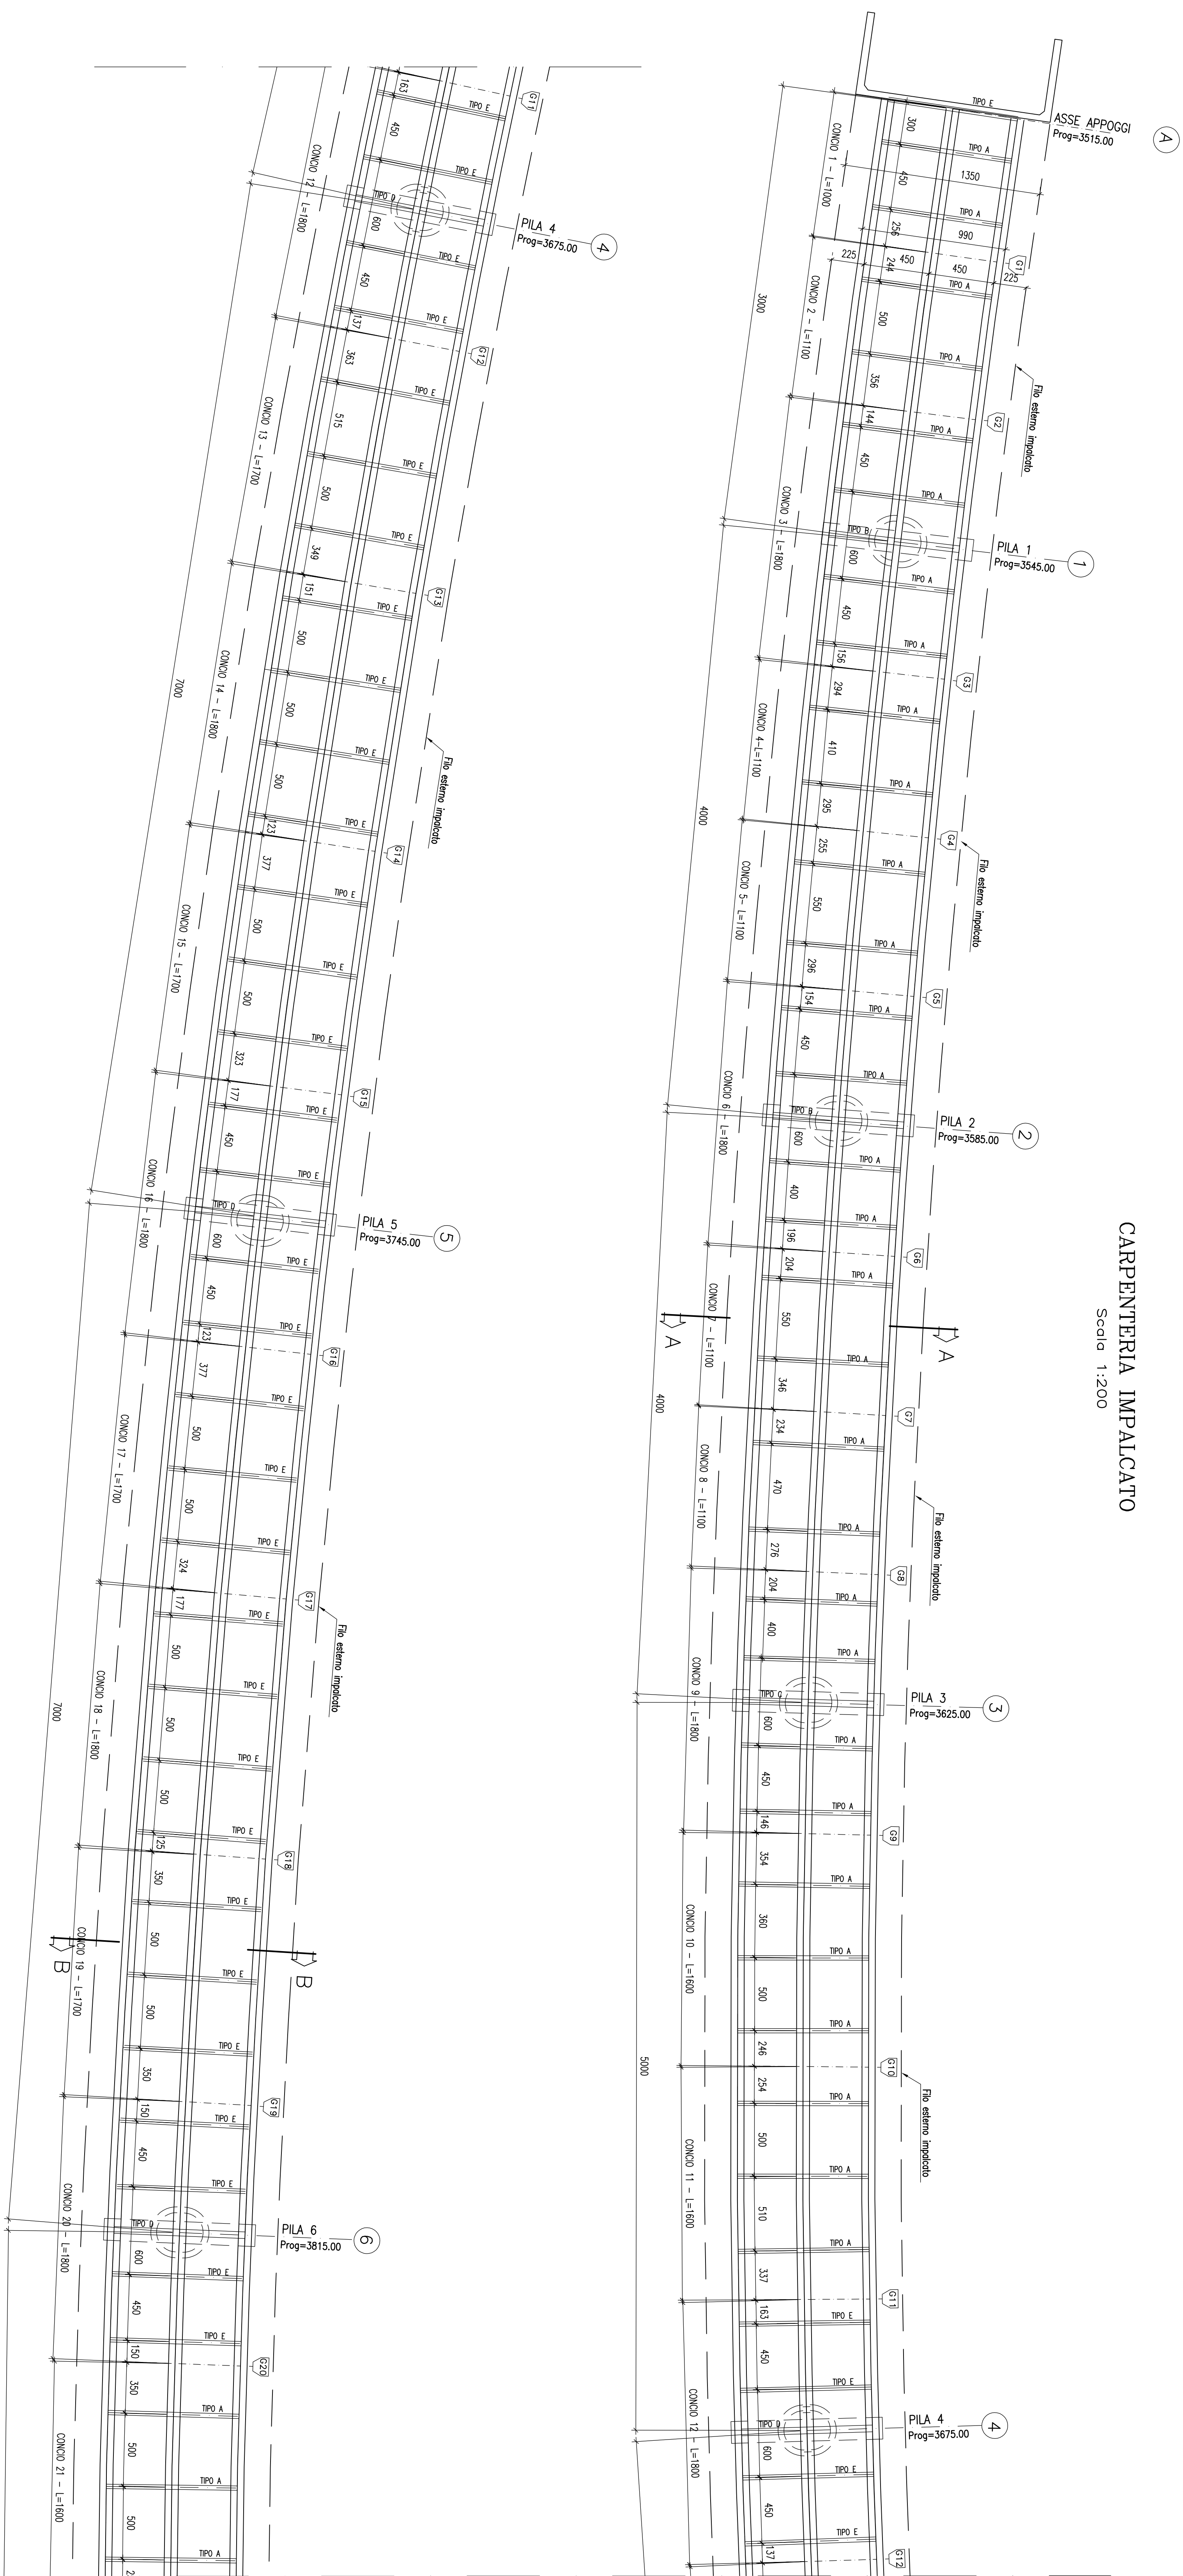


Scale 1:50

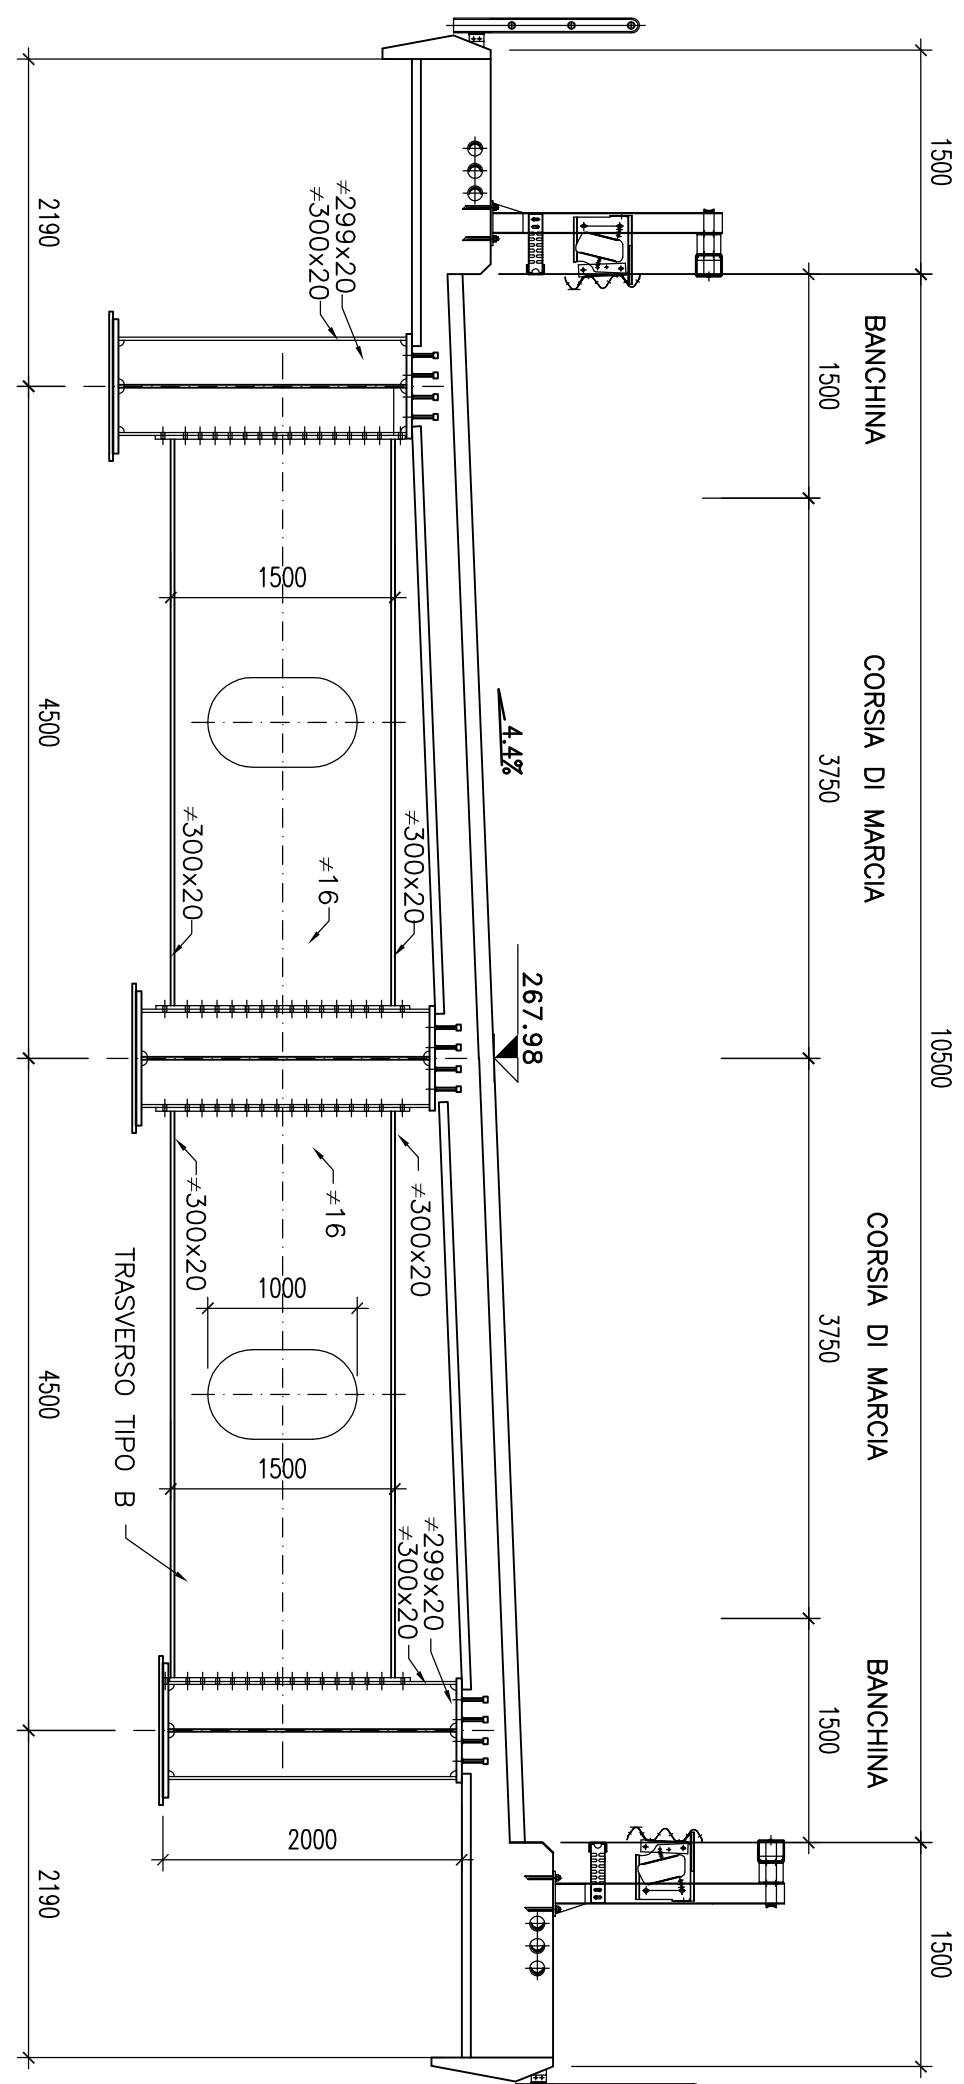


Scale 1:50

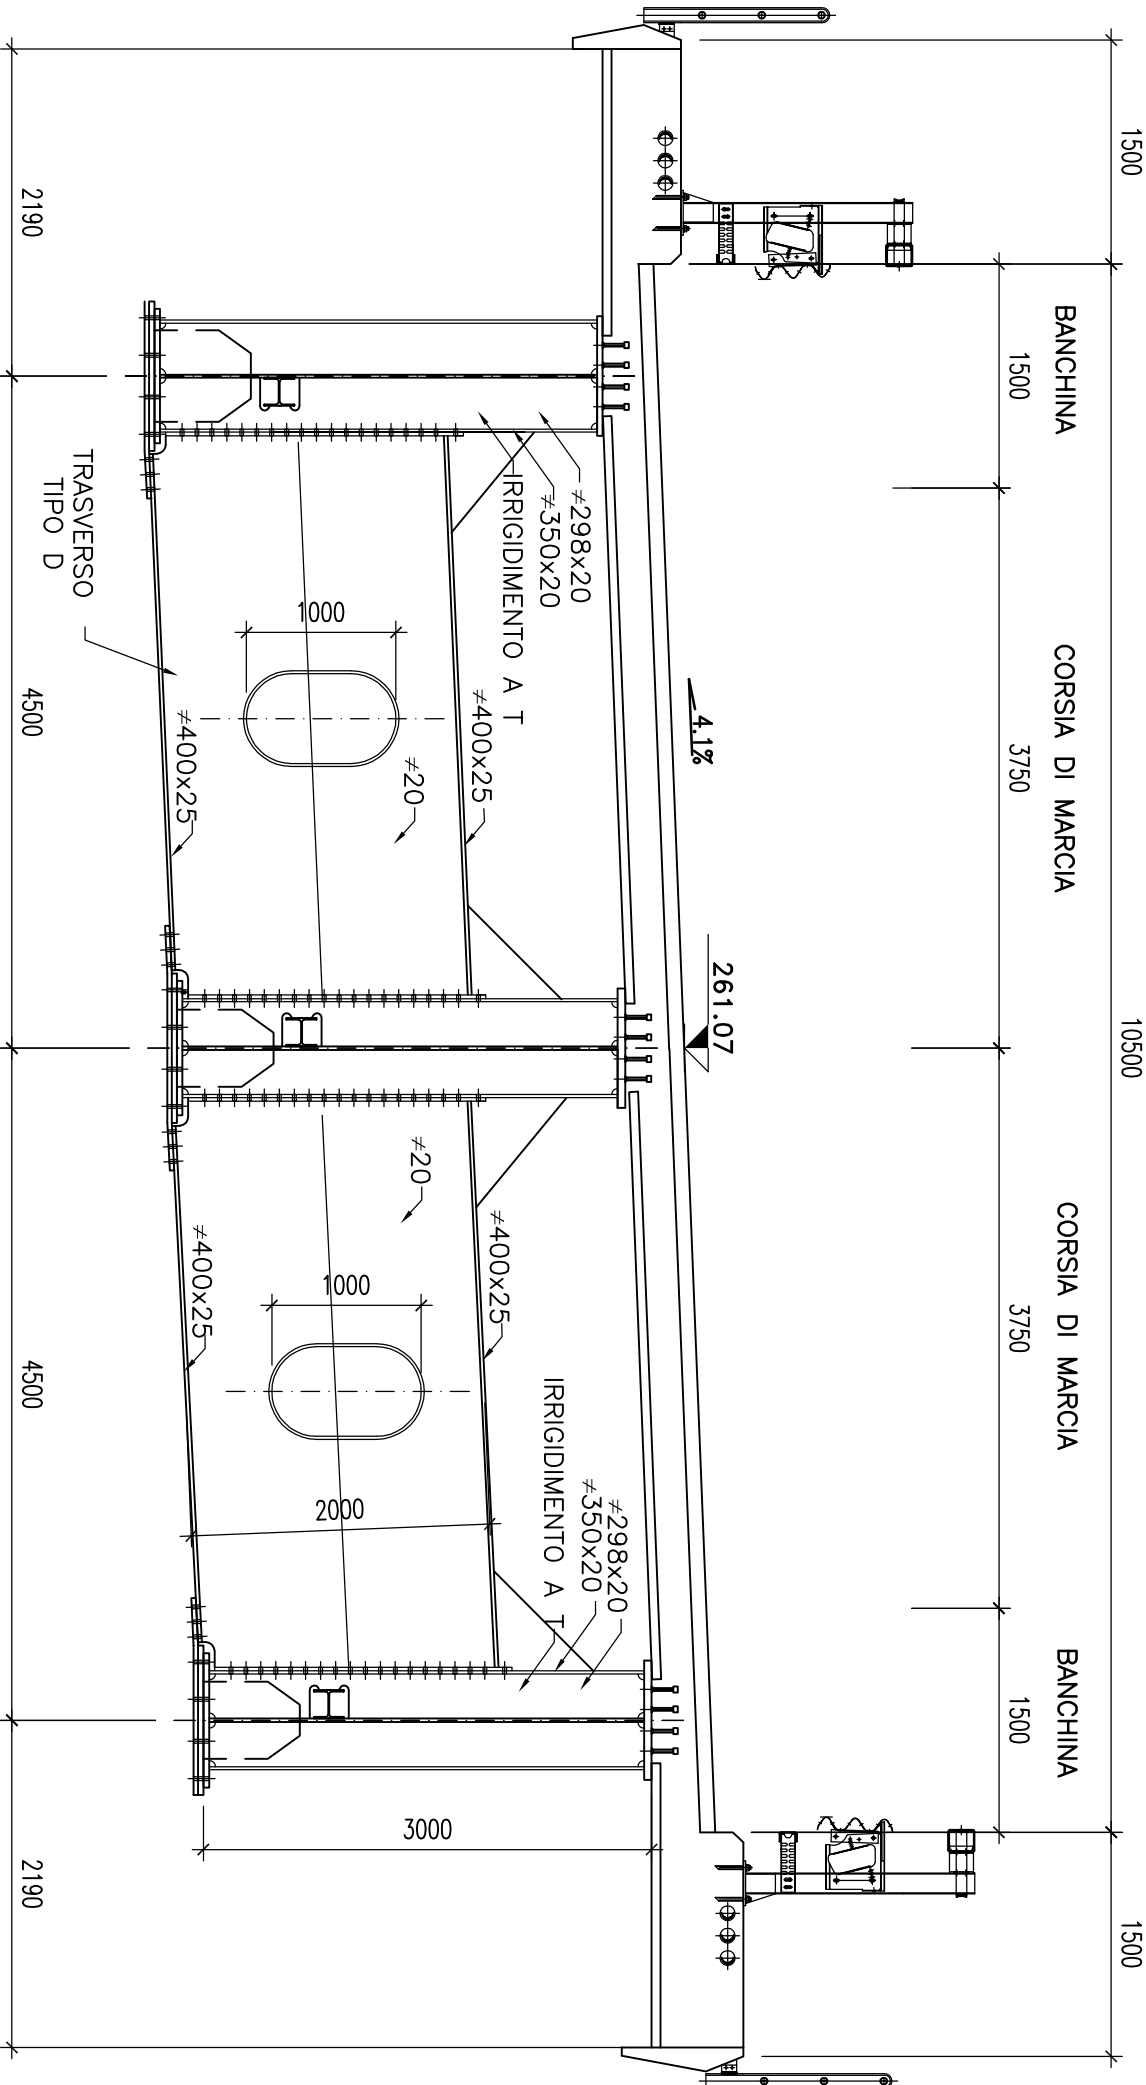


Scala 1

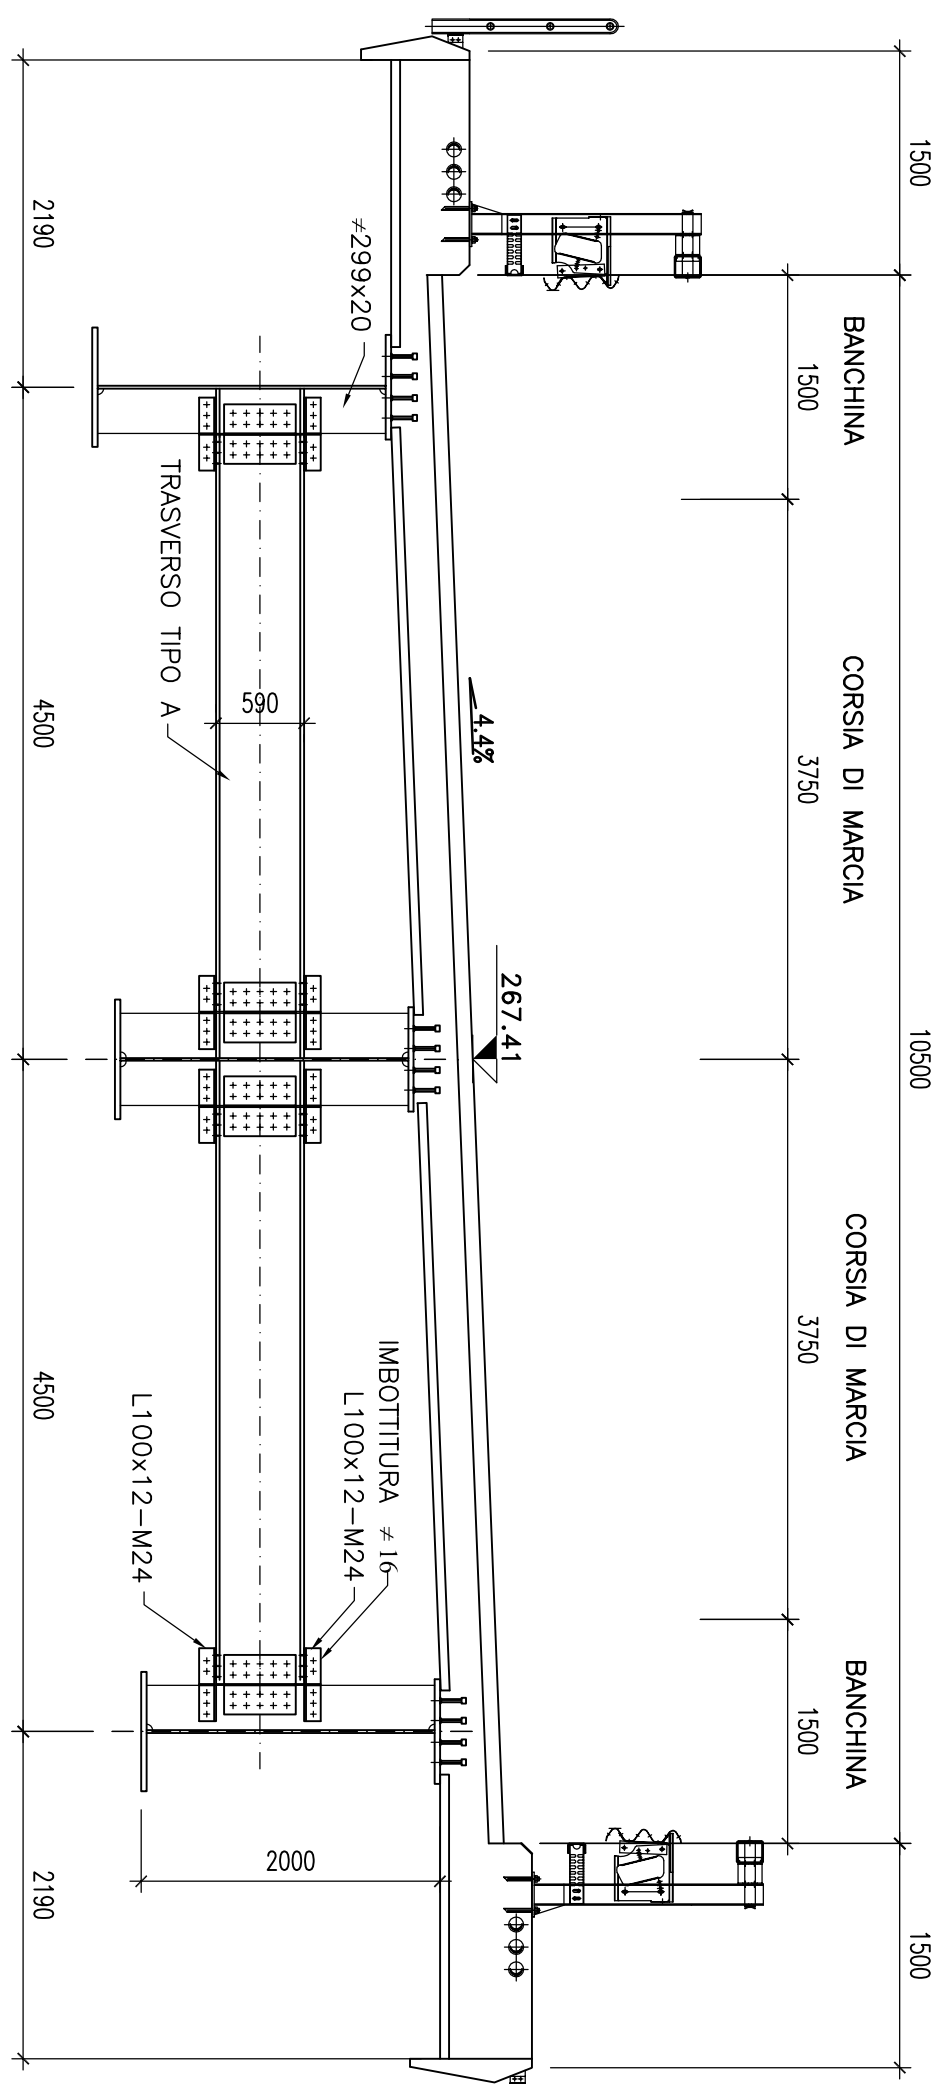

1:50

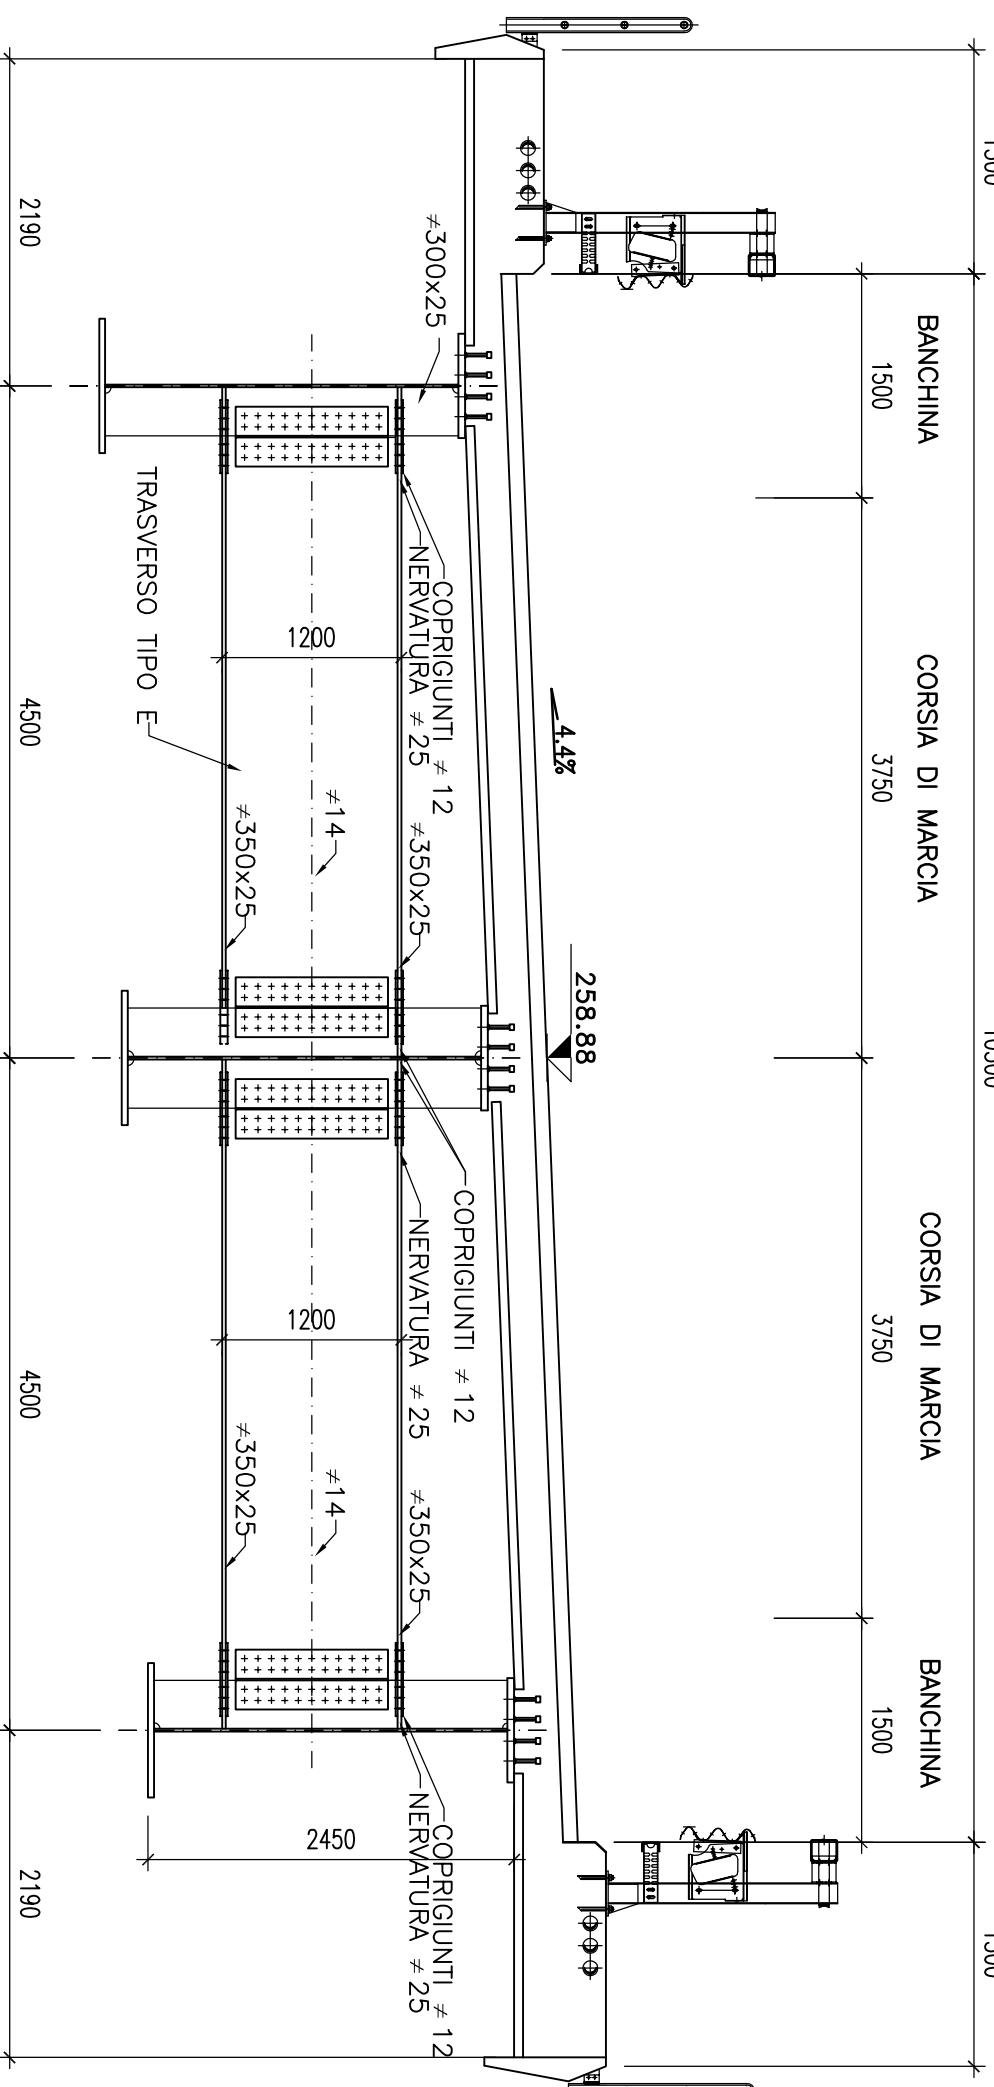

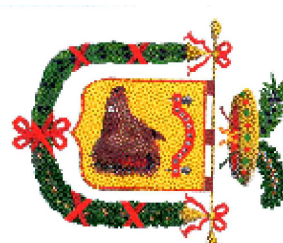	PROVINCIA DI CHIETI	
PROGETTO DEFINITIVO		