CARPENTERIA IMPALCATO

Scala 1:200

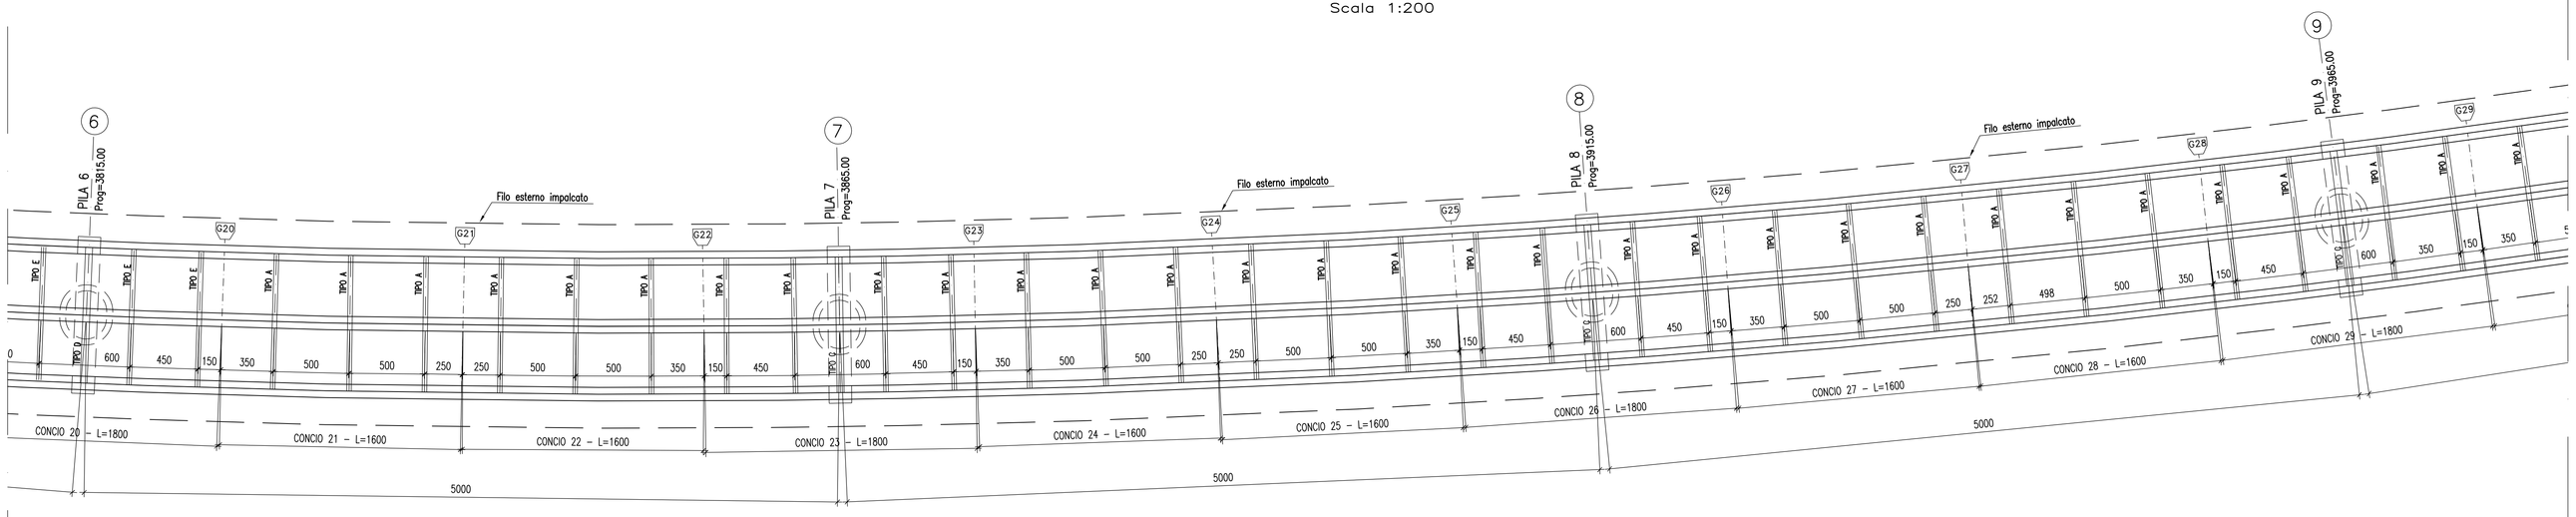

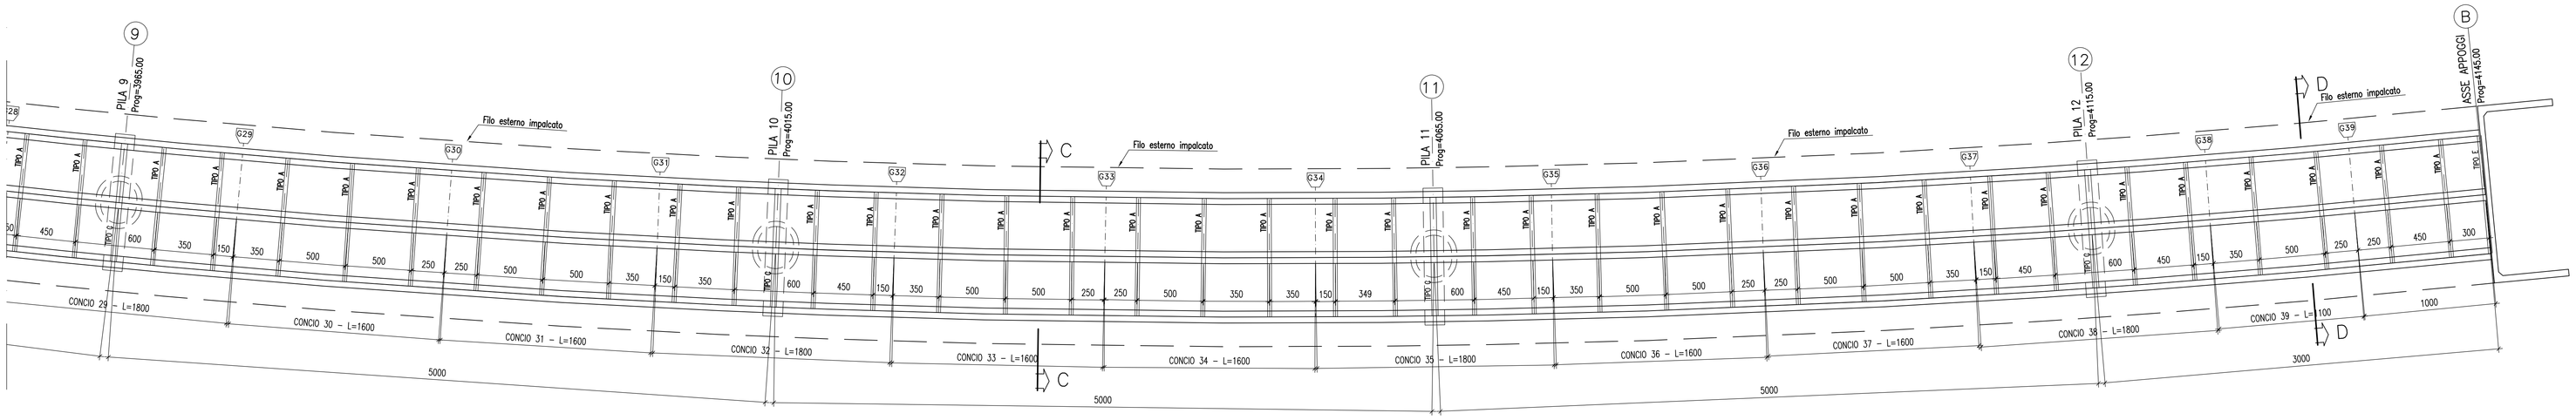

SEZIONE C–C
PROG.4034.80

Scala 1:50

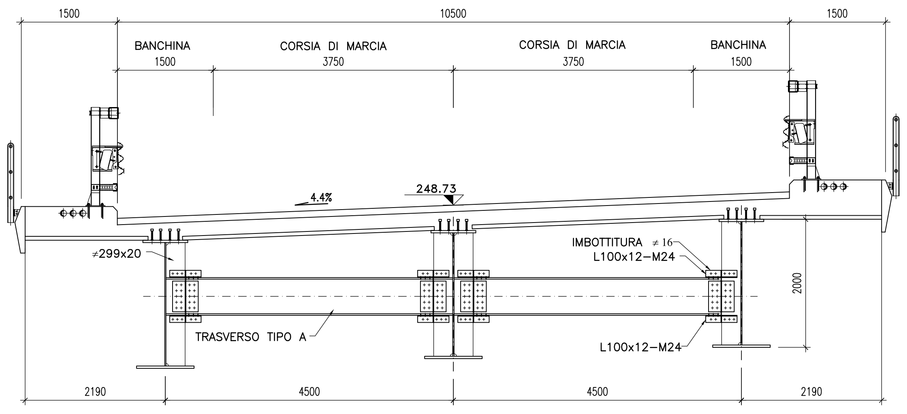

SEZIONE SU PILA 8
PROG.3915.00

Scala 1:50

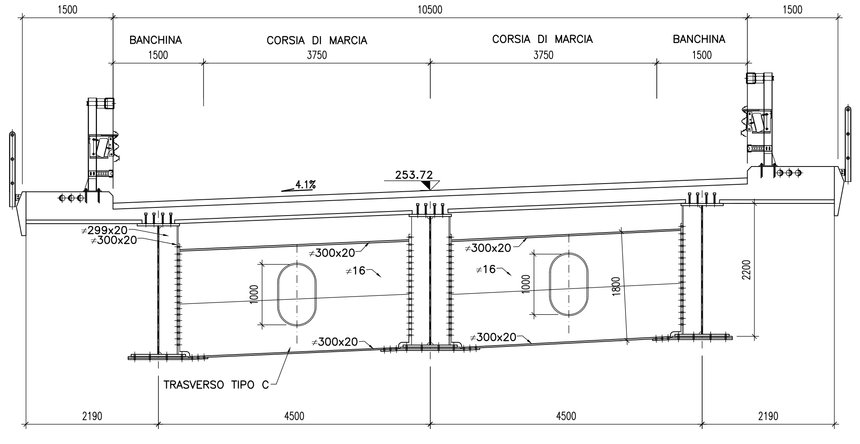

SEZIONE D–D
PROG.4131.56

Scala 1:50

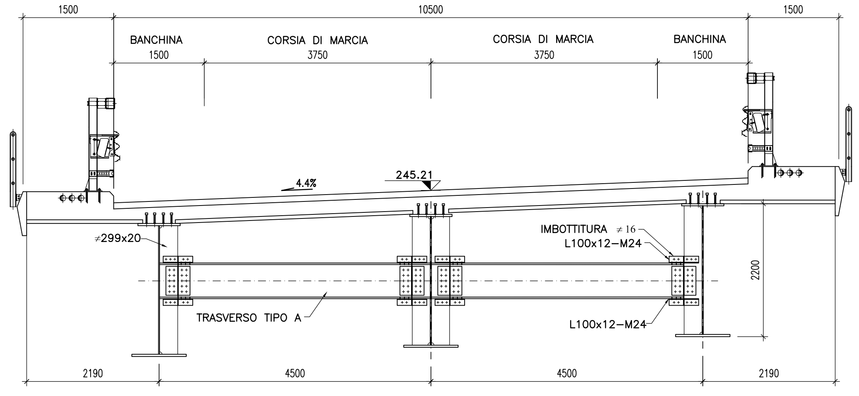

Materiali:

CARPENTERIA METALLICA

–Elementi saldati in acciaio S355J2G3, S355K2G3 (ex 510D)
–Elementi non saldati, angolari e piastre sciolte, S355J0 (ex 510C)

–PIOLI:
Secondo UNI EN ISO 13918
Pioli tipo Nelson ø=19 , H=200
Acciaio ex ST 37–3K (S235J2G3+C450)
fy > 350 MPa
fu > 450 MPa
Allungamento > 19%
Strizione > 50%

–Giunzioni ad attrito, per travi principali:
Viti classe 10.9 (UNI 5712); Dadi classe 10 (UNI 5713)
Rosette in acciaio C50 EN10083 (HRC 32–40) (UNI 5714)

PROVINCIA DI CHIETI

PROGETTO DEFINITIVO

ADEGUAMENTO DELLE S.S. 81–84
TRATTO GUARDIAGRELE–EST
INNESTO S.S. 652 "VAL DI SANGRO"

LOTTO I

RESPONSABILE PROGETTAZIONE:
Dott. Ing. Fabrizio Besozzi
Iscritto Albo Ingegneri Provincia di Roma n° 15126

I PROGETTISTI:
Dott. Ing. Fabrizio Besozzi
Iscritto Albo Ingegneri Provincia di Roma n° 15126
Prof. Dott. Ing. Marco Petrangeli
Iscritto Albo Ingegneri Provincia di Roma n° 18744
Dott. Ing. Giovanni Zallocco
Iscritto Albo Ingegneri Provincia di Roma n° 5745

COORDINAMENTO ATTIVITA' IN LOCO:
Dott. Arch. Mariano Strizzi
Iscritto Albo Architetti Provincia di Chieti n° 97

PROGETTAZIONE:
A.T.I.

mandataria
SILEC S.p.A.
Divisione Progettazione e Studi
SELPRO

mandanti
FERRECI
OPERE FERROVIARIE E INGEGNERIA
TECNOPROJECT

EM./RE.	DATA	DESCRIZIONE	REDATTO	CONTR.	APPROV.
A	OTTOBRE'03	EMISSIONE	CICCOZZI	G.USAI	M.PETRANGELI

OPERE D'ARTE MAGGIORI
Viadotti
Viadotto Laio
IMPALCATO IN ACC–CLS – Pianta travi e sezioni – Tav. 2/2

SCALA : 1:50/500

CODICE IDENTIFICATIVO :

FASE/LOTTO	DOC.	OPERA/DISCIPLINA	PROGR.	REV.
D1	BZ	VI05	002	A

DIR. F:\Commesse\445\2Definit\10Elaborat\ N. FILE: D1–BZ–VI05–002.DWG

SCALA DI PLOTTAGGIO 1 = SP