



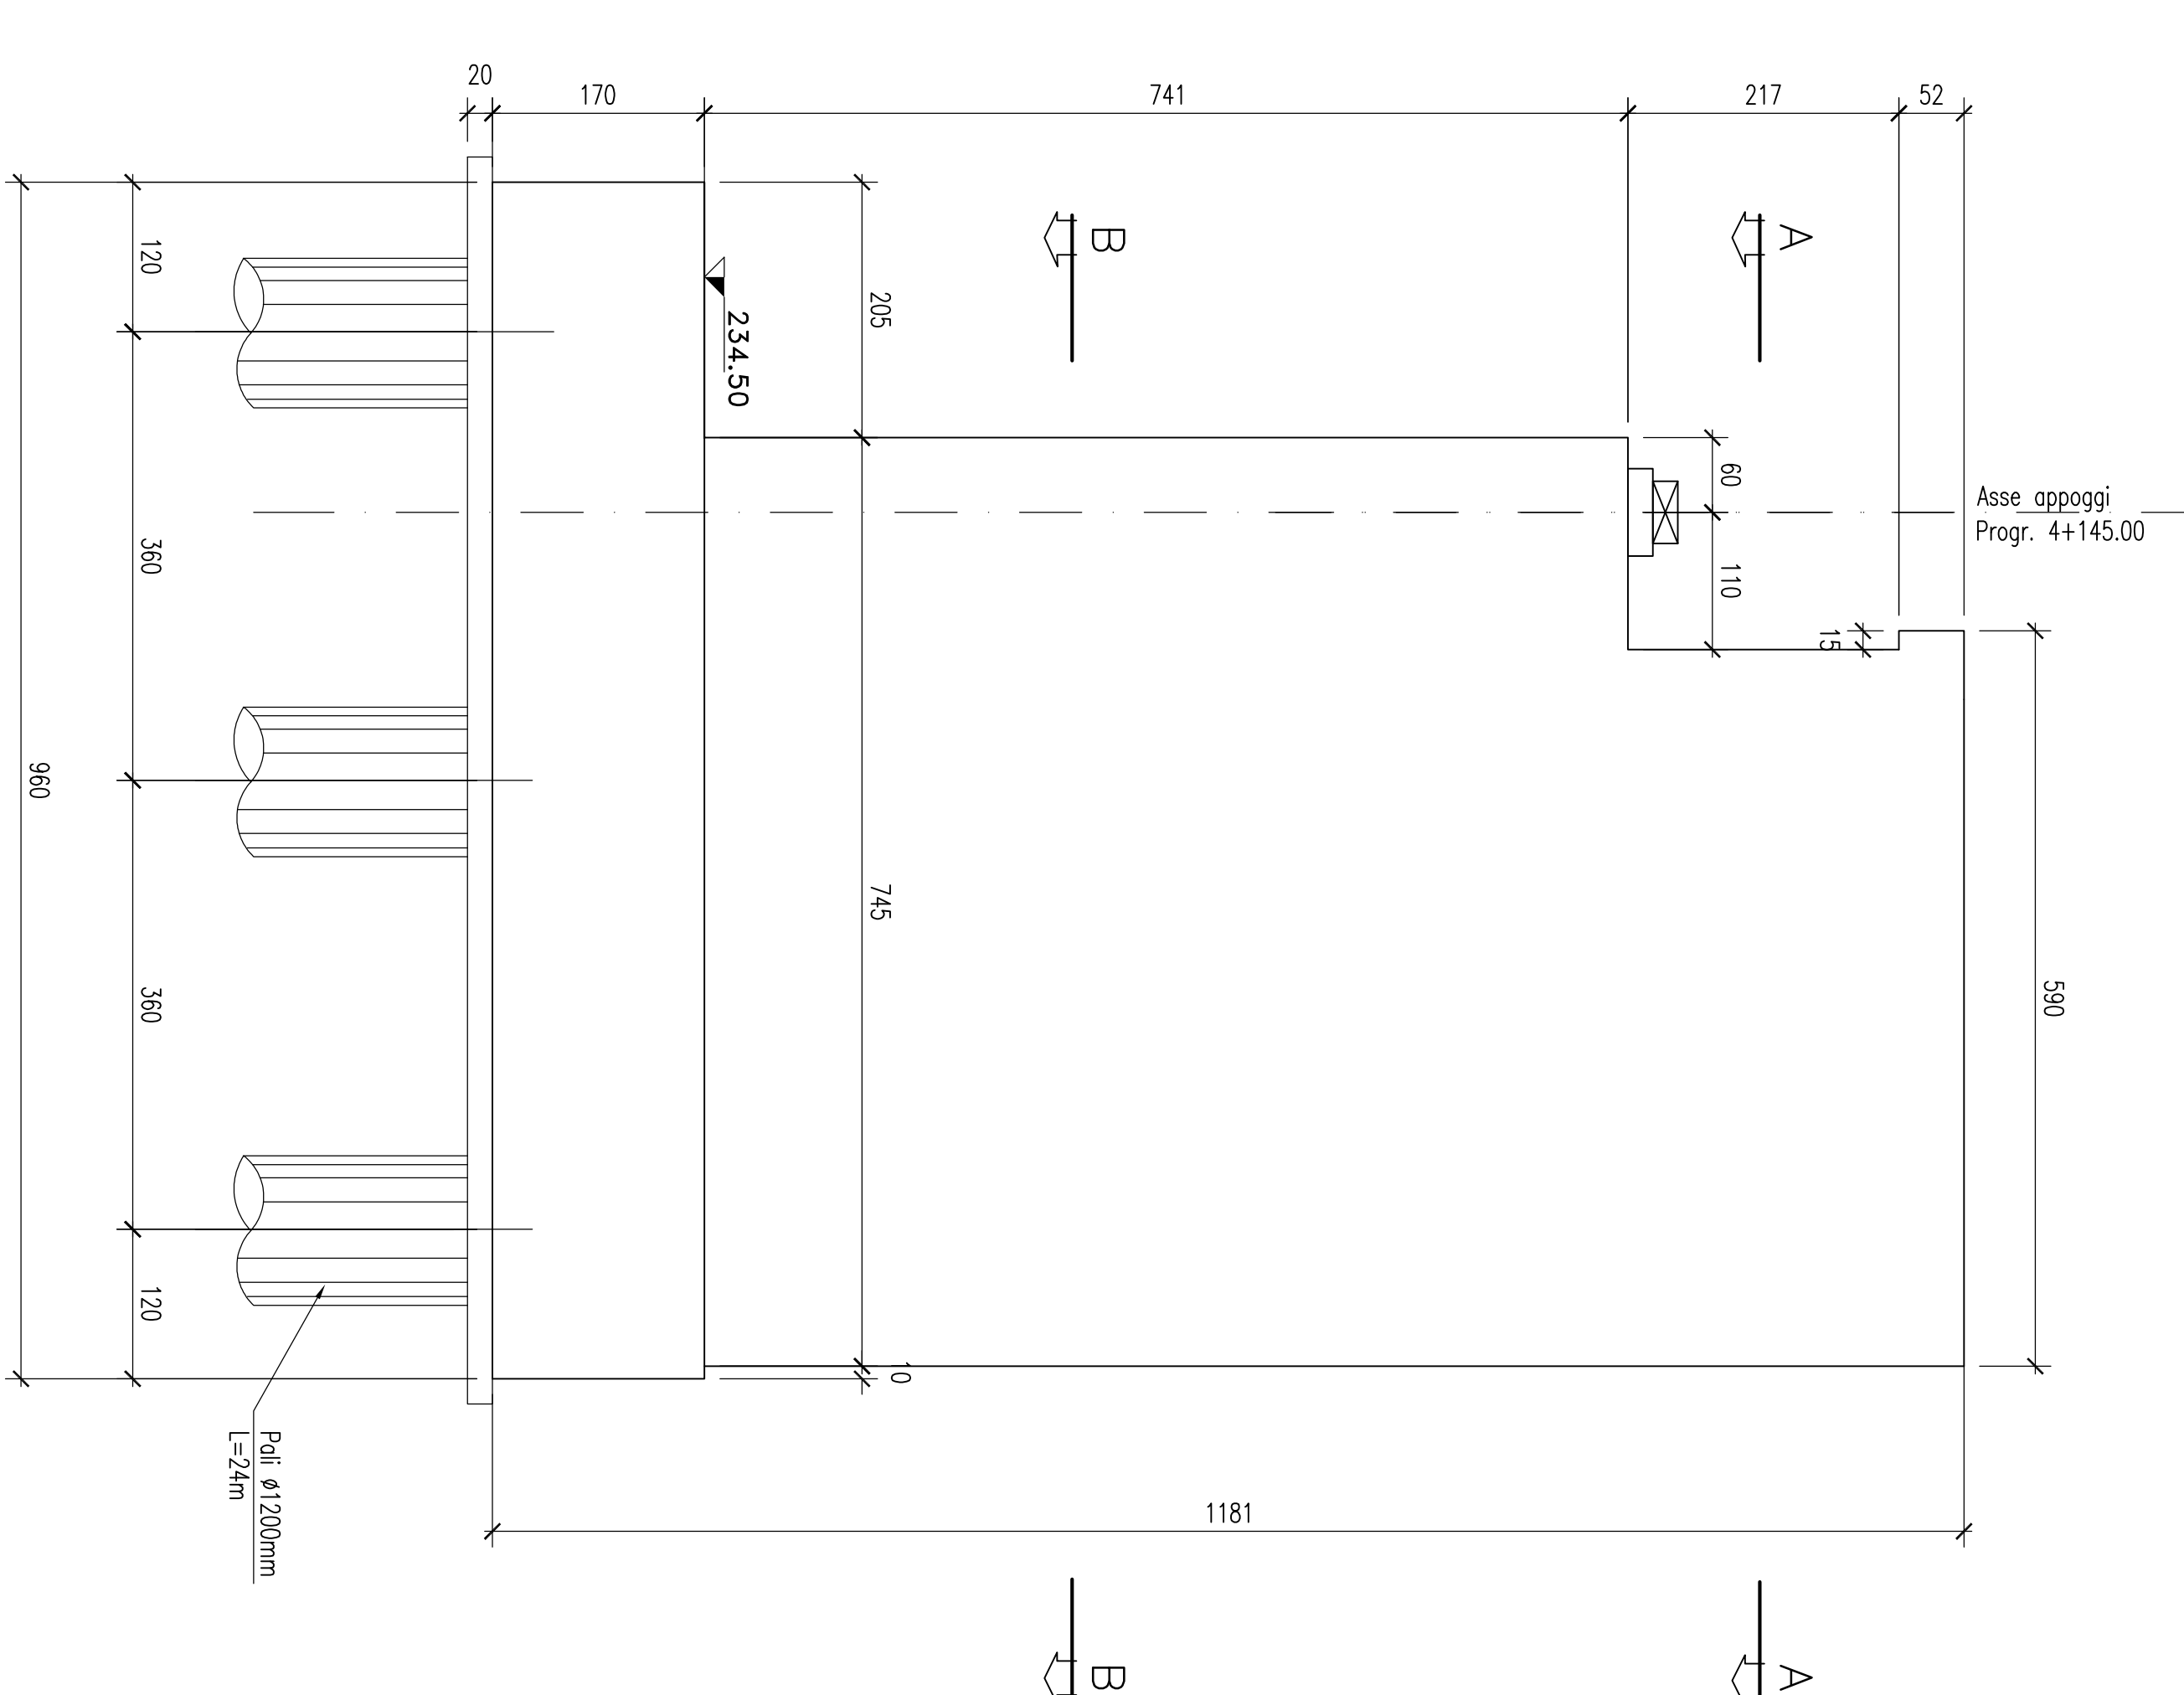

SEZIONE A-A
Scala 1:50

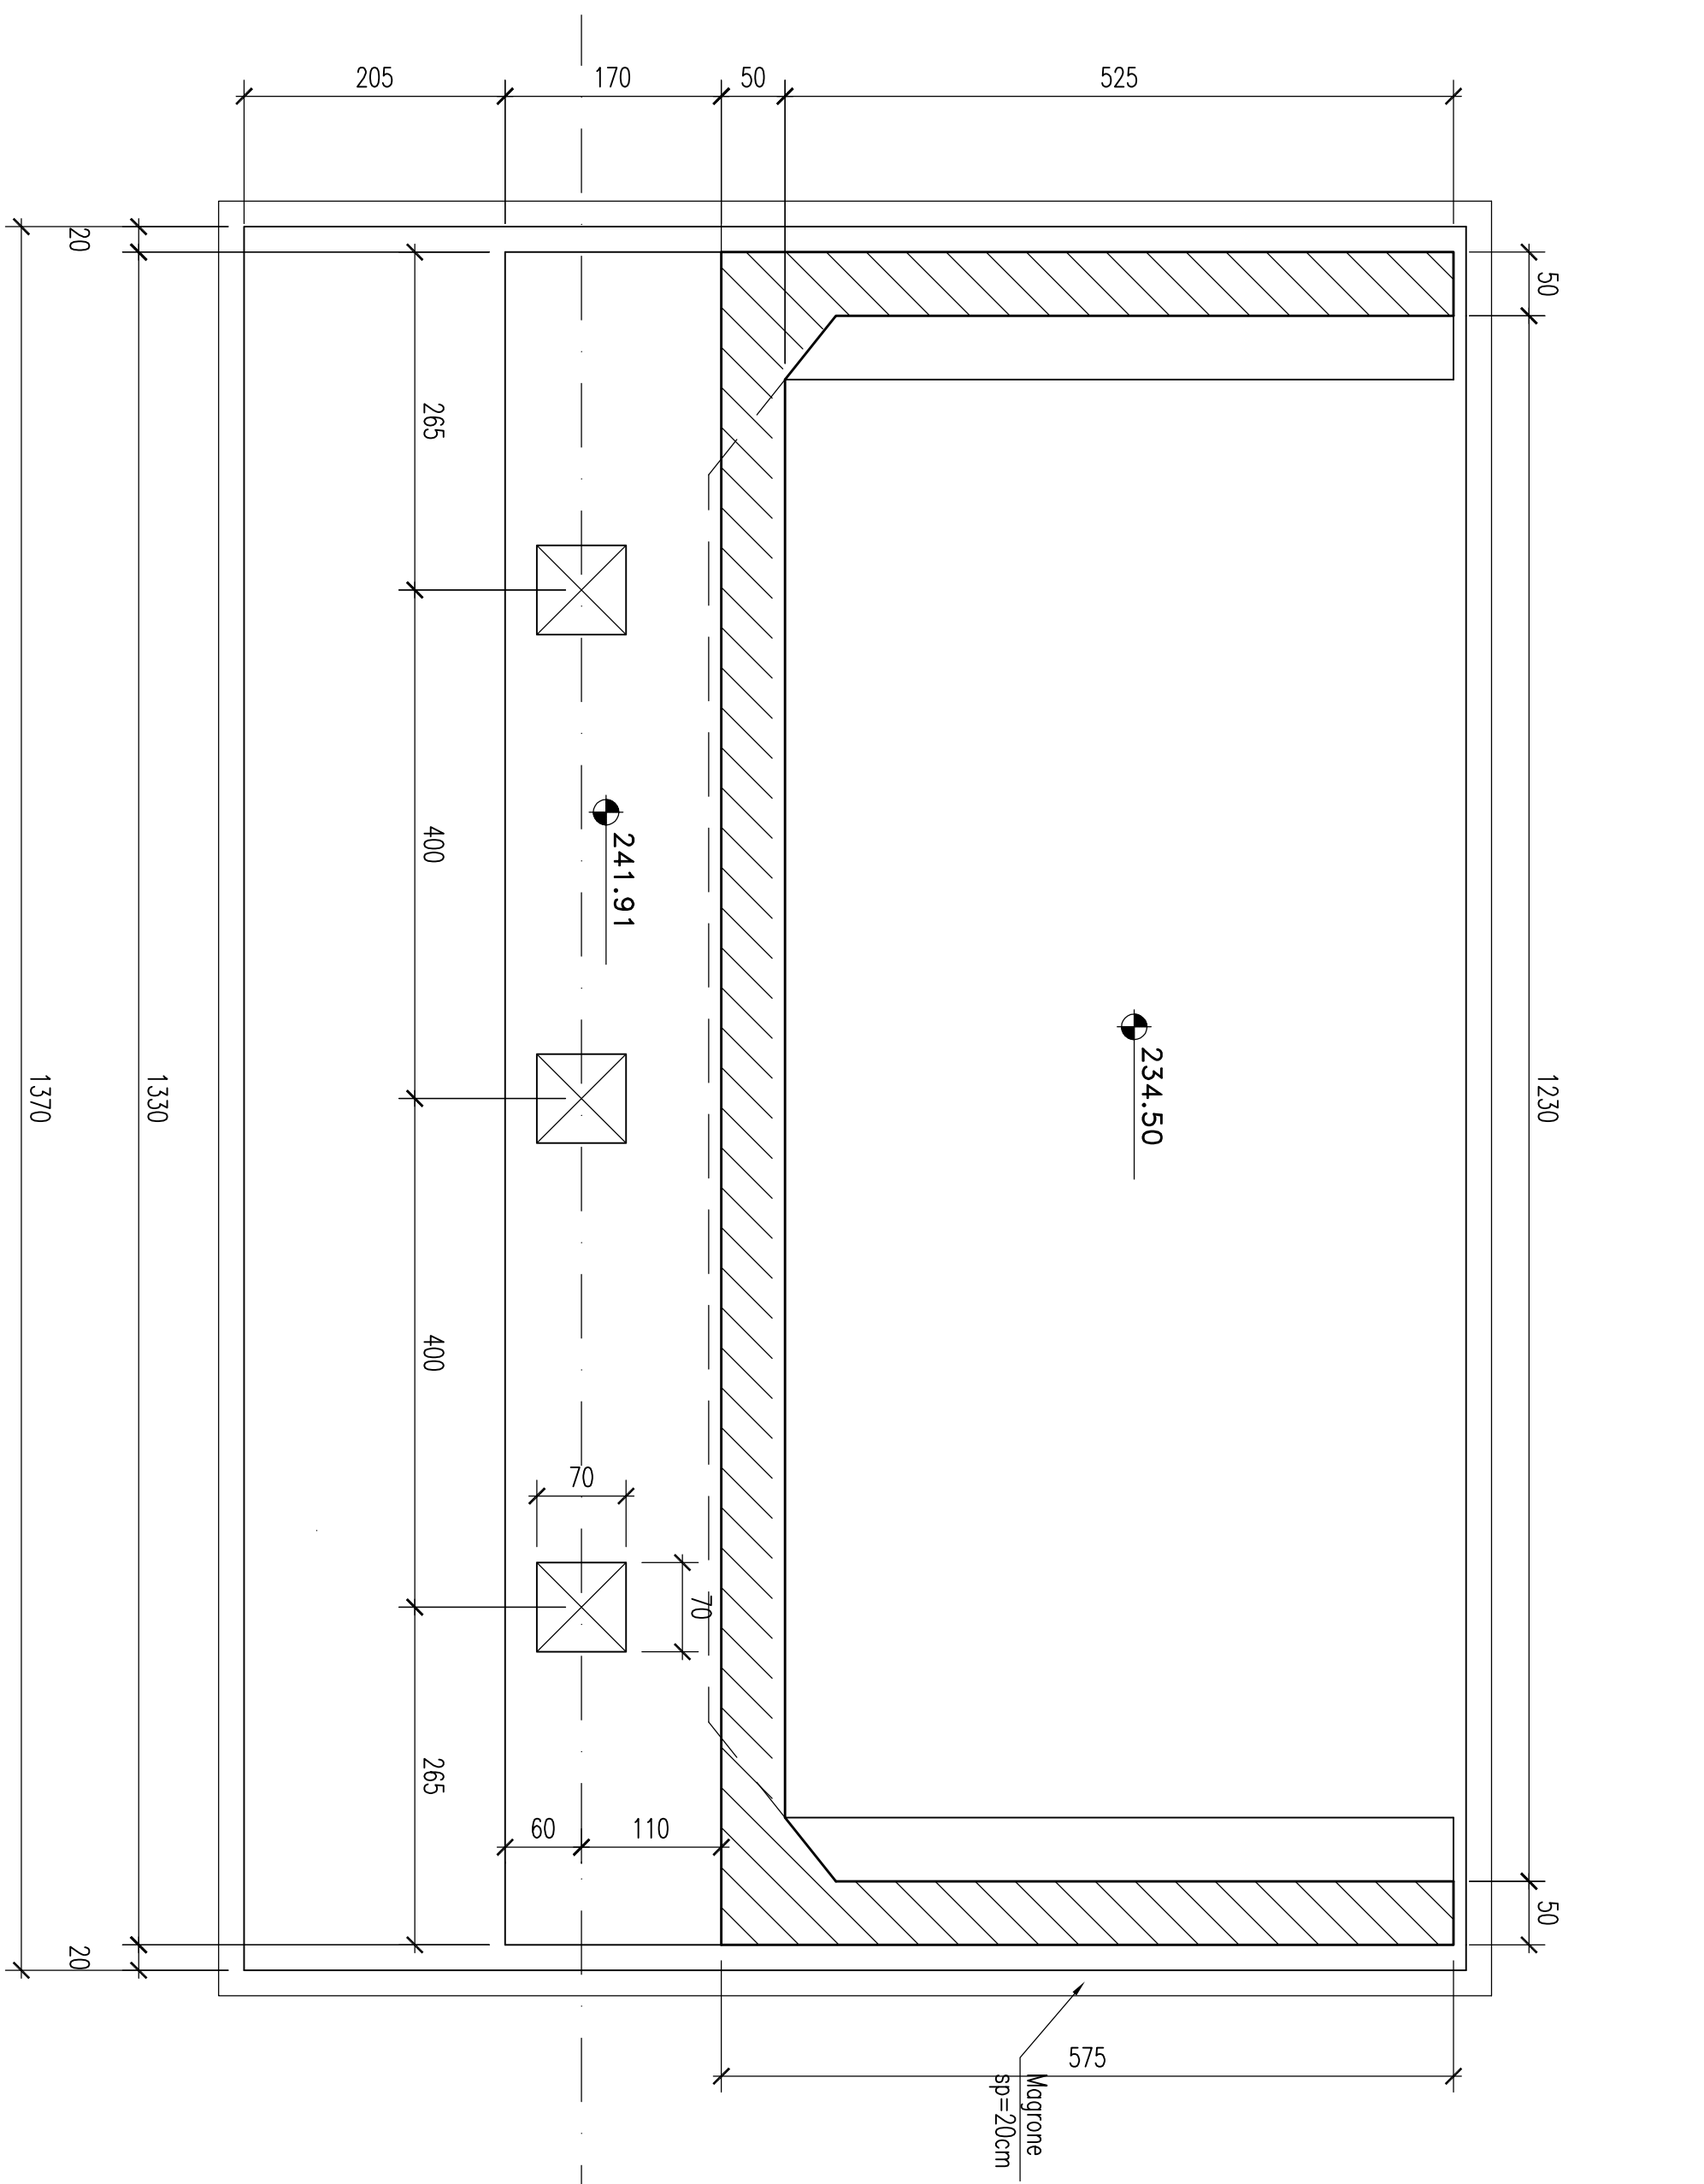

PROVINCIA DI CHIETI

ADEGUAMENTO DELLE S.S. 81-84
TRATTO GUARDIAGRELE-EST
INNESTO S.S. 652 "VAL DI SANGRO"
LOTTO I

RESPONSABILE PROGETTAZIONE:		Dott. Ing. Fabrizio Benzoni Via S. Maria 10 - 00186 Roma - Tel. 06/478101 Fax 06/478102	
I PROGETTISTI:		Dott. Ing. Fabrizio Benzoni Tel. 06/478101 Prof. Dott. Ing. Mauro Panzeri Tel. 06/478102 Dott. Ing. Giovanni Zolucio Tel. 06/478104	
CONFERMATO ATTESTO IN LOCO:		Dott. Arch. Mariano Storti Tel. 06/478103	
Firma del Responsabile Progettazione: _____ Data: _____		Firma del Confermatore: _____ Data: _____	

AUT. P.T.		RESPONSABILE: mod. 10/0	
EM. RE.	DATA	DESCRIZIONE	
A	Ottobre '03	EMMISSIONE	

☒ **IN REGISTRO**
 (SEMPRE DA USARE)

TECNOPROJECT

Silepro S.p.A.
 Divisione Progettazione e Studi
 Via S. Maria 10 - 00186 Roma
 Tel. 06/478101
 Fax 06/478102

REDAZIONE	APPROV.
GIOCCOZZI GUSANI	MARTINANO

Viadotto Laio
SPALLA B - Pianta e sezioni di carpenteria

CODICE IDENTIFICATIVO :

FASE/LOTTO	DOC.	OPERA/DISCIPLINA	PROGR.	REV.
D 1	B Z	V I O 5	0 0 6	A