




ELEVAZIONE PILE
Scala 1:100

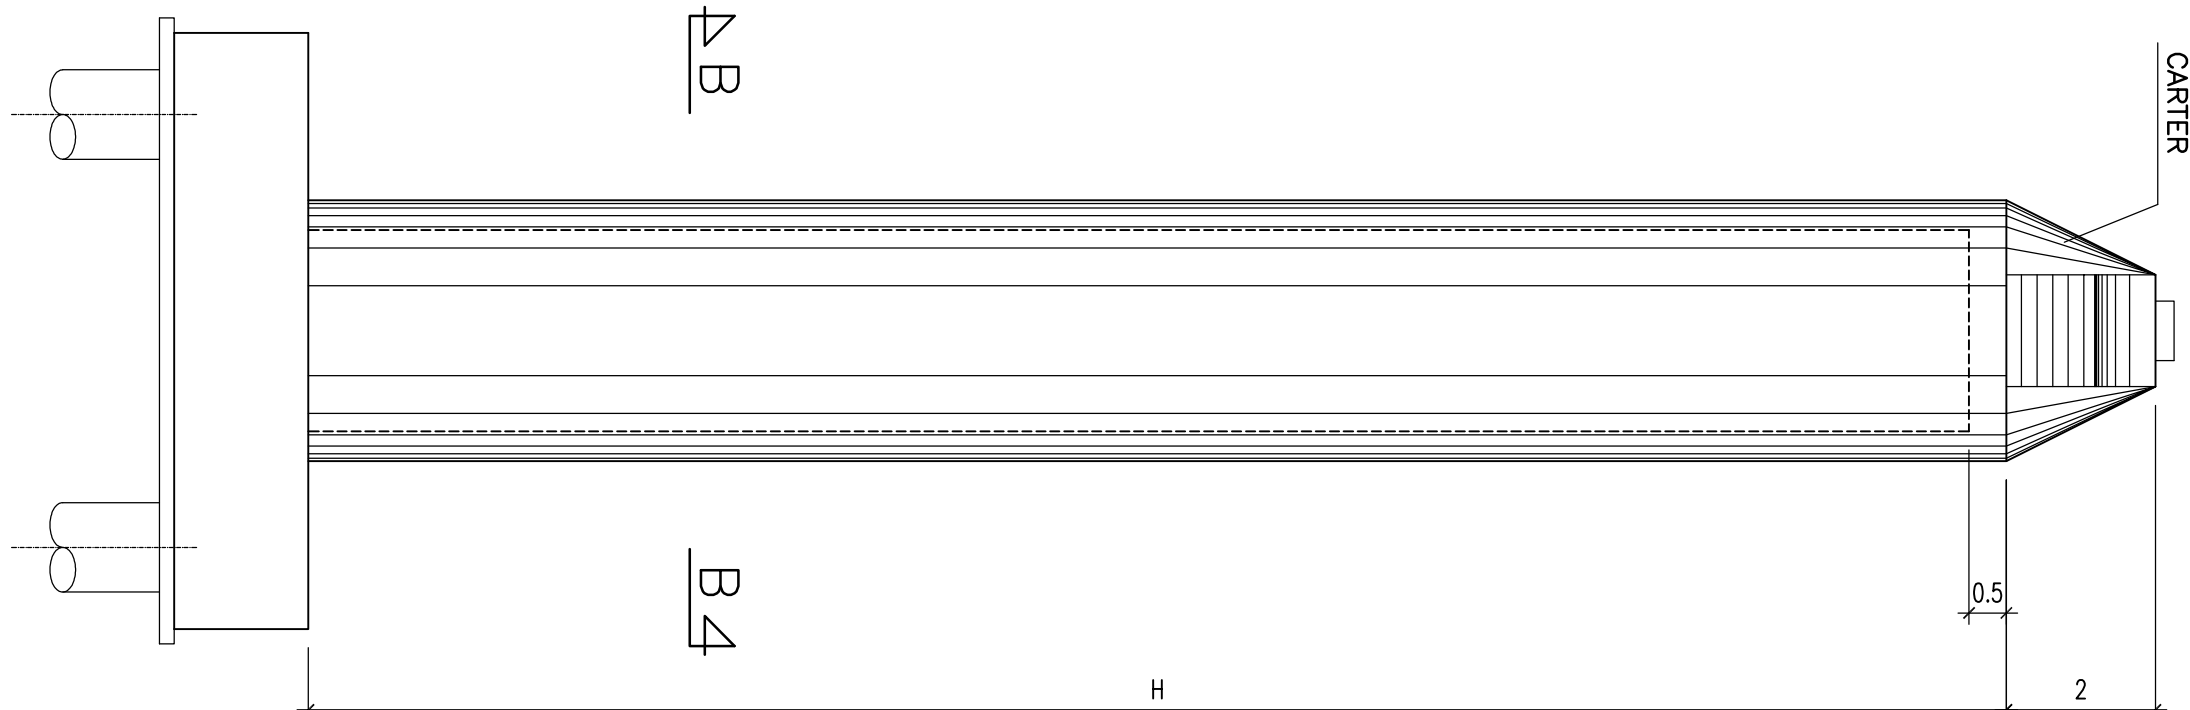


PIANTA PLINTO A 9 PALI
Scala 1:100

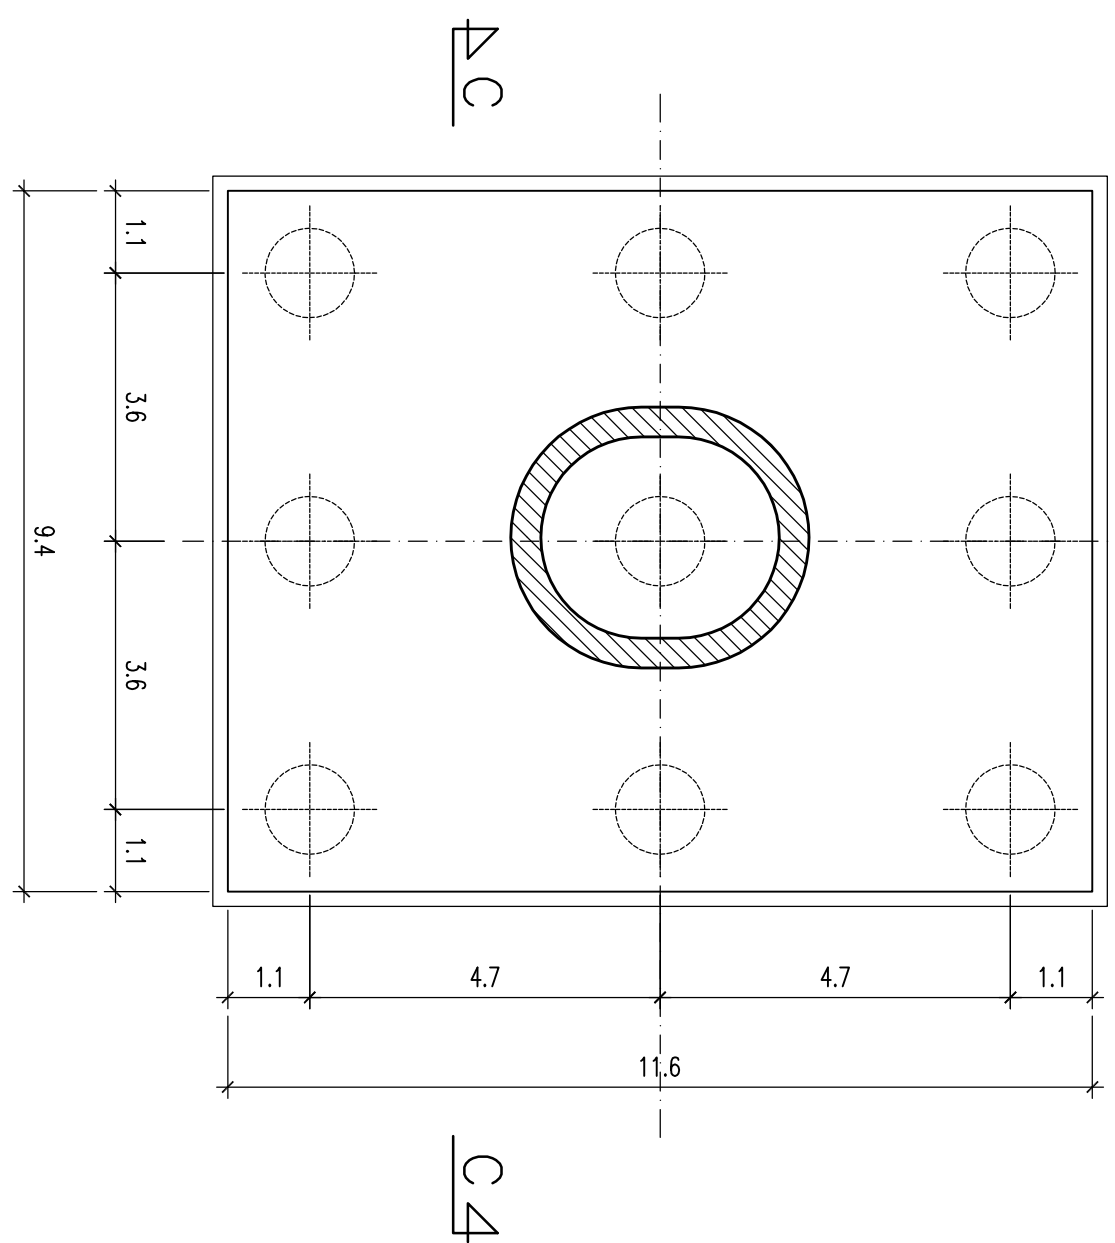


PIANTA PLINTO A 8 PALI
Scala 1:100

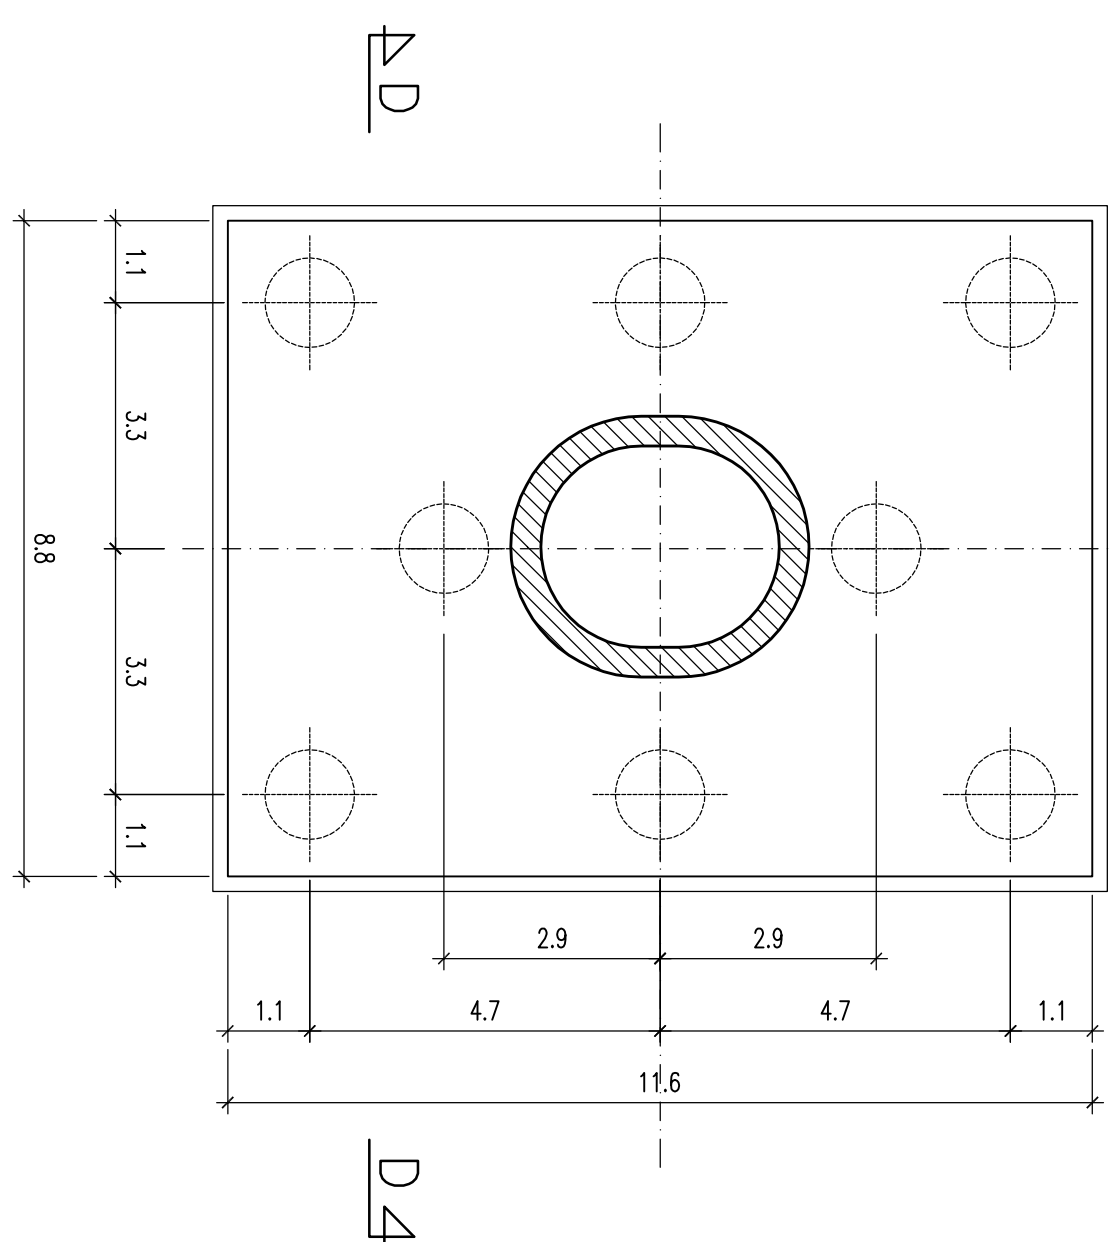


PIANTA PLINTO A 6 PALI
Scala 1:100

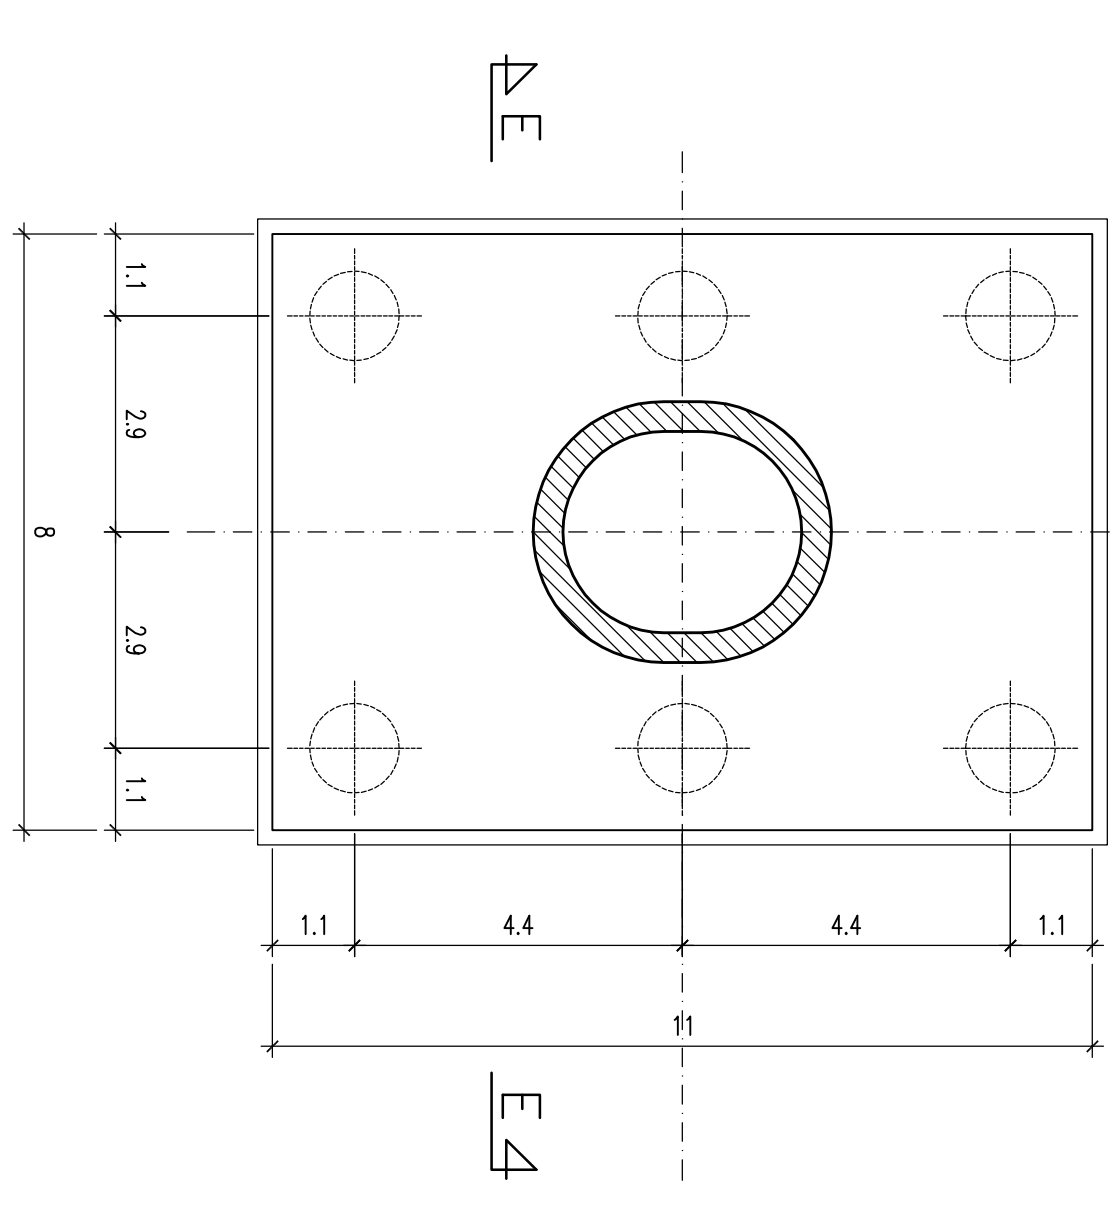


PIANTA PLINTO A 5 PALI
Scala 1:100

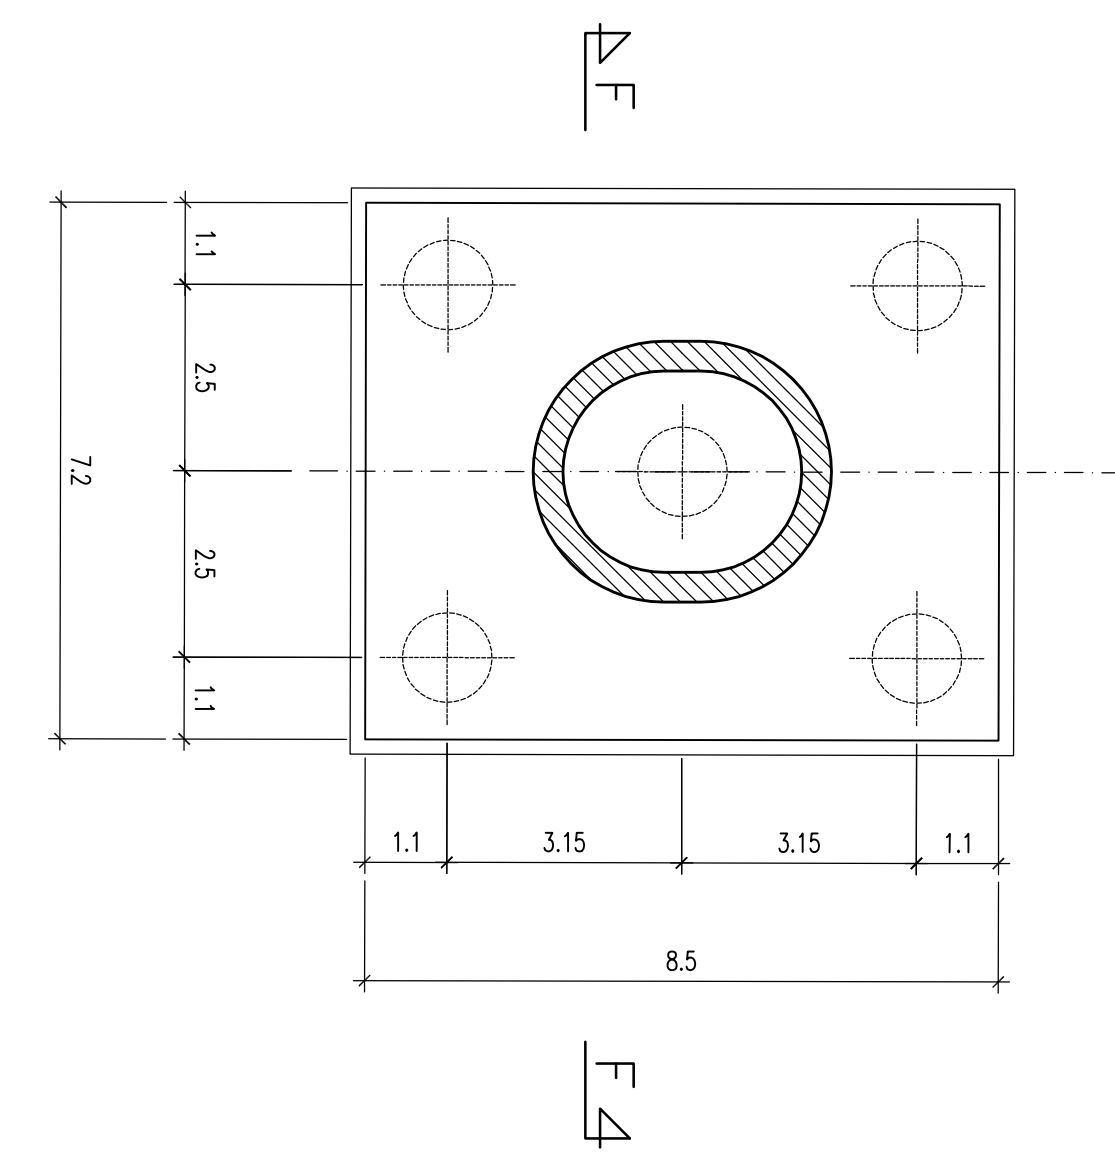


SEZIONE B-B
Scala 1:50
VALIDA PER LE PILE 1...11

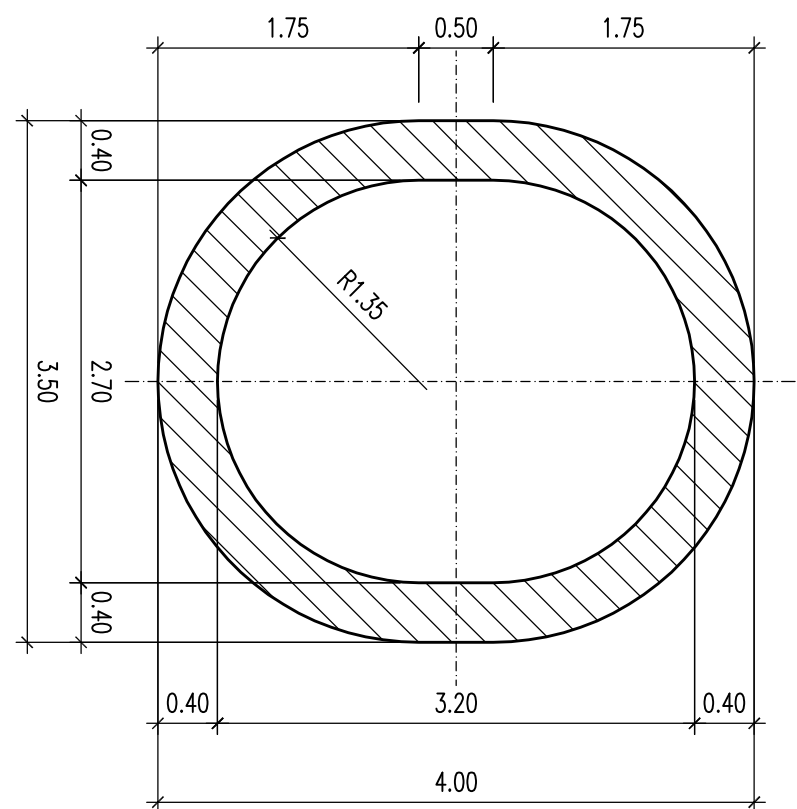


SEZIONE B-B
Scala 1:50
VALIDA PER LA PILA 12

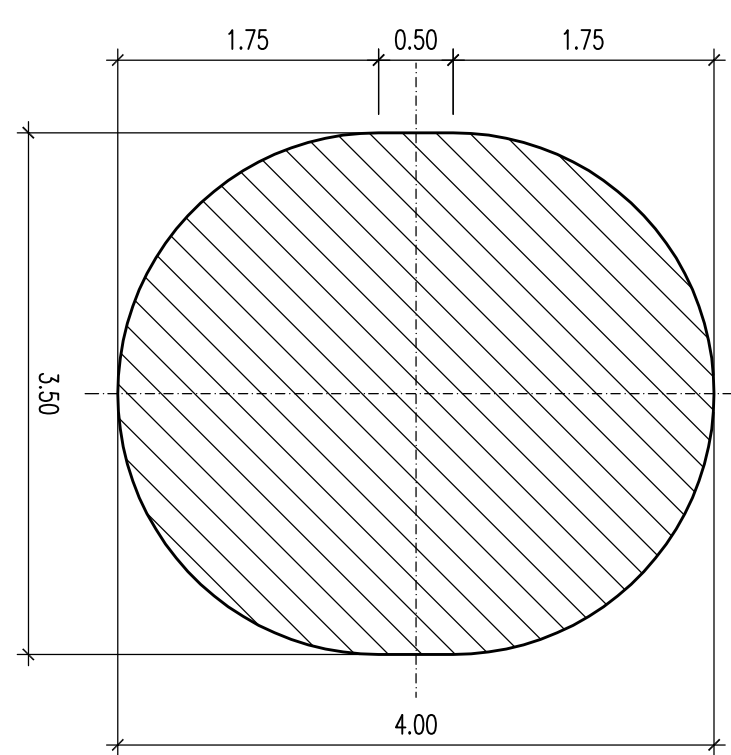


SEZIONE C-C
Scala 1:100

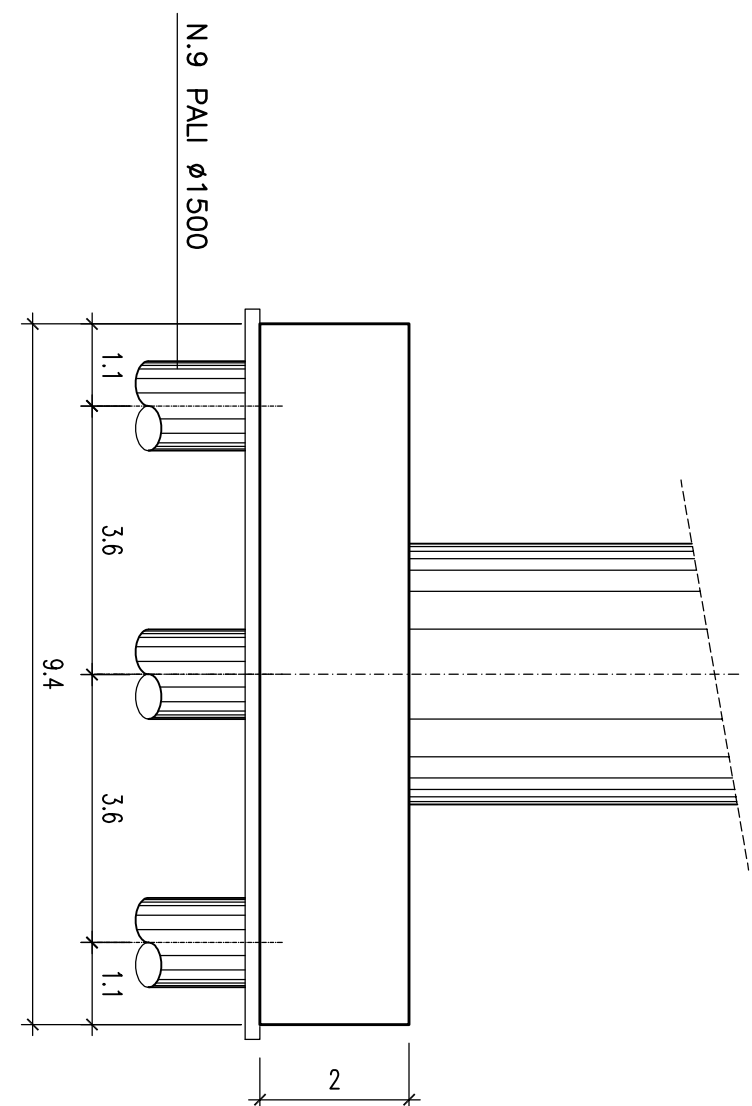


SEZIONE D-D
Scala 1:100

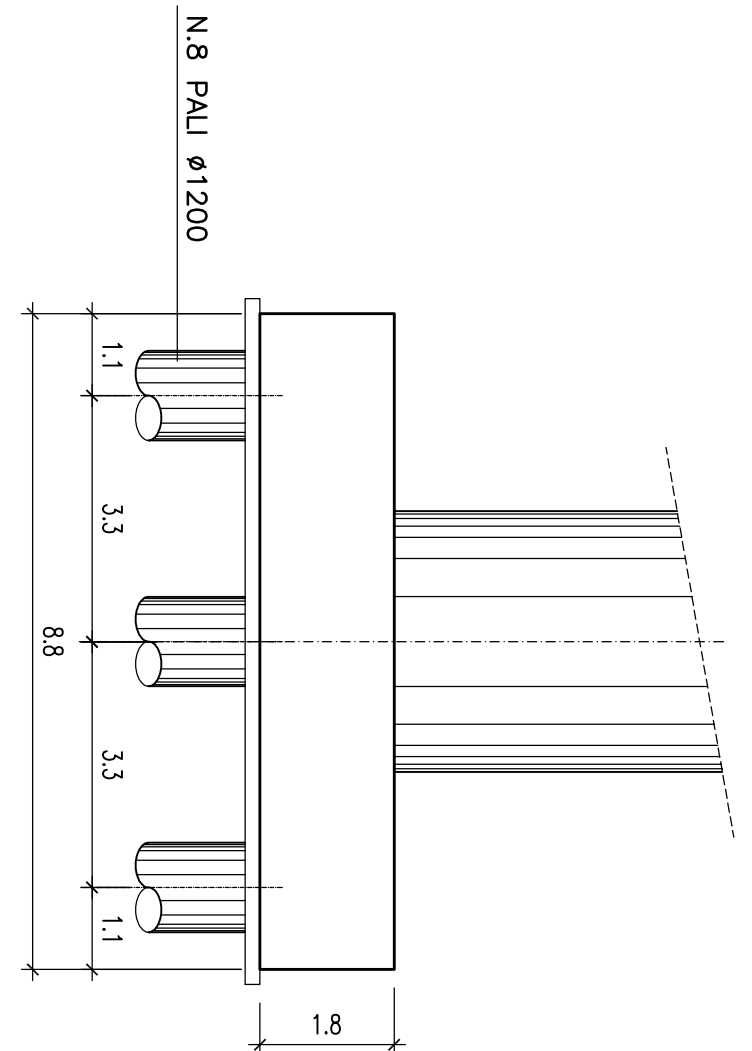


SEZIONE E-E
Scala 1:100

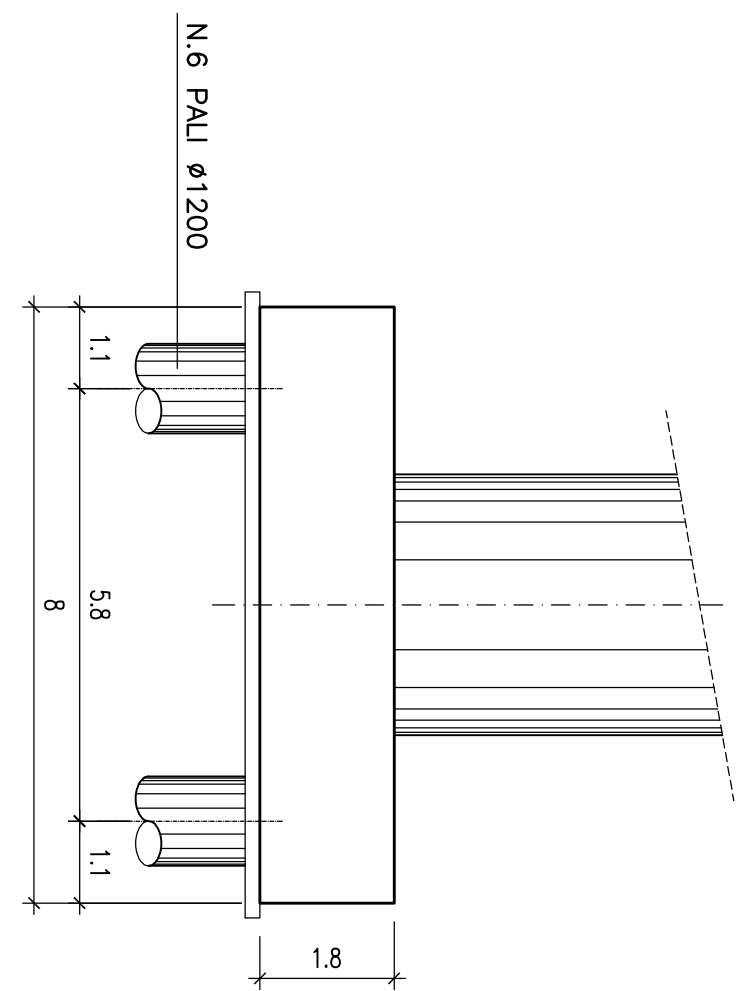


SEZIONE F-F
Scala 1:100

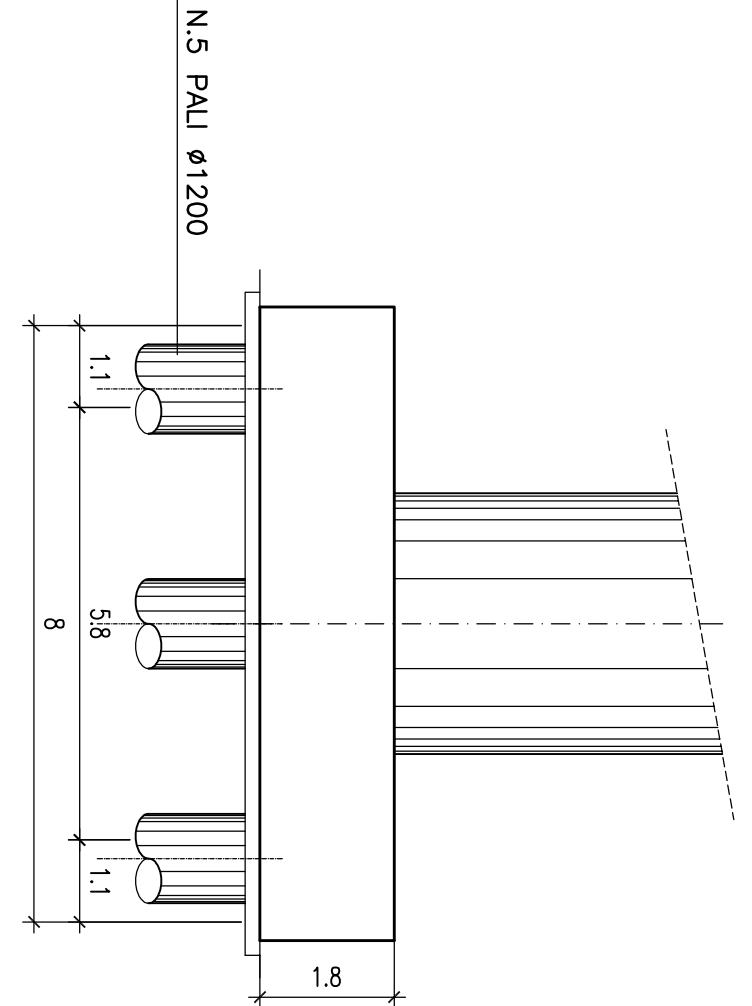


SEZIONE PULVINO
Scala 1:25

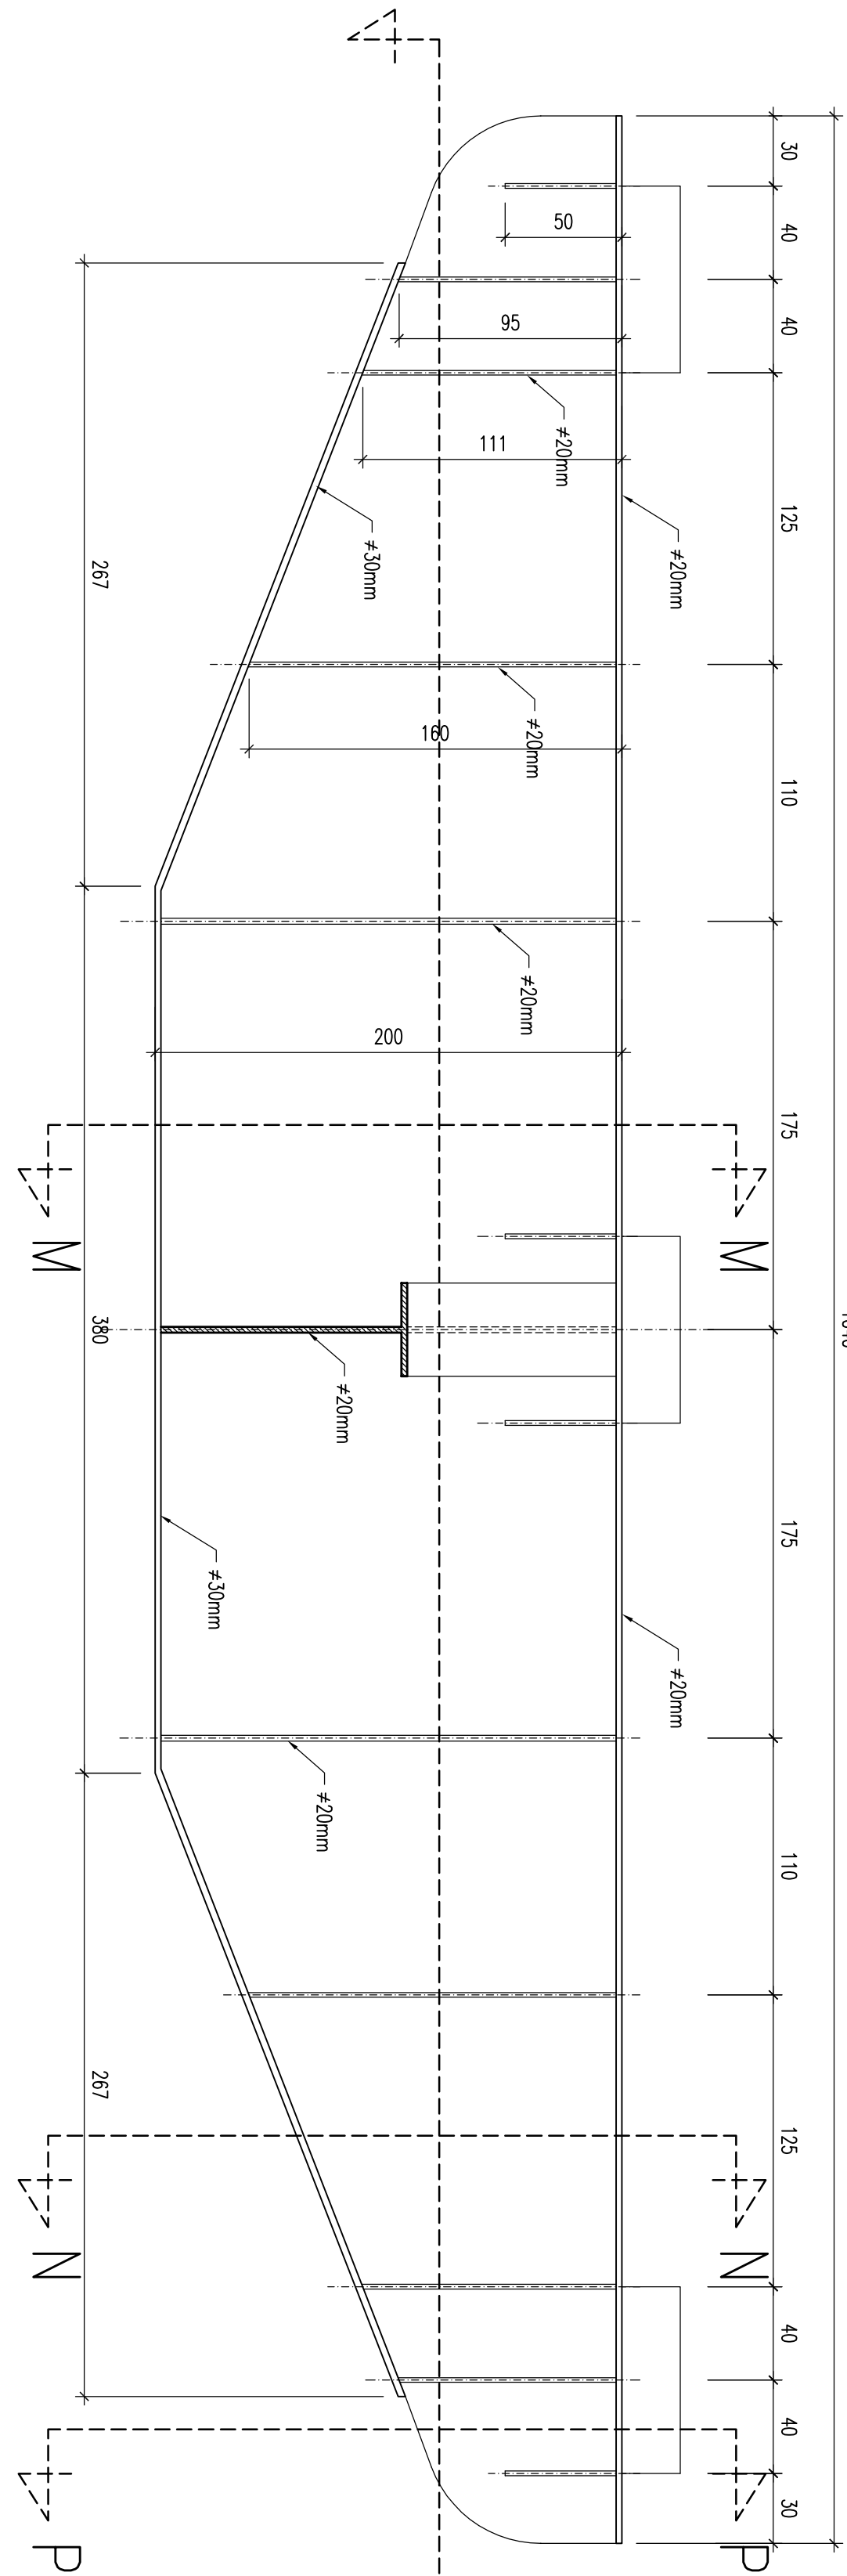


SEZIONE N-N
Scala 1:25

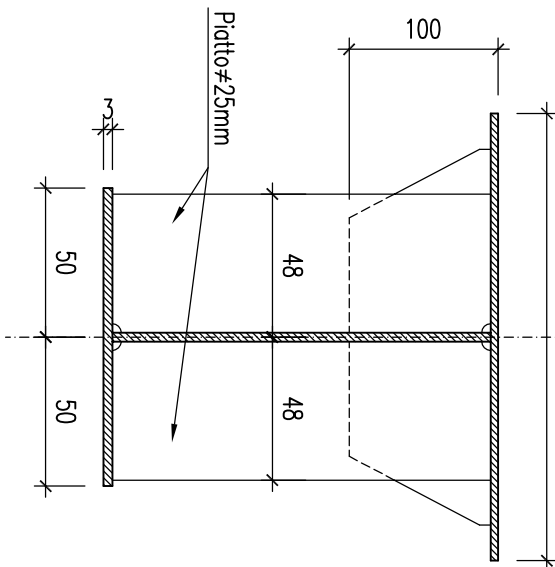


SEZIONE P-P
Scala 1:25

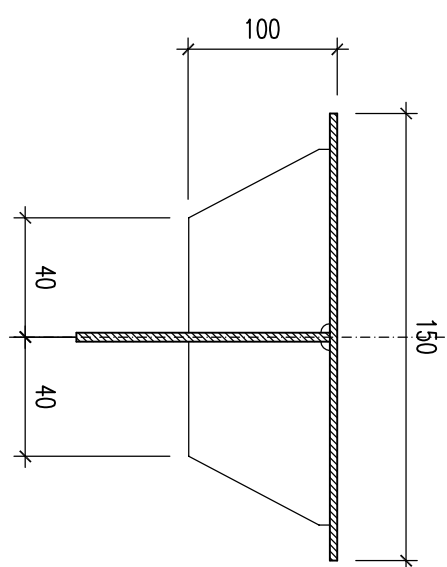


SEZIONE M-M
Scala 1:25

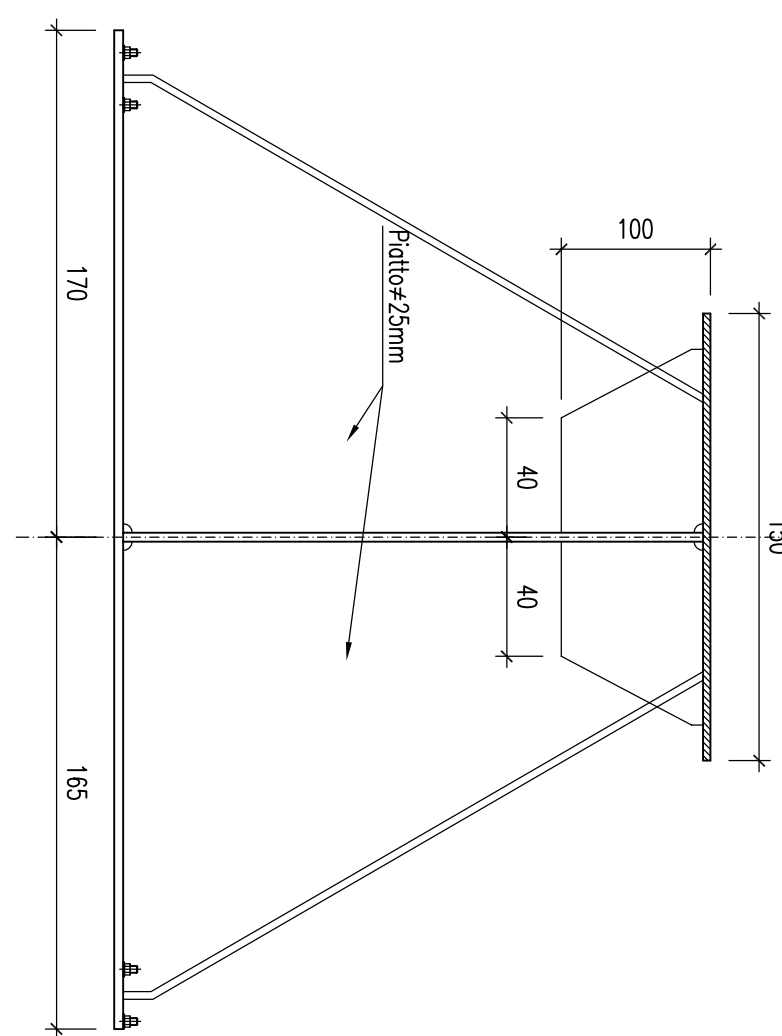

PROSPETTO PULVINO
Scala 1:50

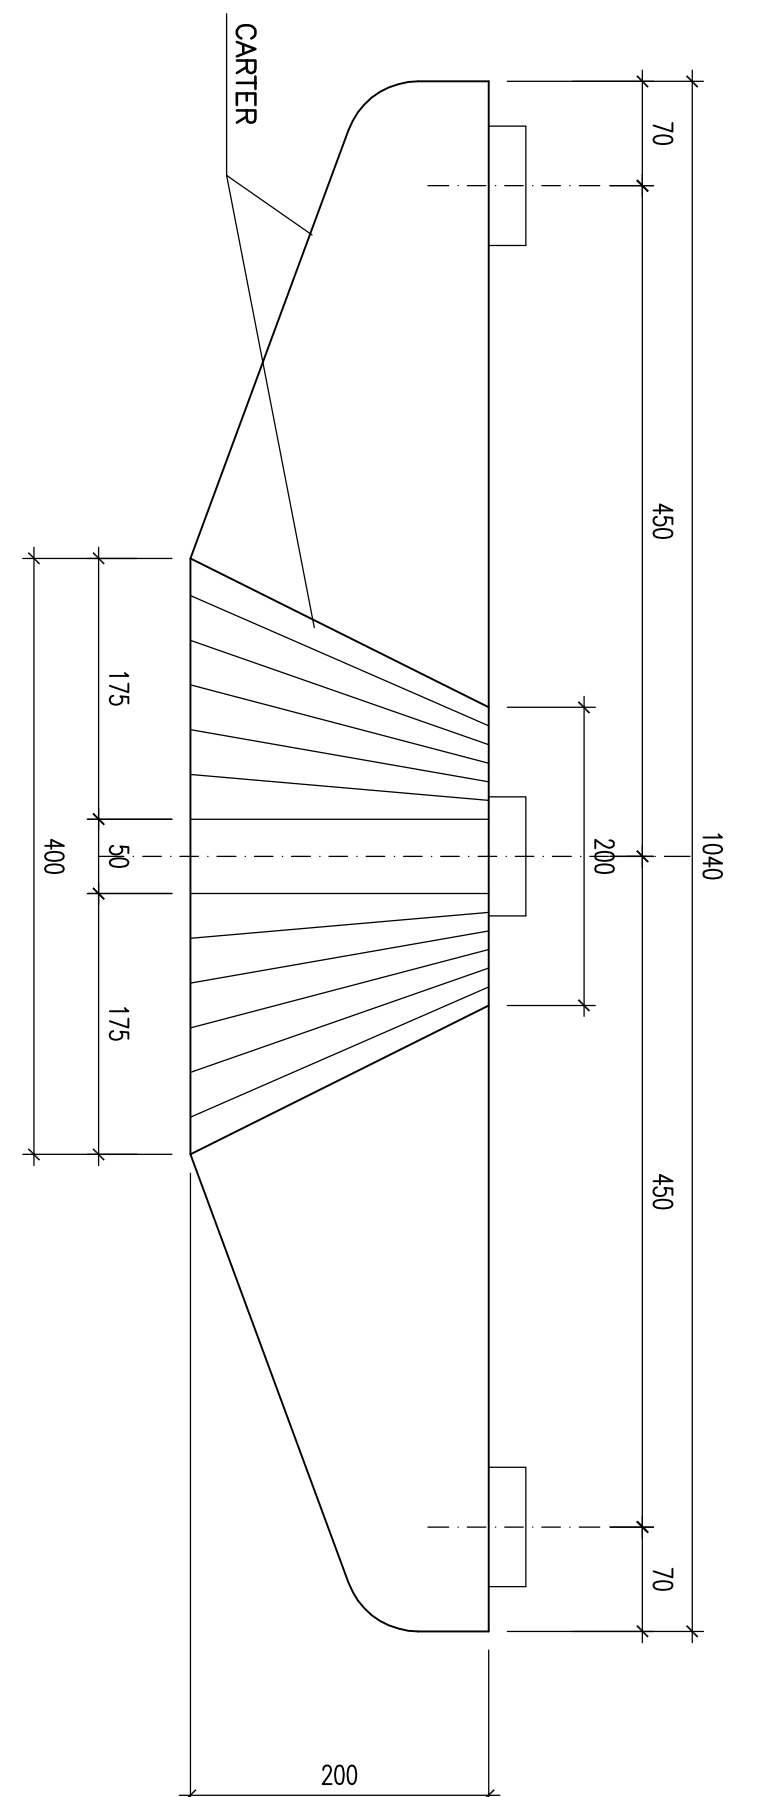

PIANTA PULVINO
Scala 1:25

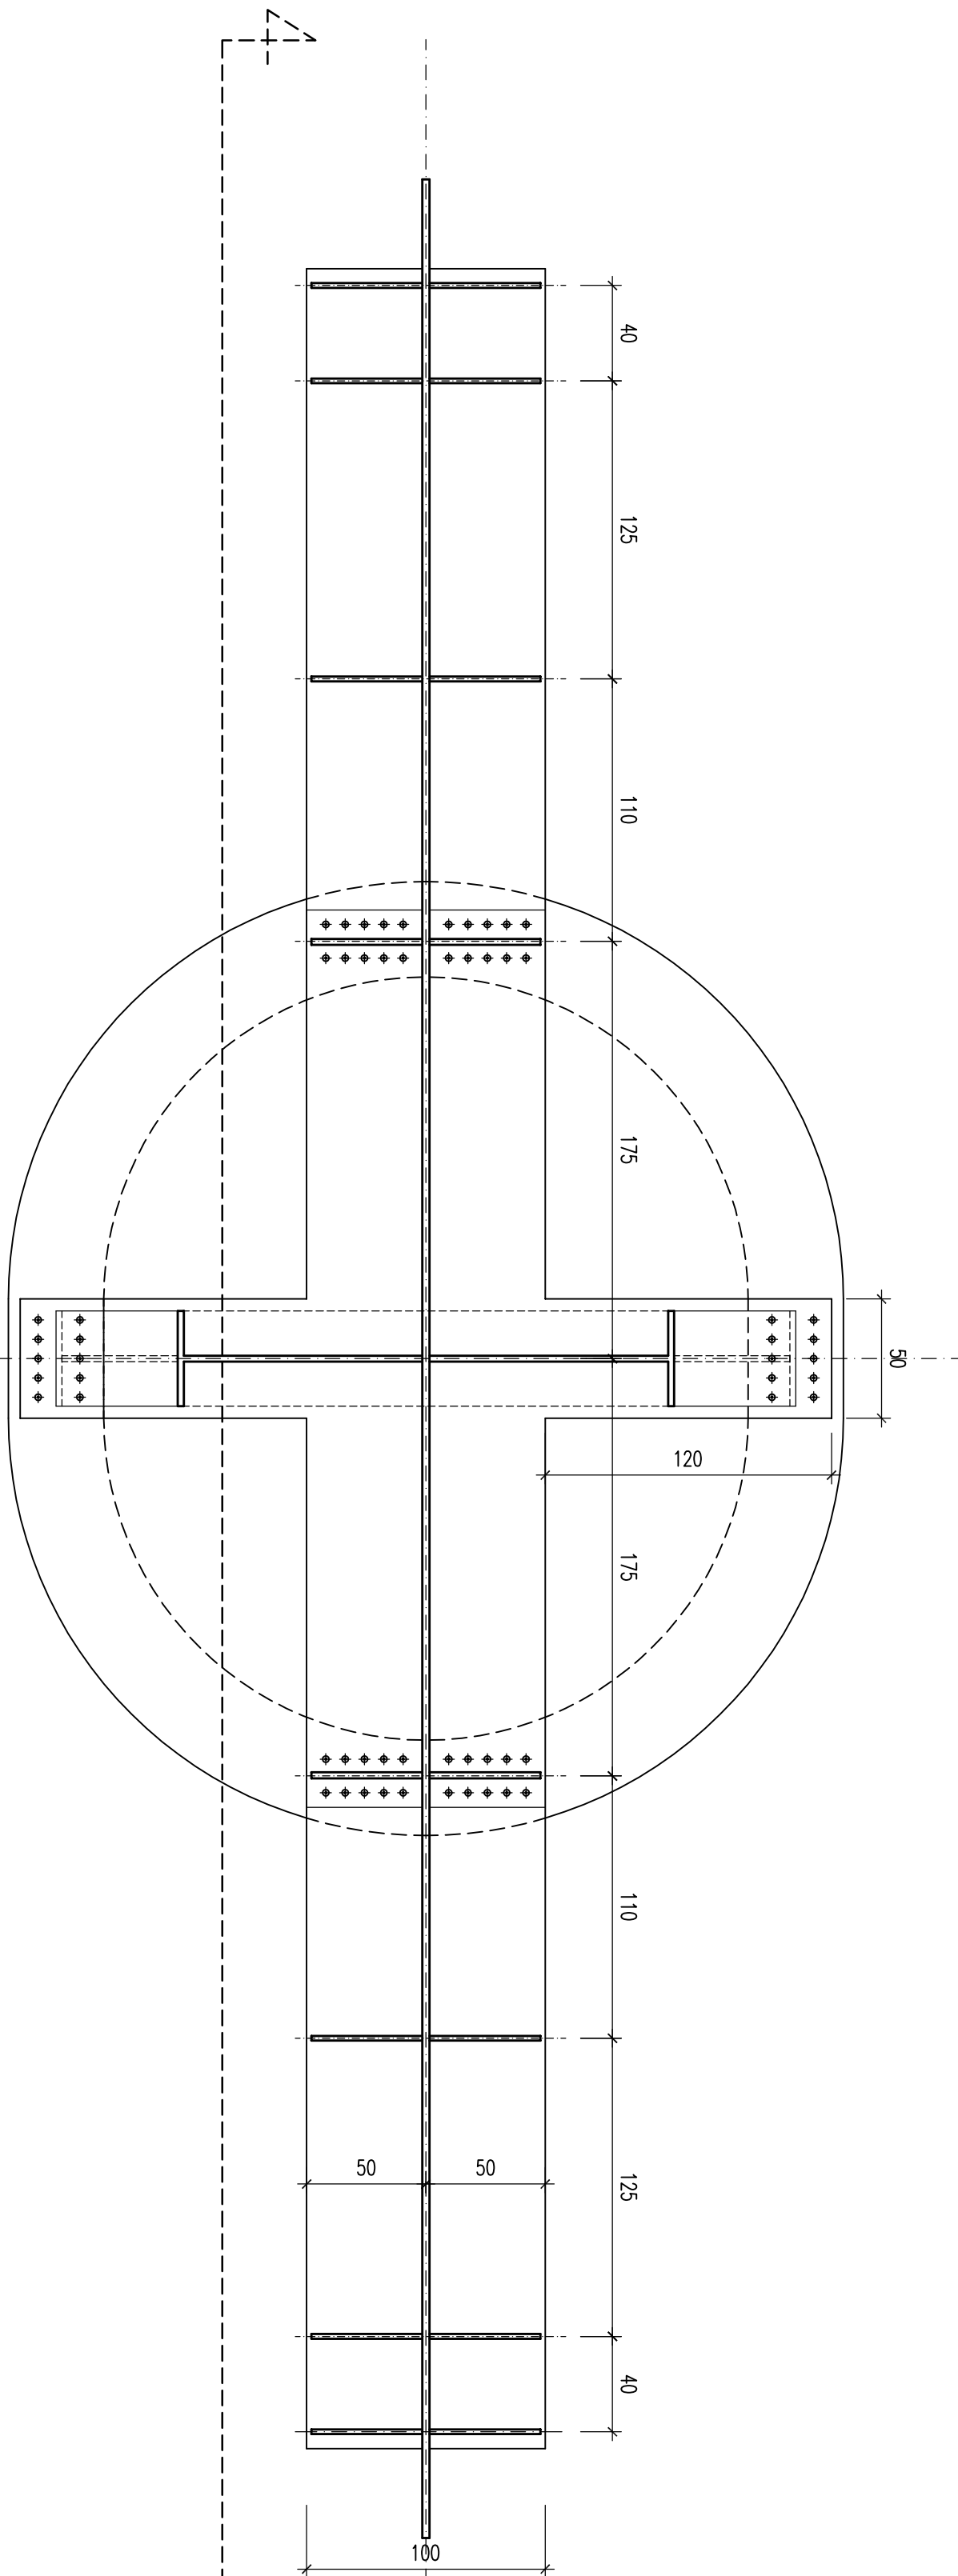

	H	L. pali
PILA 1	9.80	25.00
PILA 2	15.90	25.00
PILA 3	17.90	26.00
PILA 4	16.00	26.00
PILA 5	22.60	31.00
PILA 6	17.60	30.00
PILA 7	18.90	28.00
PILA 8	19.50	24.00
PILA 9	17.40	27.00
PILA 10	18.20	28.00
PILA 11	15.40	27.00
PILA 12	7.10	31.00



PROVINCIA DI CHIAVERI

PROGETTO DEFINITIVO

ADEGUAMENTO DELLE S.S. 81-84
TRATTO GUARDIAGRELE-EST
INNESTO S.S. 652 "VAL DI SANGRO"
LOTTO I

RESPONSABILE PROGETTAZIONE: Dott. Ing. Fausto Benati Incarico: Aut. Ing. Fausto Benati I PROGETTISTI: Dott. Ing. Fausto Benati Prof. Dott. Ing. Marco Paternelli Dott. Ing. Giovanni Zedda COORDINAMENTO ATTIVO IN LOCO: Dott. Arch. Mirco Strazi AUT. ING. FAUSTO BENATI	modificato A.T.T. SILEC s.p.a. Divisione Progettazione e S.I.P.A. Divisione Progettazione e S.I.P.A.
DESCRIZIONE: E.L./N.E. L. DATA A. 01/10/13 IMBOTTIMENTO: DESCRIZIONE: CICCOZZI G.USA APPROV.:	REDAZIONE: CICCOZZI G.USA APPROV.:

OPERE D'ARTE MAGGIORI
Vadotti
Vadotto Lato
Pile - Punte, sezioni e prospetti di carpenteria

SCALA : VARE
CODICE IDENTIFICATIVO :

FASE/LOTTO	DOC.	OPERA/DISEGNA	PROGR.	REV.
D 1	B Z	V I O I 5	0 0 1 7	A