




SEZIONE LONGITUDINALE
Scala 1:250

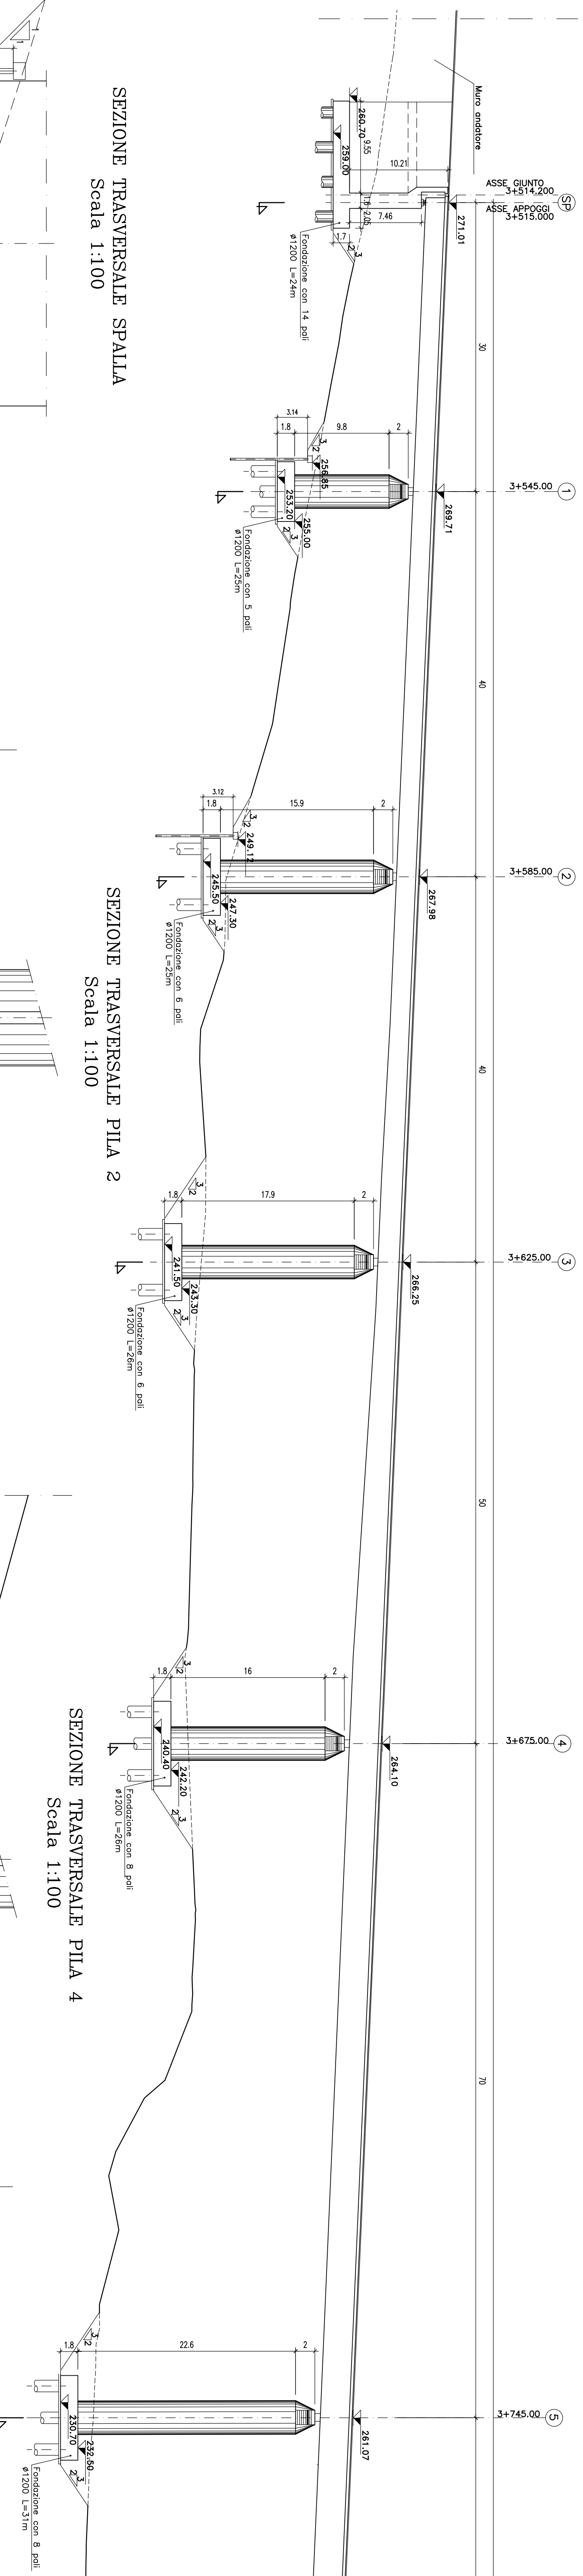


PARTICOLARE-PARATIA DI MICROPALI
Scala 1:50

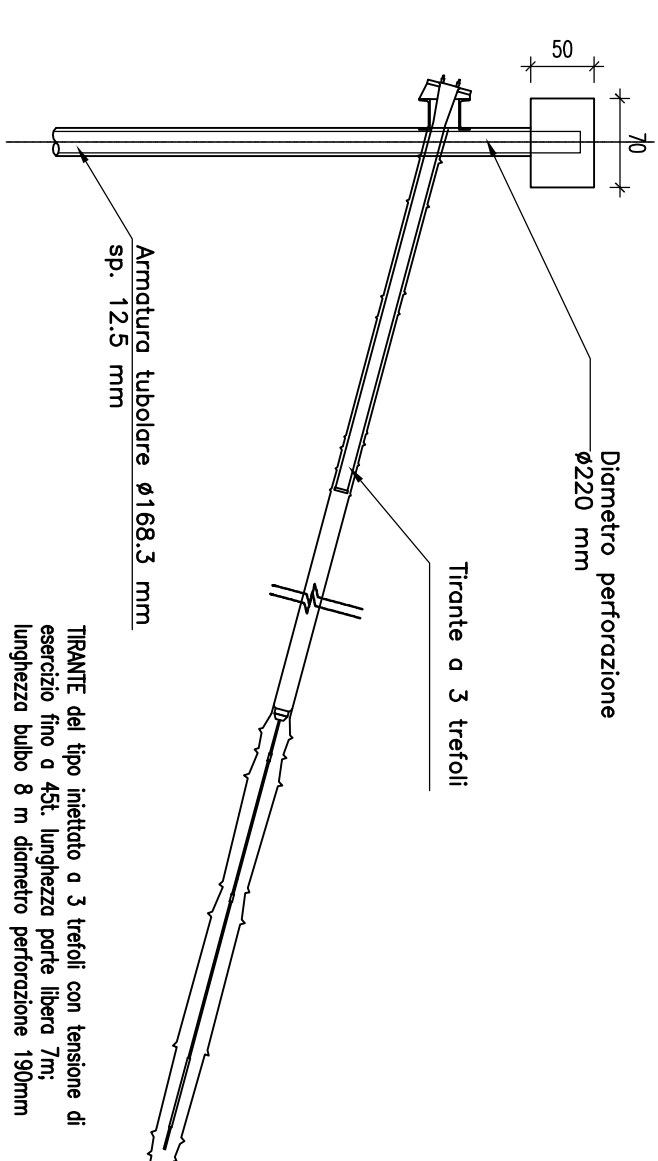


PARTICOLARE-PARATIA DI MICROPALI
Scala 1:100

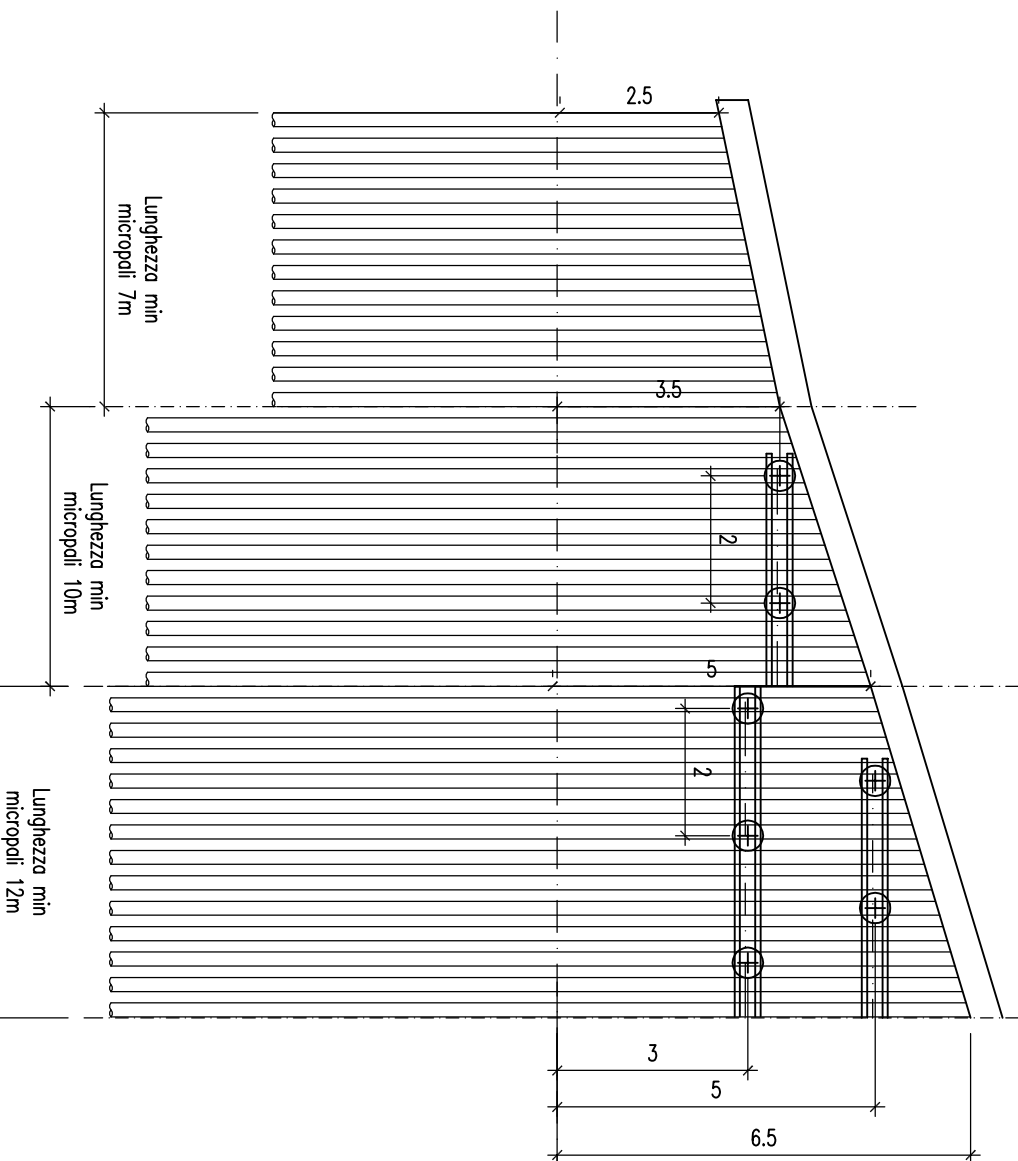


SEZIONE TRASVERSALE PILA 1
Scala 1:100

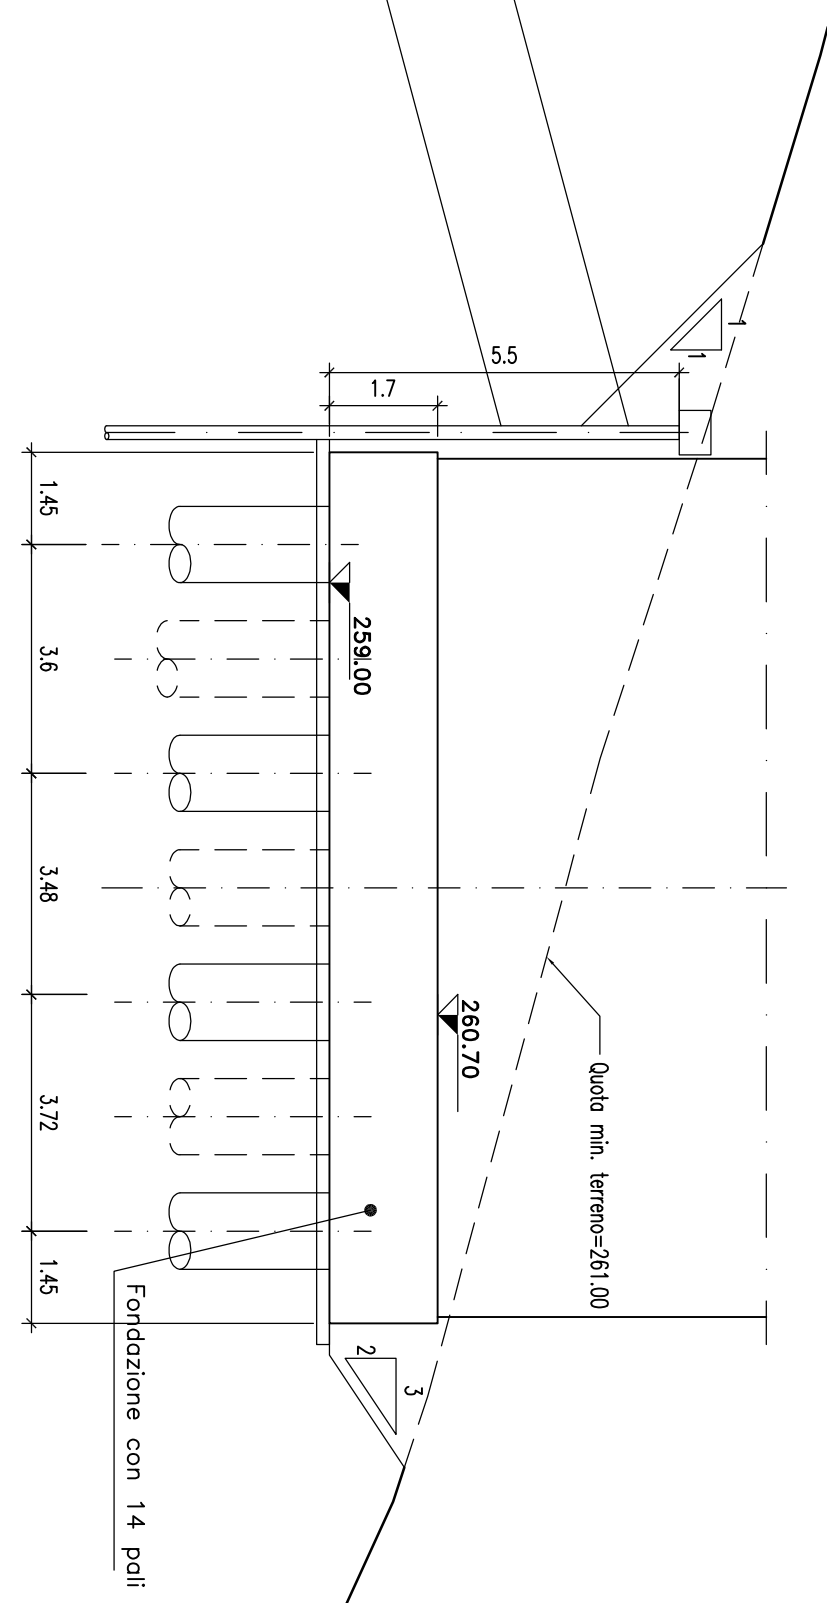


SEZIONE TRASVERSALE PILA 2
Scala 1:100

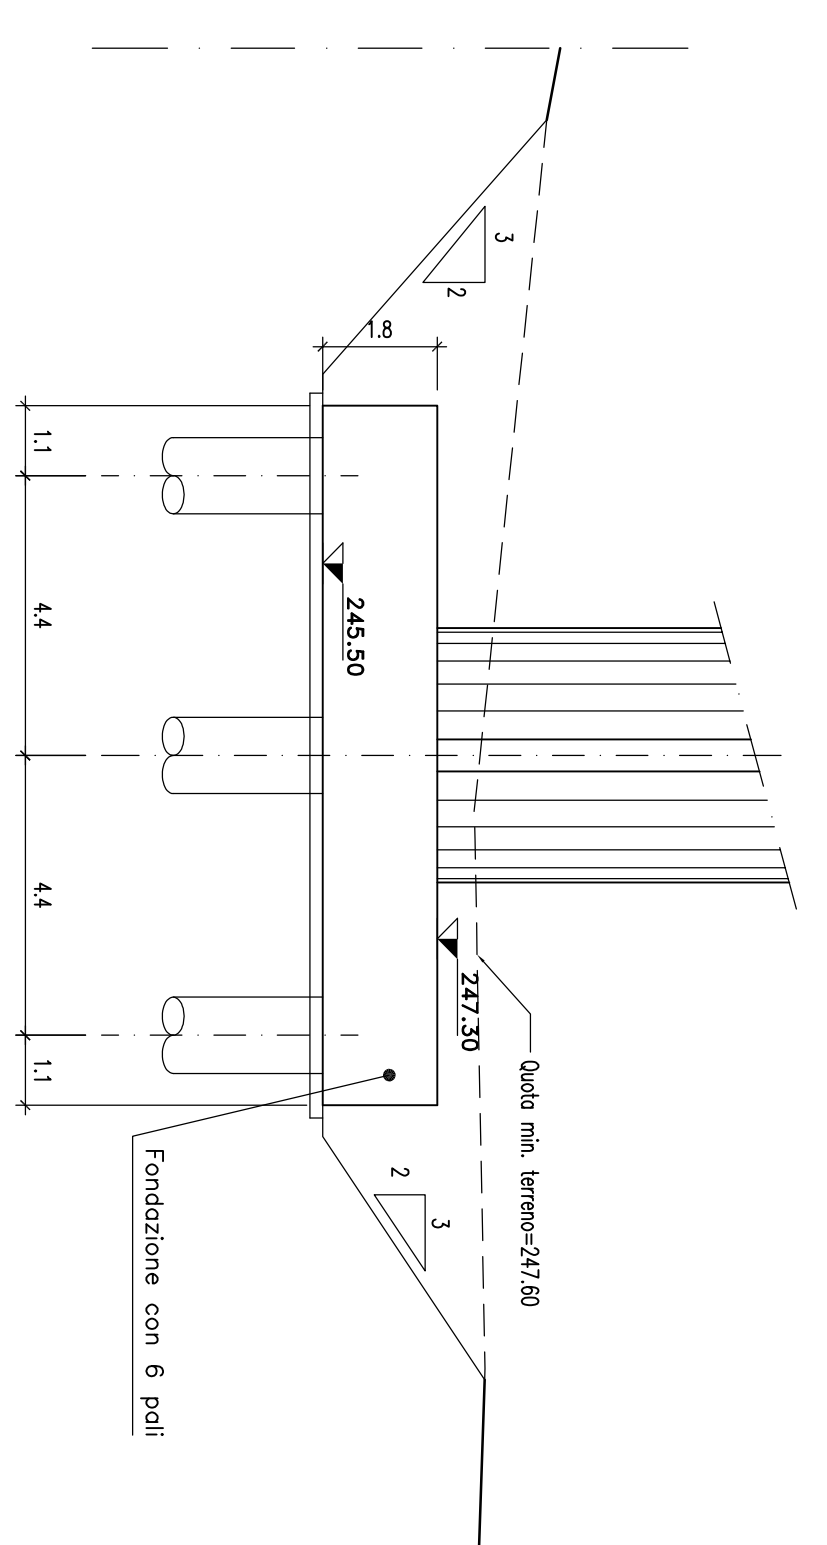


SEZIONE TRASVERSALE PILA 4
Scala 1:100

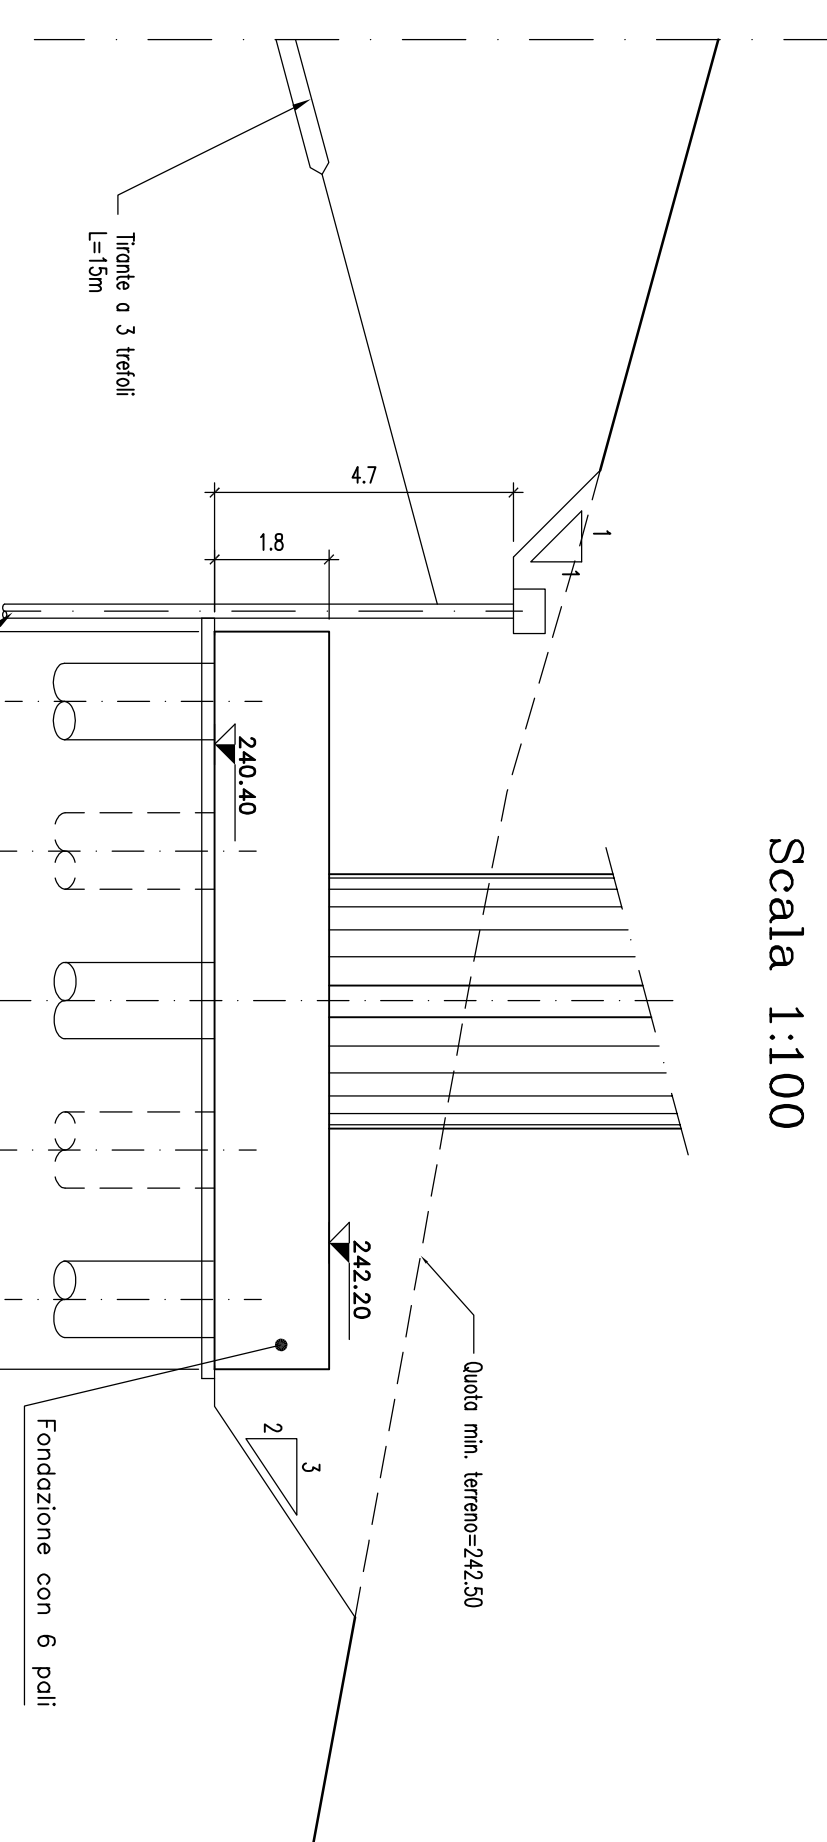

SEZIONE TRASVERSALE PILA 3
Scala 1:100

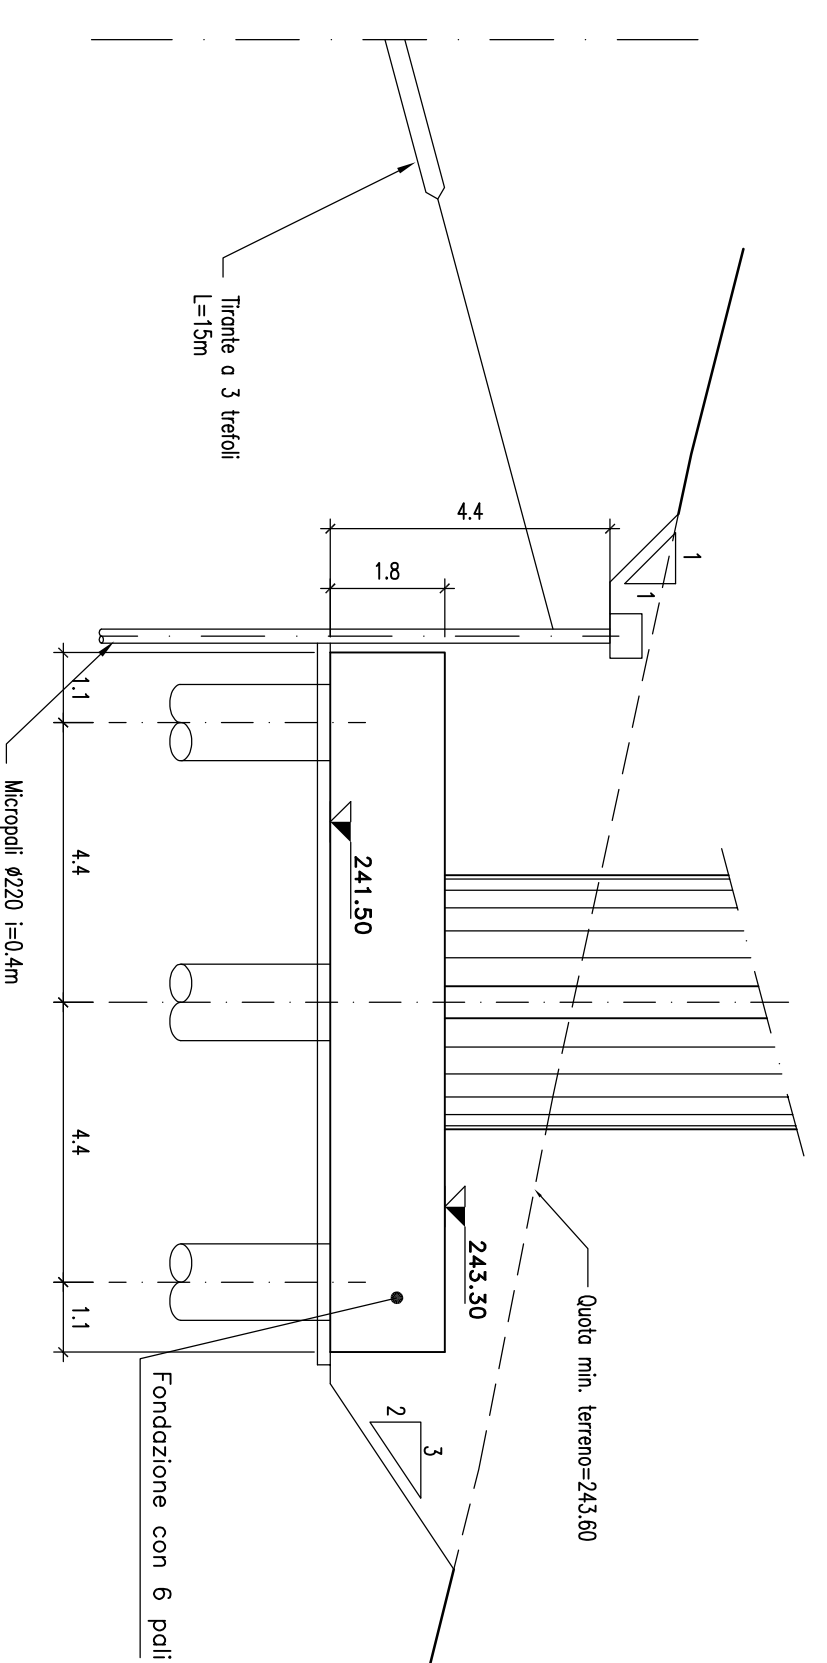


SEZIONE TRASVERSALE PILA 5
Scala 1:100

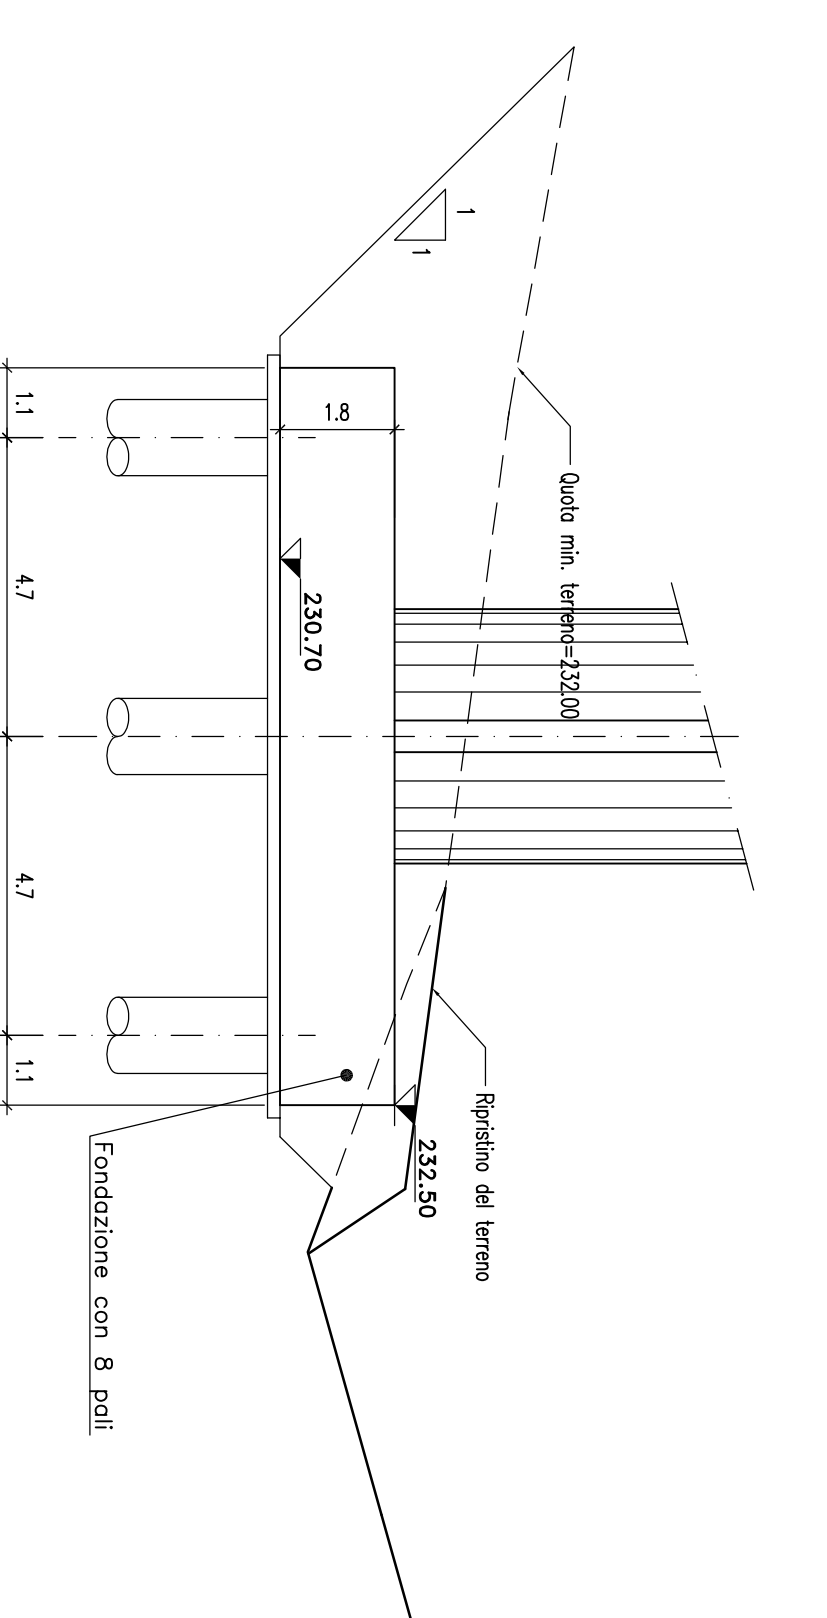


LUNGHEZZE PALI	
PILA 1	25.00
PILA 2	25.00
PILA 3	26.00
PILA 4	26.00
PILA 5	31.00
PILA 6	30.00
PILA 7	28.00
PILA 8	24.00
PILA 9	27.00
PILA 10	28.00
PILA 11	27.00
PILA 12	31.00

PIANTA FONDAZIONI
Scala 1:250

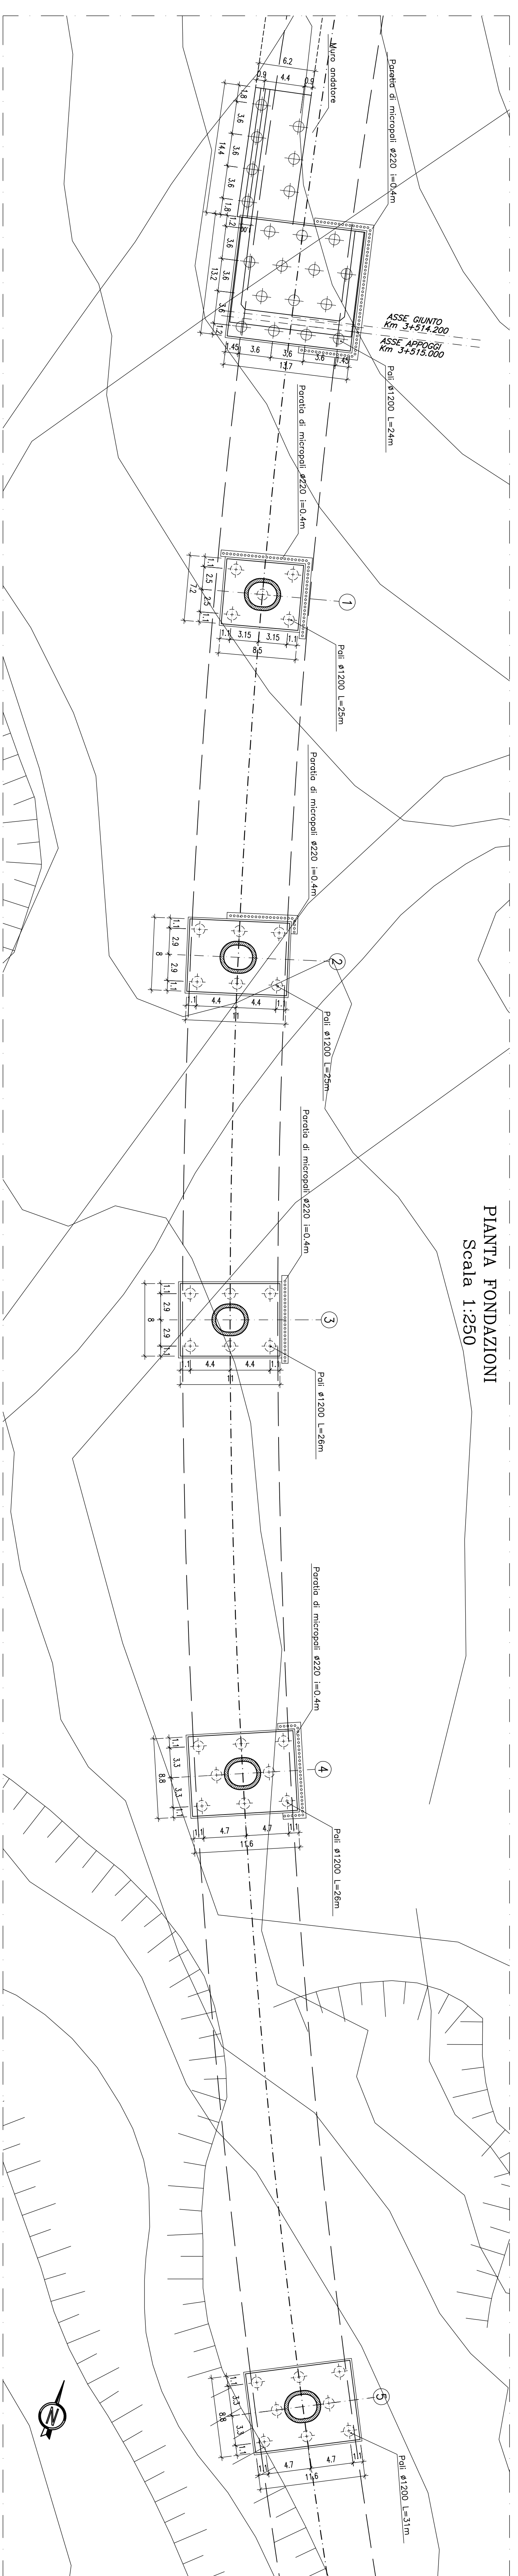

PROGETTO DEFINITIVO

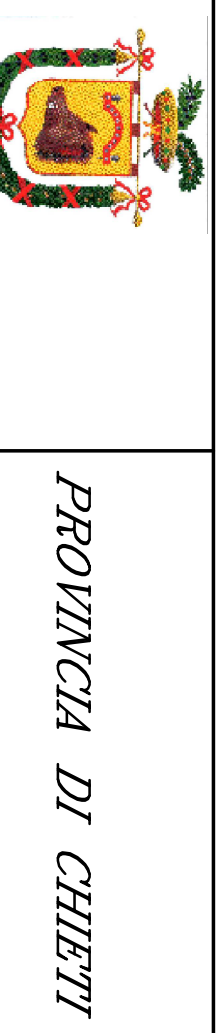

ADEGUAMENTO DELLE S.S. 81-84
TRATTO GUARDAGRELE-EST
INNESTO S.S. 652 "VAL DI SANORO"

LOTTO I

PROGETTO DEFINITIVO
A.T.P.
SILEC S.p.A.

PROGETTO DEFINITIVO
A.T.P.
SILEC S.p.A.

