




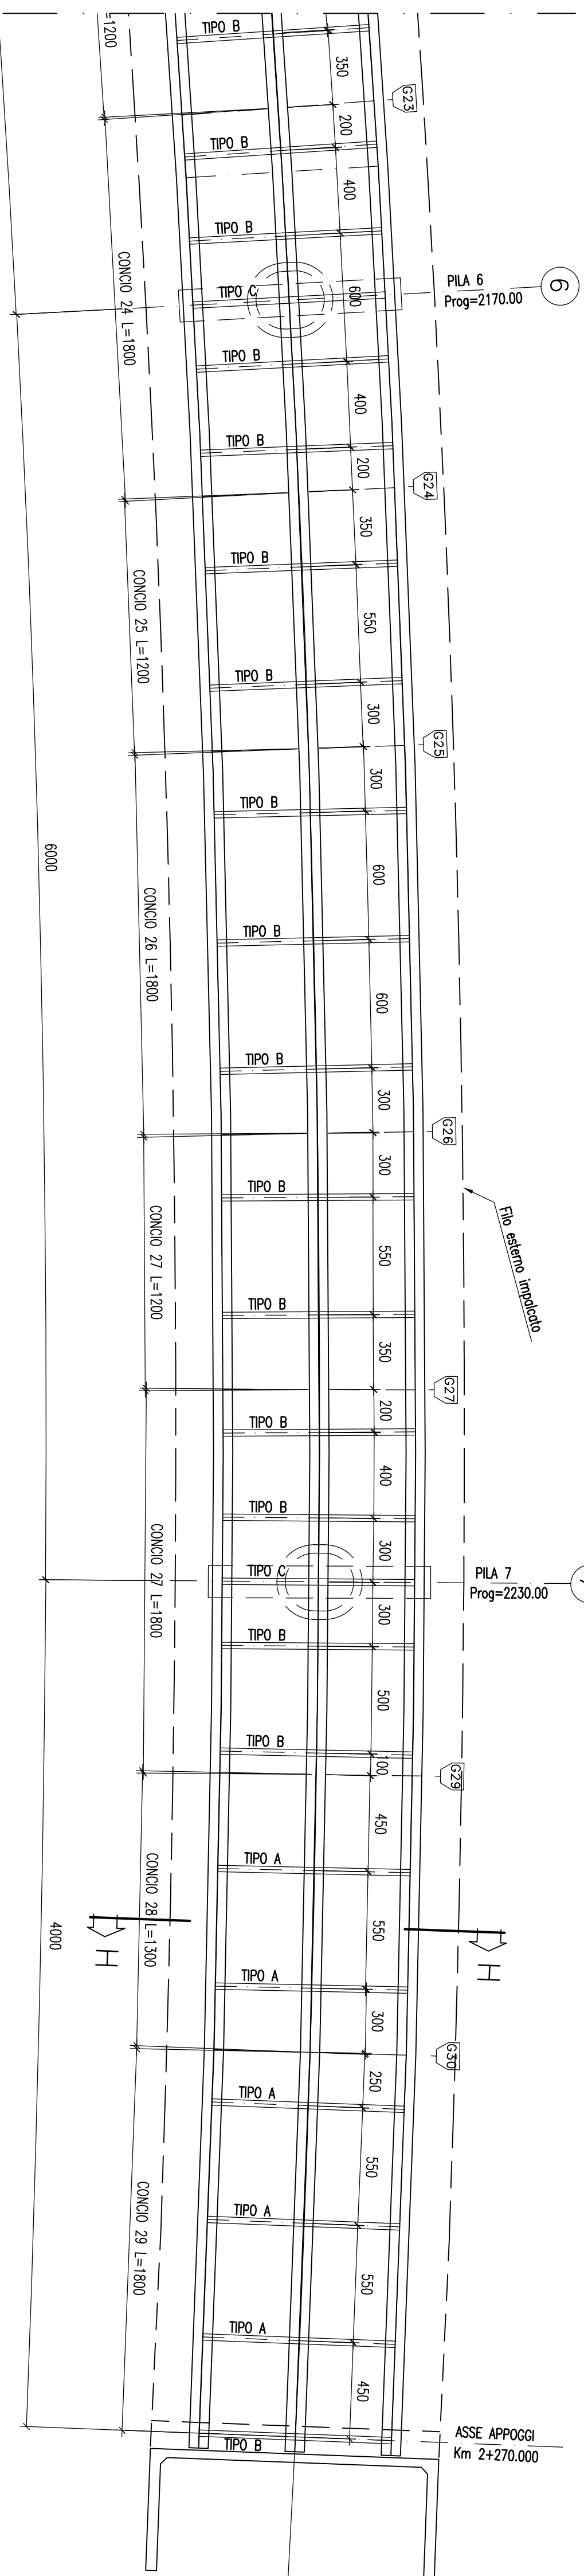

Scale 1:50

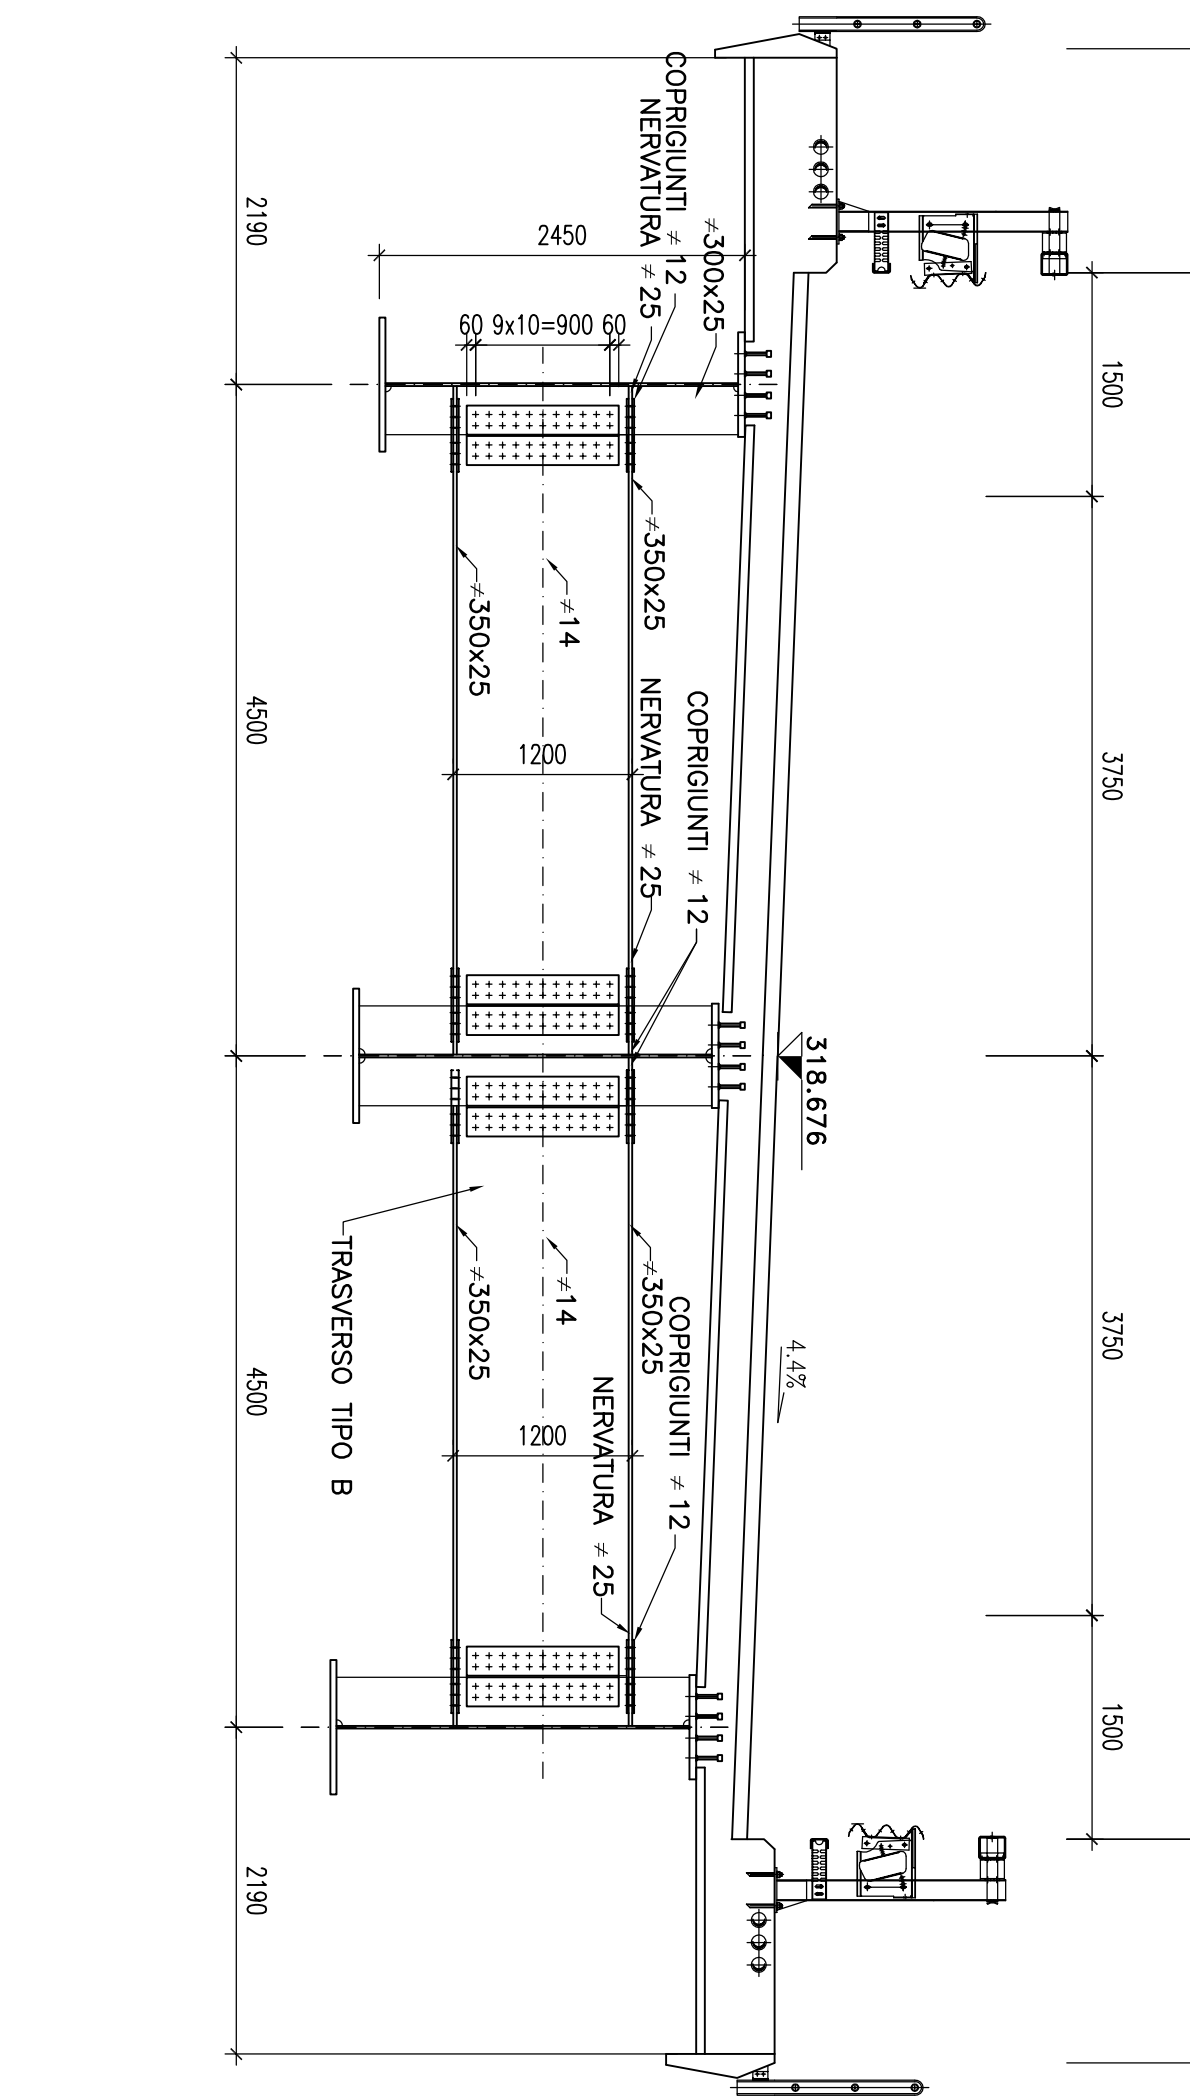

Scala 1:50

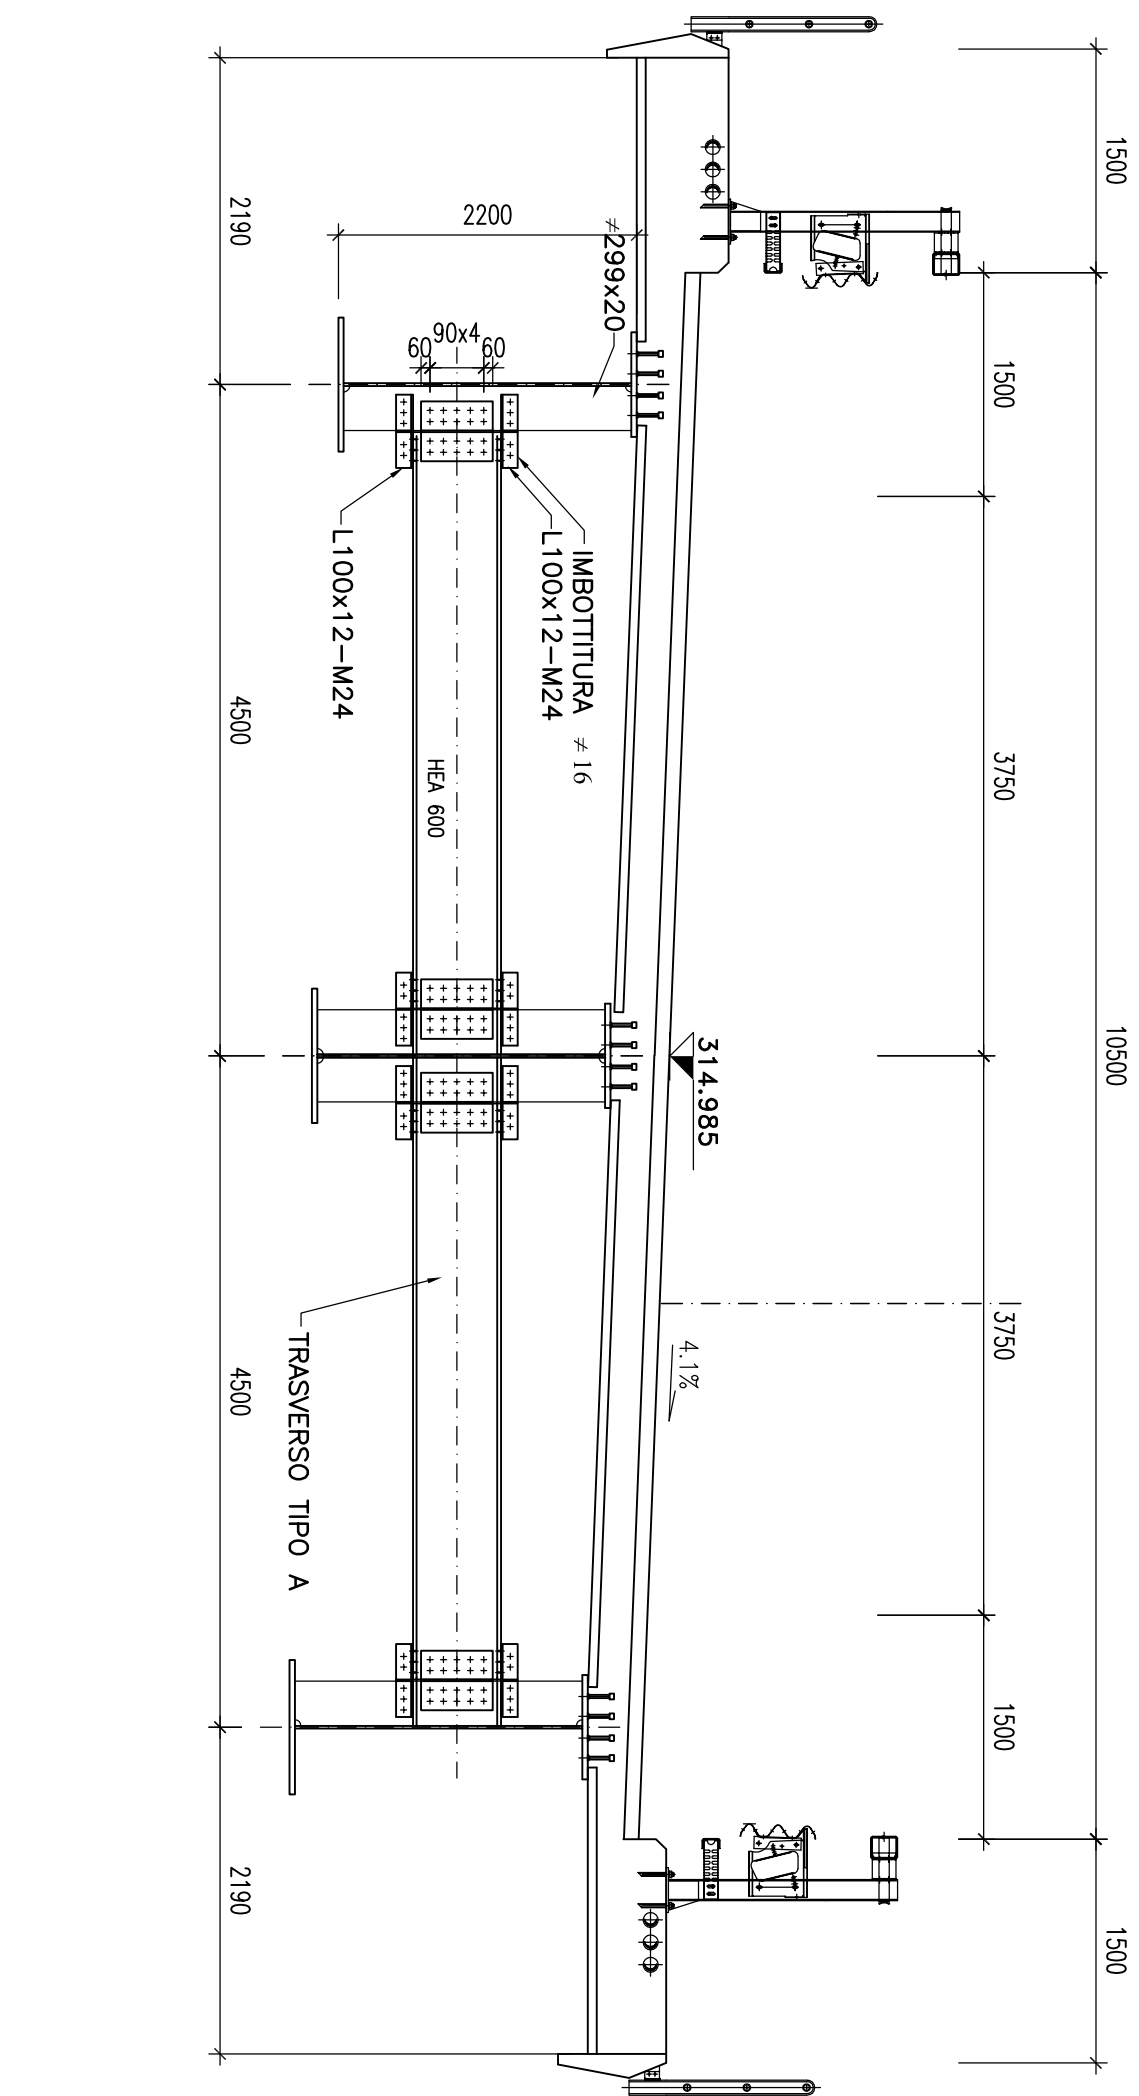

Scala 1:50

Scala 1:50

[illegible]


Viadotti

Viadotto S. Bartolomeo 1

SCALA : VARIE

CODICE IDENTIFICATIVO :

PROGETTO DEFINITIVO

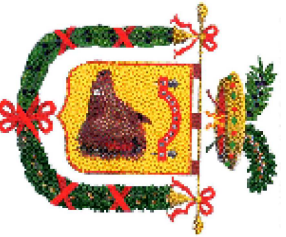

PROVINCIA DI CHIETI

ADEGUAMENTO DELLE S.S. 81-84
TRATTO GUARDIAGRELE-EST
INNESTO S.S. 652 "VAL DI SANGRO"

LOTTO I

Materiale:

CAMPENIERA METALLICA

-Campenieri sabbati in acciaio SS304S2, SS304Q235 (da 5100)
-Campenieri non sabbati, oppure a parete scassa, SS304S2 (da 5100)

-Poliuretano
-Poliuretano UNI EN ISO 13918
-Rivestimento poliuretano
-Poliuretano da 19 H=200
-Acciaio a ST 37-MC (SS304S2+4x50)
 $\gamma \geq 350$ MPa
 $t_u \geq 450$ MPa
Allungamento $\geq 1\%$
Strizione $\geq 5\%$

-Guarnizioni ad effetto, per trovi principio:
-Garniti in acciaio UNI 5602 (max classe 10 (da 5173))
-Garniti in acciaio C50 (SRV005) (max classe 12 (da 5174))