CARPENTERIA IMPALCATO
Scala 1:200

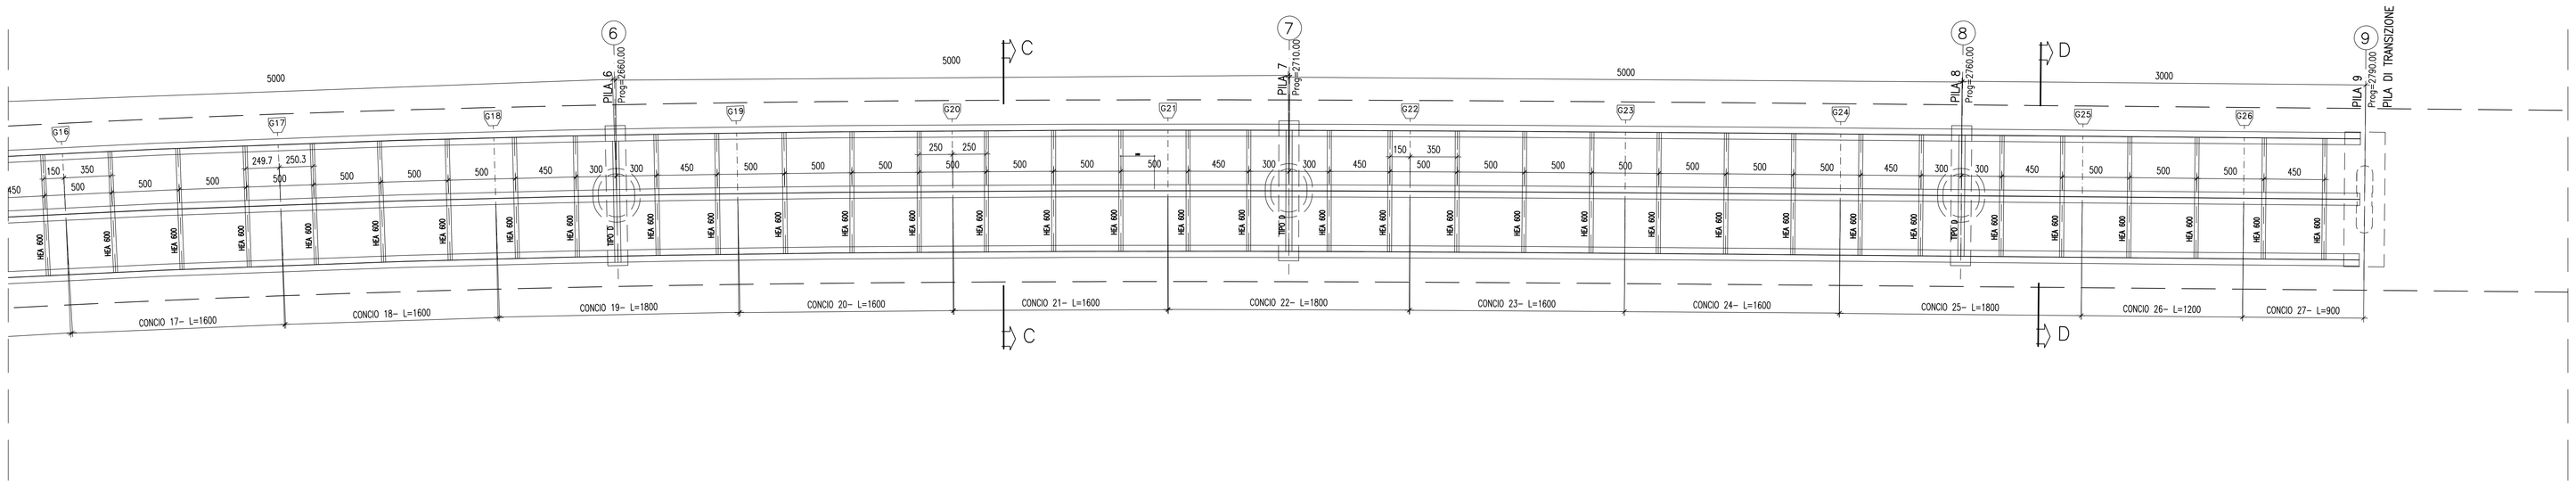

SEZIONE C–C
PROG.2688.94
Scala 1:50

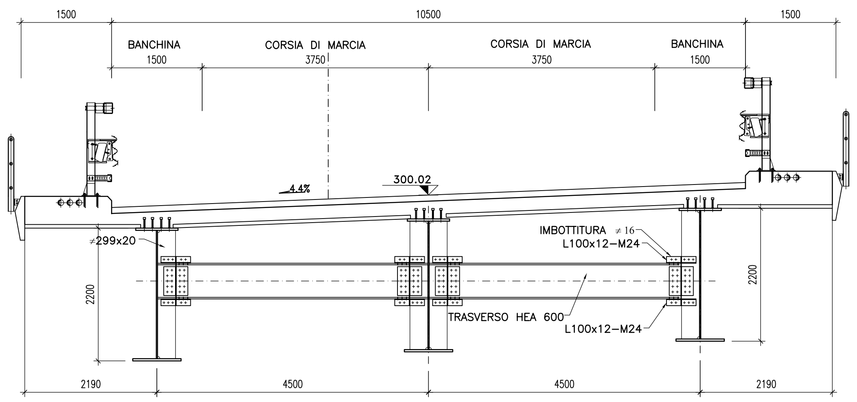

SEZIONE SU PILA 7
PROG.2710.00
Scala 1:50

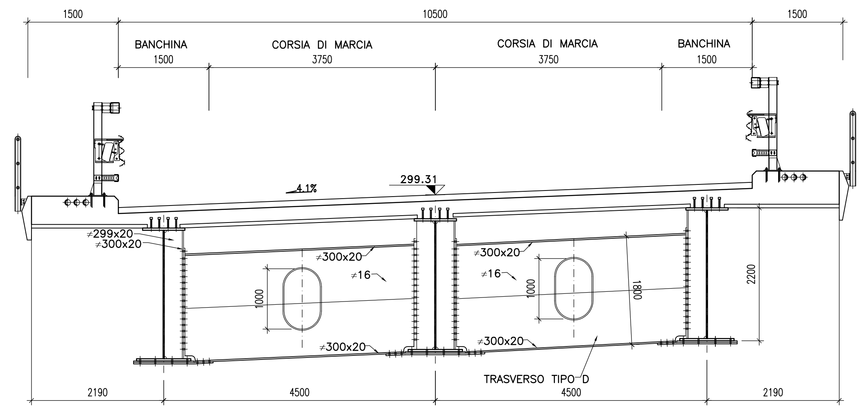

SEZIONE D–D
PROG.2765.83
Scala 1:50

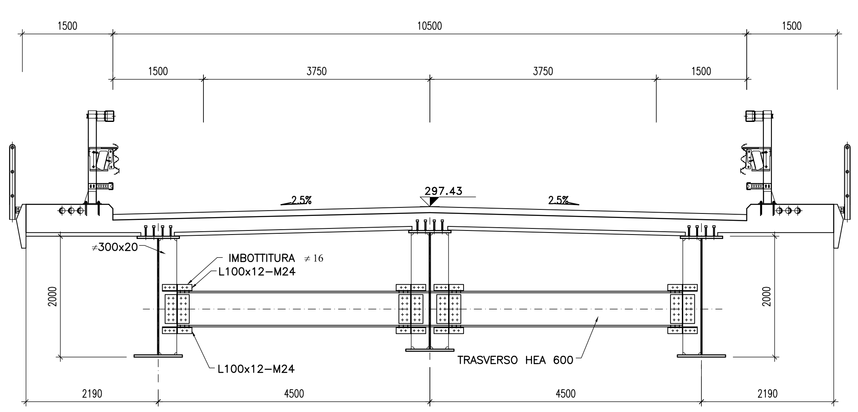

SEZIONI TRASVERSALI TRAVI 1:20

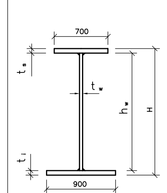

CONCIO	t_s	t_i	h_w	t_w	H
1	20	30	1950	20	2000
2	20	30	1950	20	2000
3–6	40	30	2130	22	2200
4–5	25	30	2145	20	2200
7–8	25	30	2145	20	2200
9–13	45	40	2365	22	2450
10–12	40	50	2360	22	2450
11	30	50	2370	20	2450
14–15	25	30	2145	20	2200
16–19	40	30	2130	22	2200
17–18	25	30	2145	20	2200
20–21	25	30	2145	20	2200
22–25	40	30	2130	22	2200
23–24	25	30	2145	20	2200
26	20	30	1950	20	2000
27	20	30	1950	20	2000

Misure in mm

Materiali:

CARPENTERIA METALLICA

–Elementi saldati in acciaio S355J2G3, S355K2G3 (ex 510D)
–Elementi non saldati, angolari e piastre sciolte, S355J0 (ex 510C)
–PIOLI:
Secondo UNI EN ISO 13918
Pioli tipo Nelson Ø=19 , H=200
Acciaio ex ST 37–3K (S235J2G3+C450)
fy > 350 MPa
fu > 450 MPa
Allungamento > 15%
Strizione > 50%
–Giunzioni ad attrito, per travi principali:
Viti classe 10.9 (UNI 5712); Dadi classe 10 (UNI 5713)
Rosette in acciaio C50 EN10083 (HRC 32–40) (UNI 5714)

PROVINCIA DI CHIETI

PROGETTO DEFINITIVO

ADEGUAMENTO DELLE S.S. 81–84
TRATTO GUARDIAGRELE–EST
INNESTO S.S. 652 "VAL DI SANGRO"

LOTTO I

RESPONSABILE PROGETTAZIONE:
Dott. Ing. Fabrizio Besozzi
Iscritto Albo Ingegneri Provincia di Roma n° 15126

I PROGETTISTI:
Dott. Ing. Fabrizio Besozzi
Iscritto Albo Ingegneri Provincia di Roma n° 15126
Prof. Dott. Ing. Marco Petrangeli
Iscritto Albo Ingegneri Provincia di Roma n° 18744
Dott. Ing. Giovanni Zallacca
Iscritto Albo Ingegneri Provincia di Roma n° 5745

COORDINAMENTO ATTIVITA' IN LOCO:
Dott. Arch. Mariano Strizzi
Iscritto Albo Architetti Provincia di Chieti n° 97

PROGETTAZIONE:
A.T.I.
mandataria
SILEC S.p.A.
Divisione Progettazione e Studi
SELPRO
mandanti
GERREGI STUDIO INTEGRATO DI INGEGNERIA
TECNOPROJECT

EM./RE.	DATA	DESCRIZIONE	REDATTO	CONTR.	APPROV.
A	OTTOBRE'03	EMISSIONE	CICCOZZI	G.USAI	M.PETRANGELI

OPERE D'ARTE MAGGIORI
Viadotti
Viadotto San Bartolomeo 2
IMPALCATO IN ACC-CLS – Pianta travi e sezioni – Tav. 2/2

SCALA : 1:50/1:20

CODICE IDENTIFICATIVO :

FASE/LOTTO	DOC.	OPERA/DISCIPLINA	PROGR.	REV.
D1	BZ	VI04	001	A