PROSPETTO TRAVI PRINCIPALI CON DIMENSIONI PIATTI (SPESSORI AMPLIFICATI DI 5 VOLTE)

Scala 1:200

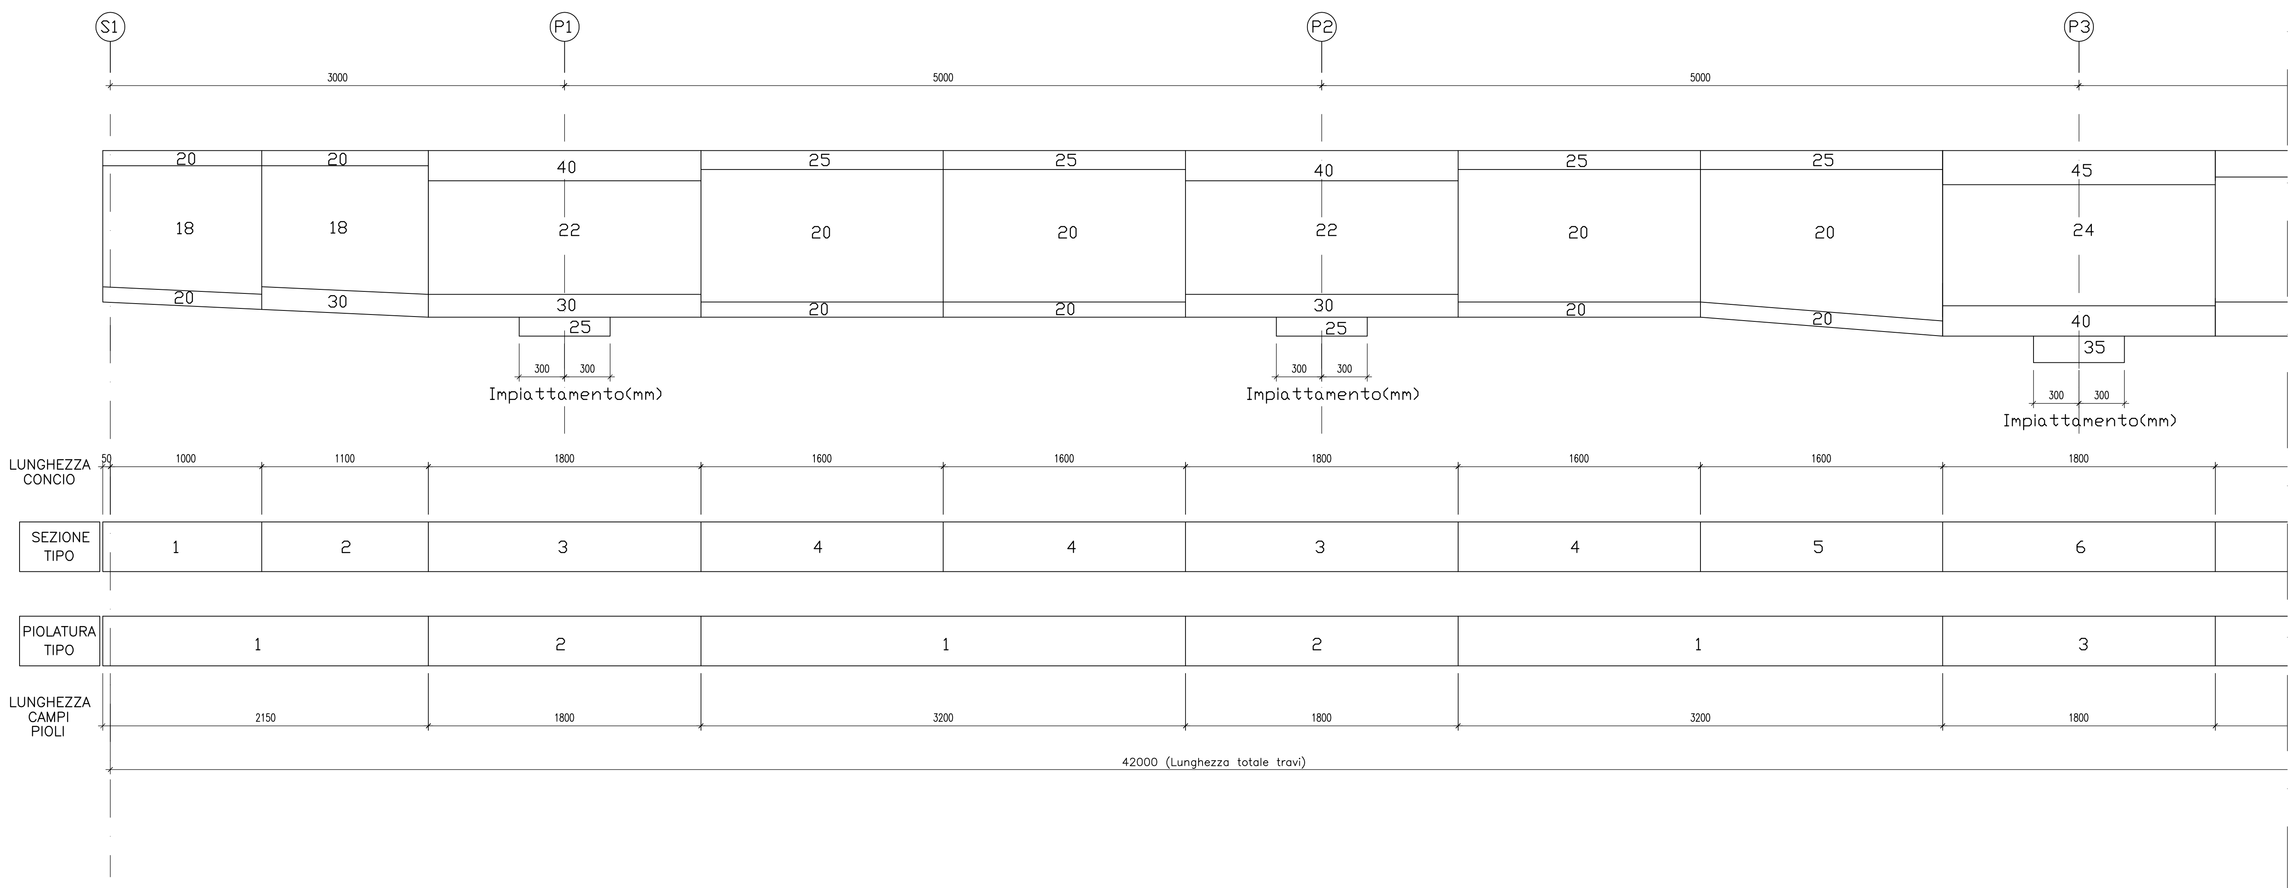

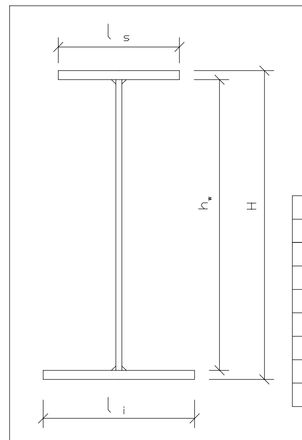

TIPO	l_s	l_i	h_w	H
1	60	70	var.	var.
2	60	70	var.	var.
3	70	90	2130	2200
4	60	70	2155	2200
5	60	70	var.	var.
6	70	90	2365	2450
7	70	80	2370	2450
8	60	70	2375	2450

Misure in mm

Materiali:

CARPENTERIA METALLICA

–Elementi saldati in acciaio S355J2G3, S355K2G3 (ex 510D)
–Elementi non saldati, angolari e piastre scolte, S355J0 (ex 510C)
–PIOLI:
Secondo UNI EN ISO 13918
Pioli tipo Nelson Ø=19 , H=200
Acciaio ex ST 37–3K (S235J2G3+C450)
fy > 350 MPa
fu > 450 MPa
Allungamento > 15%
Strizione > 50%
–Giunzioni ad attrito, per travi principali:
Viti classe 10.9 (UNI 5712); Dadi classe 10 (UNI 5713)
Rosette in acciaio C50 EN10083 (HRC 32–40) (UNI 5714)

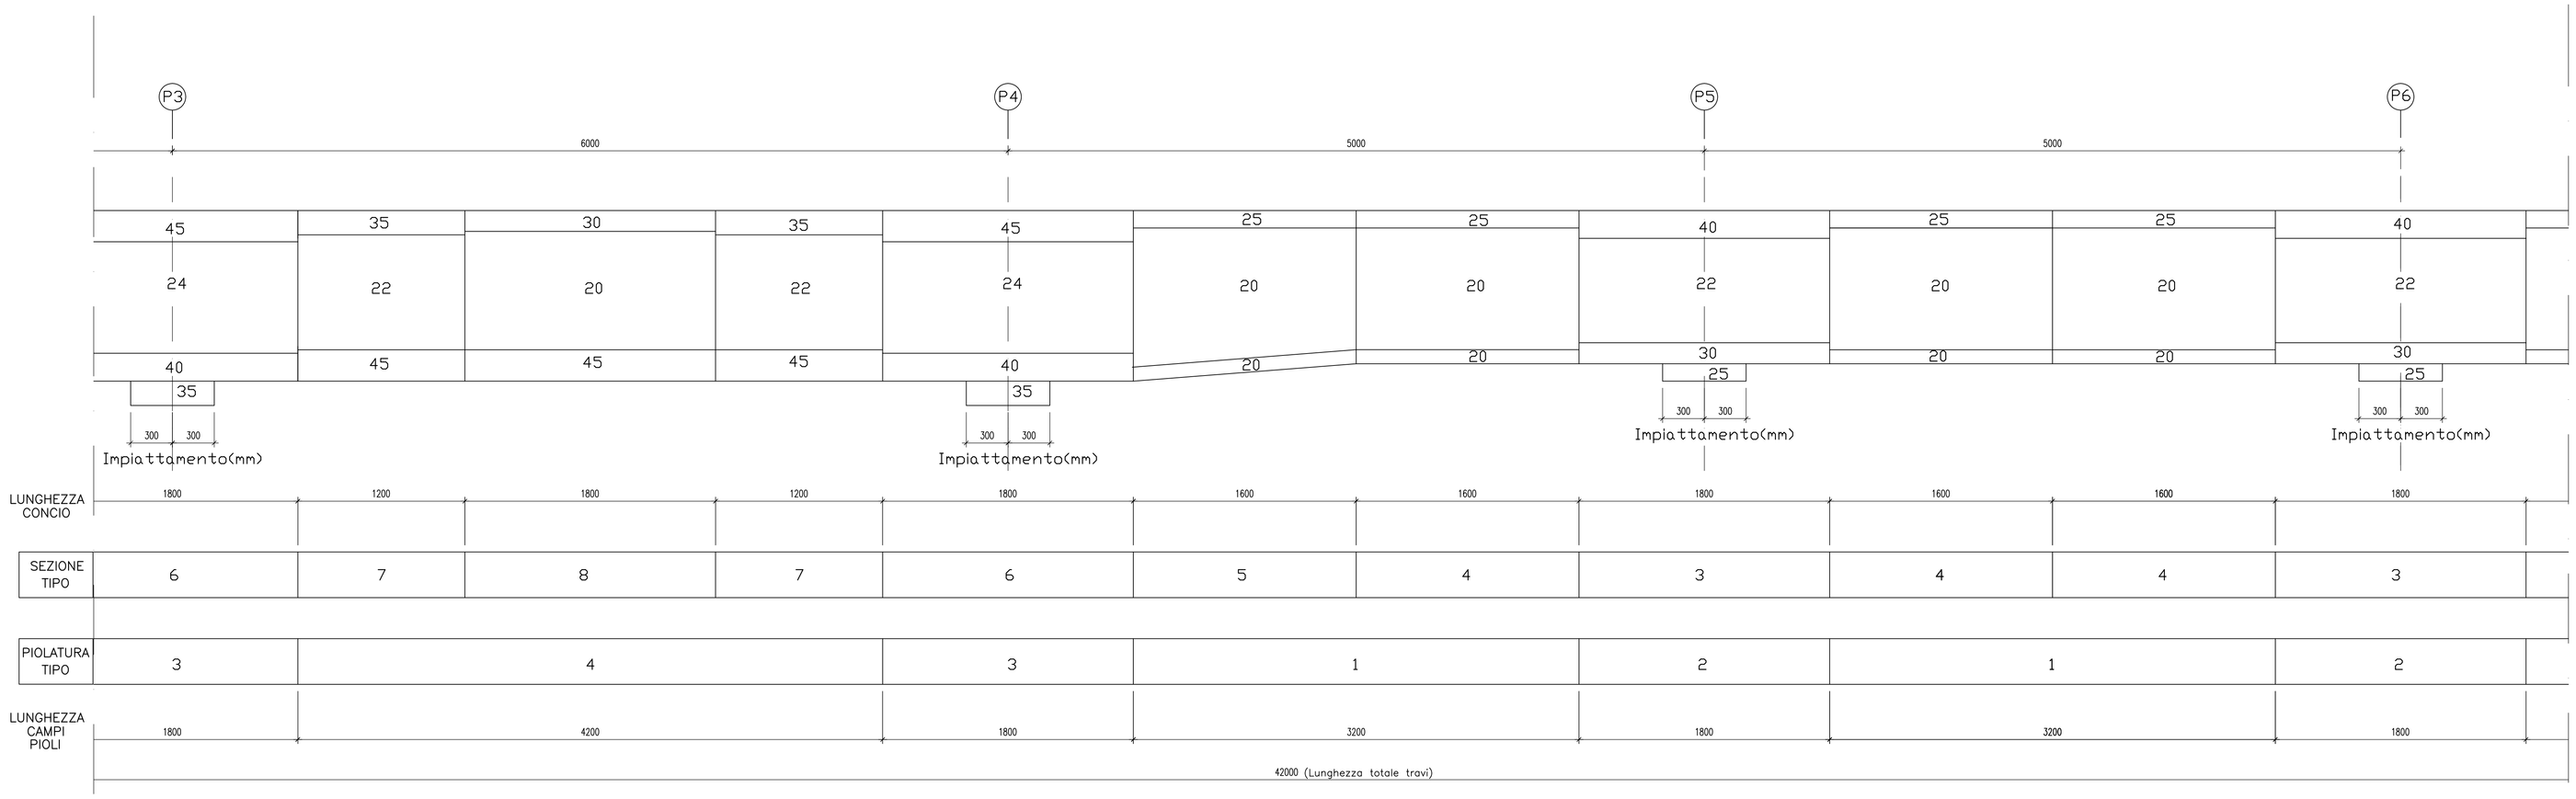

PROVINCIA DI CHIETI

PROGETTO DEFINITIVO

ADEGUAMENTO DELLE S.S. 81–84
TRATTO GUARDIAGRELE–EST
INNESTO S.S. 652 "VAL DI SANGRO"

LOTTO I

RESPONSABILE PROGETTAZIONE:
Dott. Ing. Fabrizio Besozzi
Iscritto Albo Ingegneri Provincia di Roma n° 15126

I PROGETTISTI:
Dott. Ing. Fabrizio Besozzi
Iscritto Albo Ingegneri Provincia di Roma n° 15126

Prof. Dott. Ing. Marco Petrangeli
Iscritto Albo Ingegneri Provincia di Roma n° 18744

Dott. Ing. Giovanni Zallucca
Iscritto Albo Ingegneri Provincia di Roma n° 5745

COORDINAMENTO ATTIVITA' IN LOCO:
Dott. Arch. Mariano Strizzi
Iscritto Albo Architetti Provincia di Chieti n° 97

PROGETTAZIONE:
A.T.I.

mandataria
SILEC S.p.A.
Divisione Progettazione e Studi

mandanti
SELPRO
ERRECI SERVIZI INTEGRATI DI INGEGNERIA
TECNOPROJECT

EM./RE.	DATA	DESCRIZIONE	REDATTO	CONTR.	APPROV.
A	OTTOBRE'03	EMISSIONE	CICCOZZI	G.USAI	M.PETRANGELI

OPERE D'ARTE MAGGIORI
Viadotti
Viadotto S. Bartolomeo 2
IMPALCATO IN ACC–CLS – Prospetti e sezioni travi – Tav.1/2

SCALA : VARIE

CODICE IDENTIFICATIVO :

FASE/LOTTO	DOC.	OPERA/DISCIPLINA	PROGR.	REV.
D1	BZ	VI04	002	A

DIS. PERN1 PERN2 PERN3 PERN4 PERN5 PERN6 PERN7 PERN8–255 Rev. A1 of 255 FILE: D1–BZ–VI04–002.A01 SCALA: 1:200

DIR. P:\COMMESSE\445\2DEFINIT\10ELABORAT\ IN. FILE: D1–BZ–VI04–002.DWG