




PARTICOLARE-PARATIA DI MICROPALLI
Scala 1:50

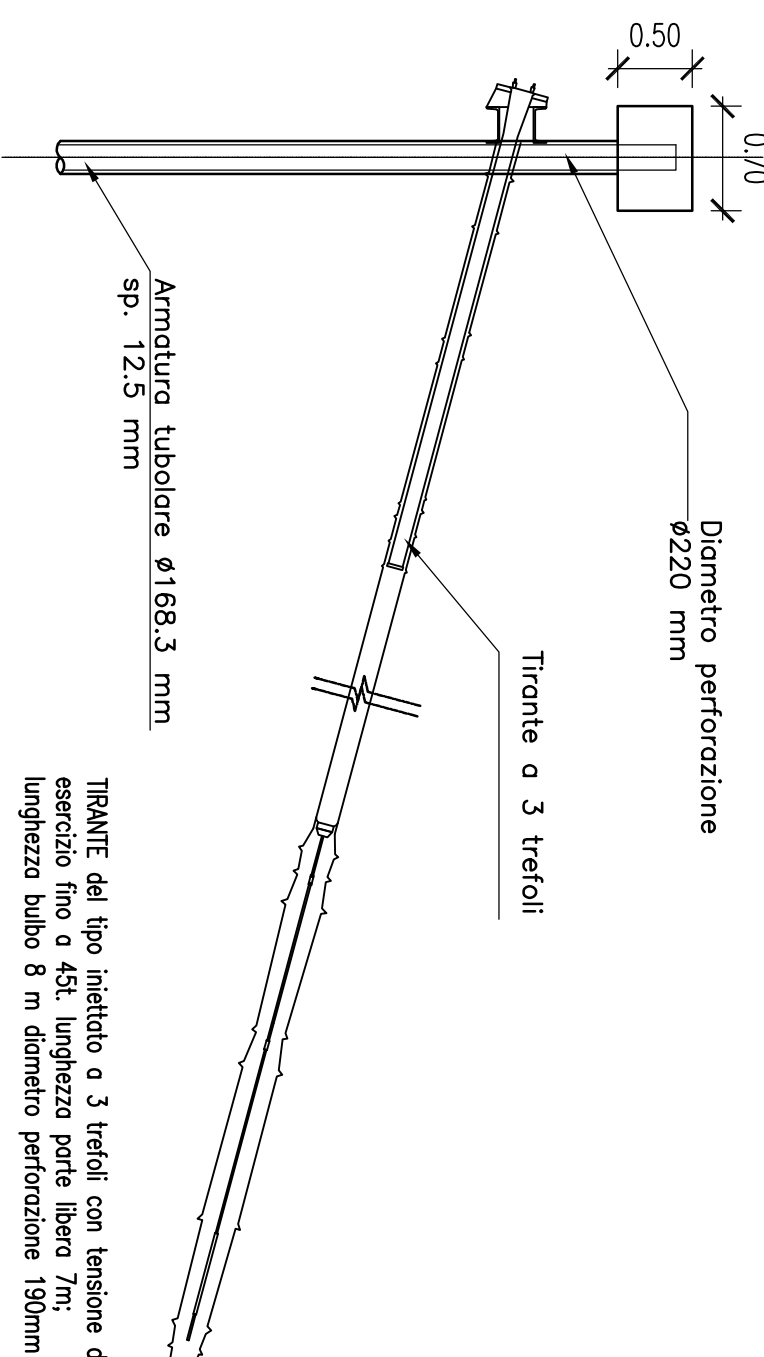


PARTICOLARE-PARATIA DI MICROPALLI
Scala 1:100

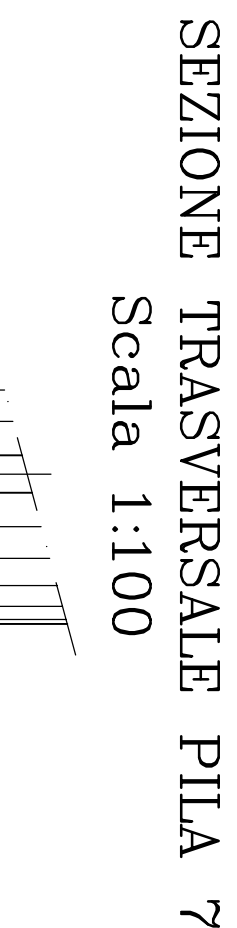

SEZIONE TRASVERSALE PILA 9
Scala 1:100

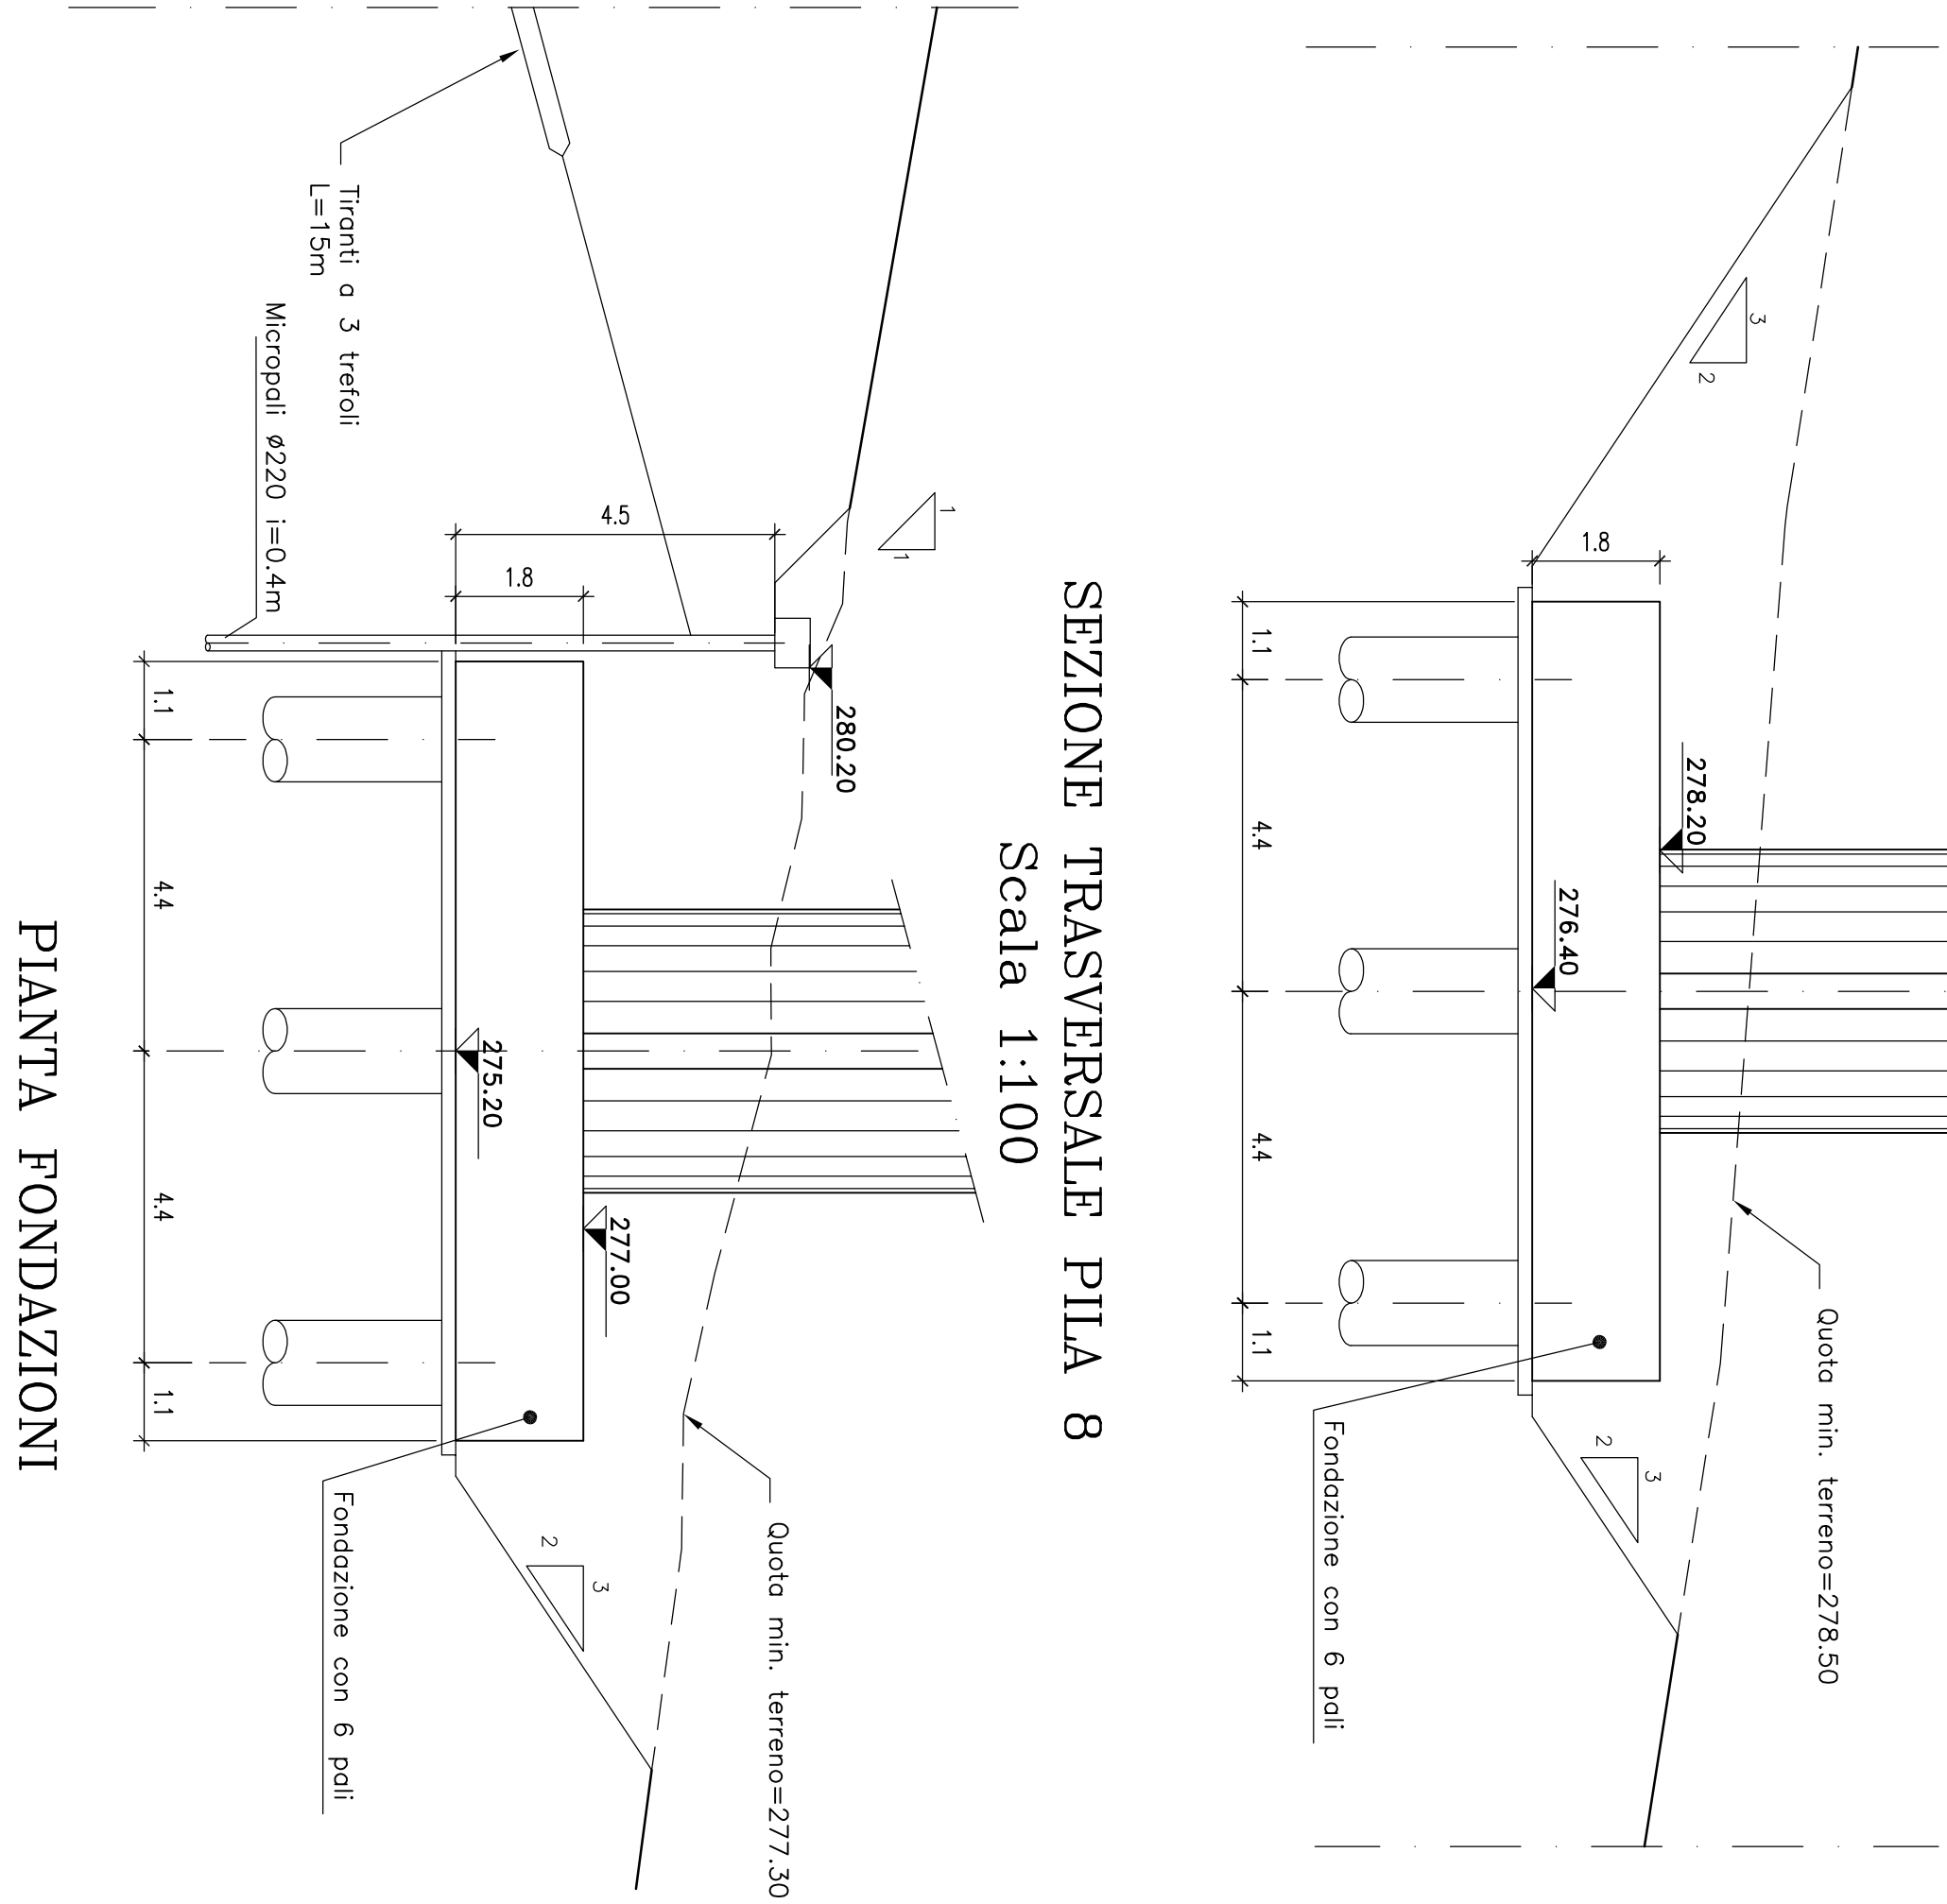


SEZIONE TRASVERSALE PILA 8
Scala 1:100

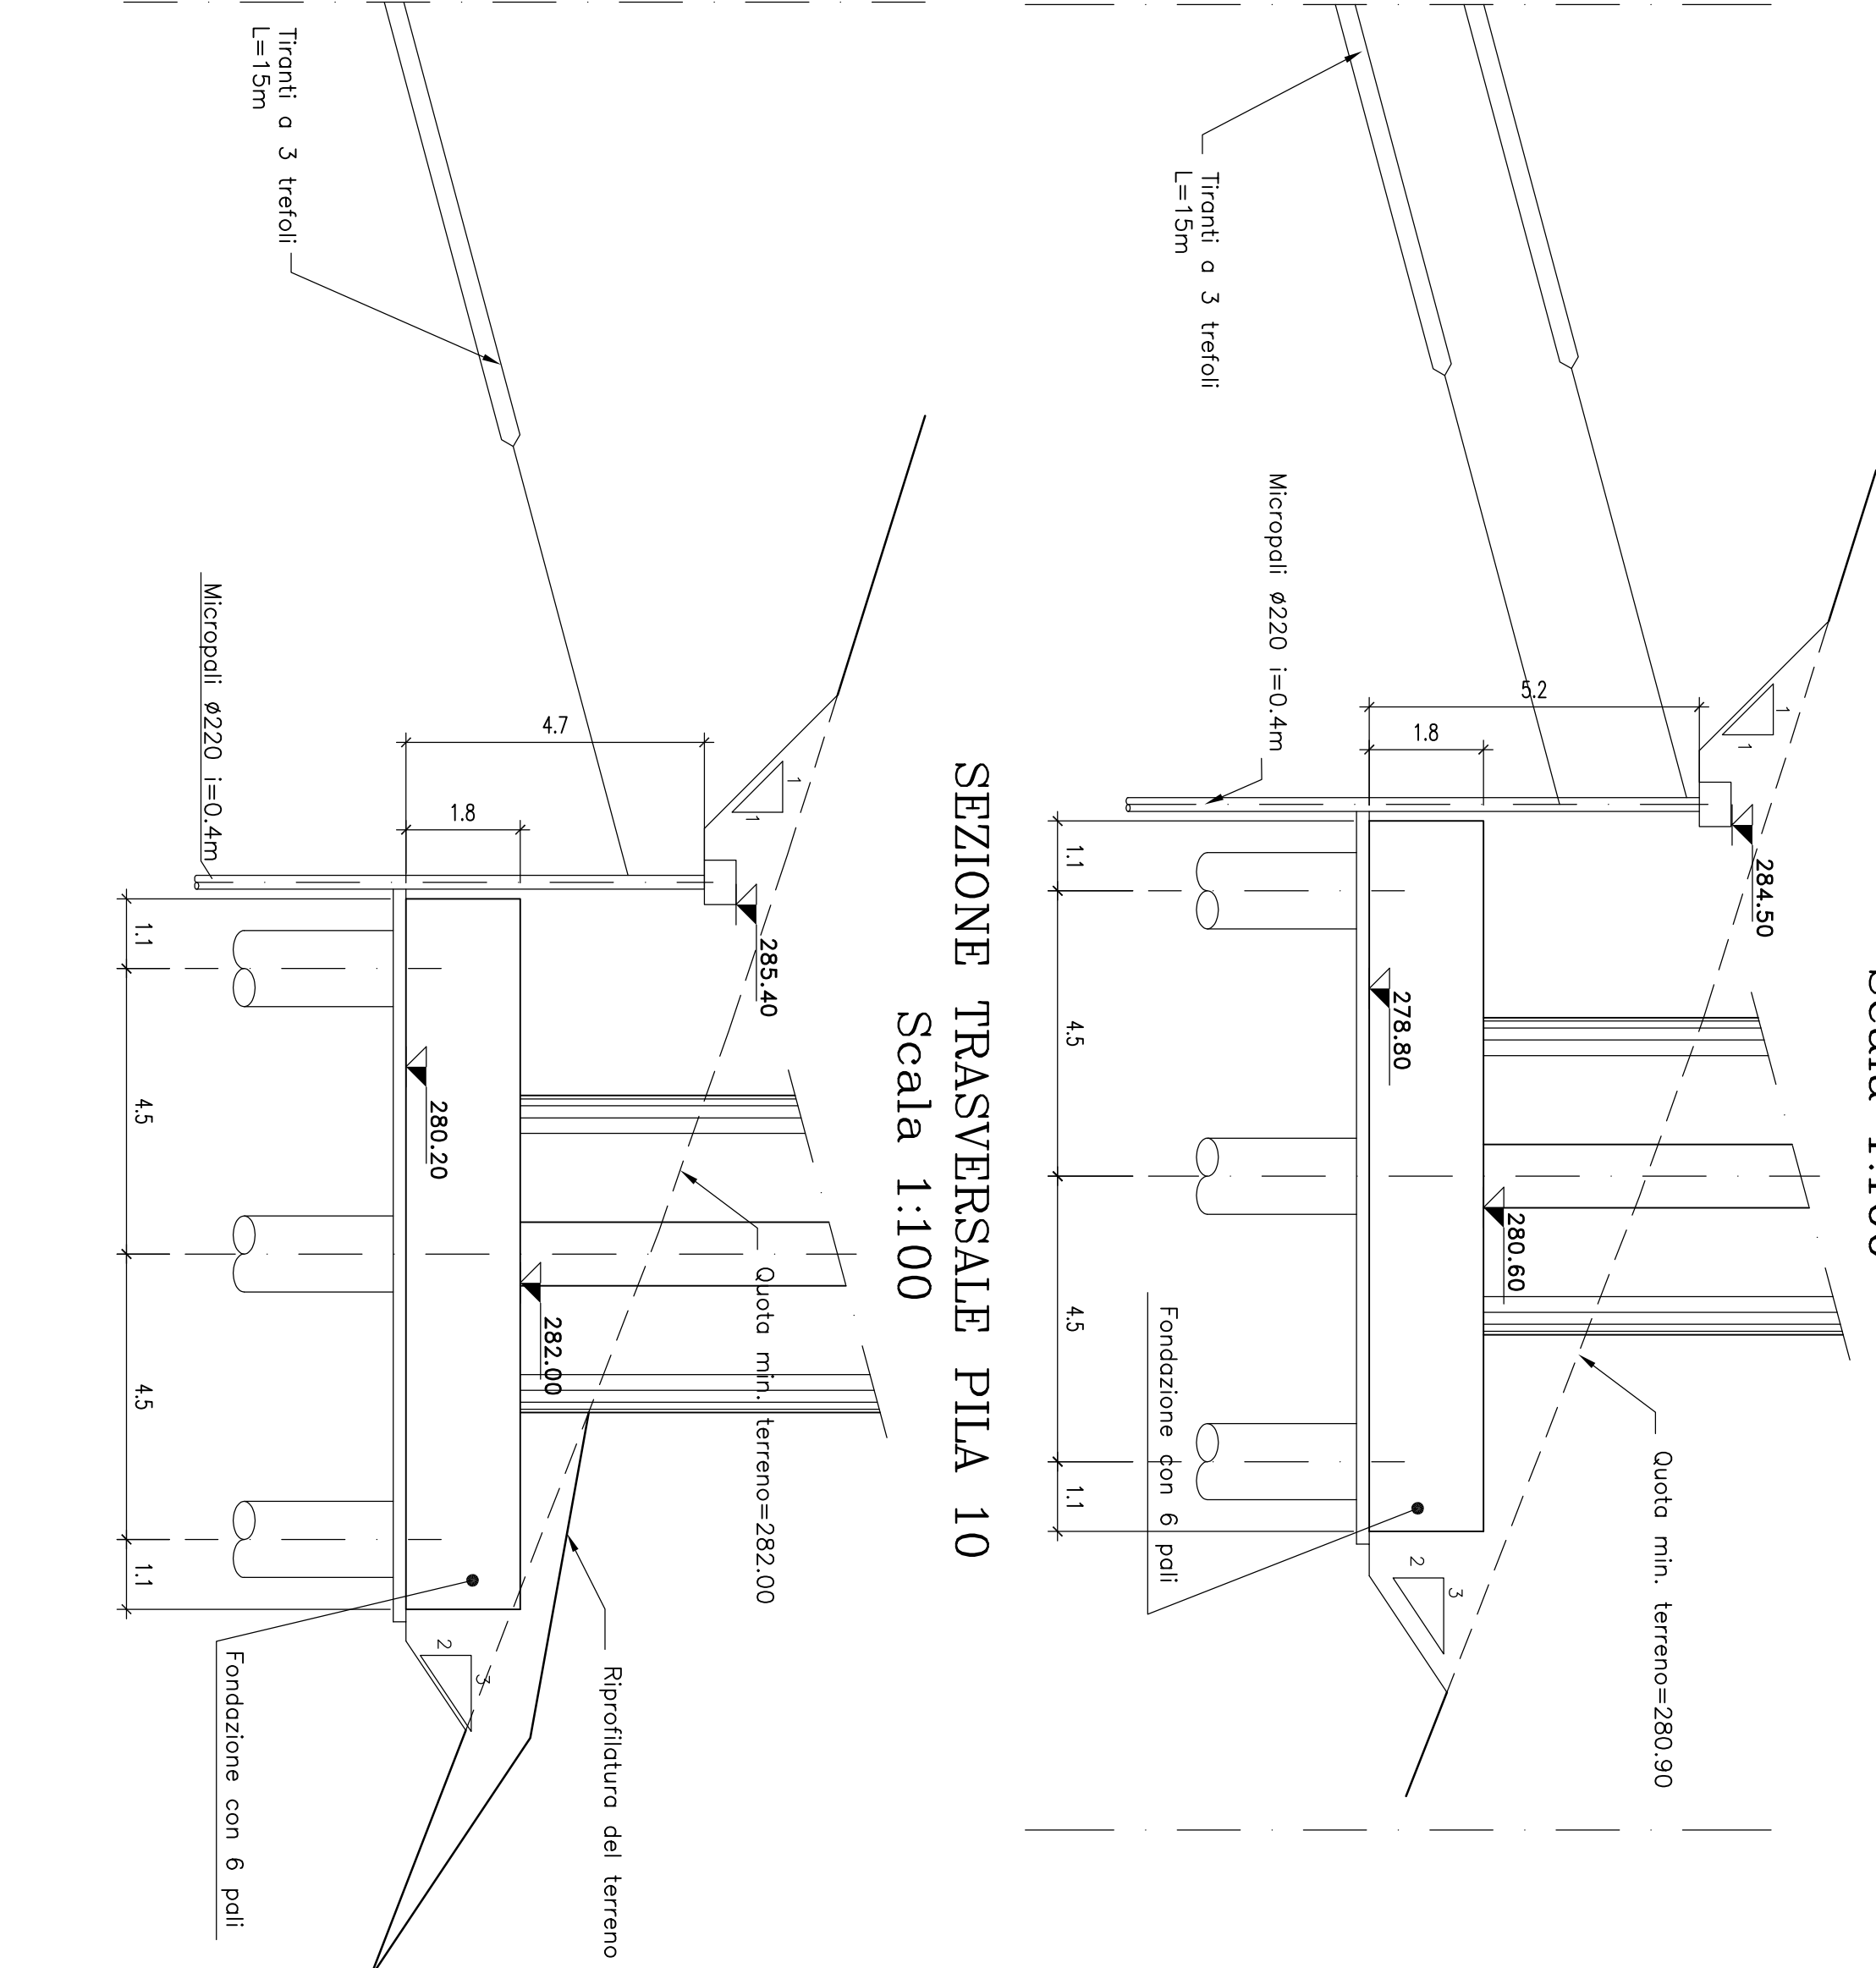

SEZIONE TRASVERSALE PILA 10
Scala 1:100

Materiale:	CALCESTRUZZI
CALCESTRUZZO FINE	dasse minima di consistenza S4 rapporto V/C <=0,5
CALCESTRUZZO ELEVAZIONI	dasse minima di consistenza S4 rapporto V/C <=0,6
CALCESTRUZZO FONDAZIONI	dasse minima di consistenza S4 rapporto V/C <=0,5
CALCESTRUZZO PAVI	dasse minima di consistenza S5 rapporto V/C <=0,6
CALCESTRUZZO MARONE	Rak >=5 Mpa dasse minima di consistenza S5 rapporto V/C <=0,6
BASSE PER ANALITICA	Fck >= 44k c/a. Diametro max = Ø 1570 mm Fck > 1985 MPa
RETEOLI PER TIANDI DI ACCIAIO	(tipo fissacoda e ancoraggio) fluorescente antiriflesso R<=200N/m² o 280mp R<=200N/m² o 79gr.
MALTA DI INIEZIONE PER TIANDI	

FAB 44k c.s.
Diam. nominale $\varnothing$ 0,6" con fili
aventi: $F_0(0,1) K > 1570$ MPa
Fpk > 1785 MPa
Cemento pozzolanico con additivo
fluidificante entrittivo
(tipo flowable o equivalente):
rapporto acqua/cemento $< 0,5$
Rck ≥ 40 MPa o 28kg;
Rck ≥ 30 MPa o 79g.

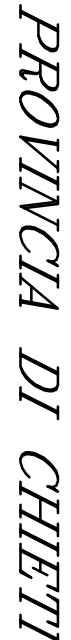

PROGETTO DEFINITIVO

ADEGUAMENTO DELLE S.S. 81-84
TRATTO GUARDIAGRELE-EST
INNESTO S.S. 652 "VAL DI SANGRO"
LOTTO I

RESPONSABILE PROGETTO:
Dott. Ing. Fabrizio Bazzani
 Indirizzo: Via Saffi, 10 - 20136 Milano
 Tel. 02/481234567 - Fax 02/481234568
 E-mail: f.bazzani@ing.it

PROGETTO:
 Pro. Aut. Ing. Mario Petrangola
 Indirizzo: Via Saffi, 10 - 20136 Milano
 Tel. 02/481234567 - Fax 02/481234568
 E-mail: m.petrangola@ing.it

CONFERMATO ALLA DATA: 10/03/2010
 Dott. Geo. Mariano Strazi
 Via Saffi, 10 - 20136 Milano
 Tel. 02/481234567 - Fax 02/481234568
 E-mail: m.strazi@ing.it

PROGETTANTE:
A.T.I.
 monodito

SILEC S.p.A.

Direzione Progettazione
 e S.C.P.

REGIO
 REGIONE LOMBARDIA

EU./RT.	DATA	DESCRIZIONE	READTO DISIN.	APPROV.
A	07/03	EMISSIONE	CICCOZZI DINI	P.FERRARELLI

TECNOPOLICE

OPERE D'ARTE MAGGIORI

Viadotti

Prospetto, pianta e sezioni di fondazione - Tav.2/3

CODICE IDENTIFICATIVO :