




SEZIONE A-A
Scala 1:10

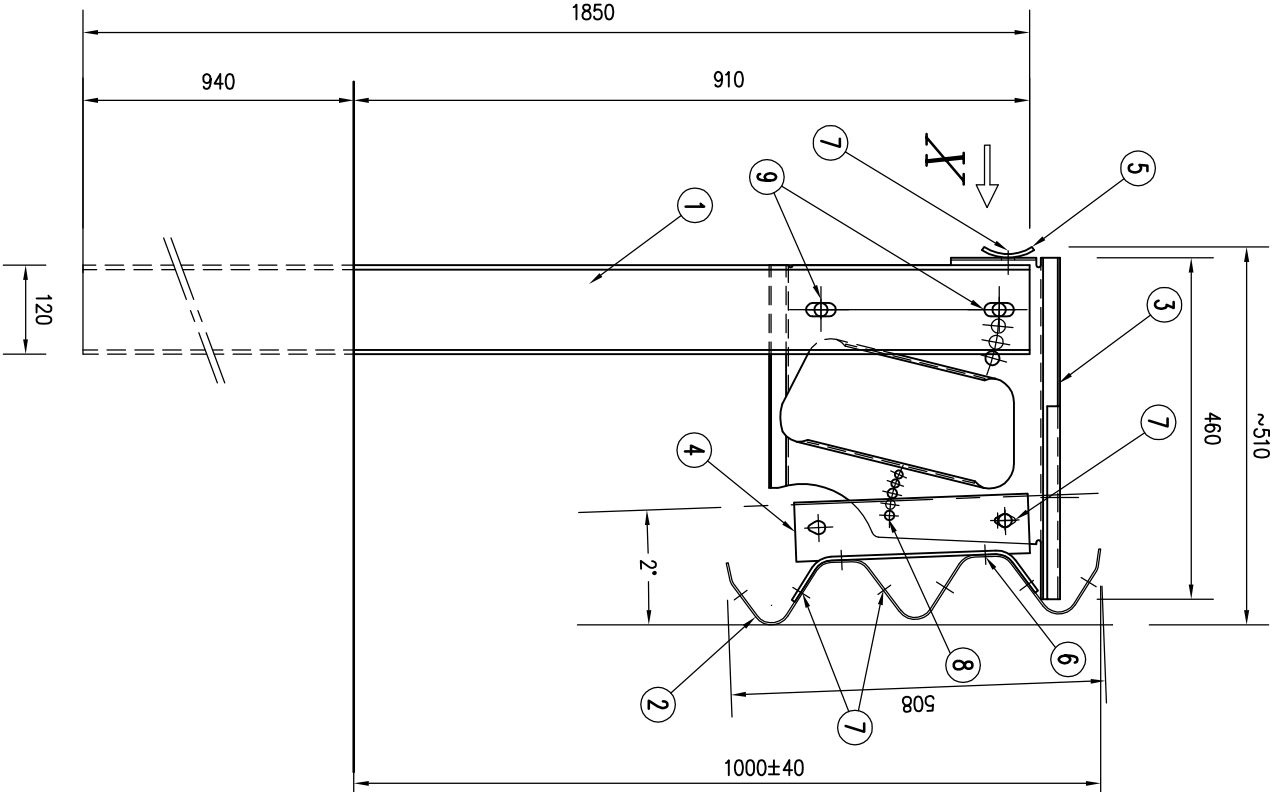


PROSPETTO TIPO
Scala 1:20

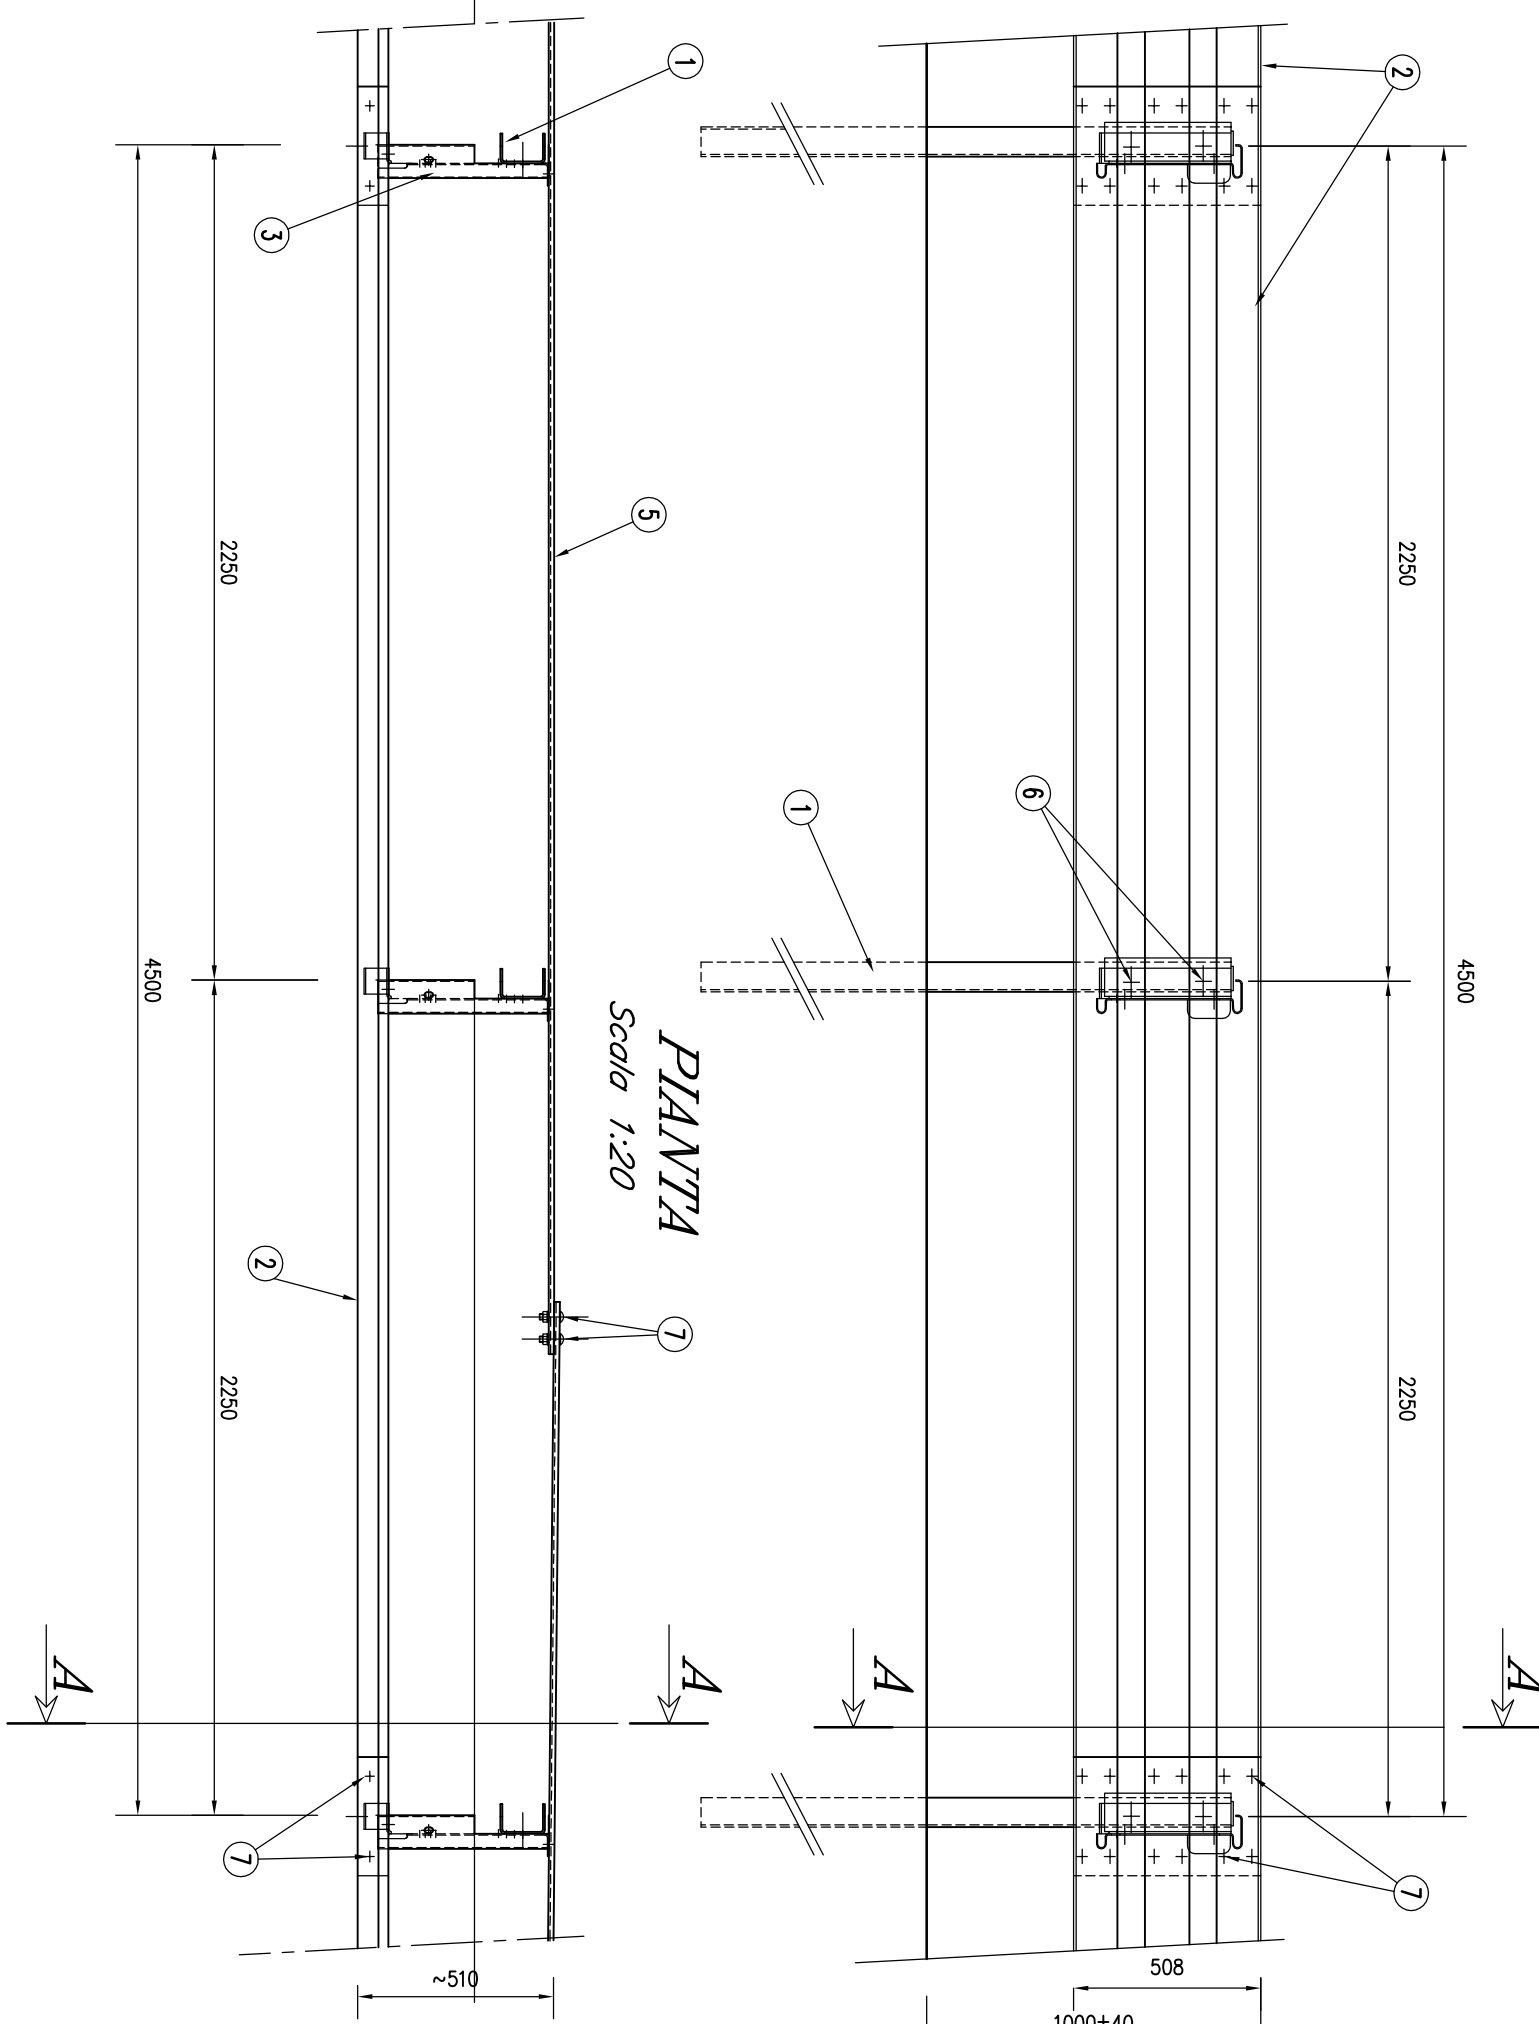


USCITA DA X
Scala 1:10

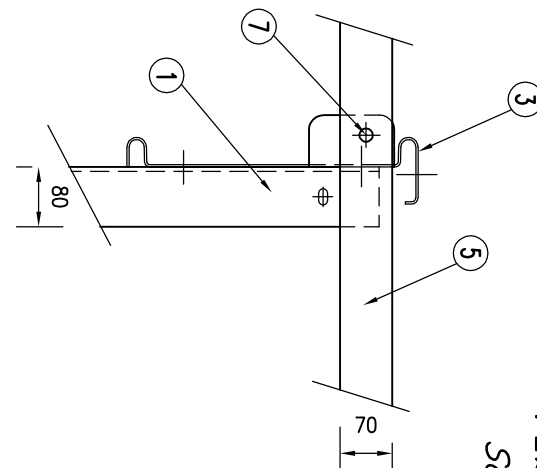


PARTICOLARE FOSSO DI GUARDIA IN TERRA
AREA SEZIONE UNITÈ
FOSSO DI GUARDIA = 0,50 mq
Scala 1:20

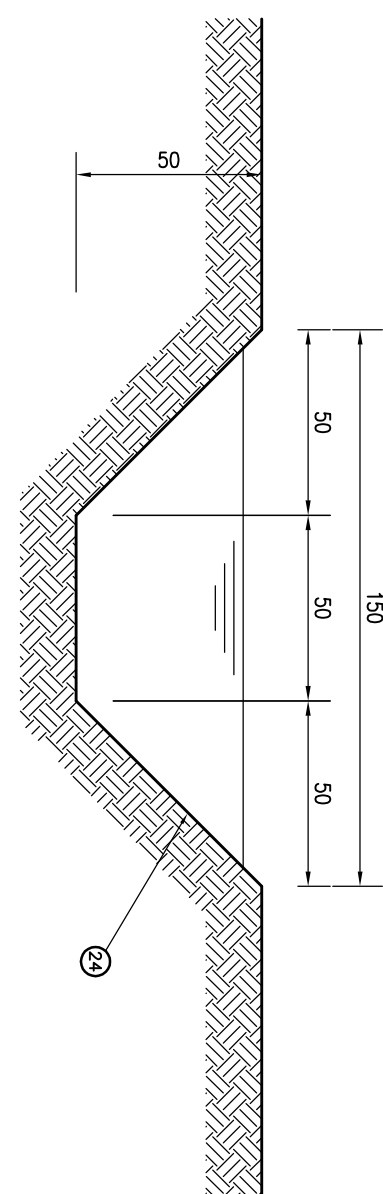


PARTICOLARE FOSSO DI GUARDIA RIVESTITO
AREA SEZIONE UNITÈ
FOSSO DI GUARDIA = 0,50 mq
Scala 1:20

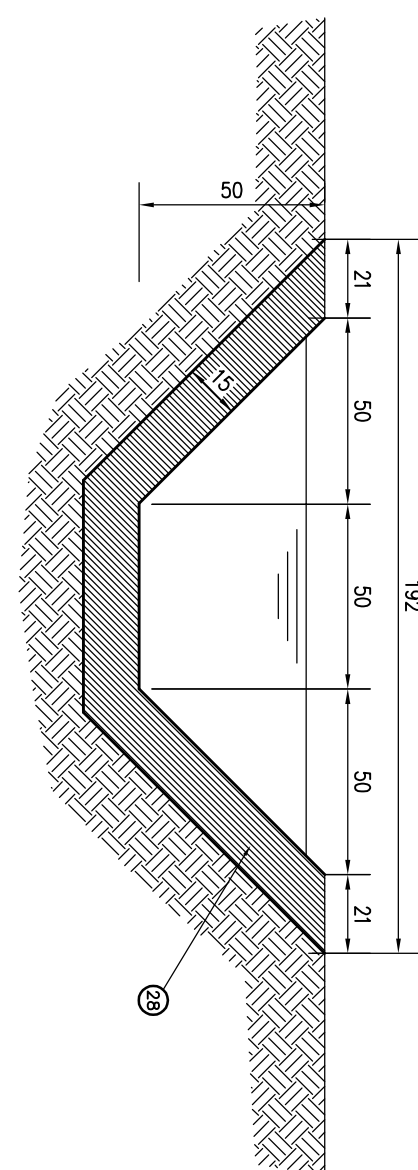


RACCORDO BANCHINA – EMBRICE – FOSSO DI GUARDIA
Scala 1:20

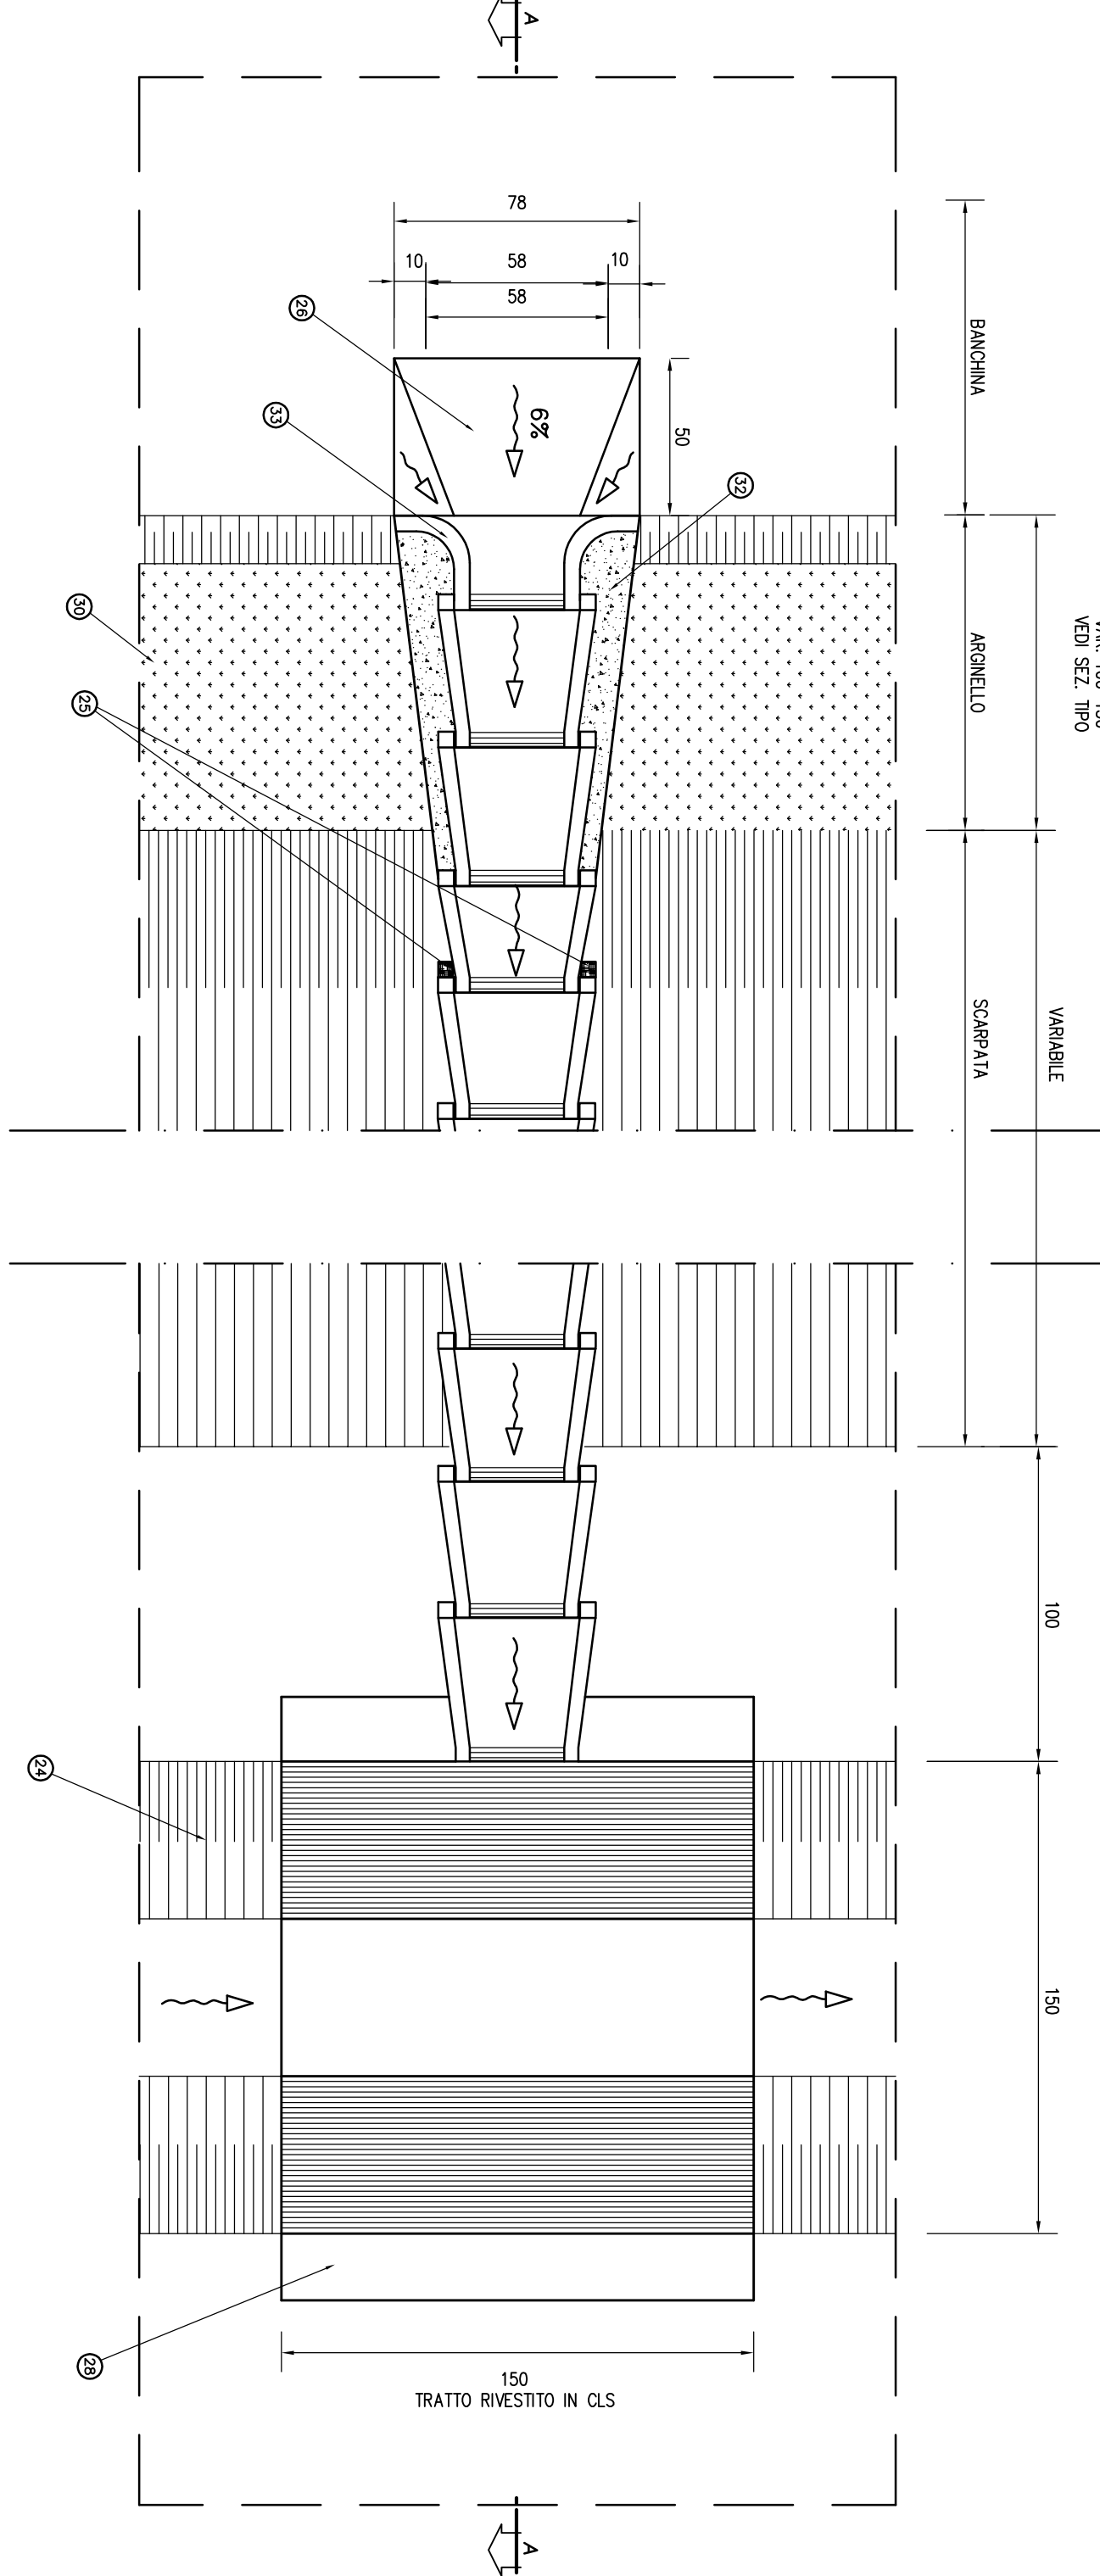


SEZIONE A-A
Scala 1:20

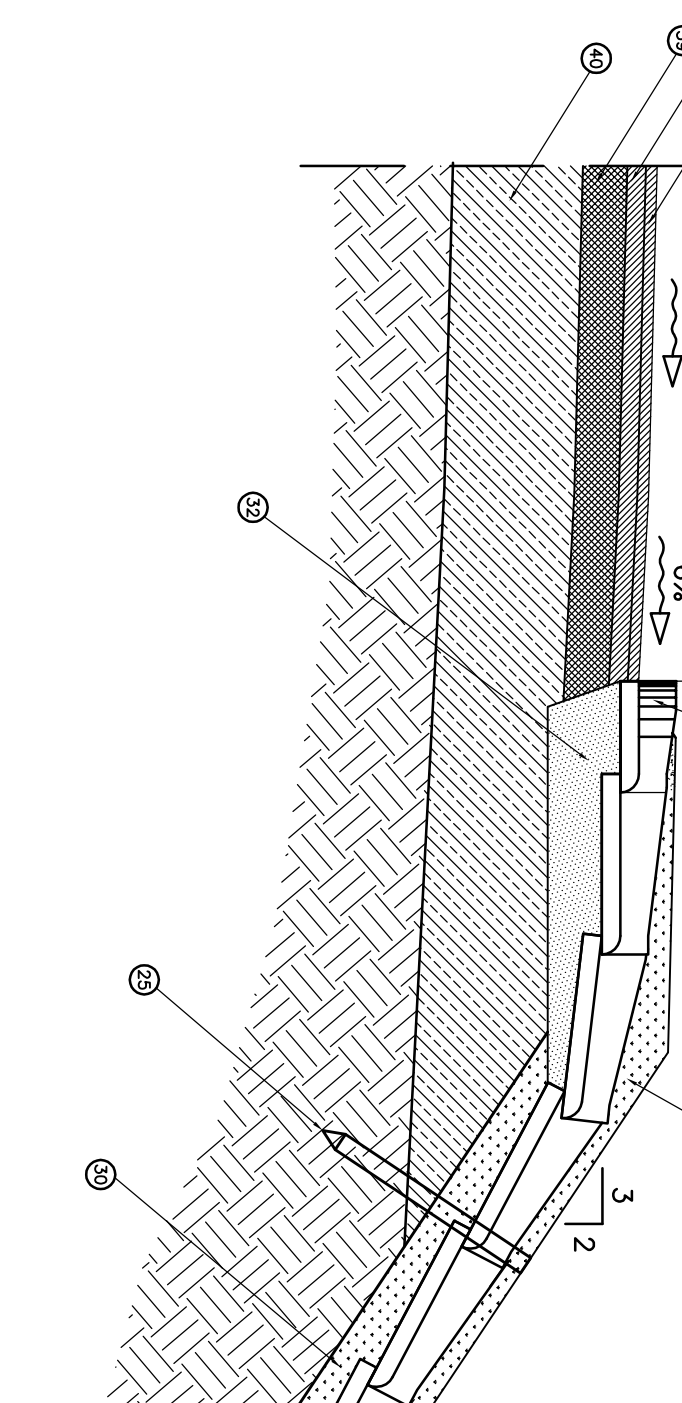


SEZIONE A-A
Scala 1:10

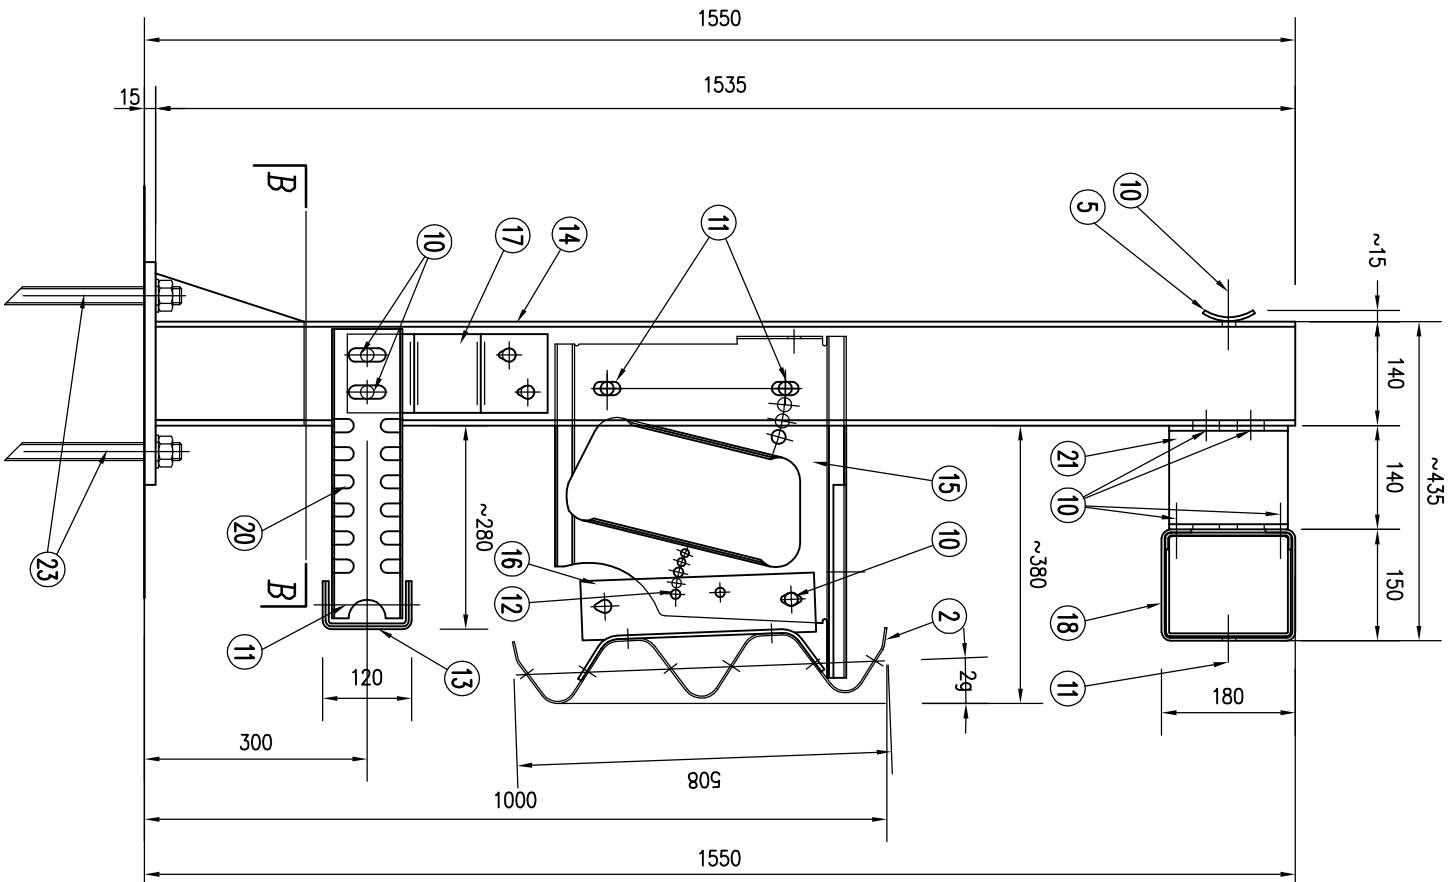


SEZIONE B-B
Scala 1:10

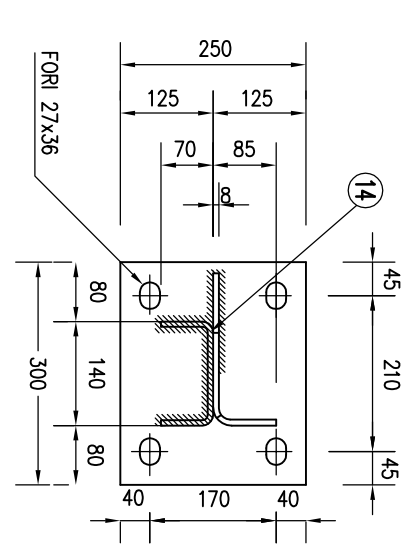


CARPENTERIA – ARMATURA
Scala 1:20

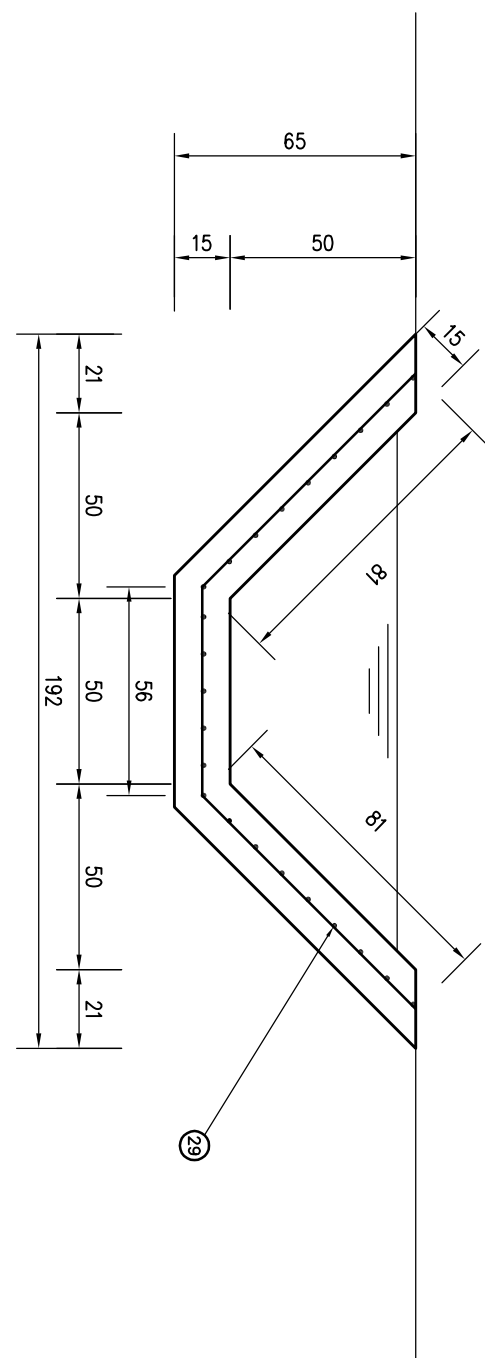


ELEMENTO DI ATTACCO
ALLA PAVIMENTAZIONE
Scala 1:10

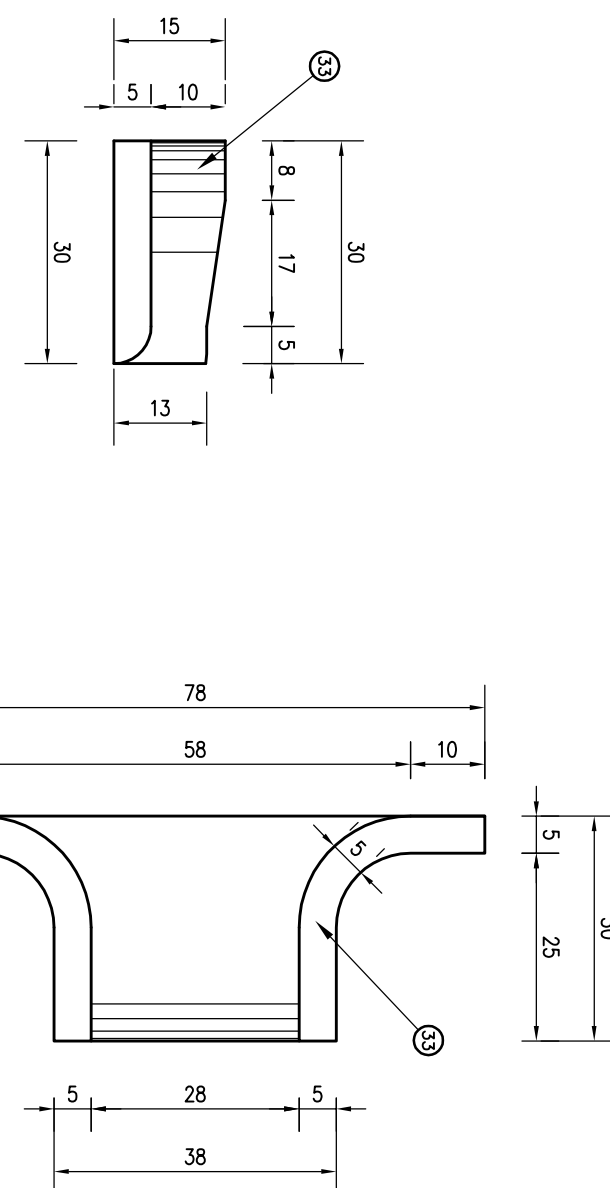


EMBRICE
Scala 1:10

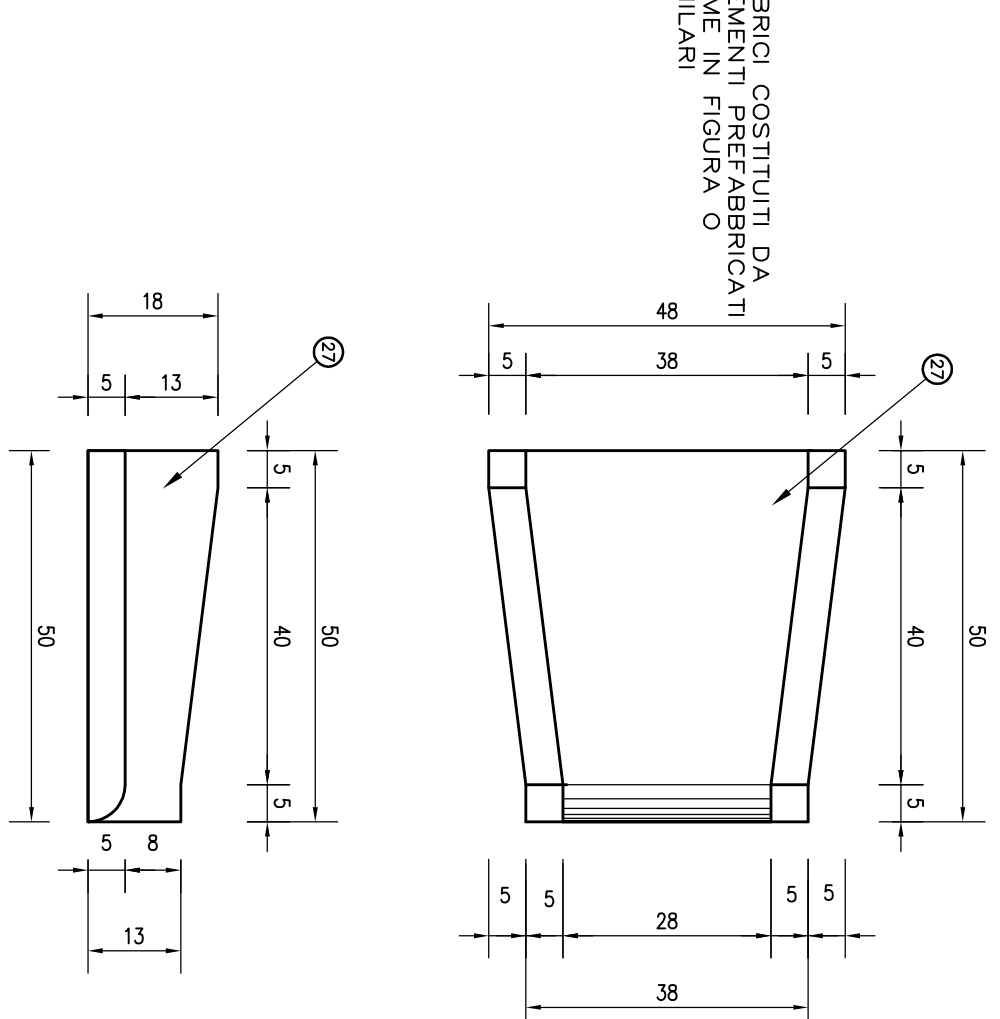


PROSPETTO TIPO
Scala 1:20

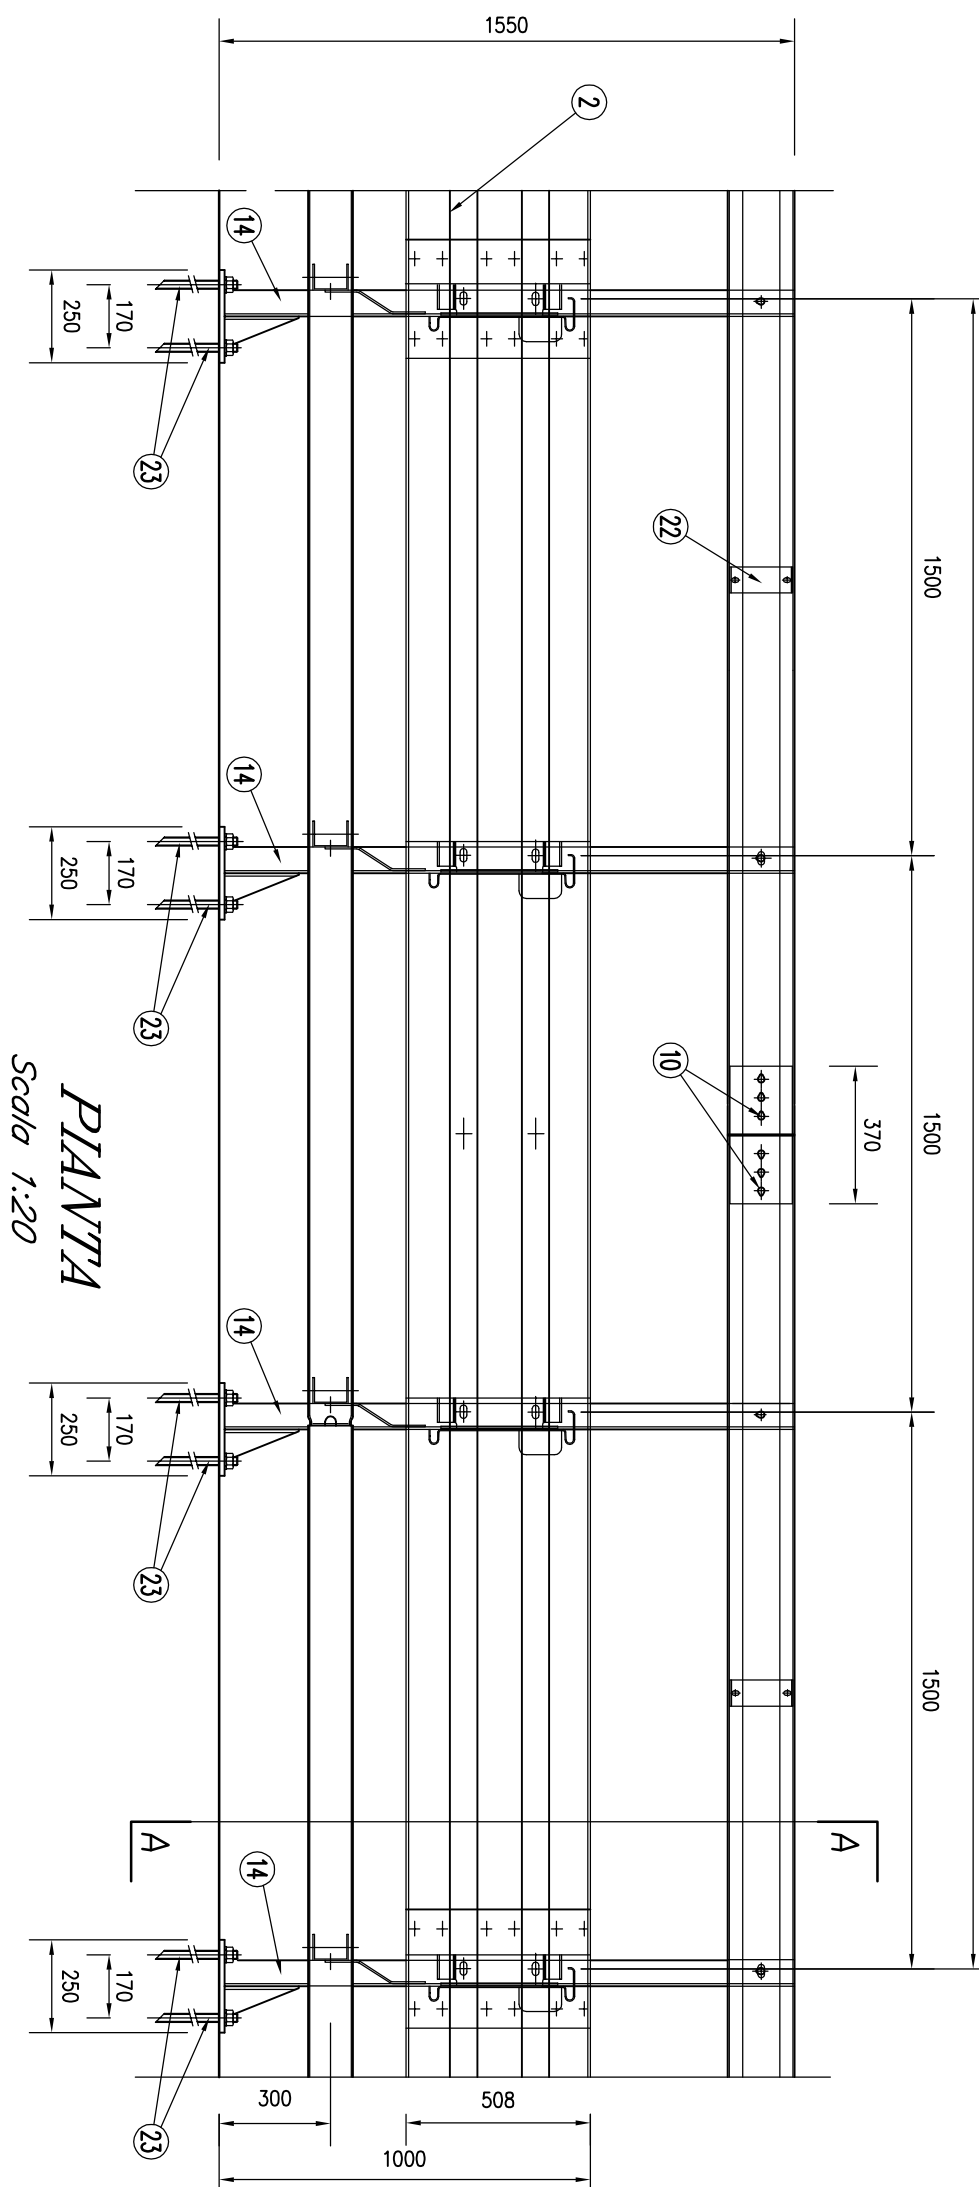


PIANTA
Scala 1:20

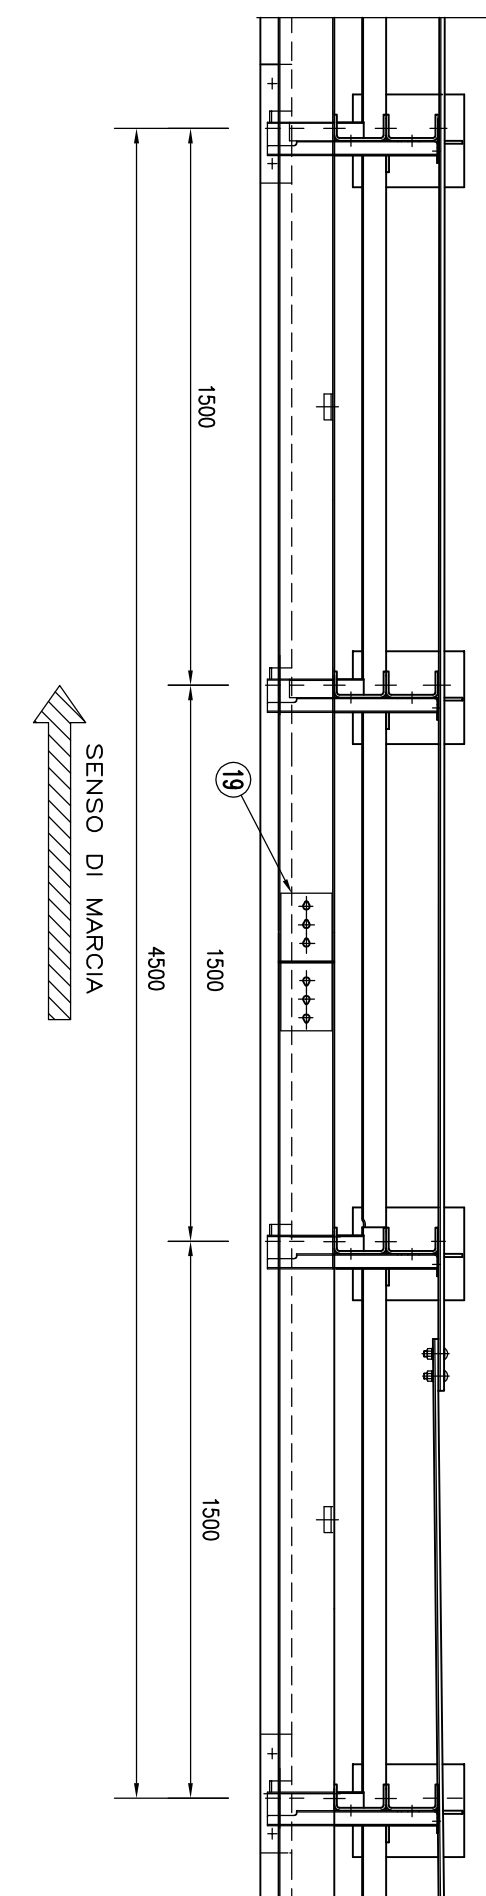


DIFESA SPONDALE IN MASSI
Scala 1:20

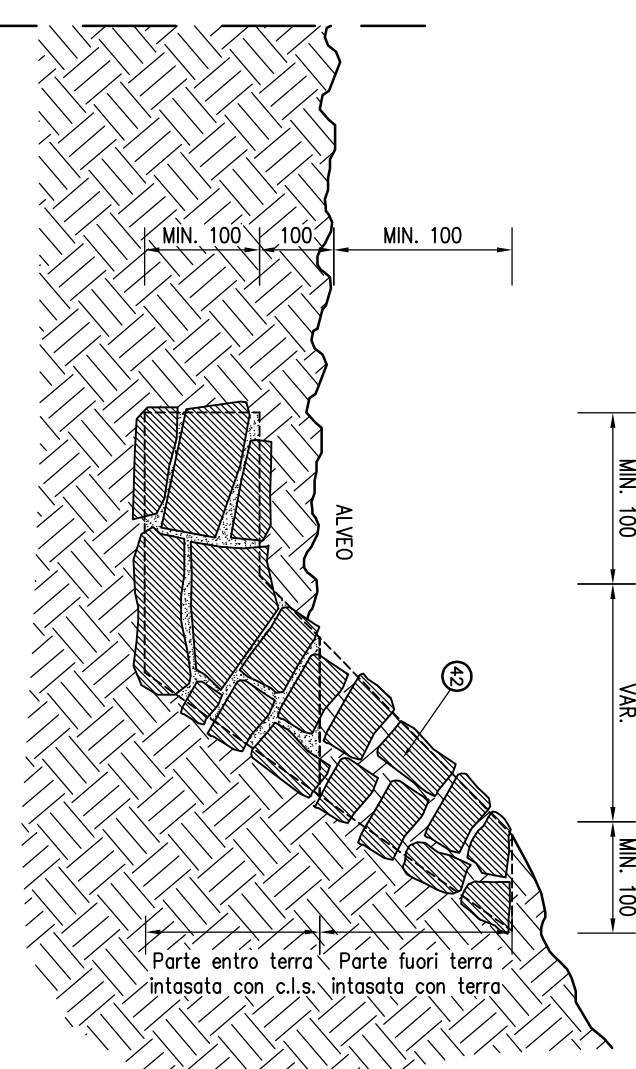


PARTICOLARE CORPOLO
PER ANGOLE SPARTITRAFFICO
Scala 1:10

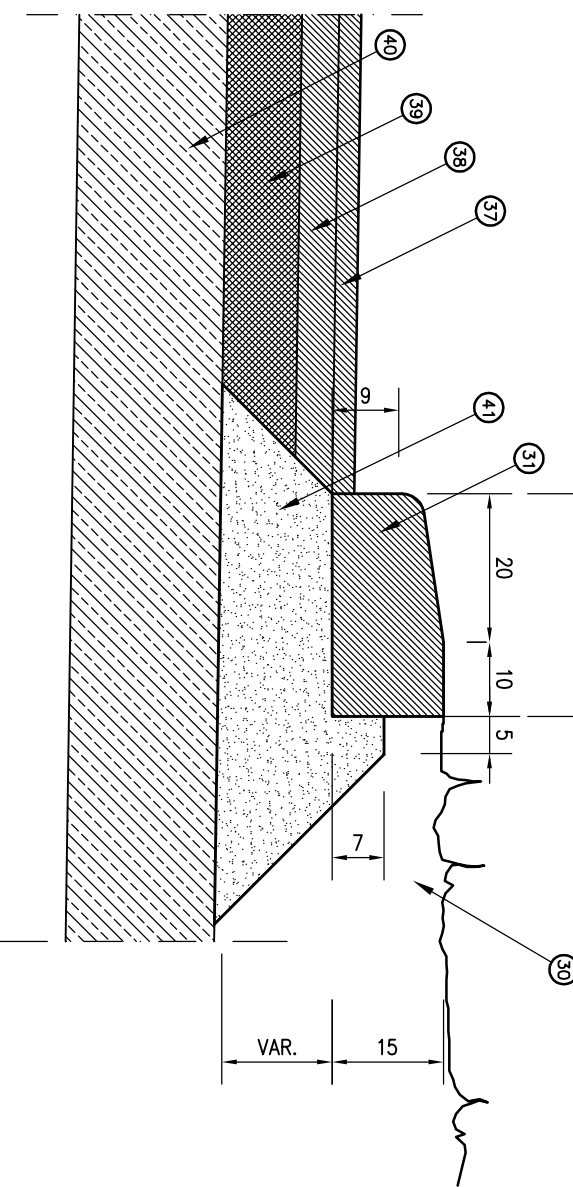

PARTICOLARE CUNETTA ALLA FRANCESE
Scala 1:10

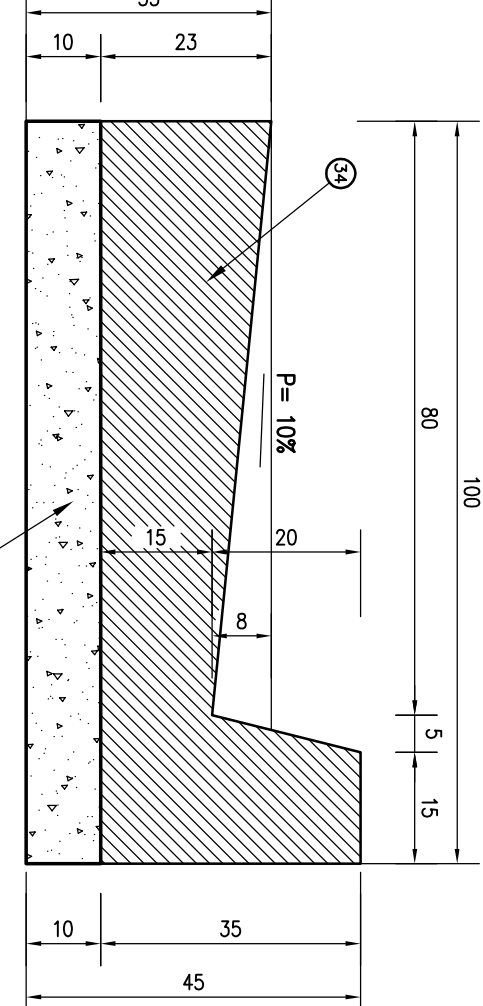

CANALETTA IN CLS
Scala 1:10

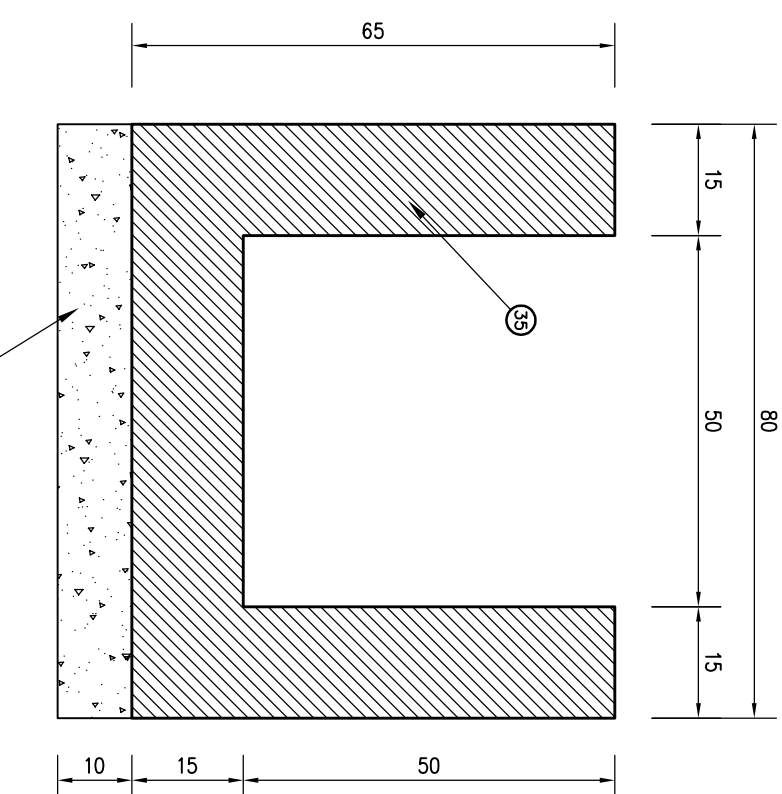

1	PAILO U 120x65x3 h= 1850 mm.
2	"H" MAGRO NT 4500 sp. 3,0 mm.
3	"H" DISTANZIATORE 480x302 sp. 3,0 mm. CON CONSOLO.
4	"H" DISTANZIATORE DIVERGENTE sp. 5 mm.
5	PARTO SACCOMATO 70x5 L= 4640 mm.
6	BULLONI M 16x45 TT CLASSE 6.8.
7	BULLONI M 16x30 TT CLASSE 6.8.
8	BULLONI M 16x30 TT CLASSE 6.8.
9	BULLONI M 10x30 TT CLASSE 8.8.
10	BULLONI M 10x30 TT CLASSE 4.6.
11	BULLONI M 16 TT CLASSE 6.8.
12	BULLONI M 14 TT CLASSE 6.8.
13	BULLONI M 10 TT CLASSE 8.8.
14	CONCRETE INF. U 120x65x4 INT. 4500 mm.
15	PAILO U 140x70x7 h. 1535 + P. sp. 15 mm.
16	"H" DISTANZIATORE SPEC. 480x302 sp. 3 mm.
17	"H" DISTANZIATORE DIVERGENTE sp. 5 mm.
18	SUPPORTE PER PROFILATO U 80x65x3.
19	TRAVE SUPERIORE 180x150 sp. 3 NT 4500 mm.
20	MANICOTTO 140x170 sp. 4 L. 370 mm.
21	SUPPORTE CORR. INF. U 85x65x3 mm. FORATO.
22	PIANTINA AD "V" 170x70x4 mm.
23	TRAFORDO M 24x330 CON DADO E RONDELLA CLASSE 8.8.
24	FOSSO DI GUARDIA IN TERRA.
25	POCCHETTI IN LEGNO cm. 5x5 L= 60 cm. CONI TRE CONCI.
26	DEPRESSIONE NELLO STRATO DI USURA PER IL DEFUSSO DELLE ACQUE.
27	ENERGIE PREFABBRICATO.
28	FOSSO DI GUARDIA RIVESTITO IN CLS IN CORRESPONDENZA SPARGO EMERG.
29	RETE ELETTROCALDAIA COME DA D.M. 09-01-96 NT19 #6 15x15 Rck > 20 MPa.
30	TERRENO VEGETALE.
31	CORPOLO IN C.A. PREFABBRICATO PER ANGOLE SPARTITRAFFICO Rck 30 MPa.
32	ALLETAMENTO IN CLS Rck 25 MPa.
33	ELEMENTO DI ATTACCO ALLA PAVIMENTAZIONE.
34	CUNETTA ALTA FRANCESE IN CLS.
35	CANALETTA IN CLS.
36	LETTO DI POSA IN CLS Rck 15 MPa.
37	STRATO DI USURA IN CONCRETO BITUMINOSO DI TIPO DRENANTE.
38	STRATO DI COLELAMENTO IN CONCRETO BITUMINOSO.
39	STRATO DI BASE IN CONCRETO BITUMINOSO.
40	FOCAZIONE IN MISTO GRANULARE STRATIZZATO PER GRANULOMETRIA - BENSIVO > 50% Areno mod. - ARCELA 16 Gravel/Seleccio = presente & in peso) C40 = 75-100% C20 = 50-75% C10 = 25-50% S10 = 7-22% S10/20 = 2-15%
41	FOCAZIONE IN CLS Rck 15 MPa.
42	MASSI DI CAVA >= 100 mte.



PROVINCIA DI CHIETI

PROGETTO DEFINITIVO

ADEGUAMENTO DELLE S.S. 81-84
TRATTO GUARDIGRELE-EST
INNESTO S.S. 652 "VAL DI SANGRO"

LOTTO I

RESPONSABILITÀ PROGETTAZIONE	PROGETTAZIONE	PRODOTTORE
Dott. Ing. Danilo Bezzani	A 7/L	SILEC S.p.A.
Dott. Ing. Roberto Bezzani		
Dott. Ing. Paolo Bezzani		
Dott. Ing. Marco Patrizzi		
Dott. Ing. Giovanni Zappacosta		
Dott. Arch. Mariano Strizzi		
COORDINAMENTO ATTIVO IN LOCO		
SEN. / RE.	DATA	REDAZIONE CONTR. APPROV.
A	OTT. 03	EDV
		AZ
		FB

PROGETTO DELL'INFRASTRUTTURA
Particolari costruttivi

SCALA : Vorne
CODICE IDENTIFICATIVO :

PROG./LOTTO	DWG.	OPERA/DESCRIZIONE	PRODOTTORE	REV.
D 1	B Z	0 0 0 0	0 0 1	A