SEZIONE N° 27
PROGRESSIVA 0+600.00

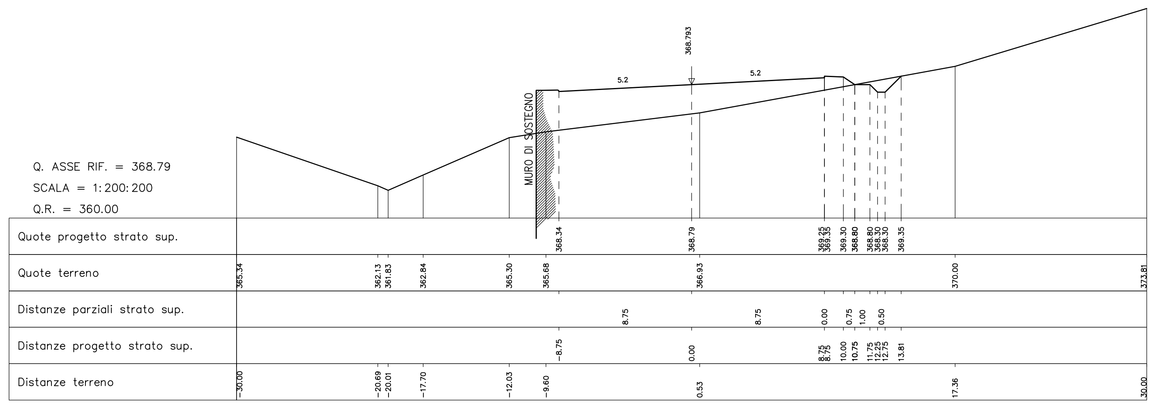

SEZIONE N° 28
PROGRESSIVA 0+625.00

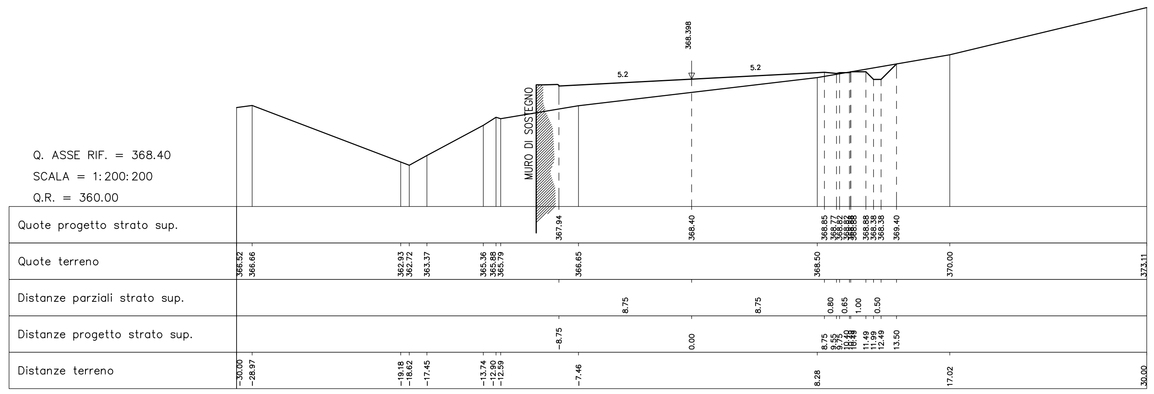

SEZIONE N° 29
PROGRESSIVA 0+640.50

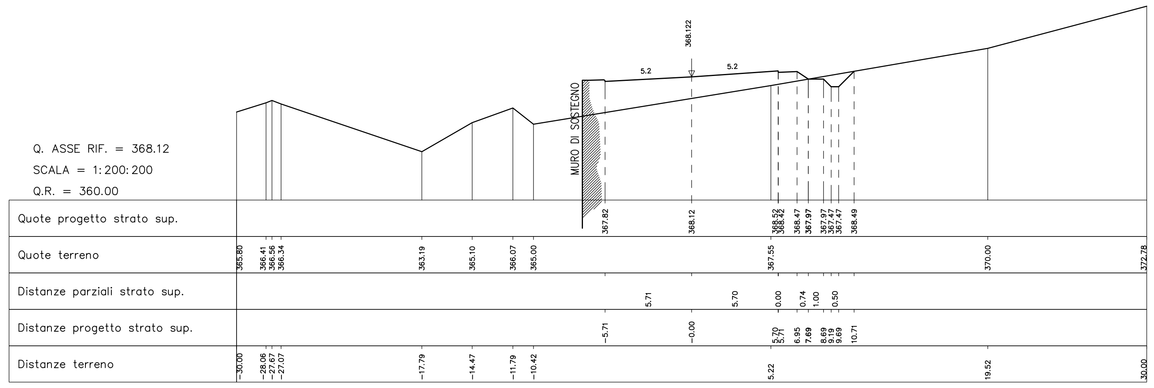

SEZIONE N° 30
PROGRESSIVA 0+645.00

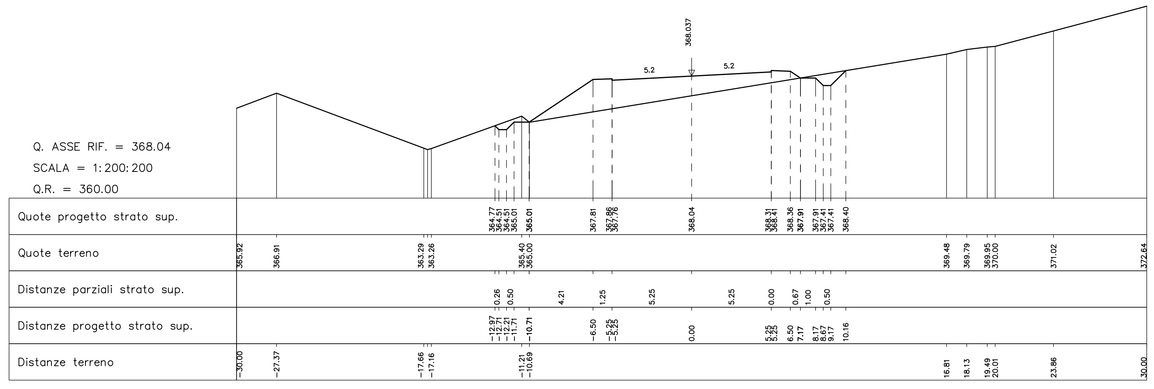

SEZIONE N° 31
PROGRESSIVA 0+660.00

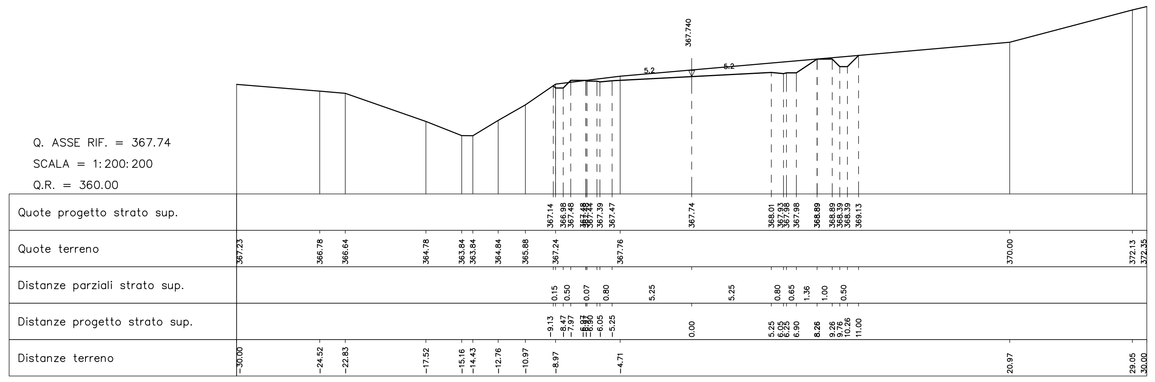

SEZIONE N° 32
PROGRESSIVA 0+690.00

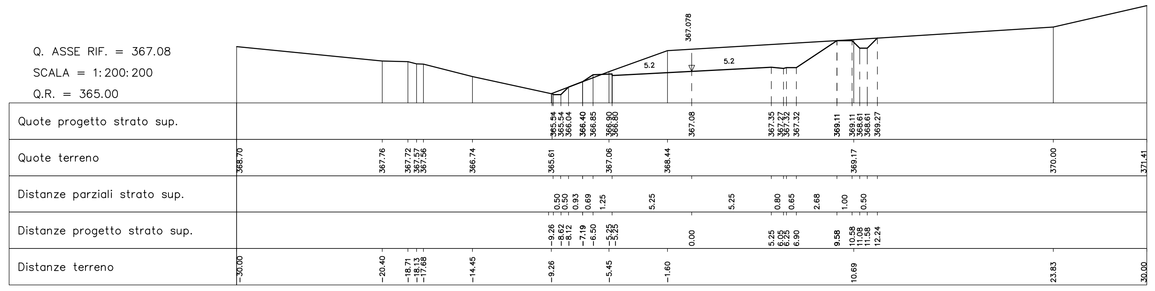

SEZIONE N° 33
PROGRESSIVA 0+720.00

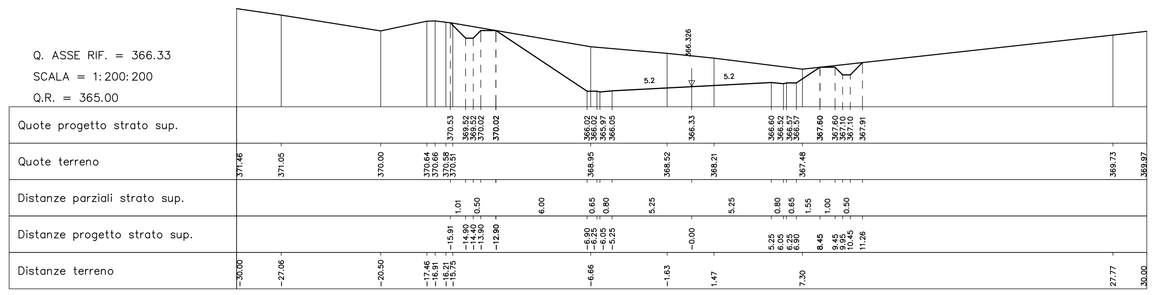

SEZIONE N° 34
PROGRESSIVA 0+730.00

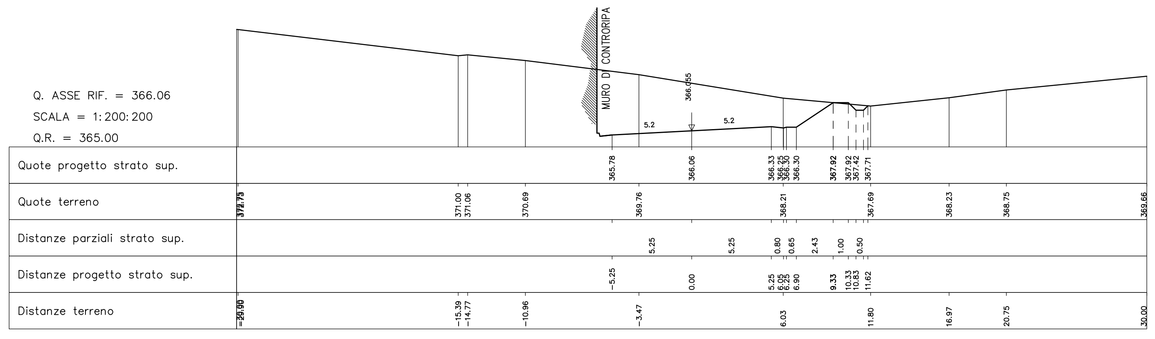

PROVINCIA DI CHIETI

PROGETTO DEFINITIVO

ADEGUAMENTO DELLE S.S. 81–84
TRATTO GUARDIAGRELE–EST
INNESTO S.S. 652 "VAL DI SANGRO"

LOTTO I

RESPONSABILE PROGETTAZIONE:
Dott. Ing. Fabrizio Besozzi
Iscritto Albo Ingegneri Provincia di Roma n° 15126

I PROGETTISTI:
Dott. Ing. Fabrizio Besozzi
Iscritto Albo Ingegneri Provincia di Roma n° 15126
Dott. Ing. Marco Petrangeli
Iscritto Albo Ingegneri Provincia di Roma n° 18744
Dott. Ing. Giovanni Zallocco
Iscritto Albo Ingegneri Provincia di Roma n° 5745

COORDINAMENTO ATTIVITA' IN LOCO:
Dott. Arch. Mariano Strizzi
Iscritto Albo Architetti Provincia di Chieti n° 97

PROGETTAZIONE: A.T.I.
mandataria: SILEC S.p.A. – Divisione Progettazione e Studi – SELPRO
mandanti: ERREGI Servizi Integrati di Ingegneria; TECNOPROJECT

EM./RE.	DATA	DESCRIZIONE	REDATTO	CONTR.	APPROV.
A	OTT. '03	Emissione	RAC	AZ	FB

PROGETTO DELL'INFRASTRUTTURA
Sezioni trasversali
Da 27 a 34

SCALA : 1:200

CODICE IDENTIFICATIVO :

FASE/LOTTO	DOC.	OPERA/DISCIPLINA	PROGR.	REV.
D1	W9	0000	005	A