
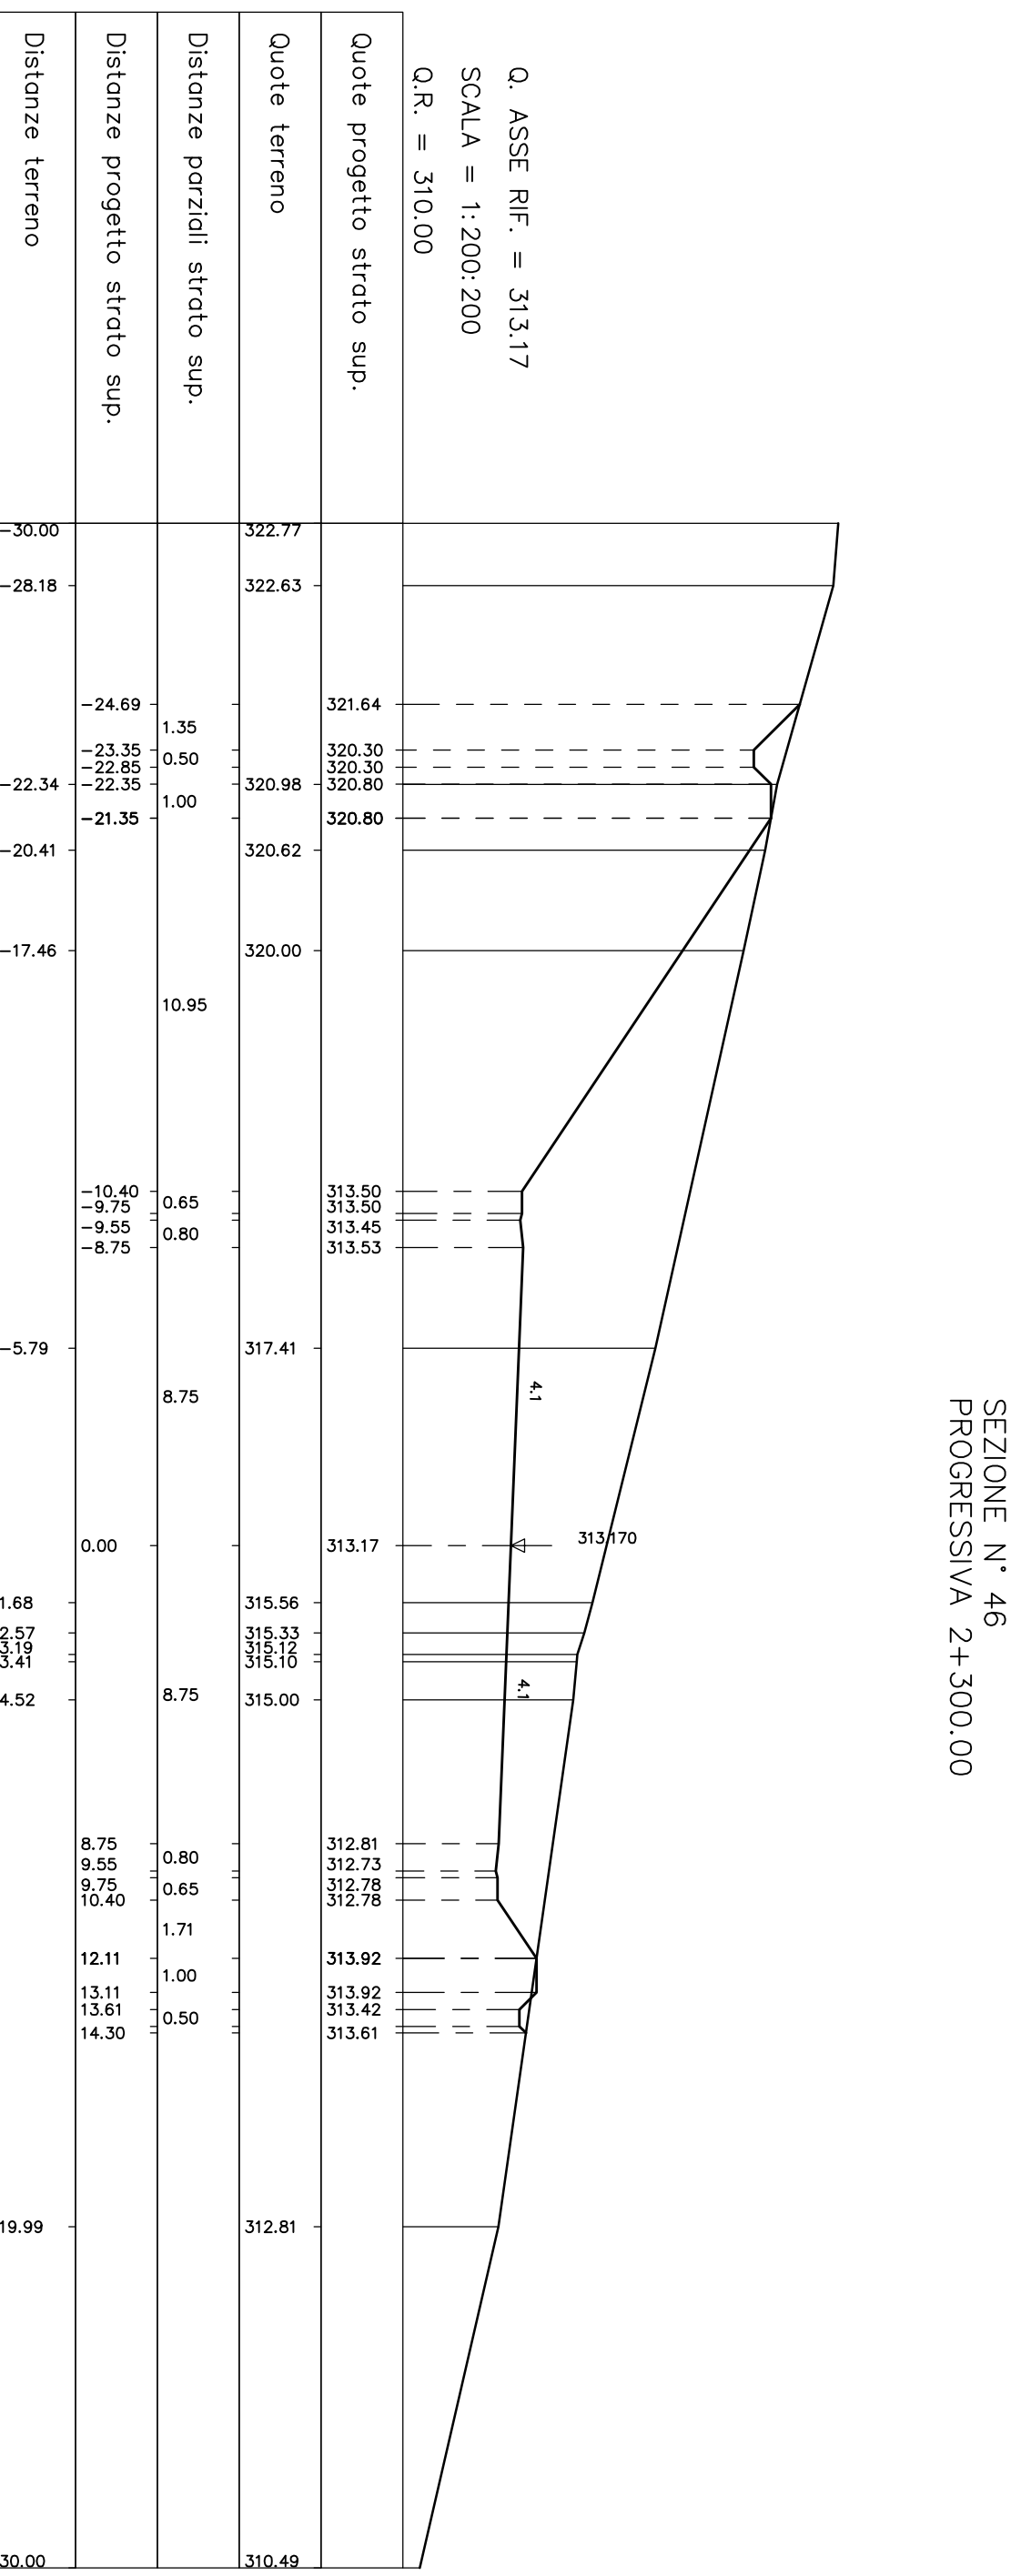
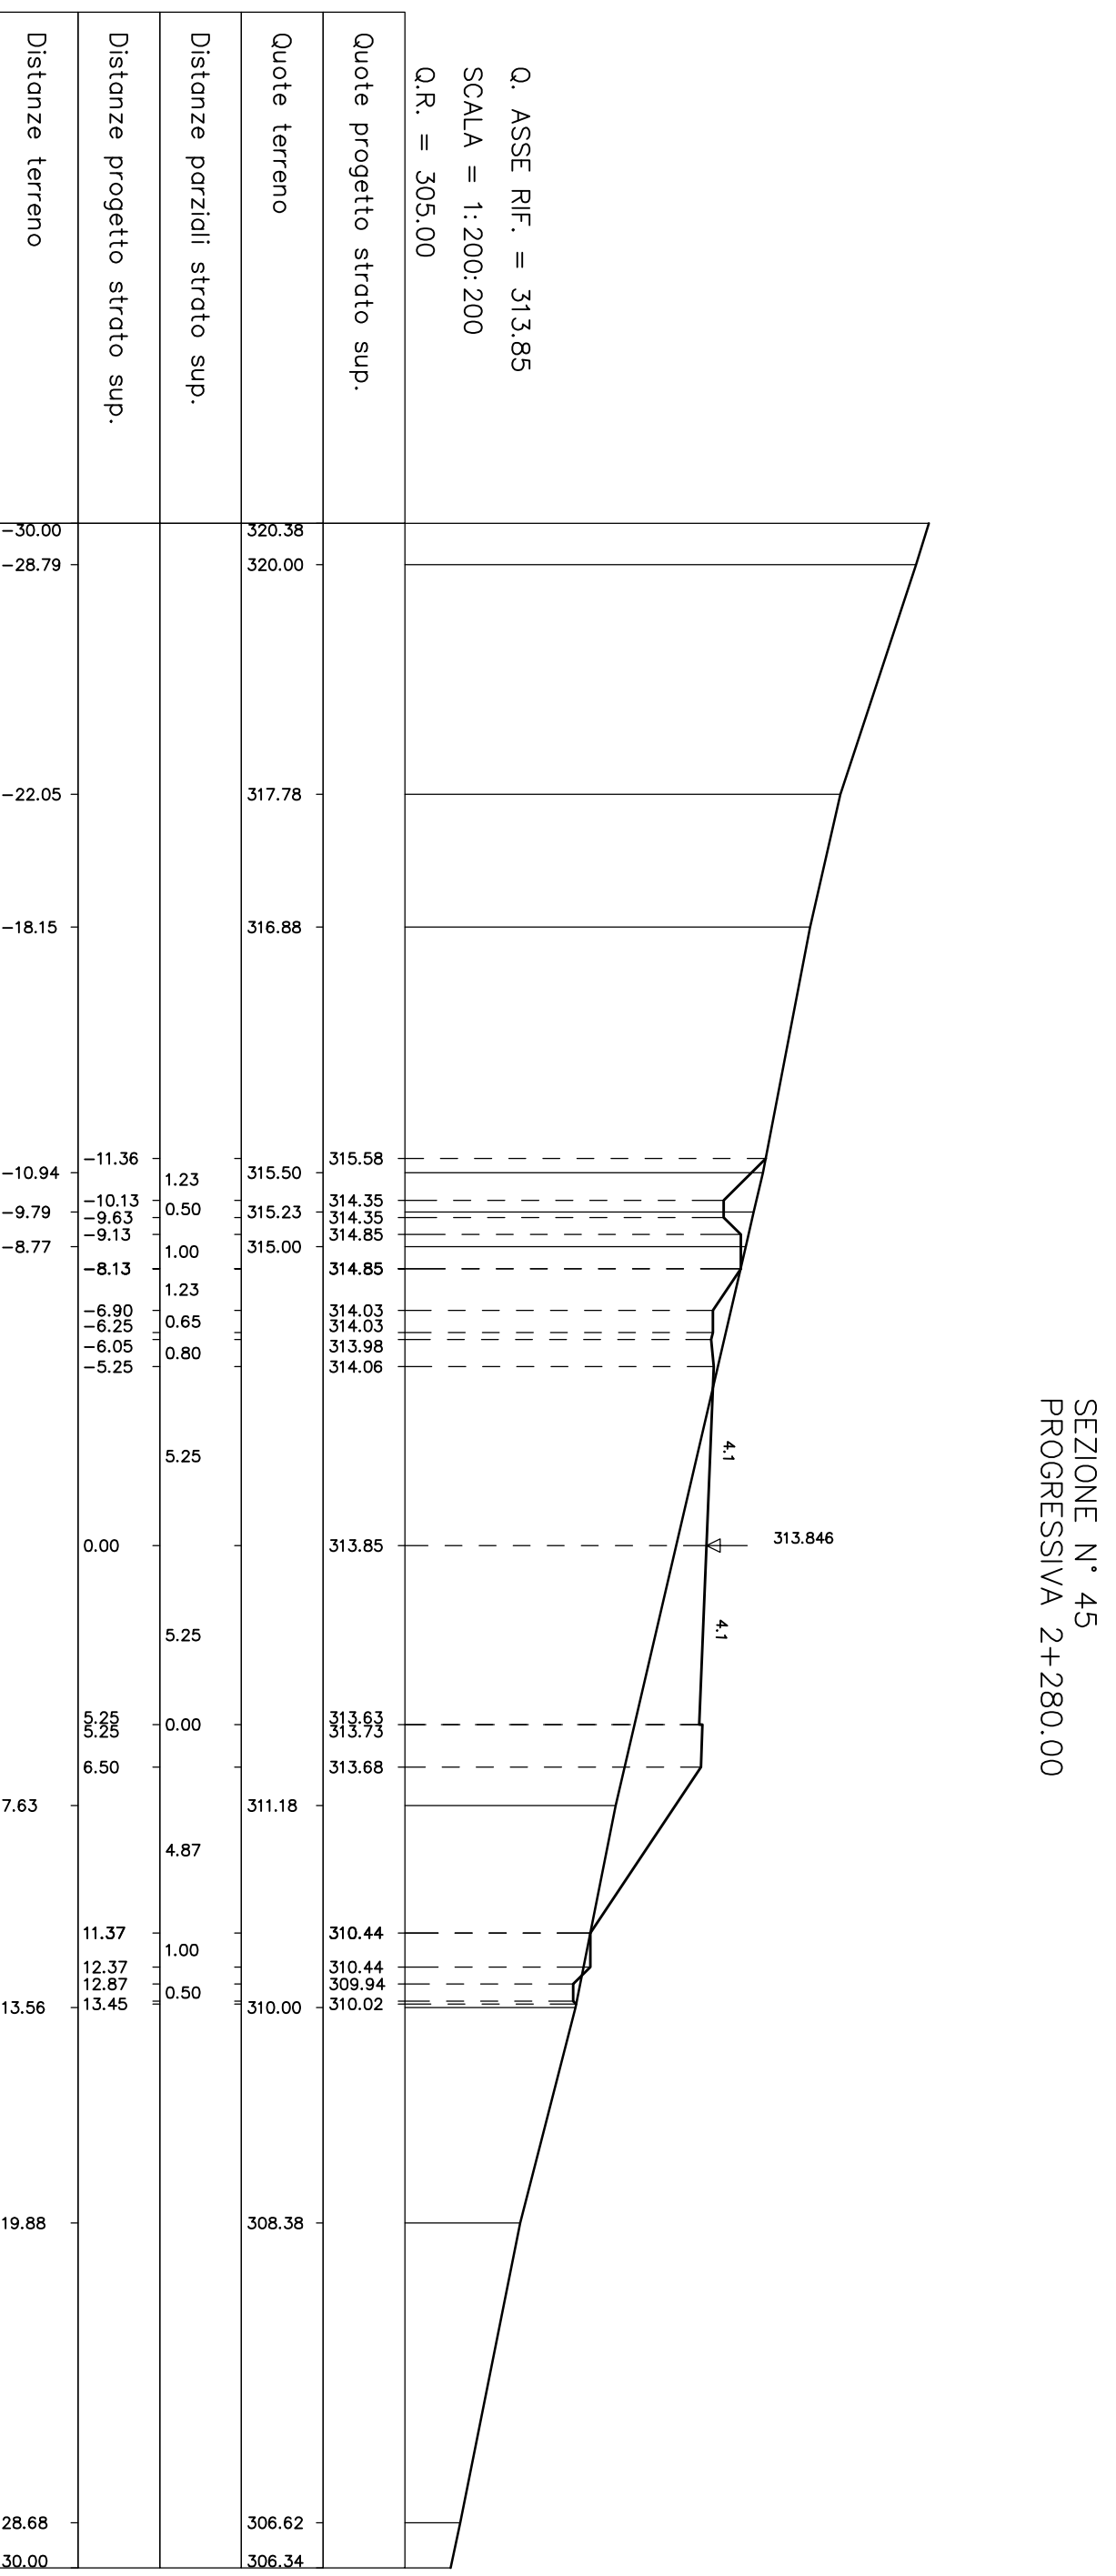
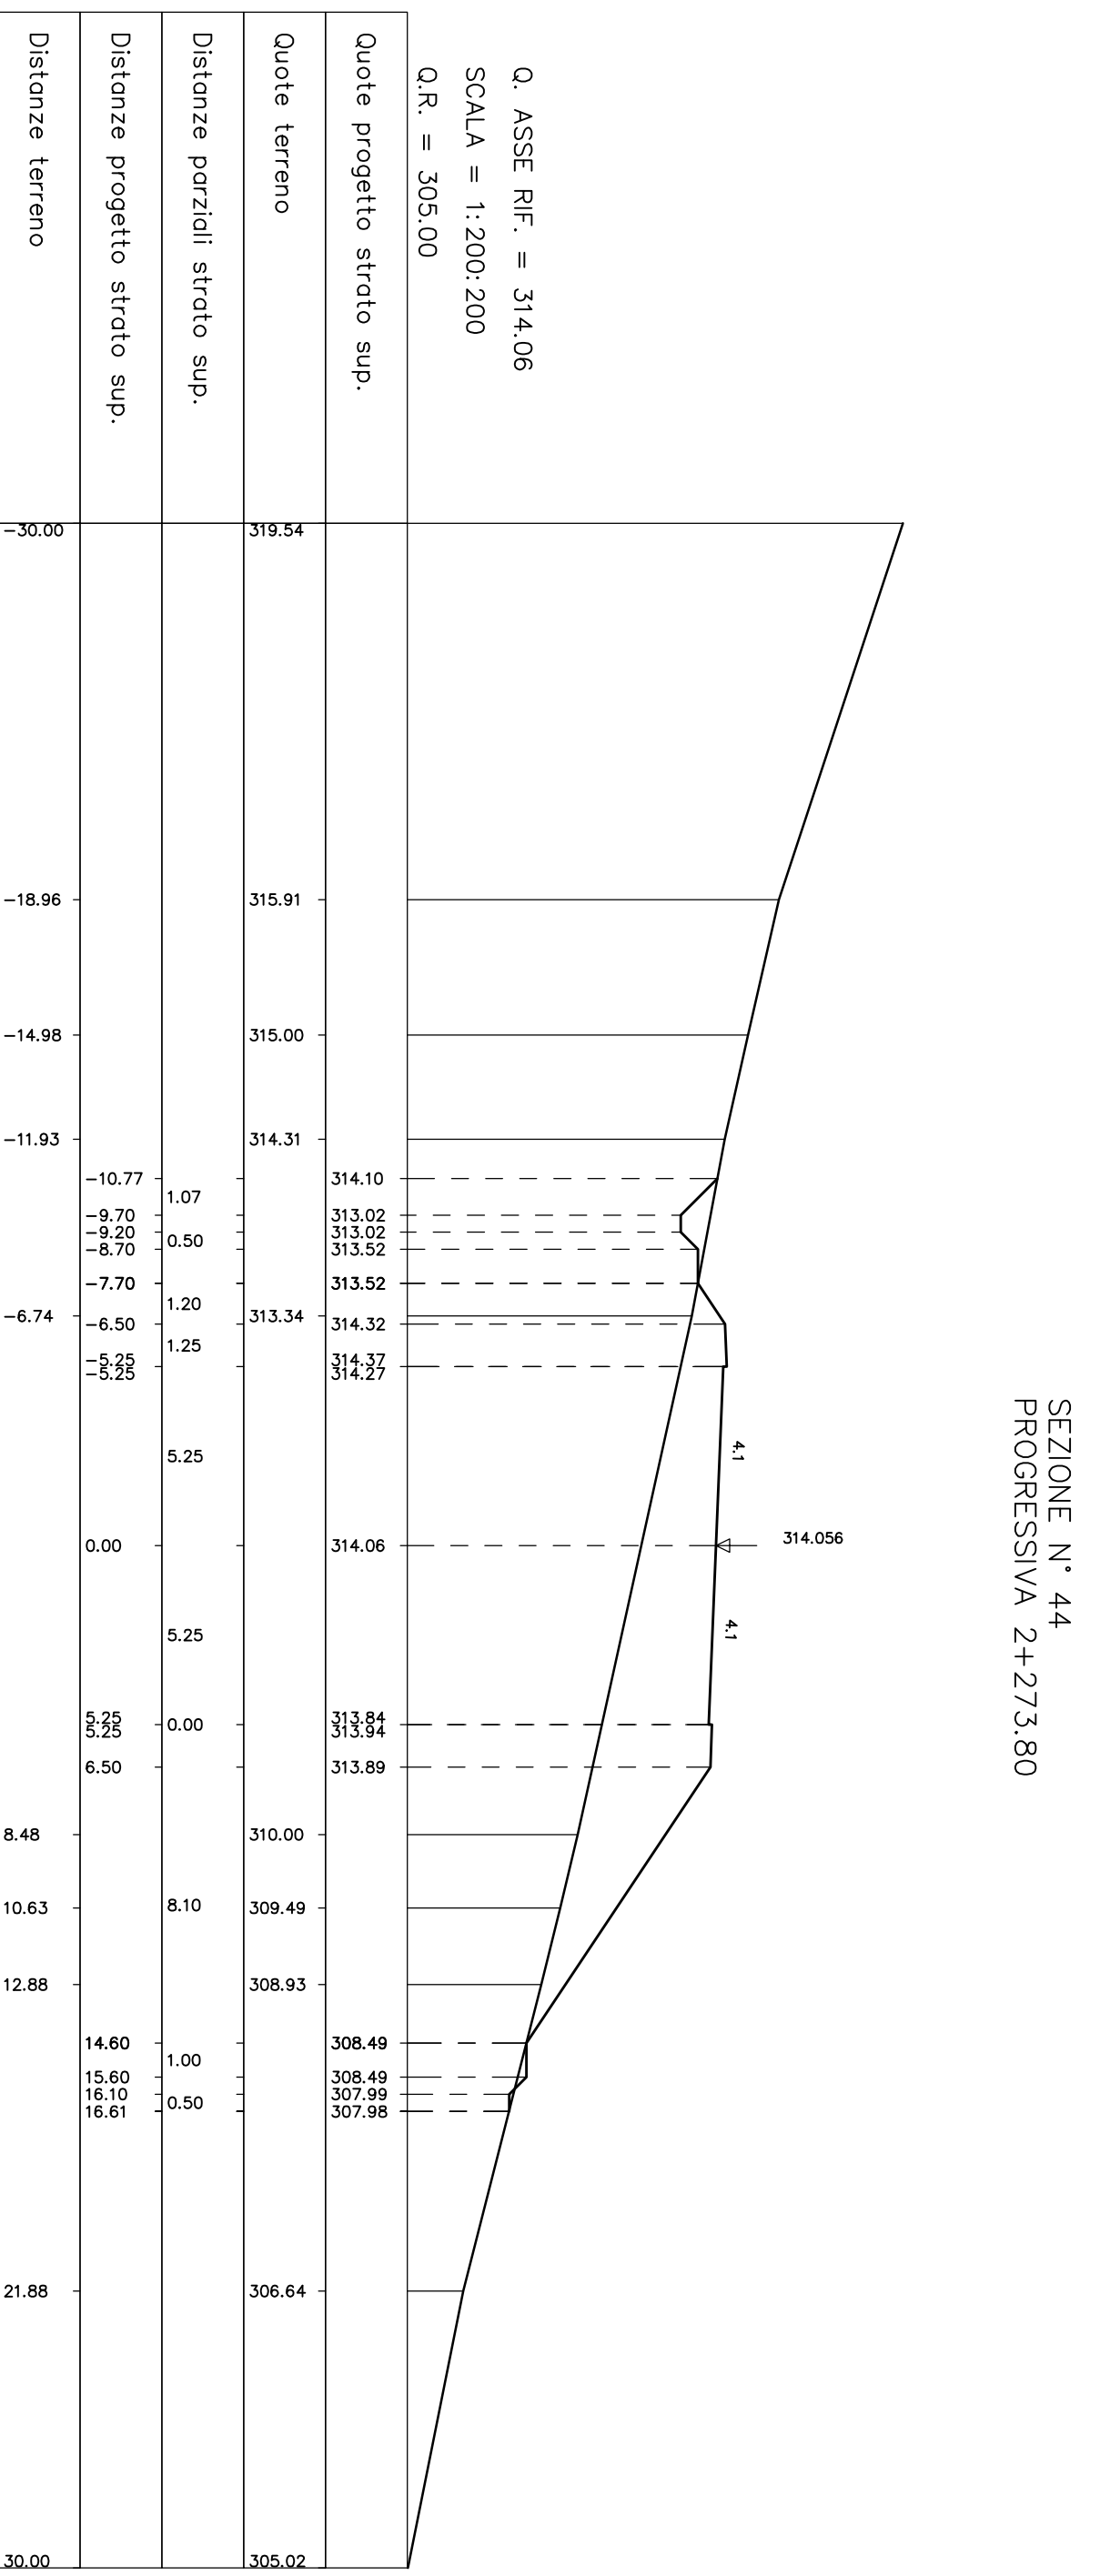
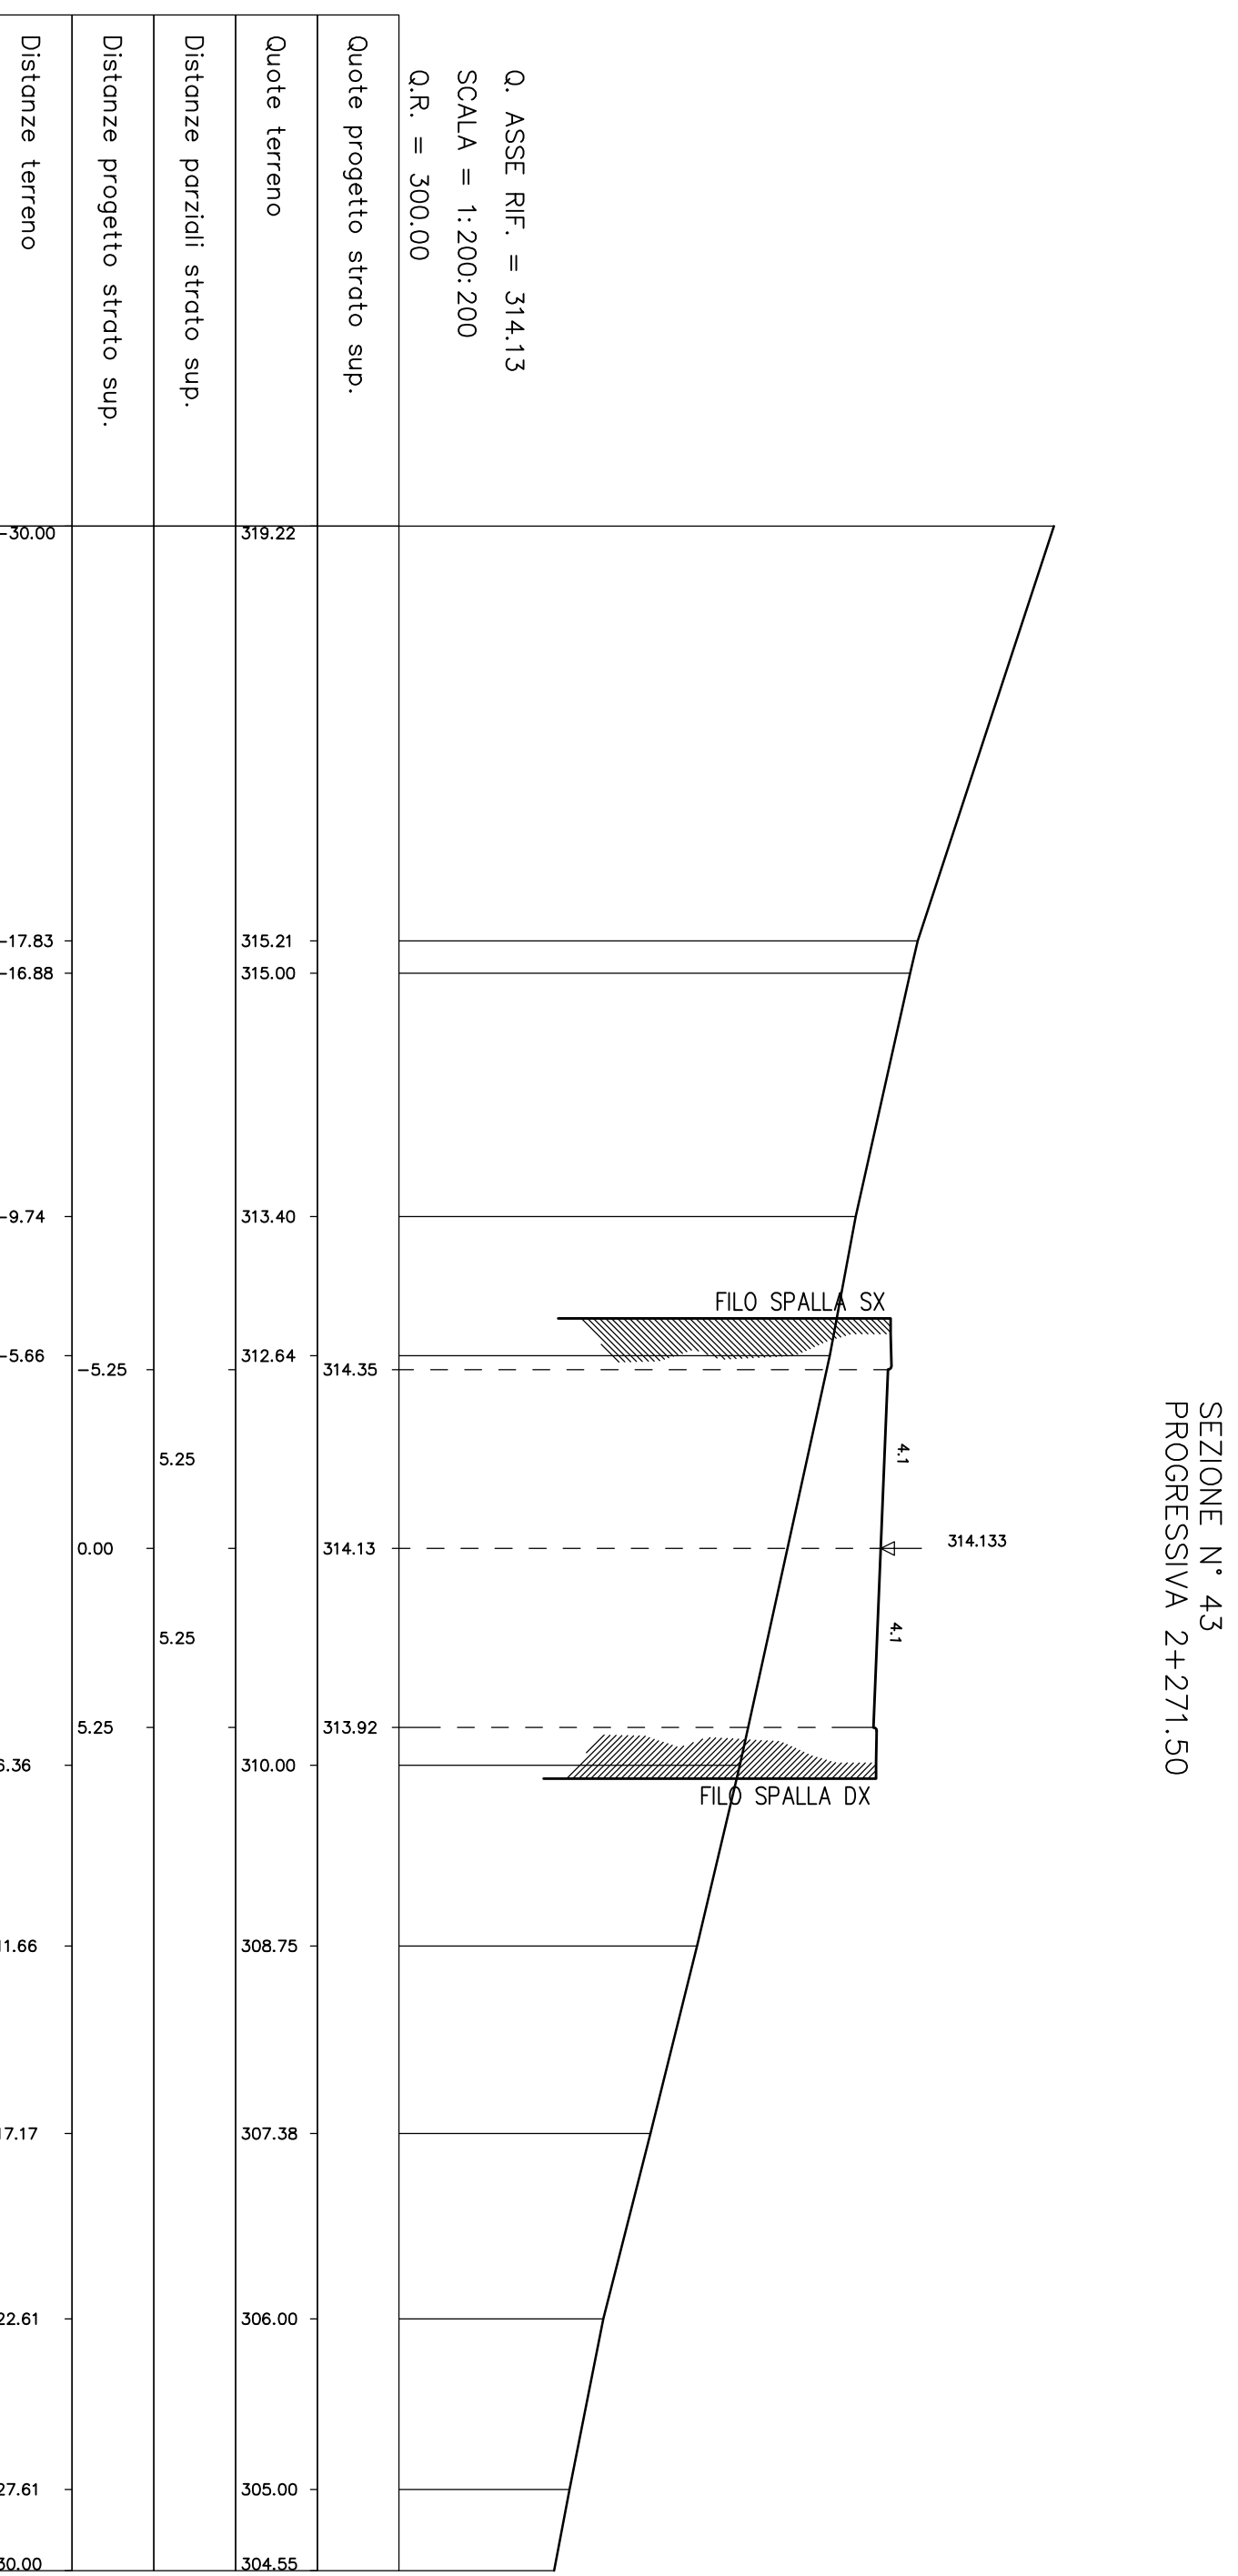
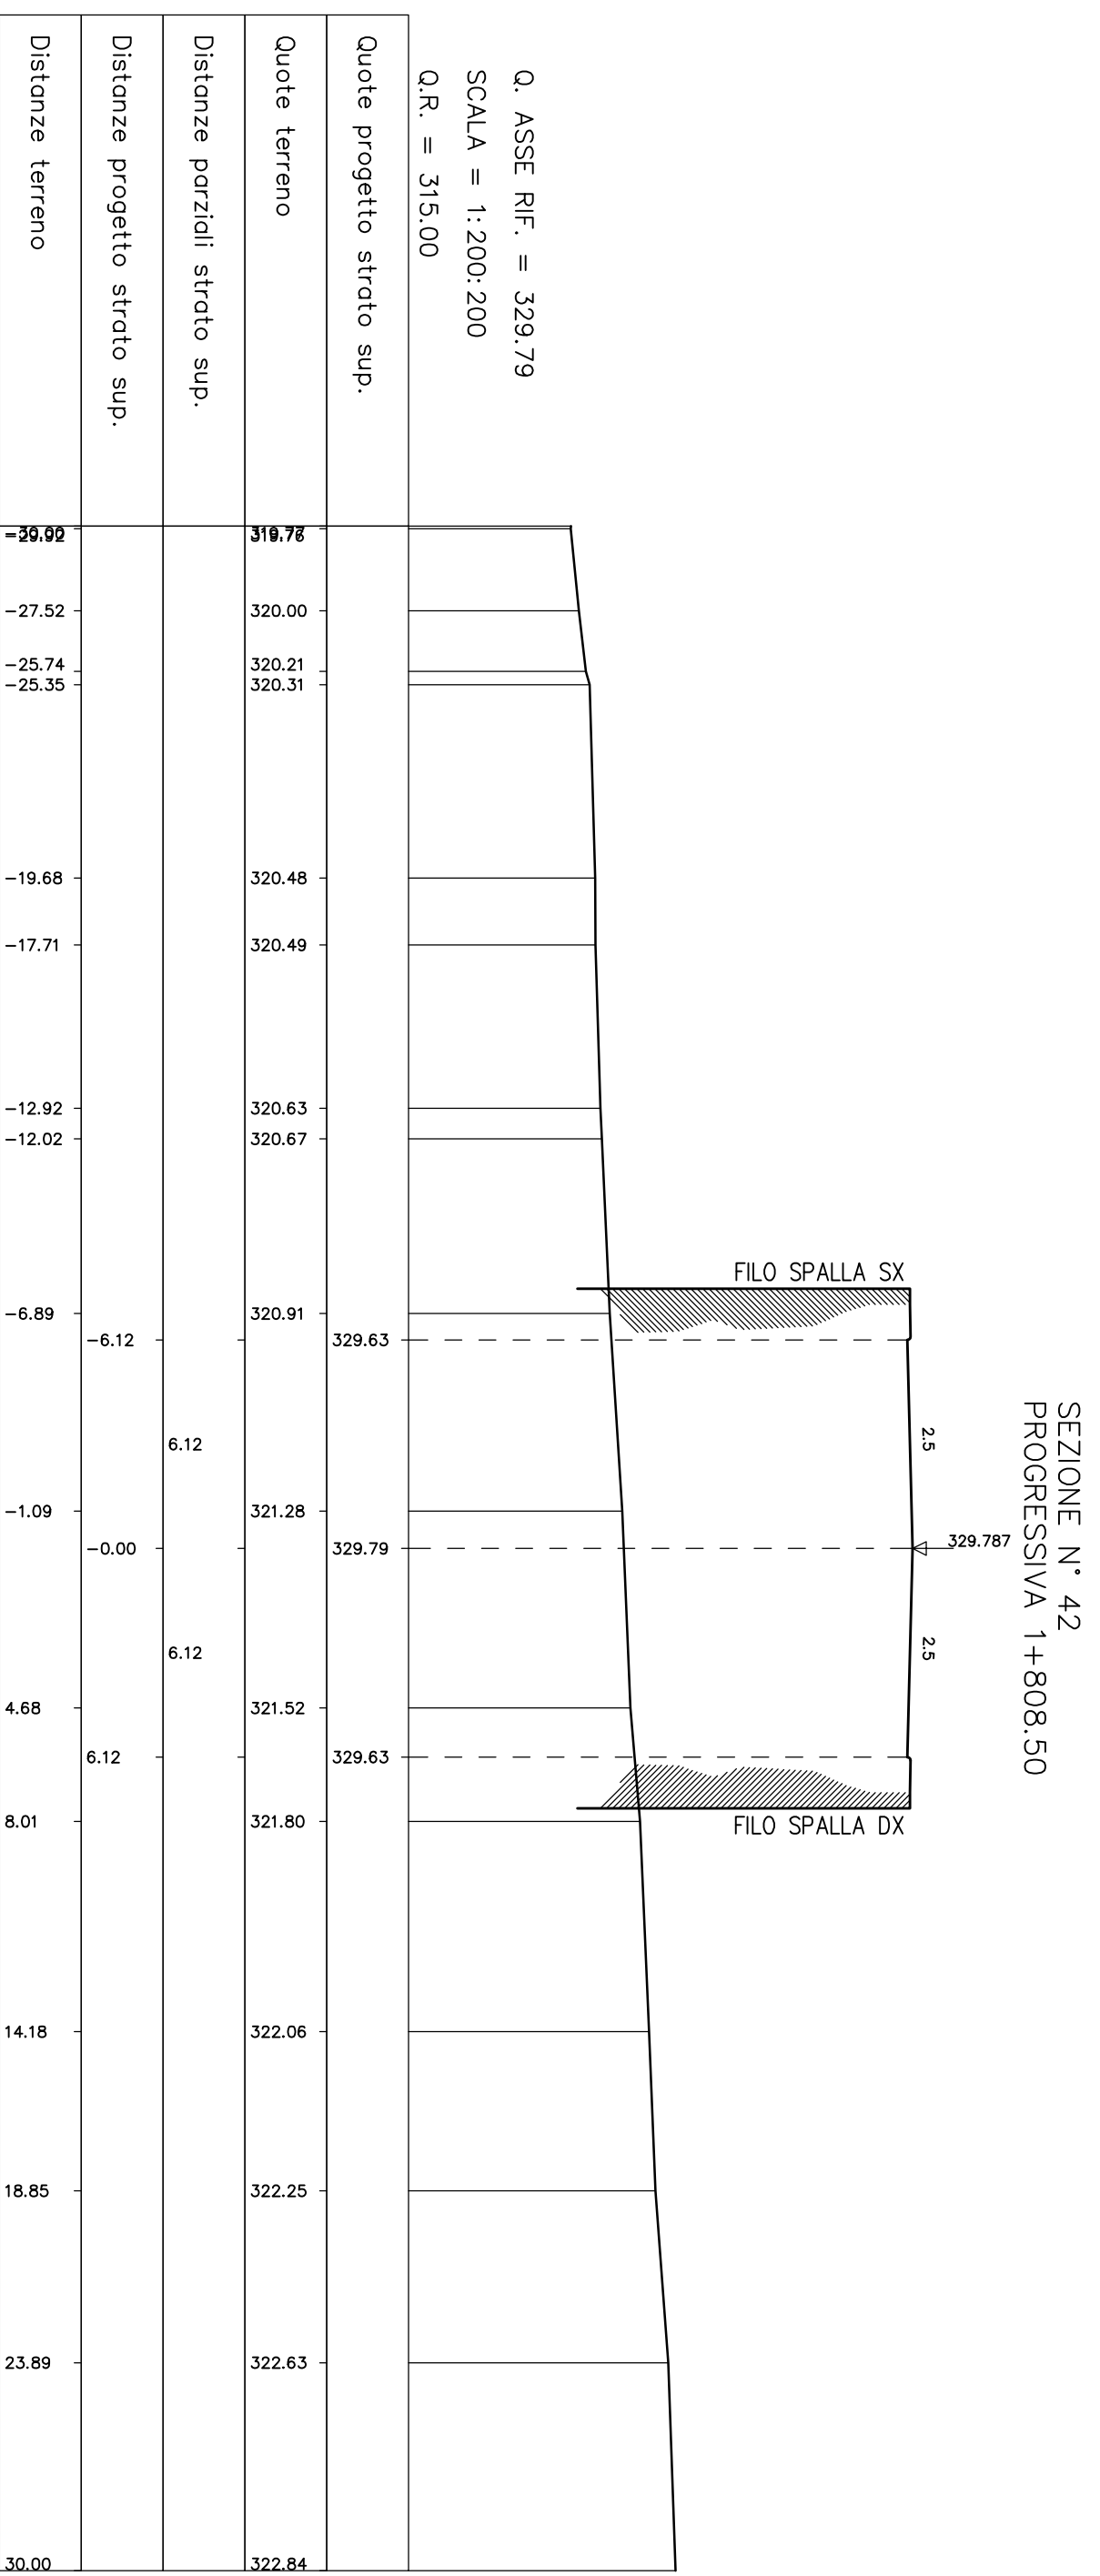


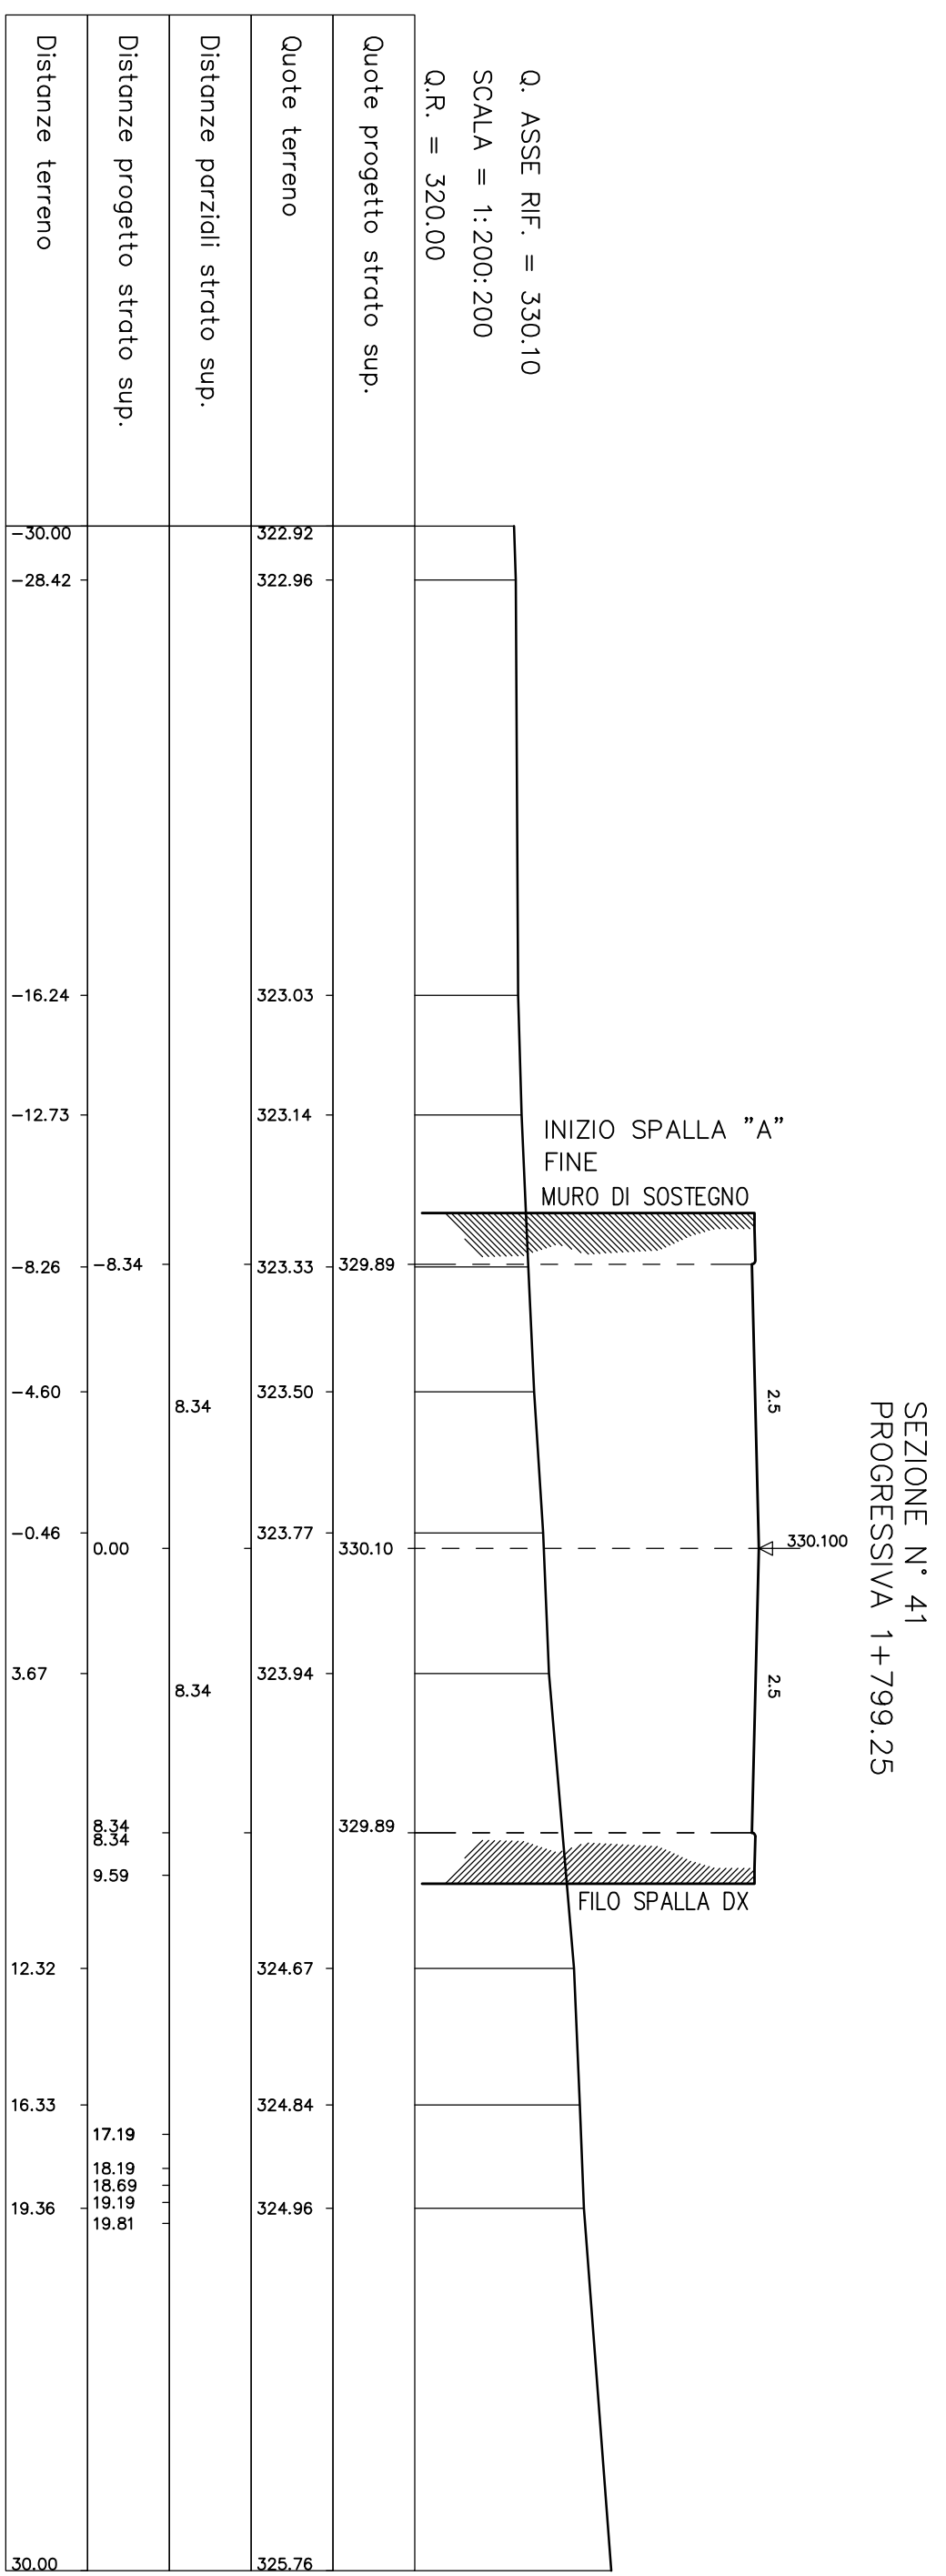

PROVINCIA DI CHIETI

PROGETTO DEFINITIVO

ADEGUAMENTO DELLE S.S. 81-84
TRATTO GUARDIAGRELE-EST
INNESTO S.S. 652 "VAL DI SANGRO"
LOTTO I

RESPONSABILE PROGETTAZIONE:
Dott. Ing. Roberto Bezzi
A.T.I.
SILEC S.p.A.

PROGETTISTI:
Dott. Ing. Roberto Bezzi
Dott. Ing. Giovanni Zolico
Dott. Arch. Massimo Strazi
Dott. Arch. Massimo Strazi

PROGETTO DELL'INFRASTRUTTURA
Sezioni trasversali
Da 41 a 46

SCALA : 1:200

CODICE IDENTIFICATIVO :

FAS/LOTTO DOC. OPERA/DISCIPLINA PRODE. REV.

D1 W9 0000 007 A