
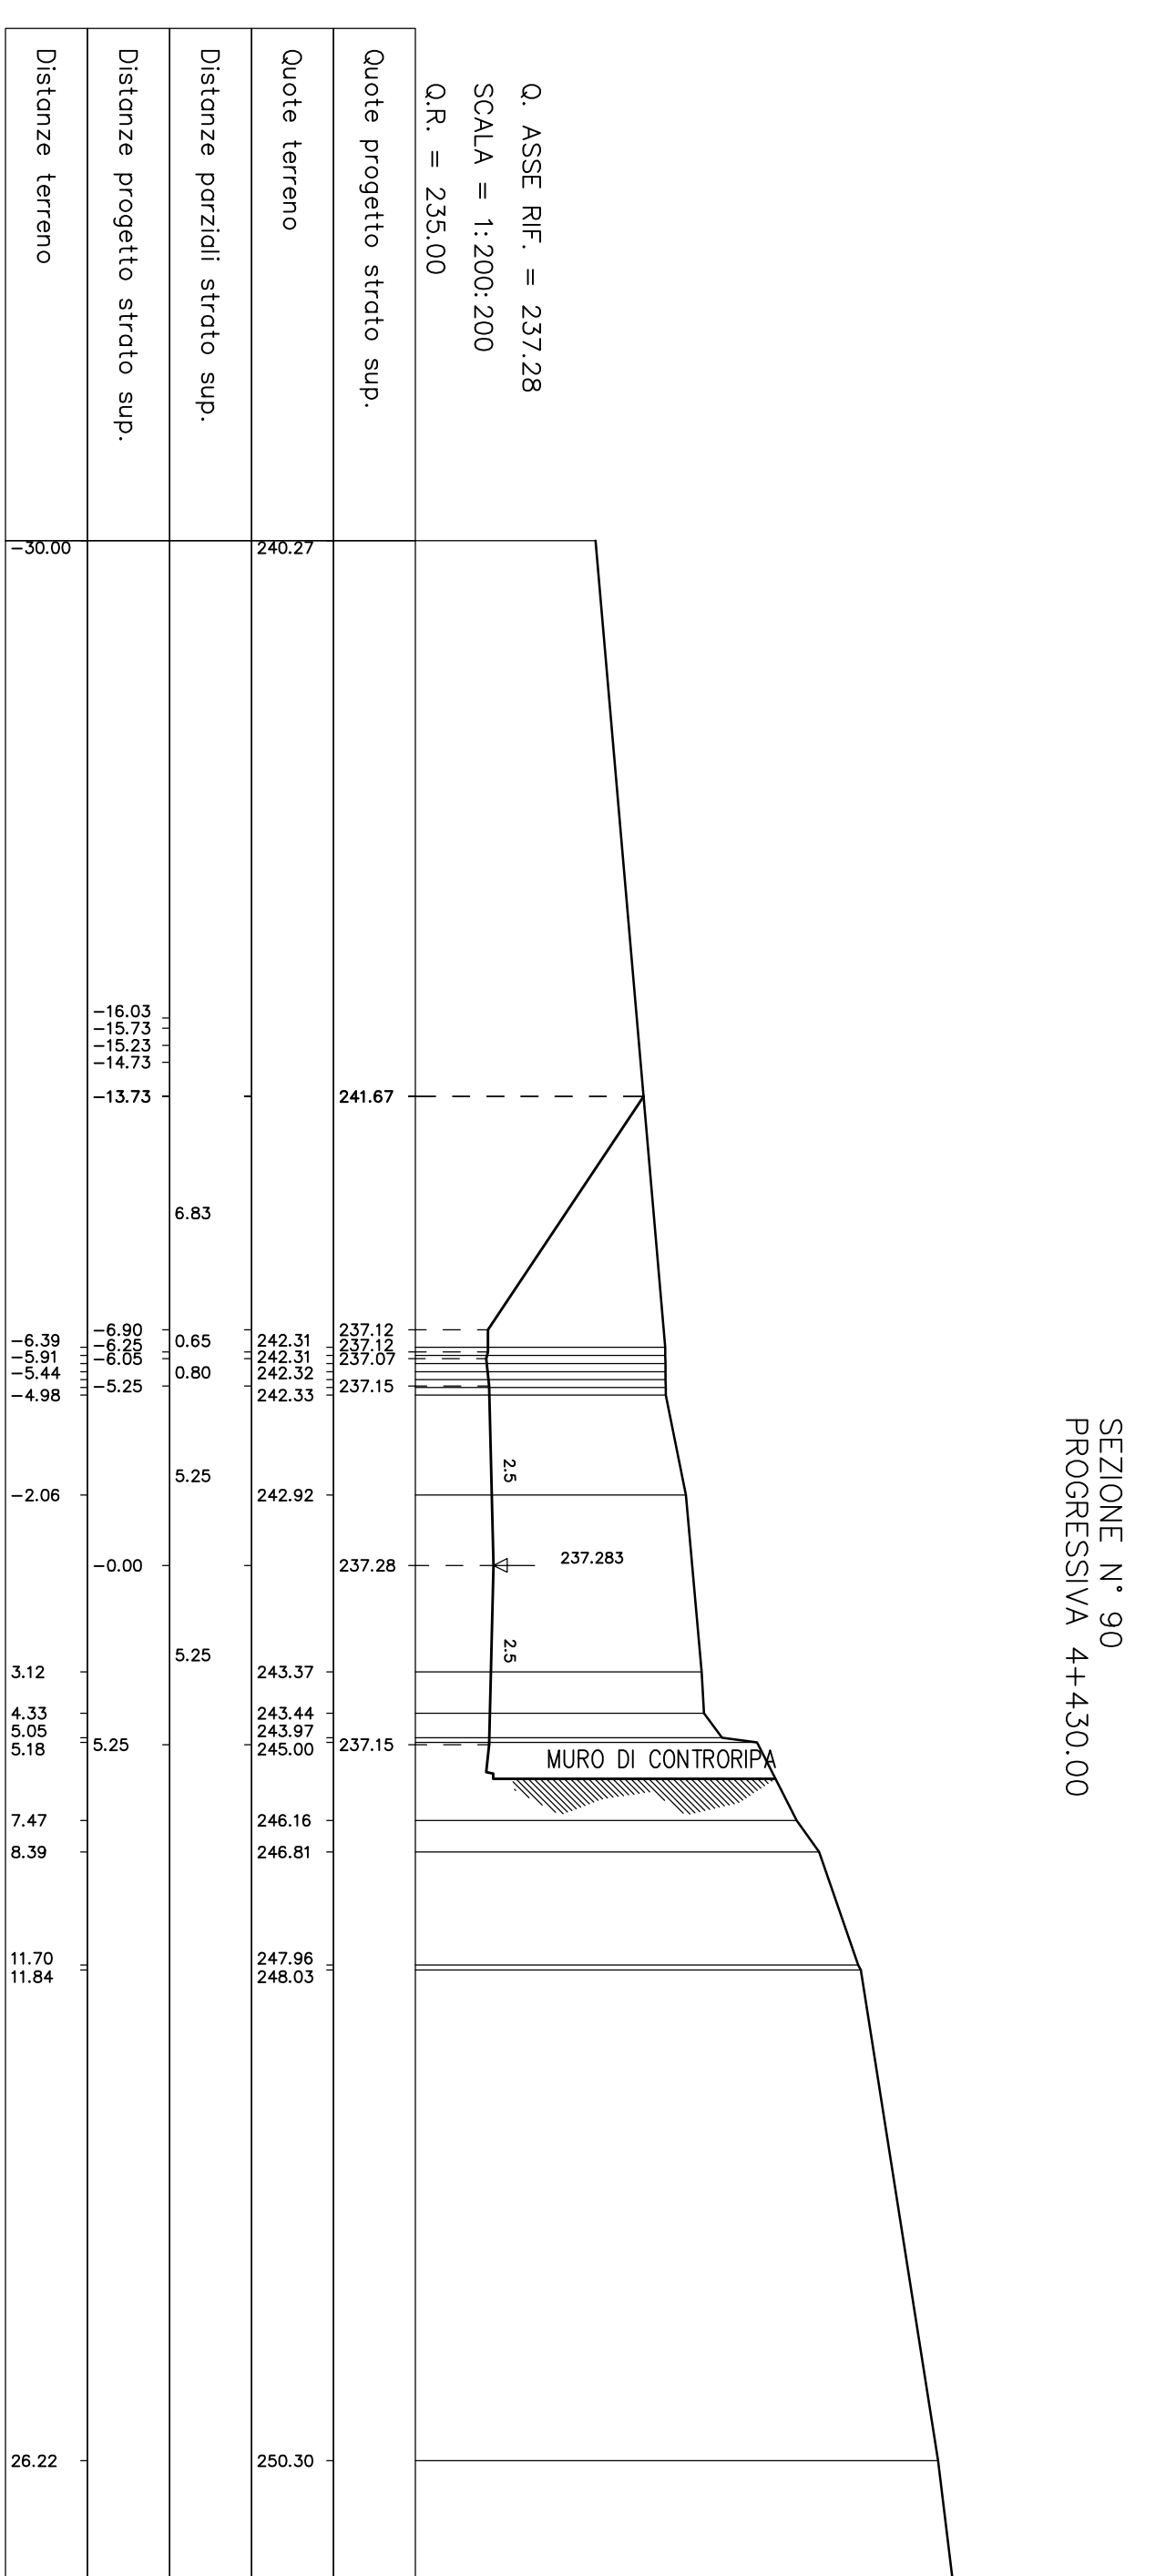
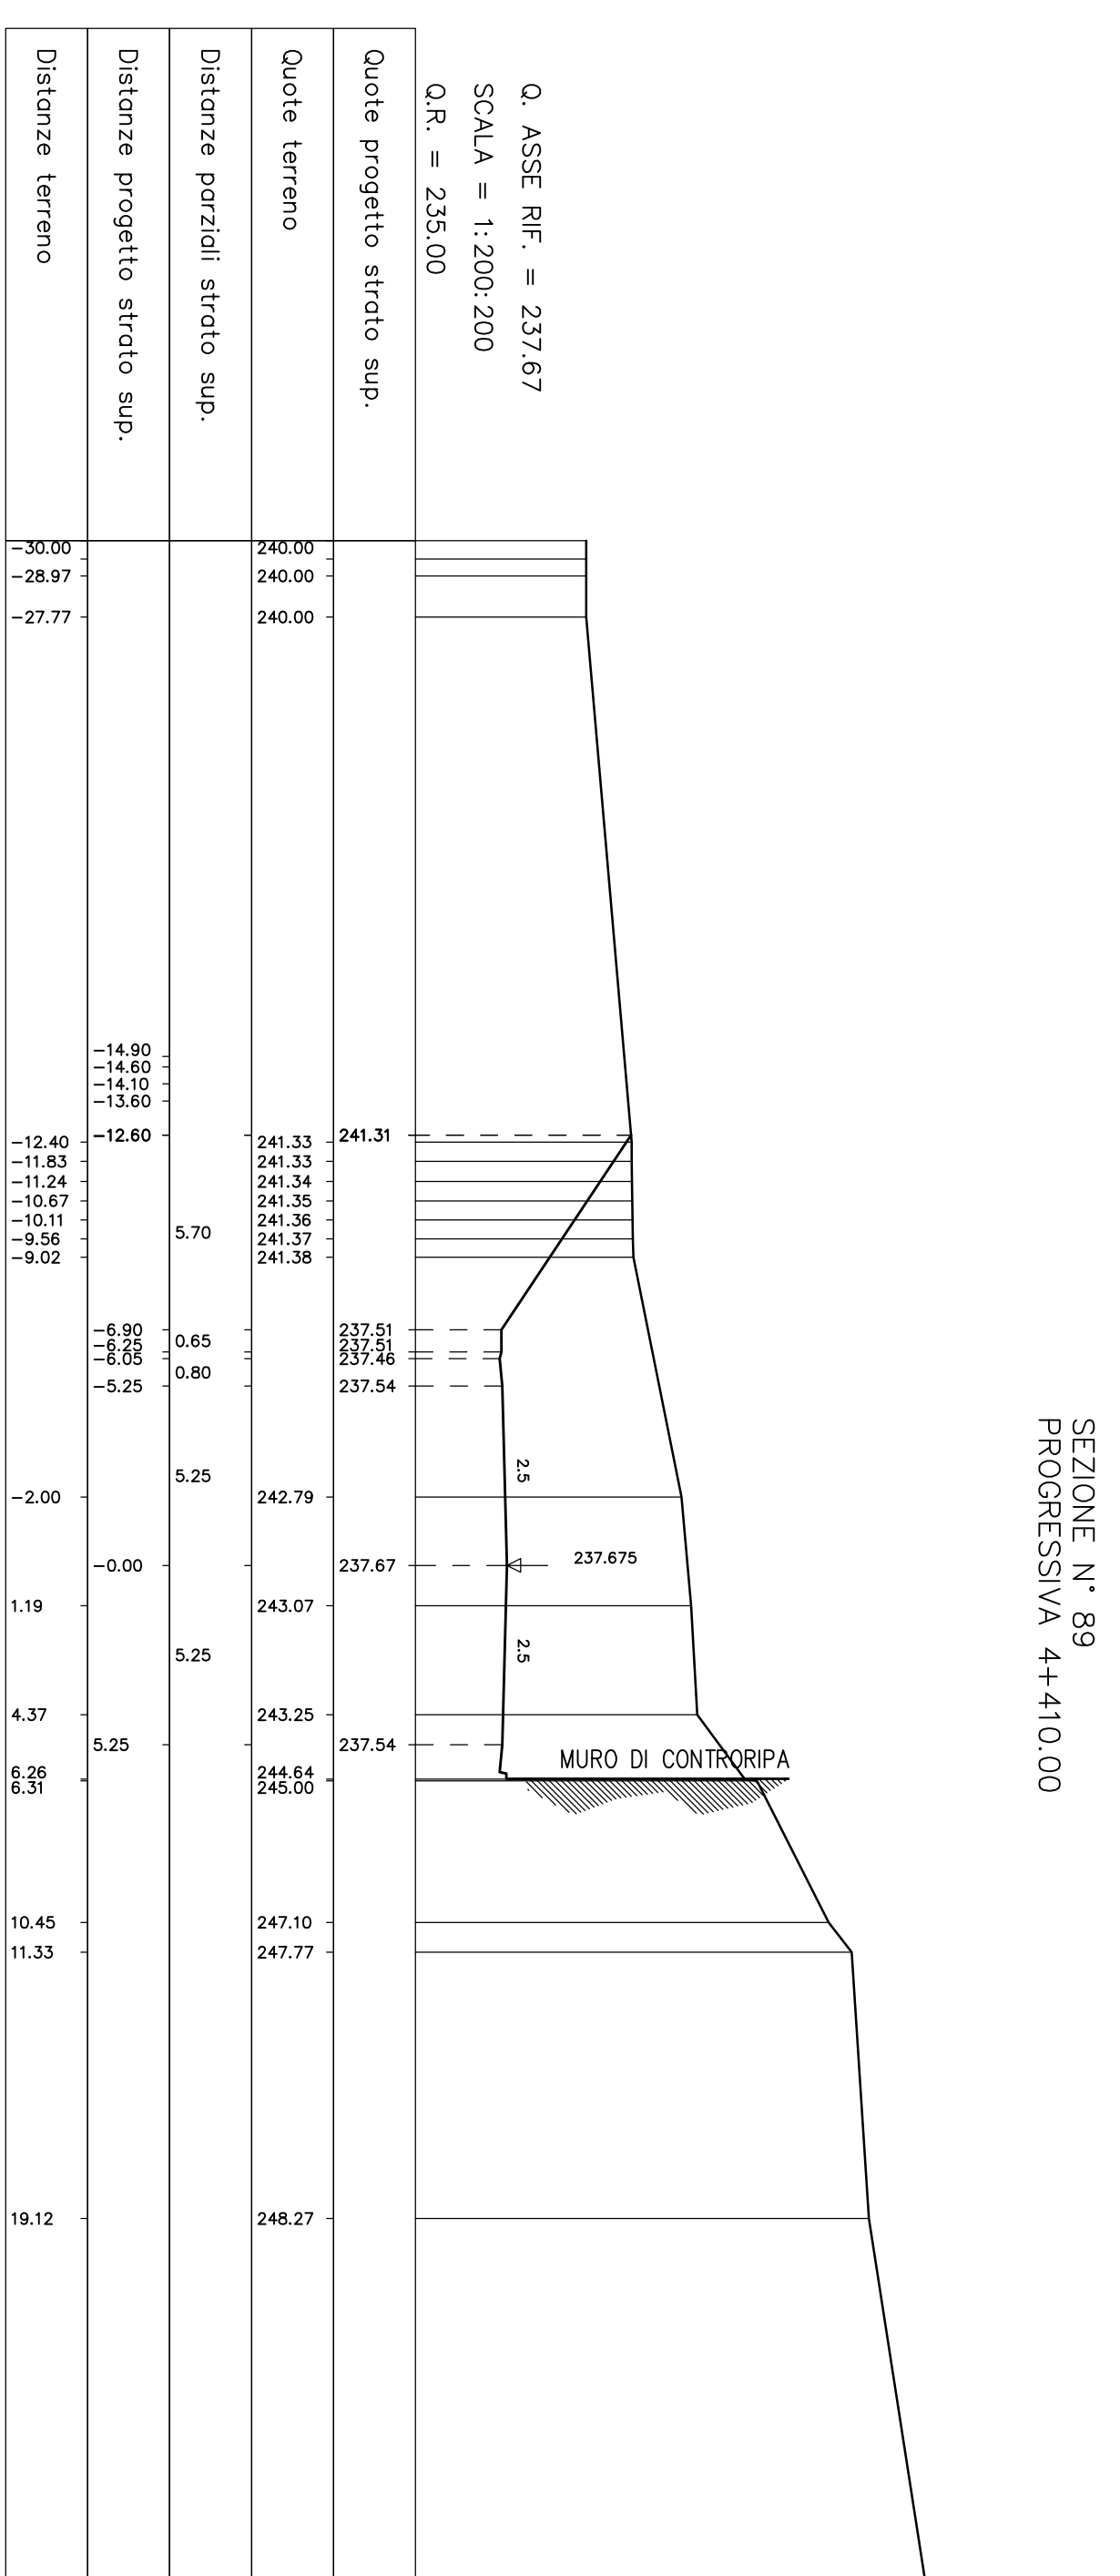
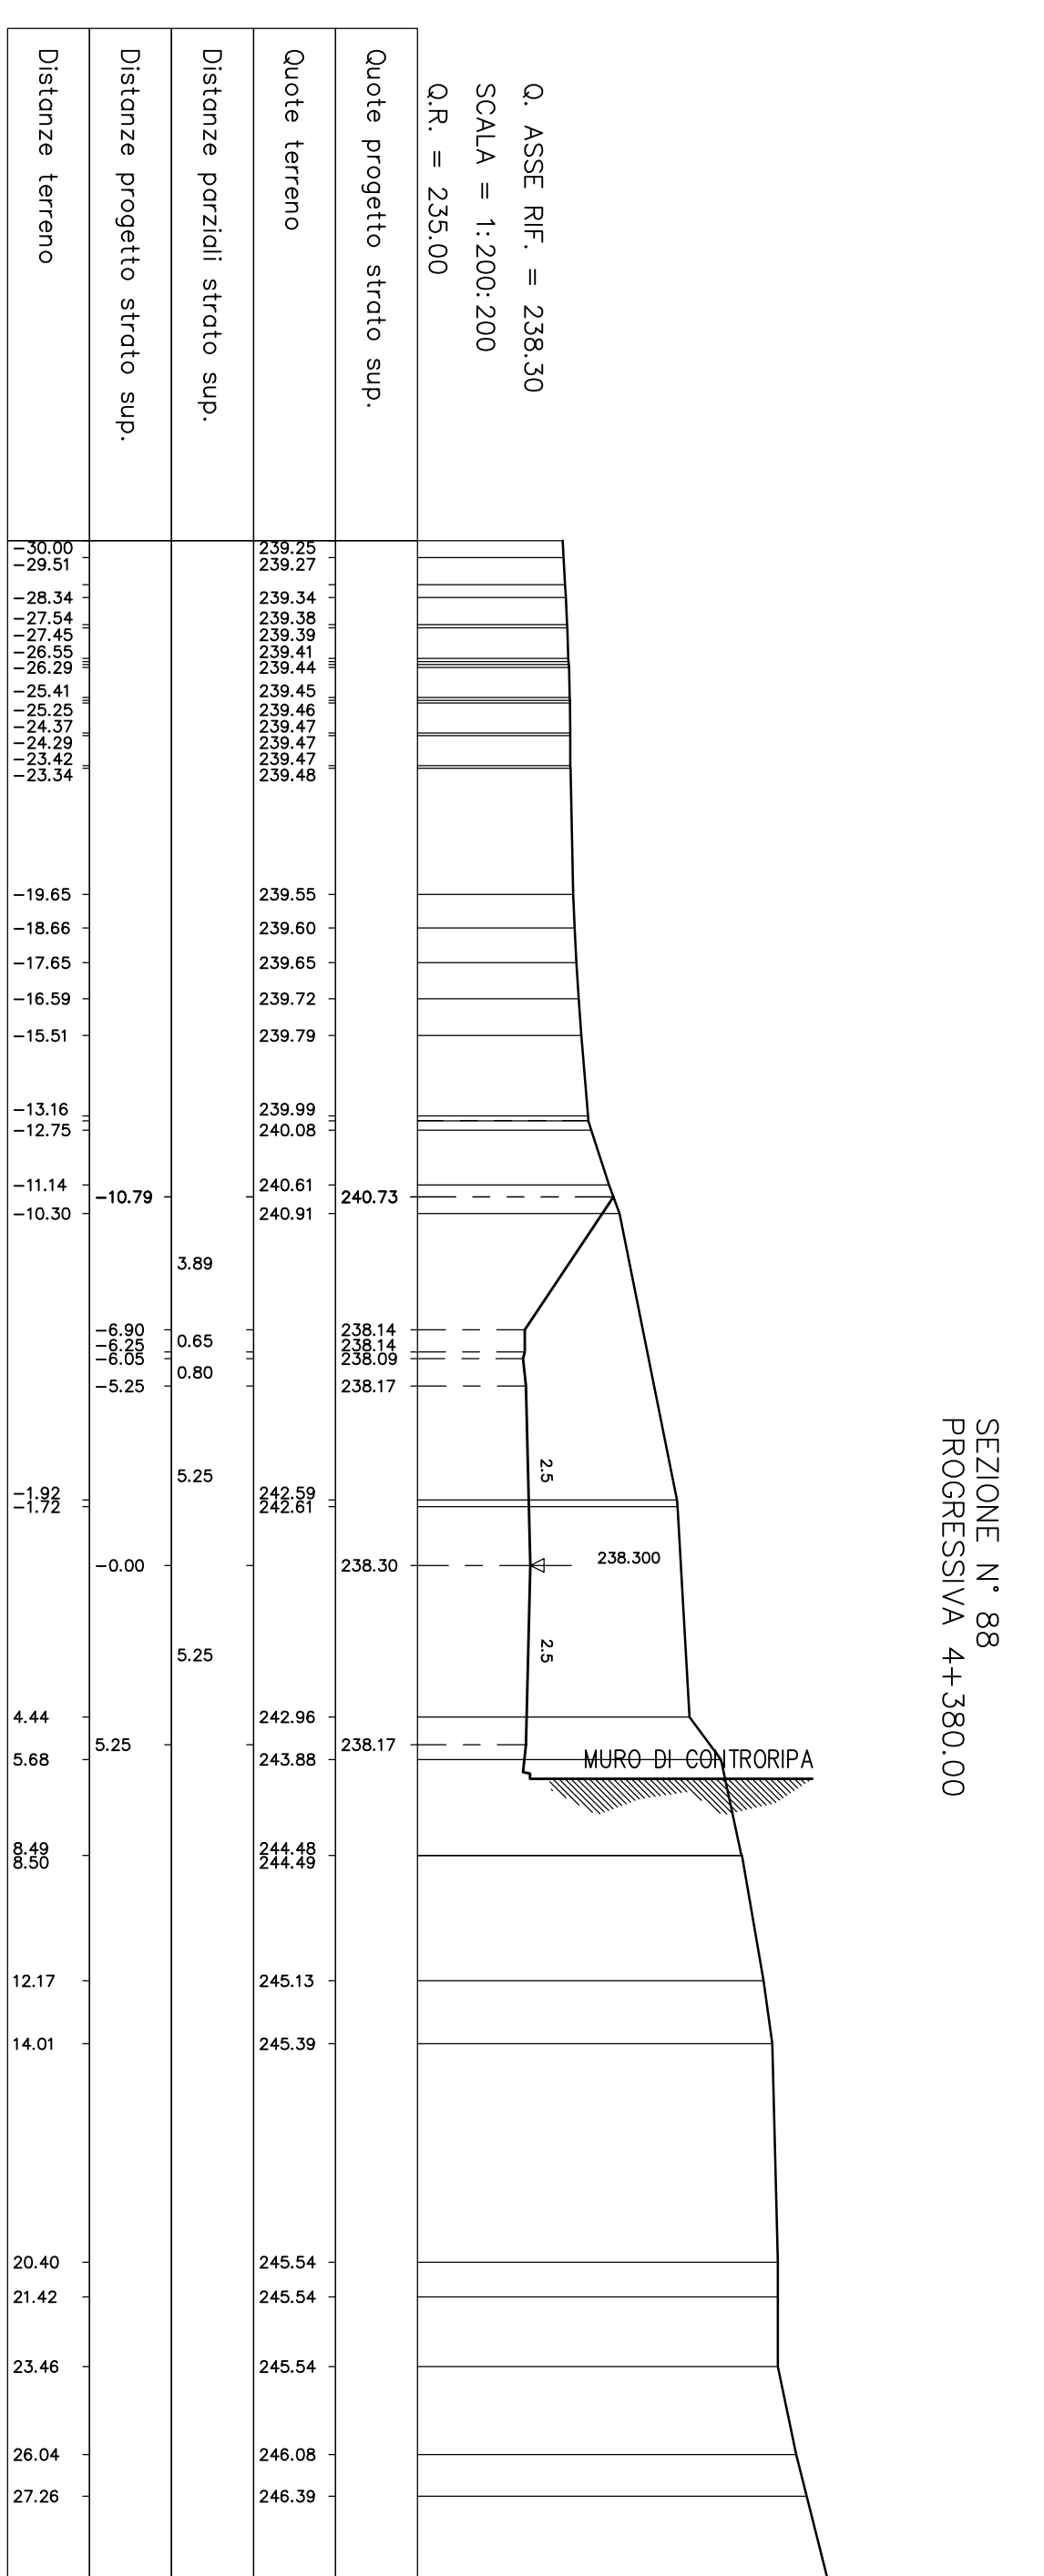
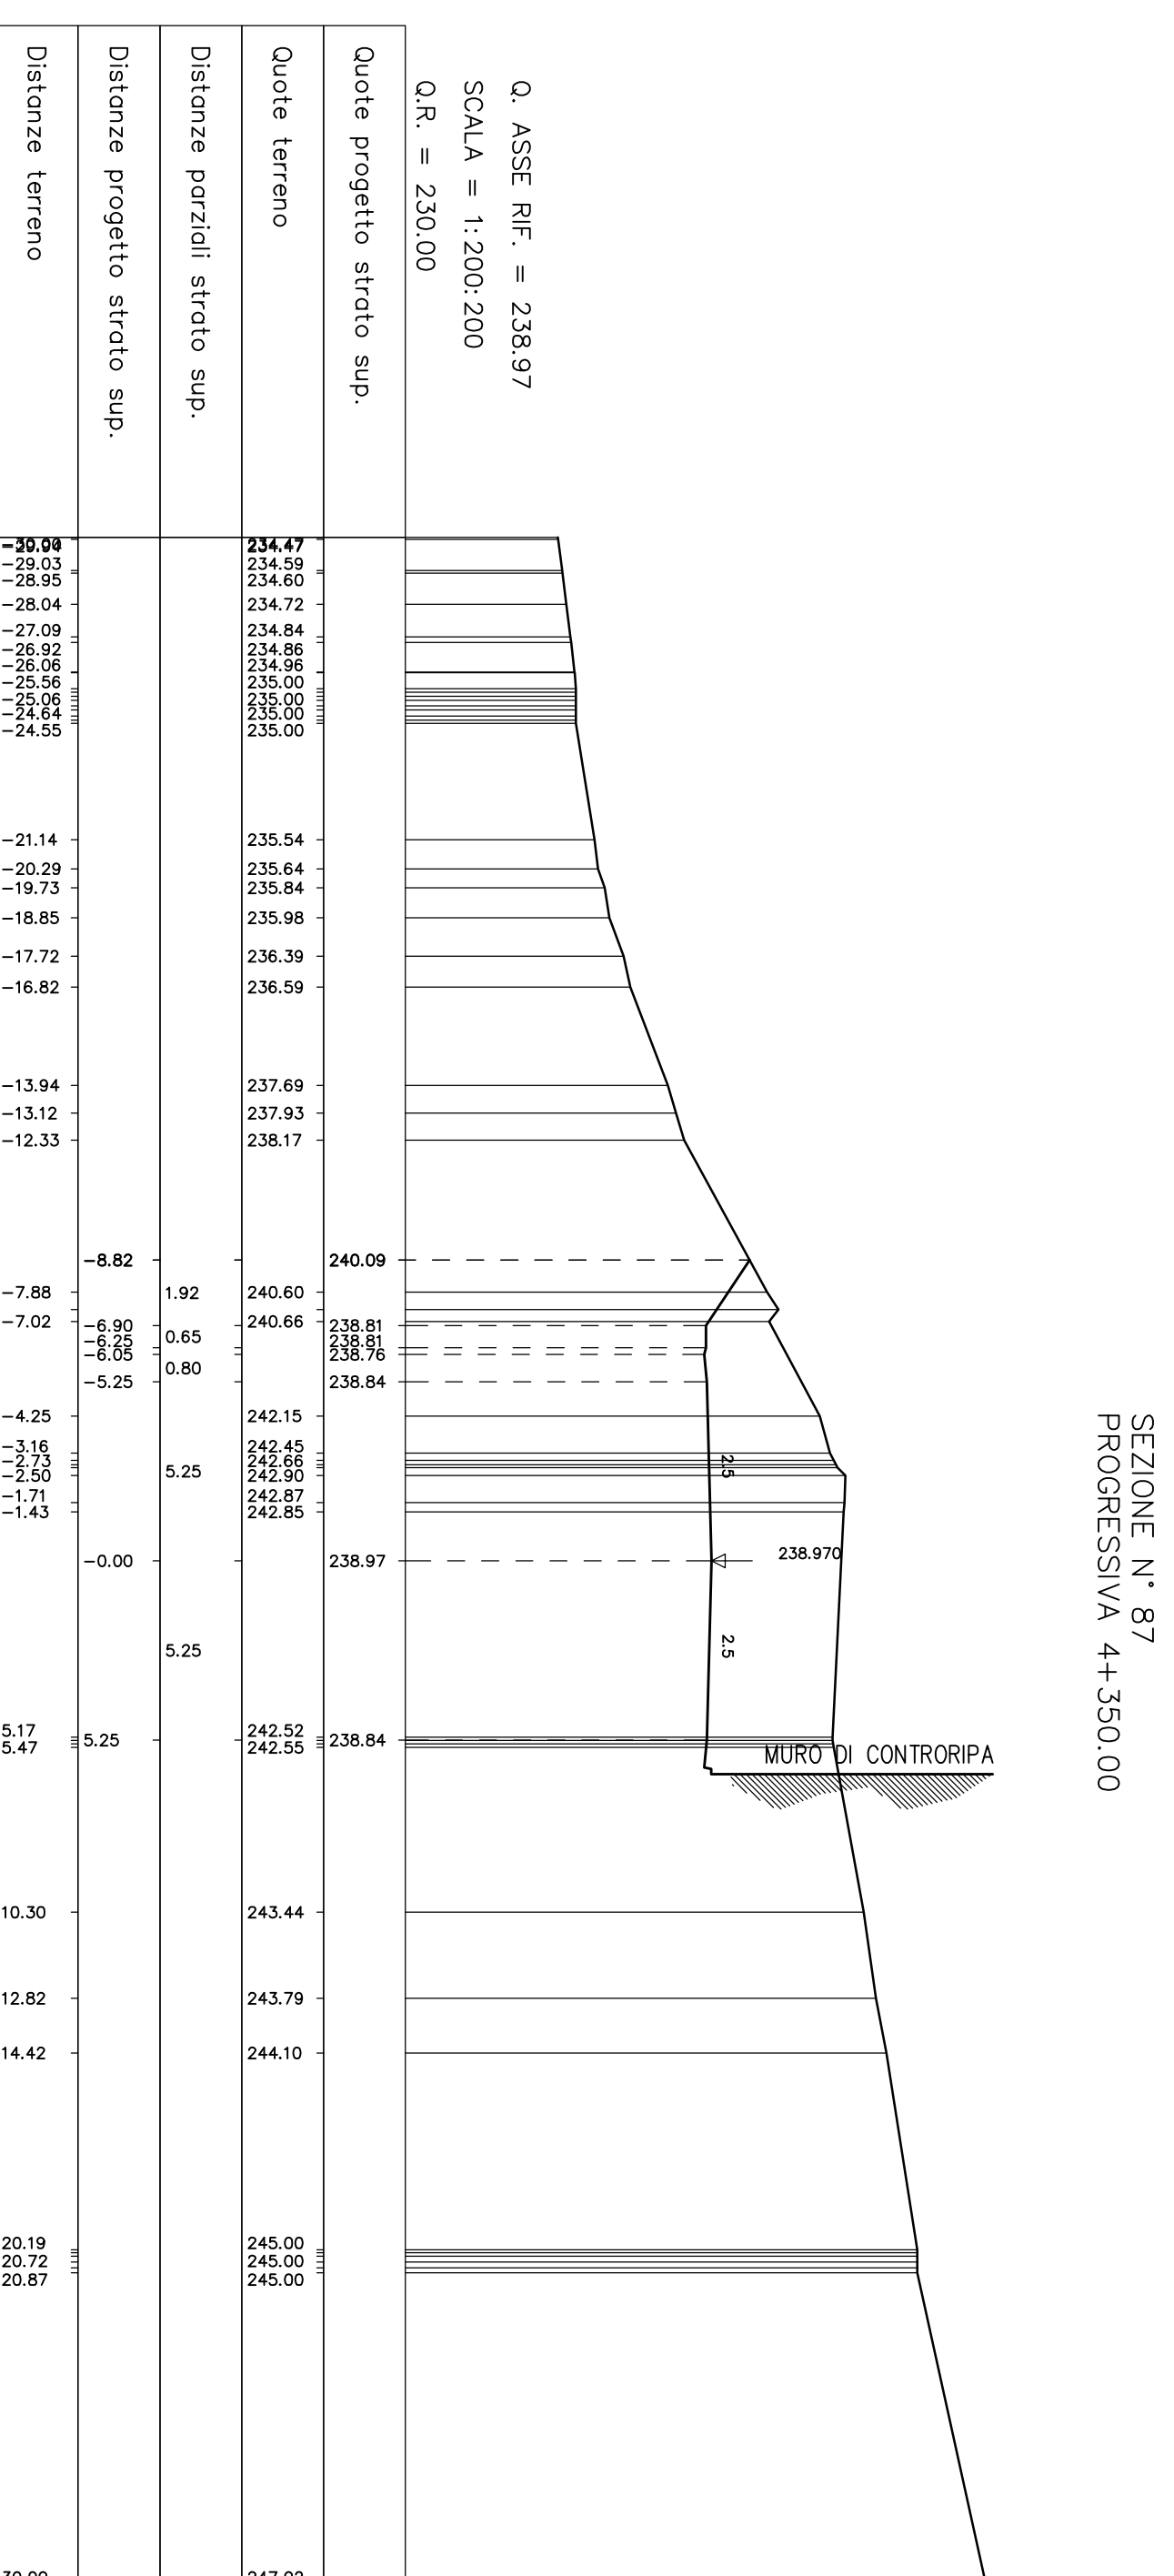
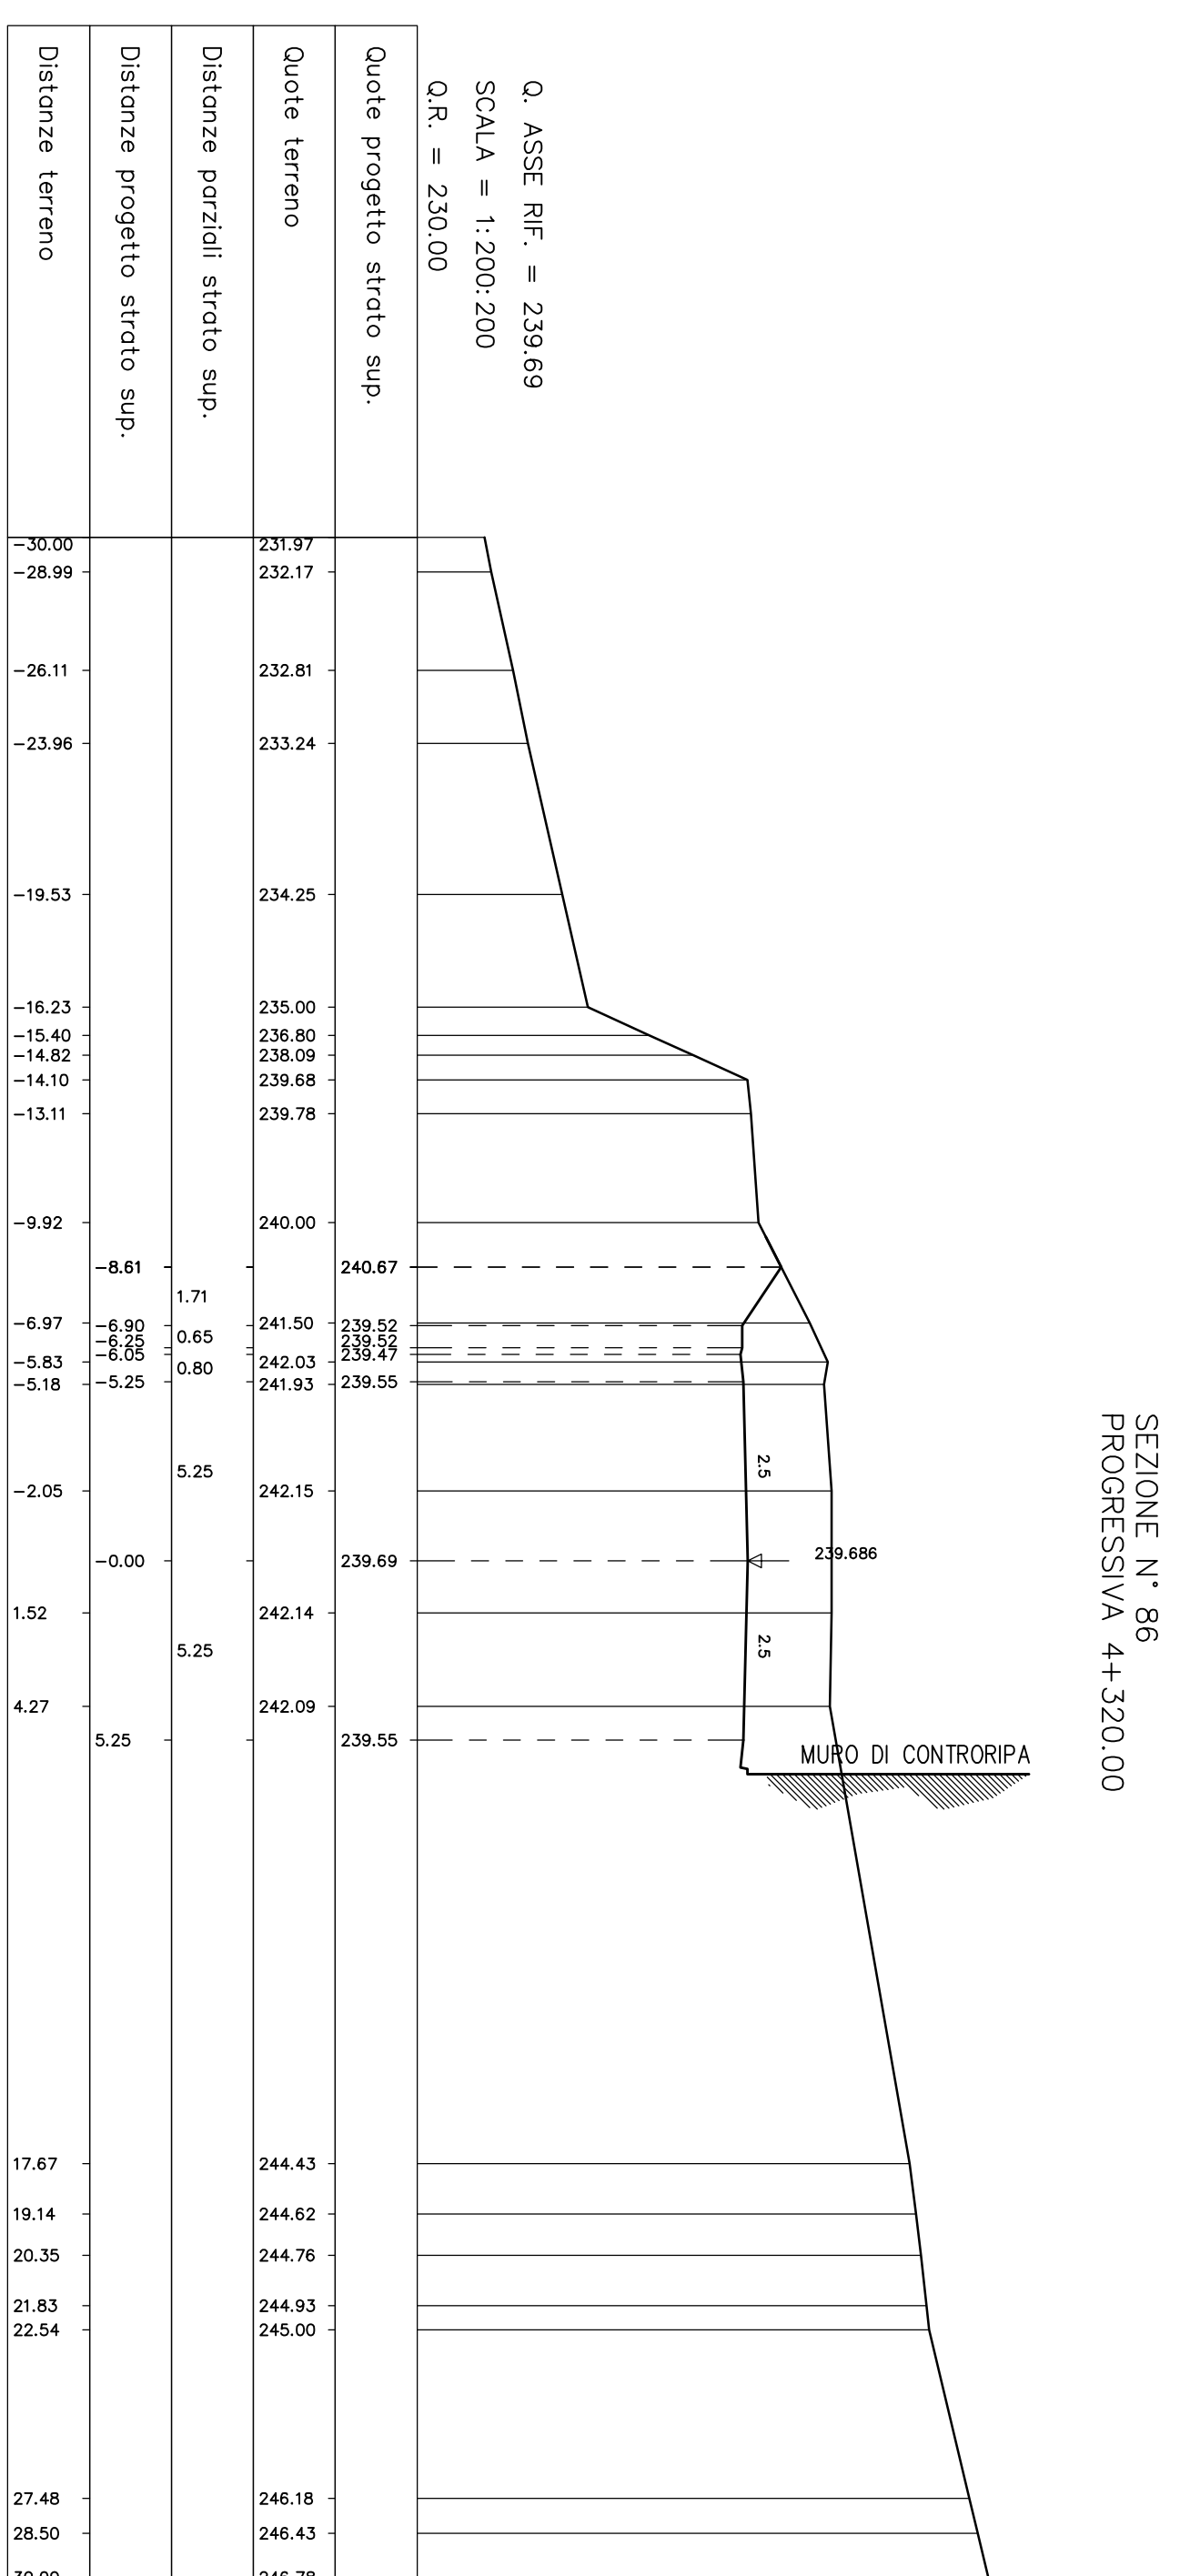


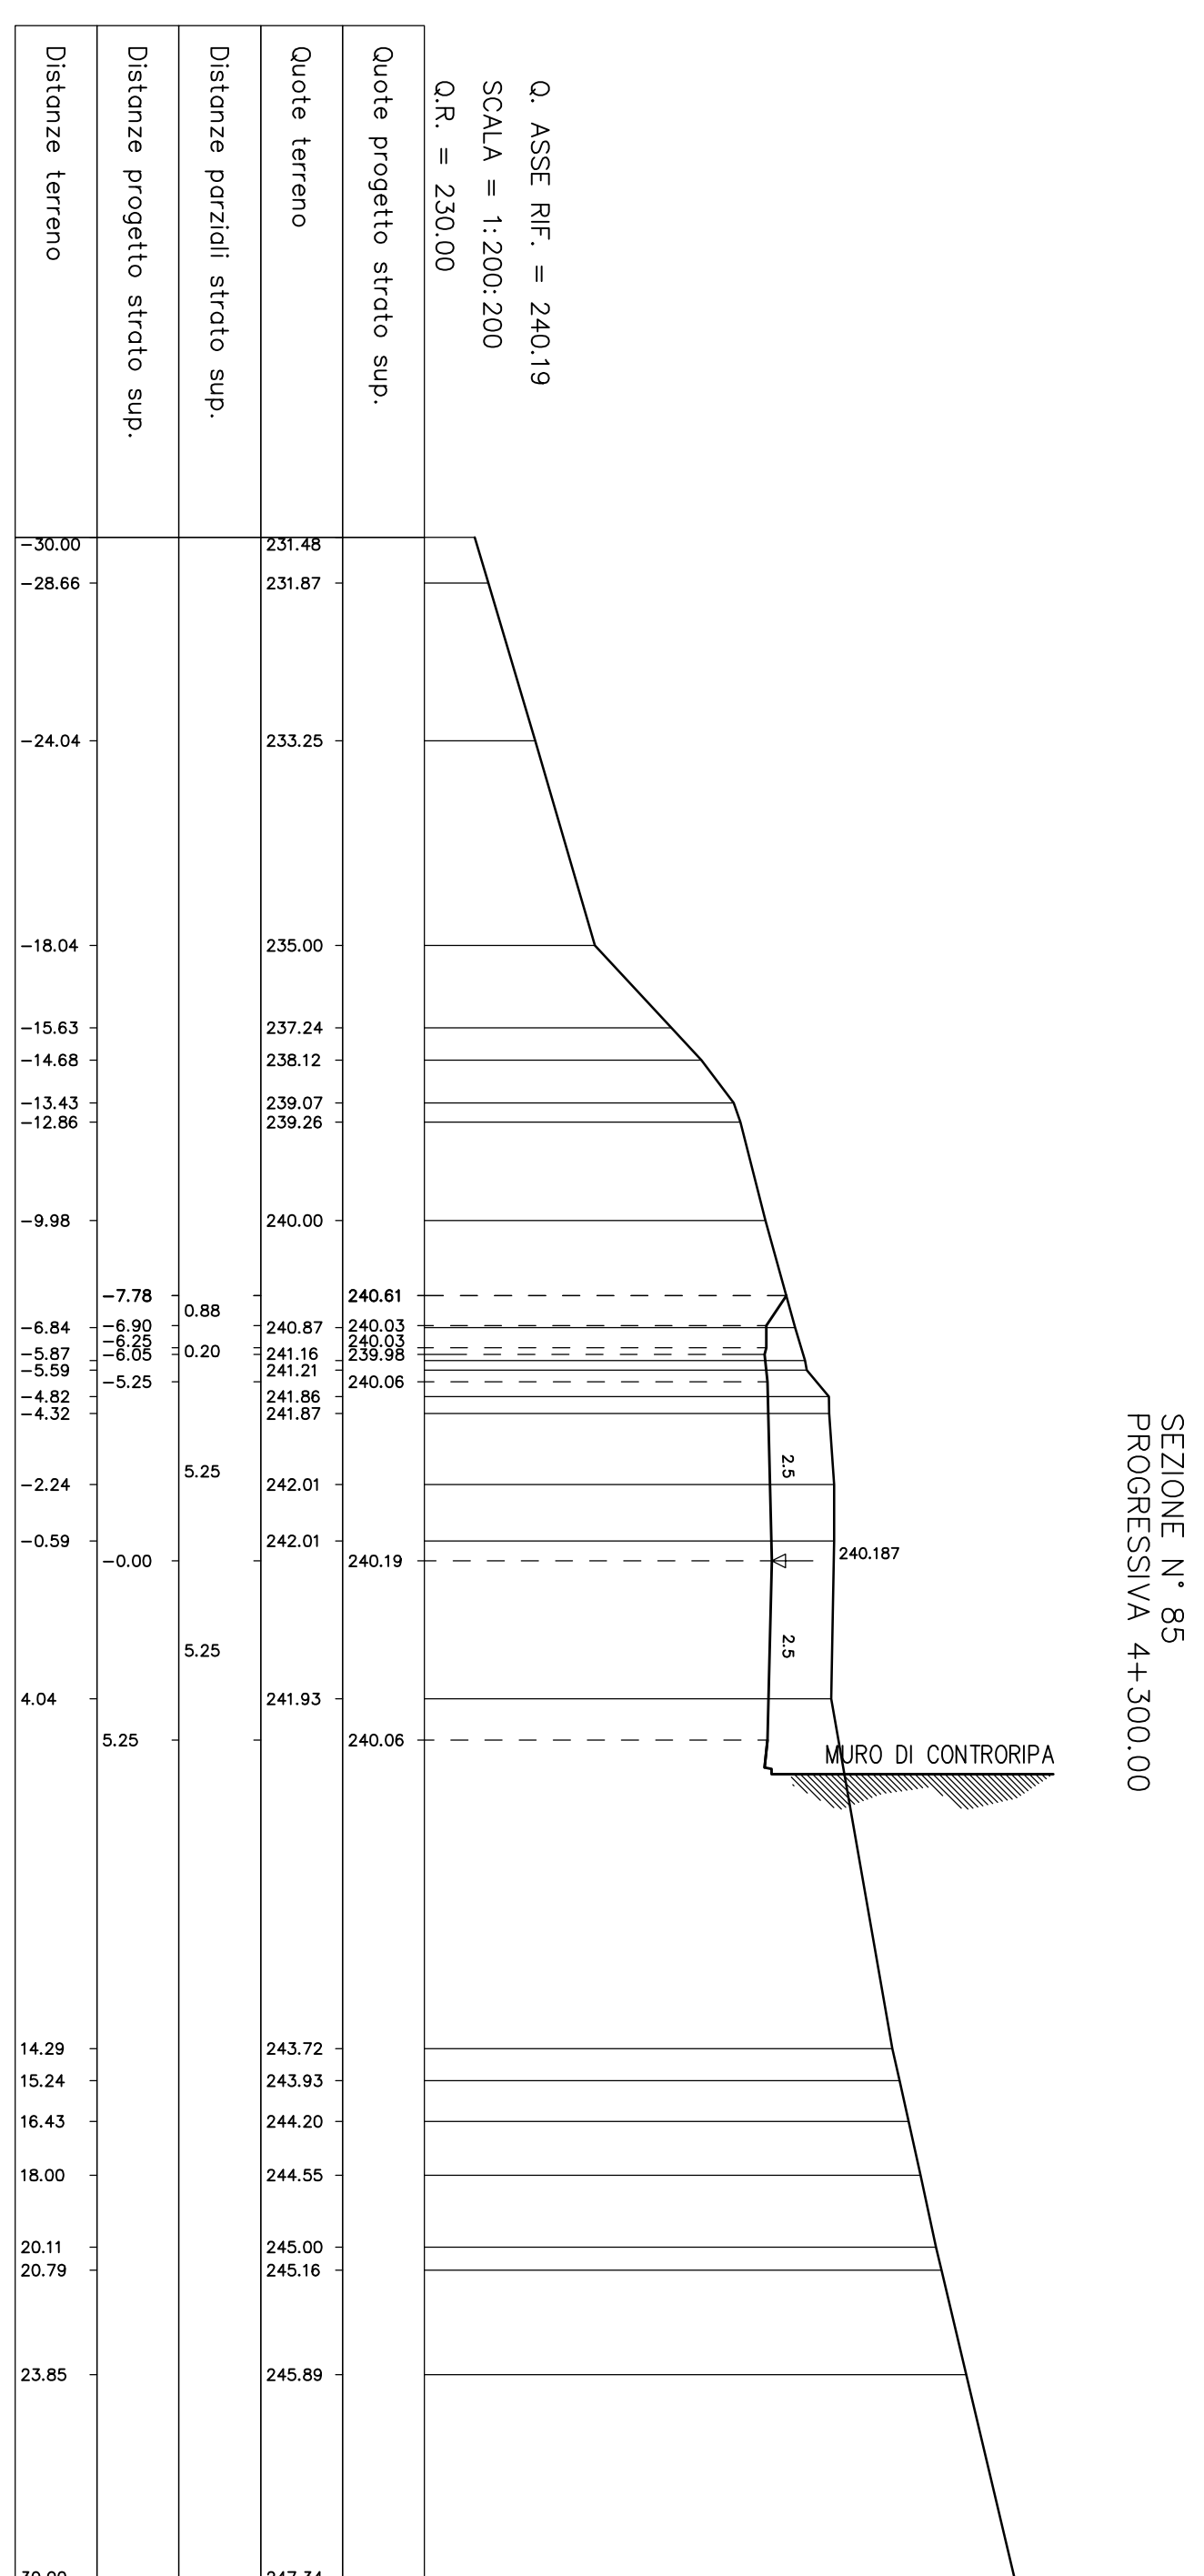

	<i>PROVINCIA DI CHIETI</i>
PROGETTO DEFINITIVO	
ADEGUAMENTO DELLE S.S. 81-84 TRATTO GUARDIARELE-EST INNESTO S.S. 652 "VAL DI SANGRO" LOTTO I	