SEZIONE N° 91
PROGRESSIVA 4+450.00

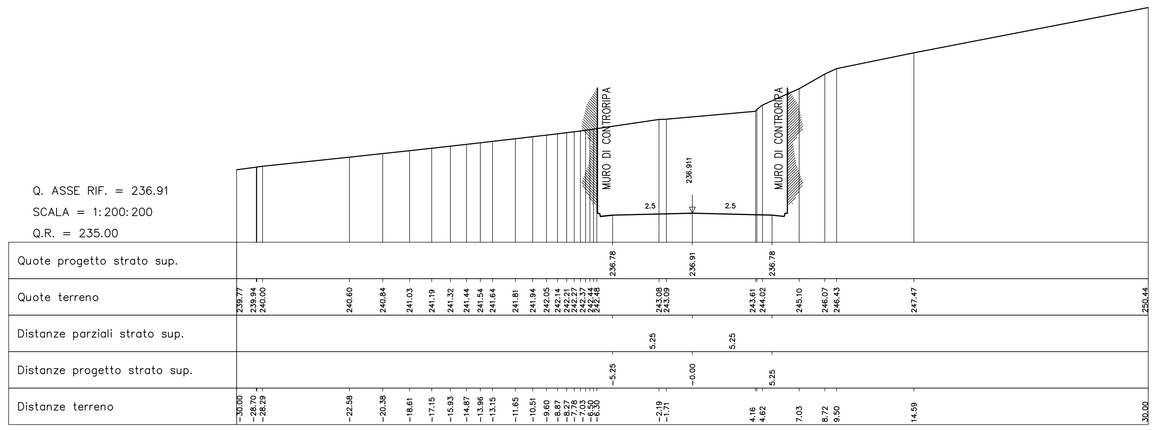

SEZIONE N° 92
PROGRESSIVA 4+470.00

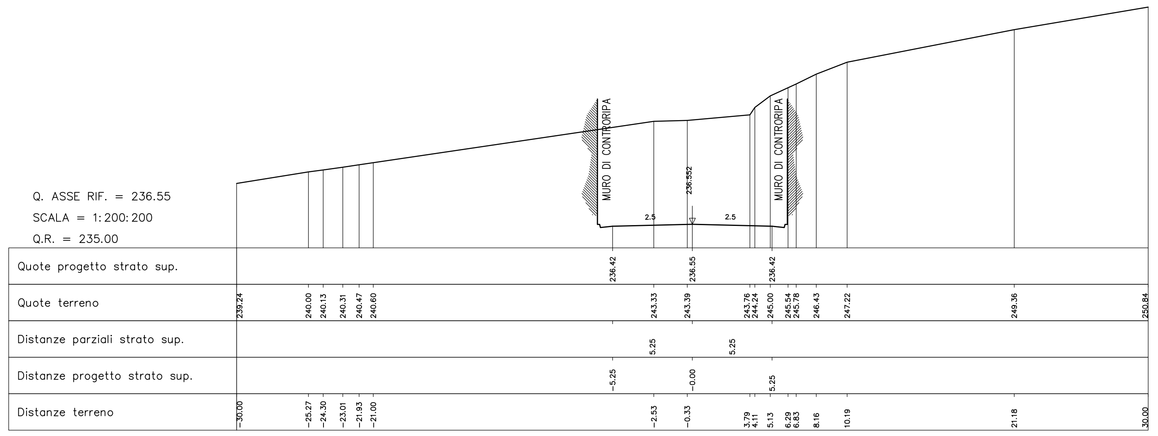

SEZIONE N° 93
PROGRESSIVA 4+500.00

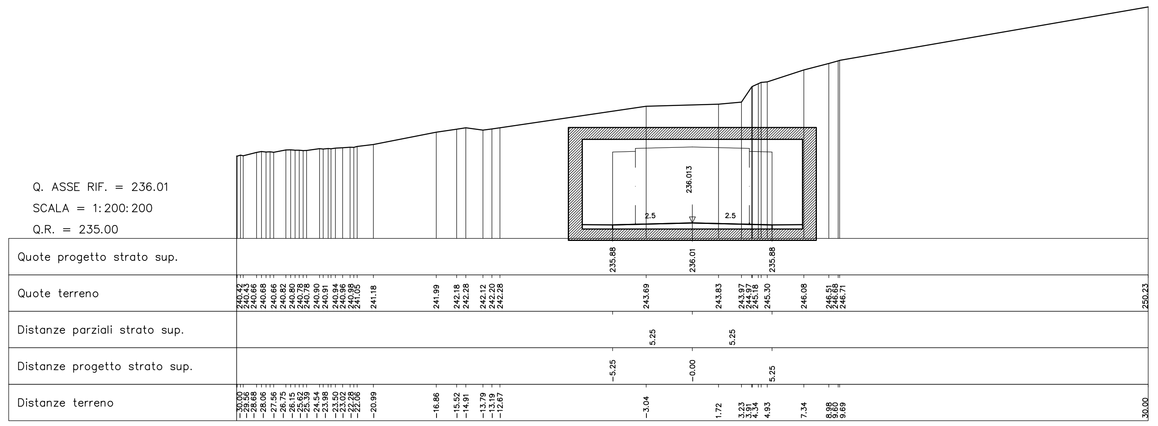

SEZIONE N° 94
PROGRESSIVA 4+770.00

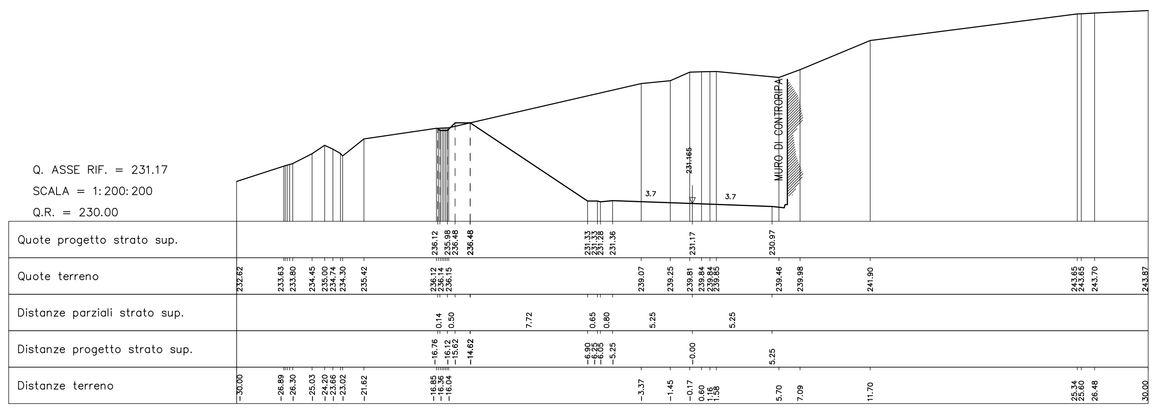

SEZIONE N° 95
PROGRESSIVA 4+800.00

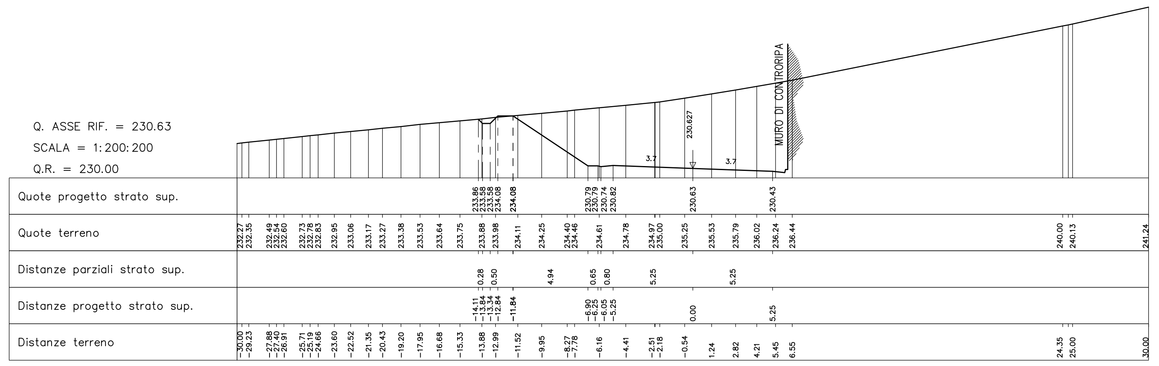

SEZIONE N° 96
PROGRESSIVA 4+830.00

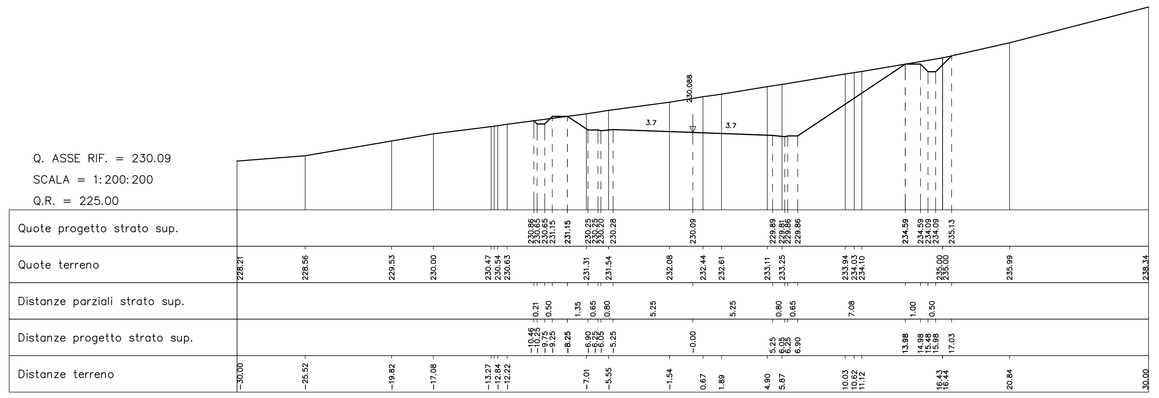

SEZIONE N° 97
PROGRESSIVA 4+860.00

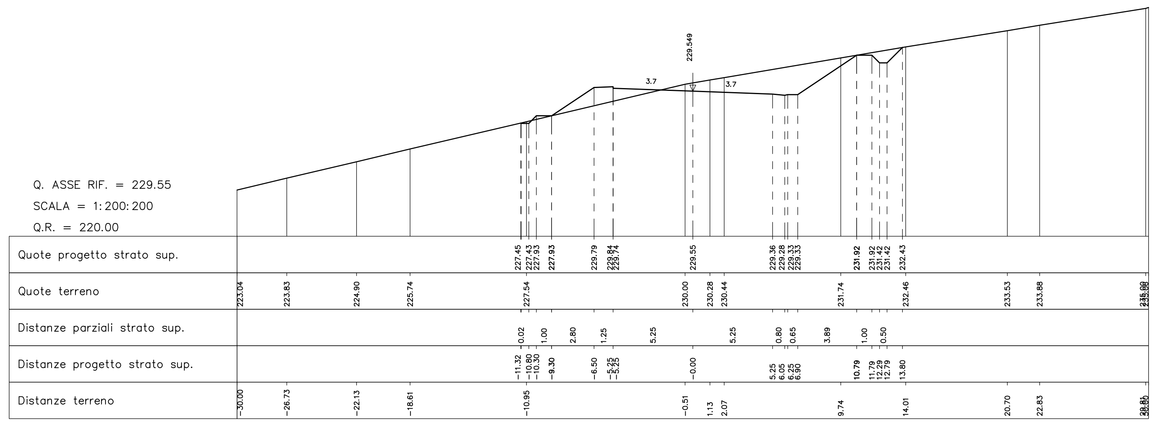

SEZIONE N° 98
PROGRESSIVA 4+890.00

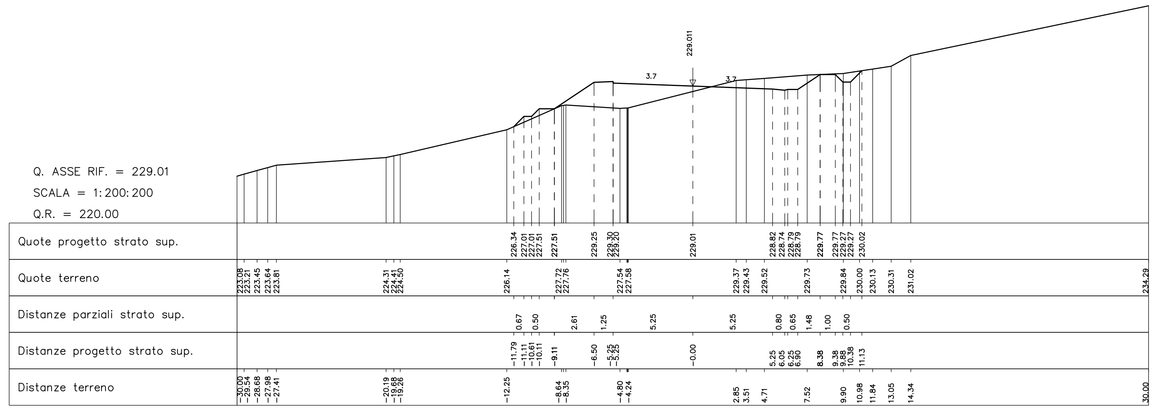

PROVINCIA DI CHIETI

PROGETTO DEFINITIVO

ADEGUAMENTO DELLE S.S. 81–84
TRATTO GUARDIAGRELE–EST
INNESTO S.S. 652 "VAL DI SANGRO"

LOTTO I

RESPONSABILE PROGETTAZIONE:
Dott. Ing. Fabrizio Besozzi
Iscritto Albo Ingegneri Provincia di Roma n° 15126

I PROGETTISTI:
Dott. Ing. Fabrizio Besozzi
Iscritto Albo Ingegneri Provincia di Roma n° 15126
Dott. Ing. Marco Petrangeli
Iscritto Albo Ingegneri Provincia di Roma n° 18744
Dott. Ing. Giovanni Zallocco
Iscritto Albo Ingegneri Provincia di Roma n° 5745

COORDINAMENTO ATTIVITA' IN LOCO:
Dott. Arch. Mariano Strizzi
Iscritto Albo Architetti Provincia di Chieti n° 97

PROGETTAZIONE: *A.T.I.*
mandataria
SILEC S.p.A.
Divisione Progettazione e Studi
SELPRO
mandanti
ERREGI
TECNOPROJECT

EM./RE.	DATA	DESCRIZIONE	REDATTO	CONTR.	APPROV.
A	OTT. '03	Emissione	RAC	AZ	FB

PROGETTO DELL'INFRASTRUTTURA
Sezioni trasversali
Da 91 a 98

SCALA : 1:200

CODICE IDENTIFICATIVO :

FASE/LOTTO	DOC.	OPERA/DISCIPLINA	PROGR.	REV.
D 1	W 9	0 0 0 0	0 1 5	A